


ISTITUTO AUTONOMO CASE POPOLARI PER LA PROVINCIA DI BRINDISI

PROGETTO DI CASE POPOLARI IN BRINDISI

PIANTE

SCALA 1:100

PLANIMETRIA GENERALE
SCALA 1:2000

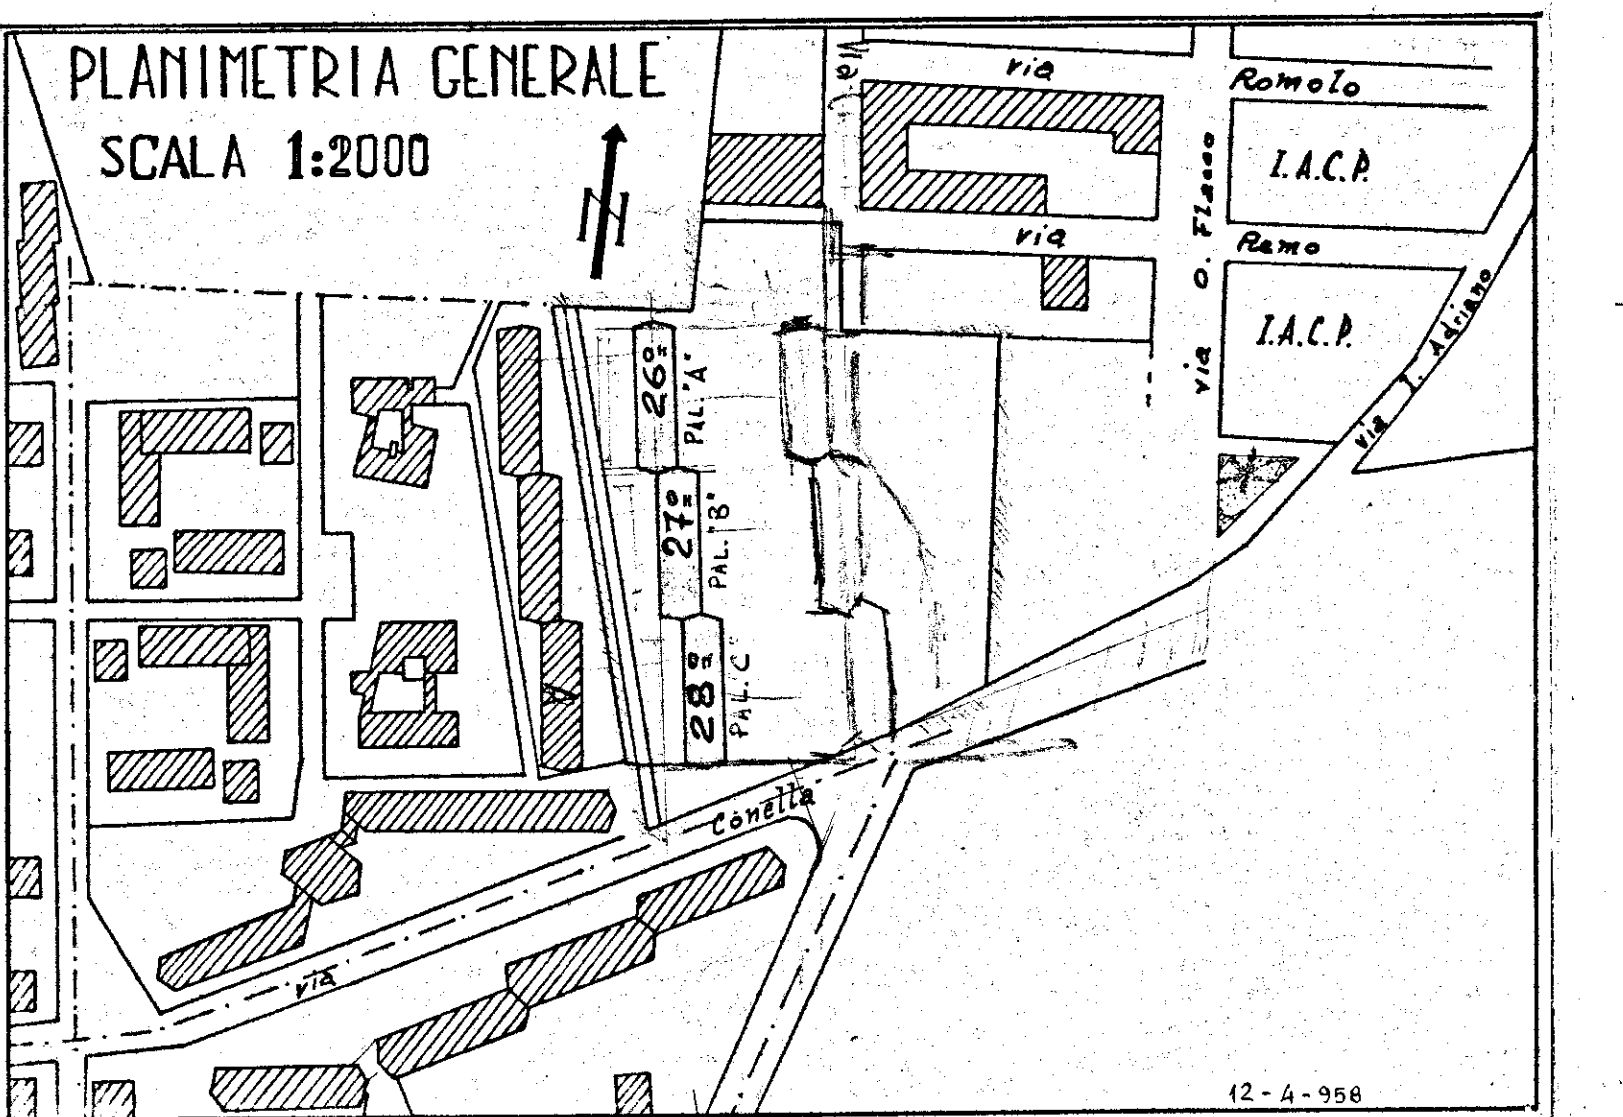

12-4-958

