ISTITUTO AUTONOMO CASE POPOLARI
PER LA PROVINCIA DI BRINDISI

LEGGE 05 / 08 / 1978 N ° 457 - 4° BIENNIO

LAVORI DI MANUTENZIONE STRAORDINARIA E RISANAMENTO AGLI DI E.R.P. NEL
COMUNE DI BRINDISI
LOTTO A/1 PALAZZINE "A - B - C" LARGO ANGELO DEL BON E PIAZZA F. CASORATI

PROGETTO ESECUTIVO	***DATA:*** *LUGLIO 2003*	***TAVOLA***
	SCALA 1 : 100	**8**
	ARCHIVIO:	

PROGETTO:
GEOM. VITTORIO SERINELLI
GEOM. MAURIZIO SPAGNOLO

PROSPETTI E SEZIONI
LOTTO - B -
4

RESPONSABILE PROCEDIMENTO:
ING. GIUSEPPE DE ANGELIS

COLLABORAZIONE TECNICA:
GEOM. FERDINANDO DEL PRETE
GEOM. NICOLA GORGONI
GEOM. ANTONIO L. NAPOLITANO

Soc. CIRILLO s.r.l.
Via Cirillo 4
72100 BRINDISI

ALLEGATO DI CONTABILITA
N. 4

L'ASSISTENTE DI CANTIERE
E CONTABILIZZATORE
(Geom. M. Spagnolo)

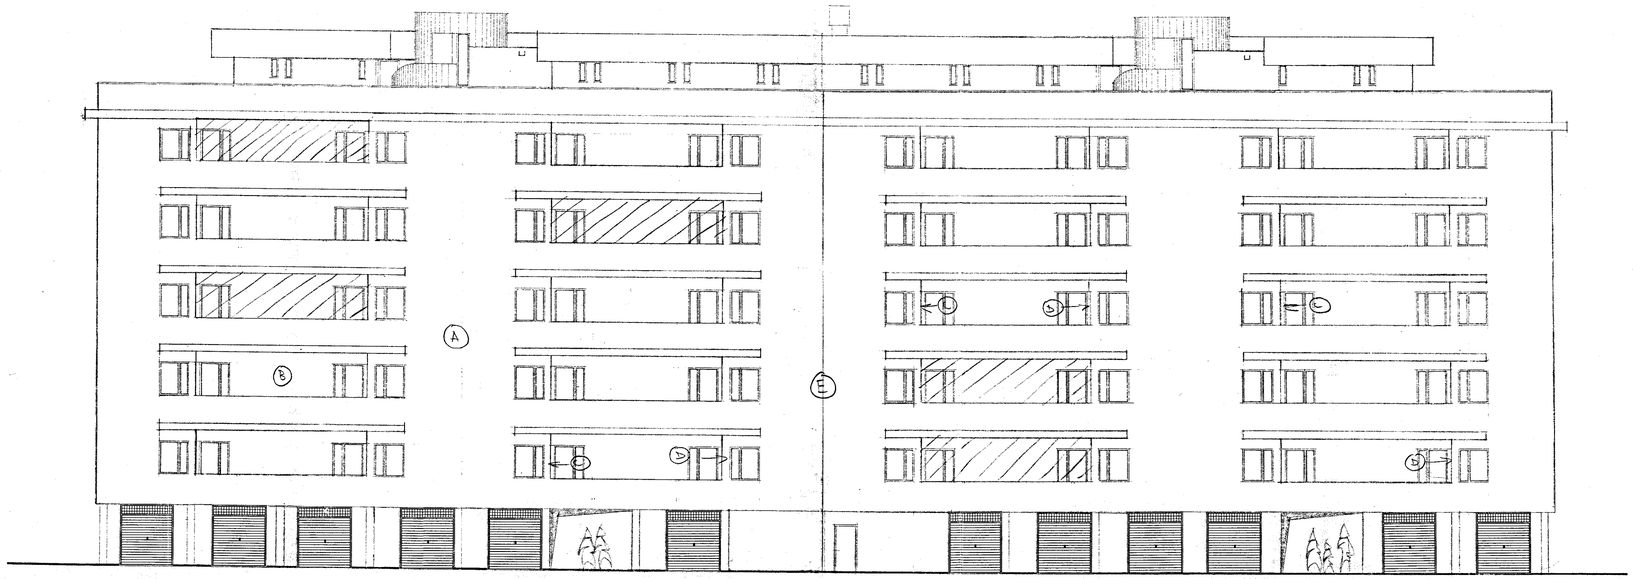

PROSPETTO 4 **LARGO A. DEL BON**

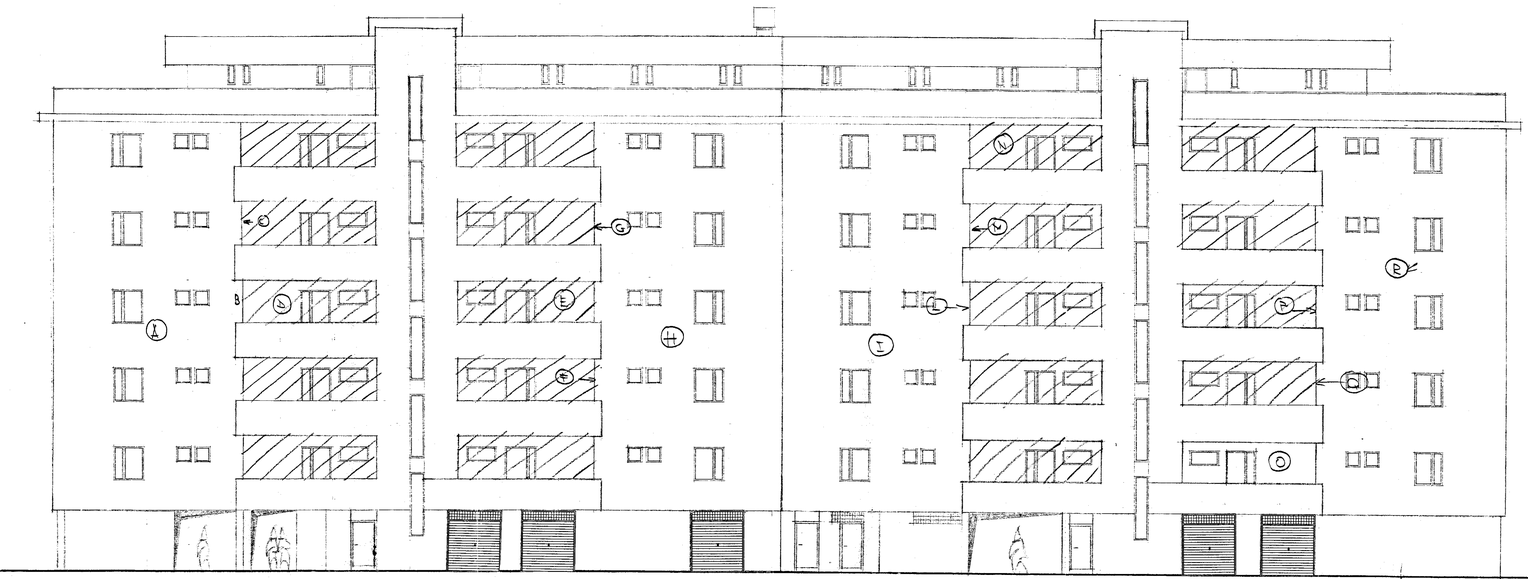

PROSPETTO 2 **LARGO A. DEL BON**

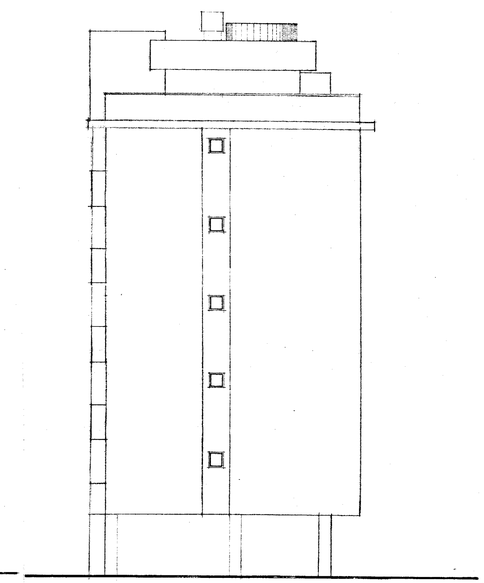

PROSPETTO SUD

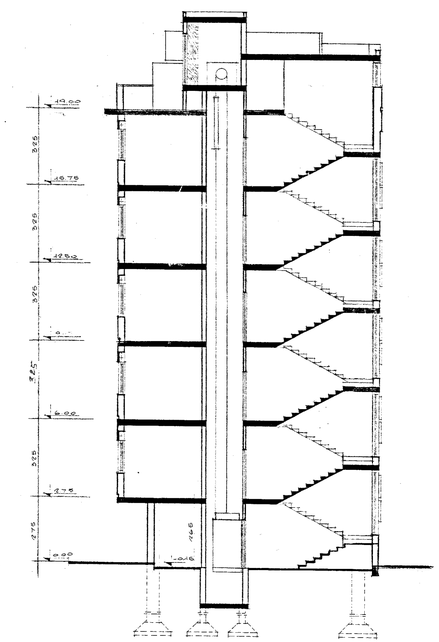

SEZIONE A - A