CASE POPOLARI IN OSTUNI LOTTO 15°

SCALA - 1:100

PIANTA Fondazioni Calcestruzzo a sacco e in elevazione

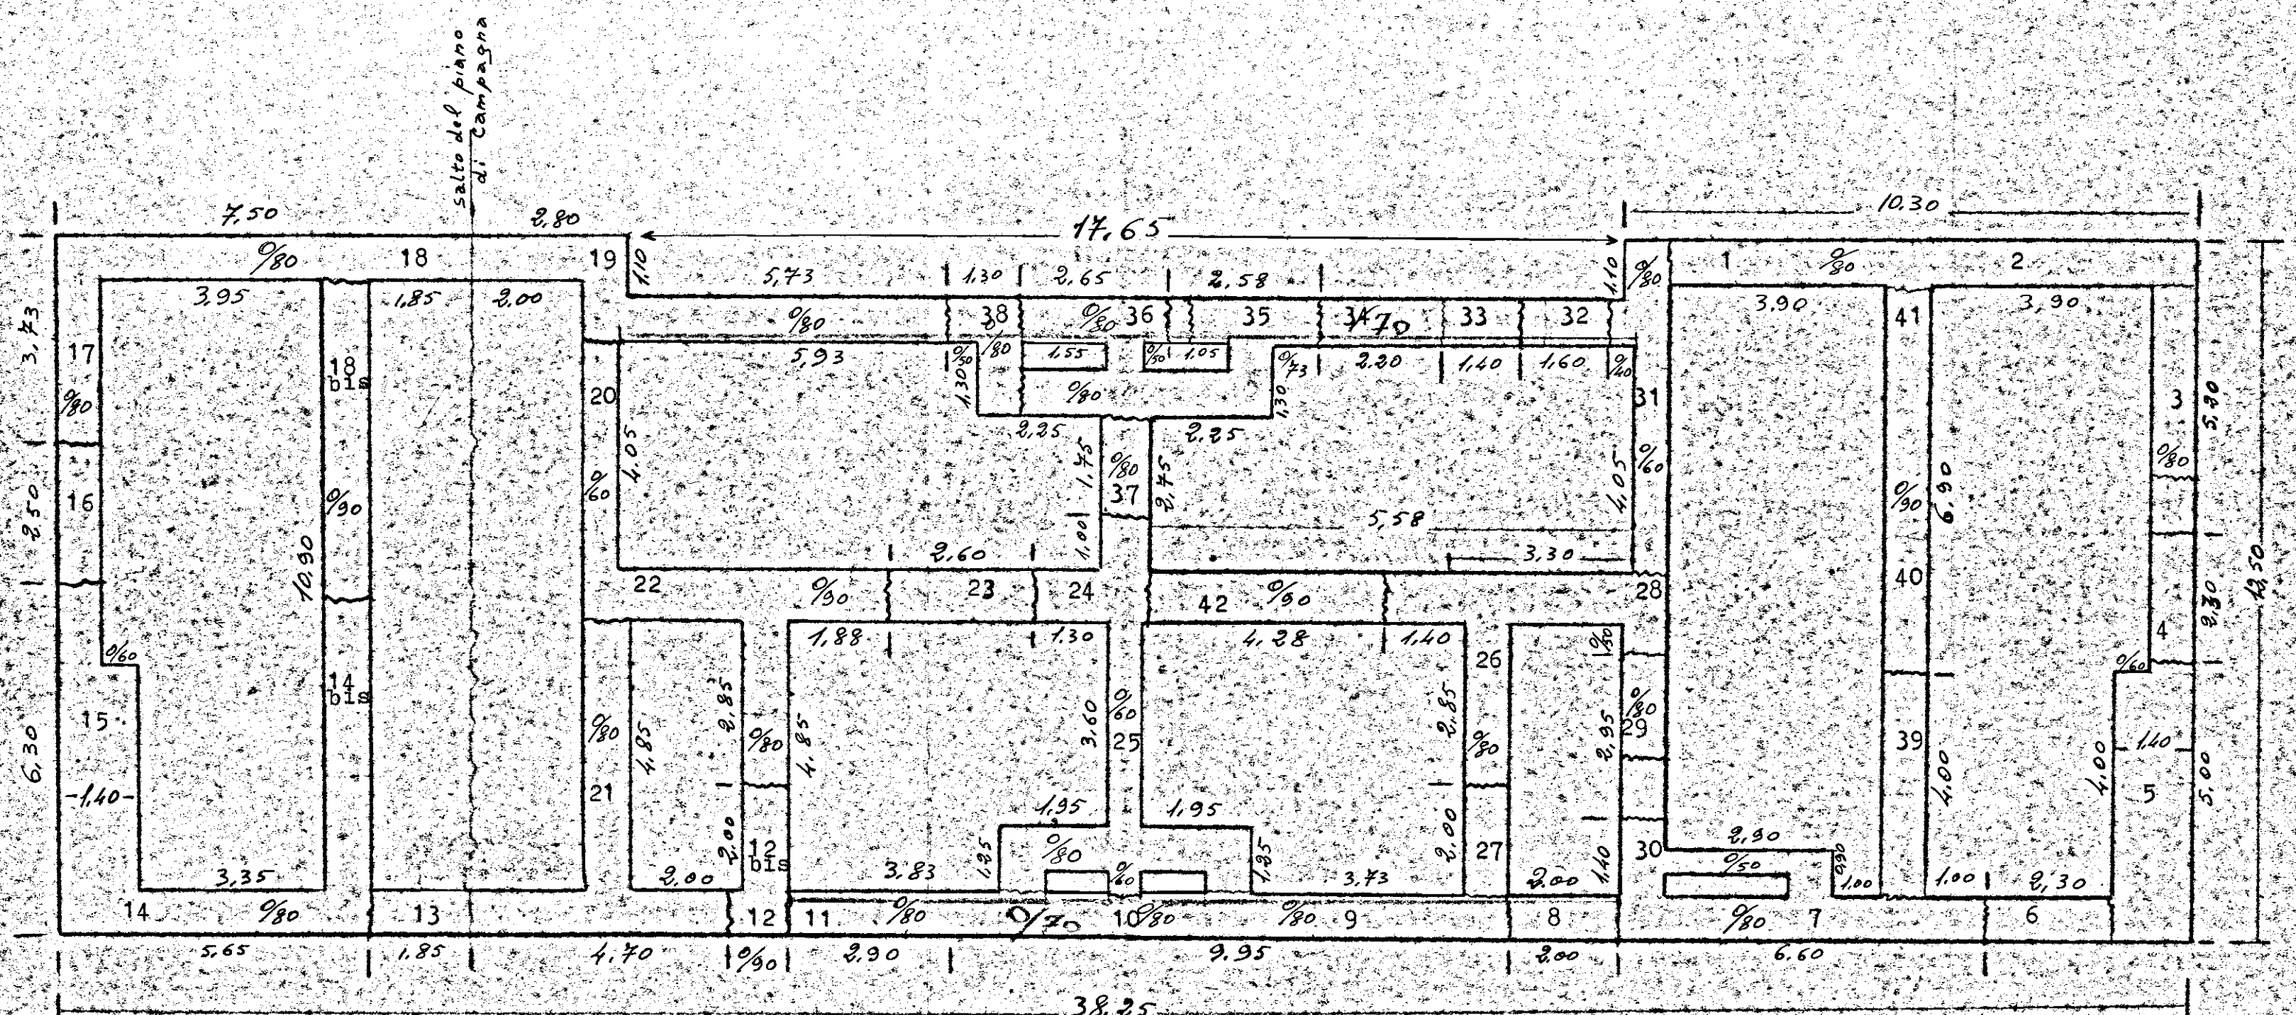

Salti del piano di posa fondazioni

Salti del piano finito del calcestruzzo