| | | |
|---|---|---|
| 4-5 | 6 | C.E.P. BRINDISI |
| 1.2.4 | | QUARTIERE COORDINATO RIONE "PARADISO" |
| RAPP. 1:20 | | LOTTO 4 - FABB. 1.2.4 - LOTTO 5 - FABB. 1.2.4 |
| 25-2-1958 | | ESECUTIVI - SEZIONI B-B' - C-C' - D-D' |


PROF. ARCH. MARIO DE RENZI — CAPOGRUPPO

DOTT. ARCH. ROBERTO NICOLINI

DOTT. ARCH. RAFFAELE CONTIGIANI

DOTT. ARCH. MARINO LOMBARDI

DOTT. ARCH. ANTONIO DE SANTIS

DOTT. ARCH. GIUSEPPE CAMPOS VENUTI


SEZ. D-D'

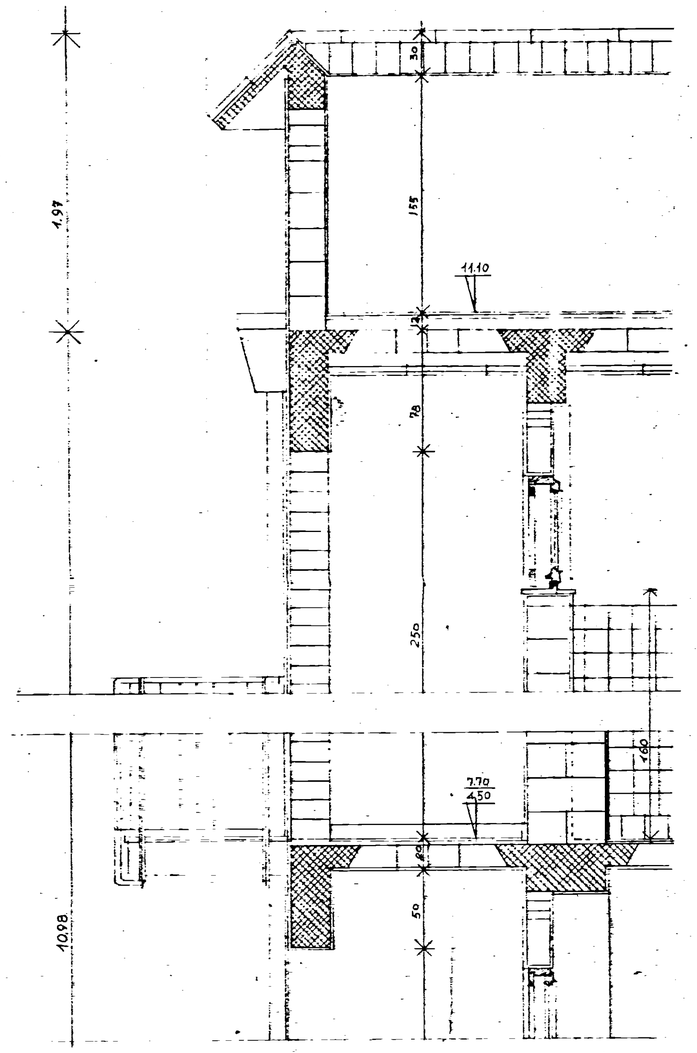


SEZ. C-C'

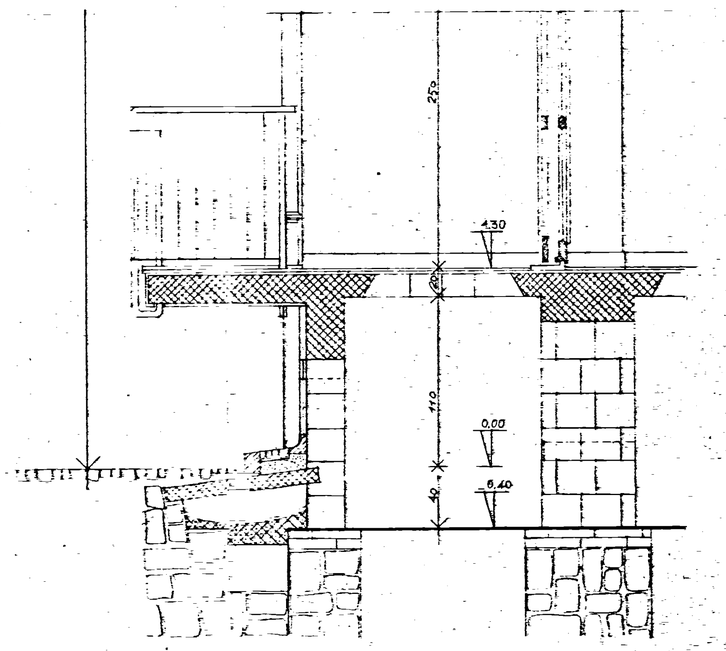

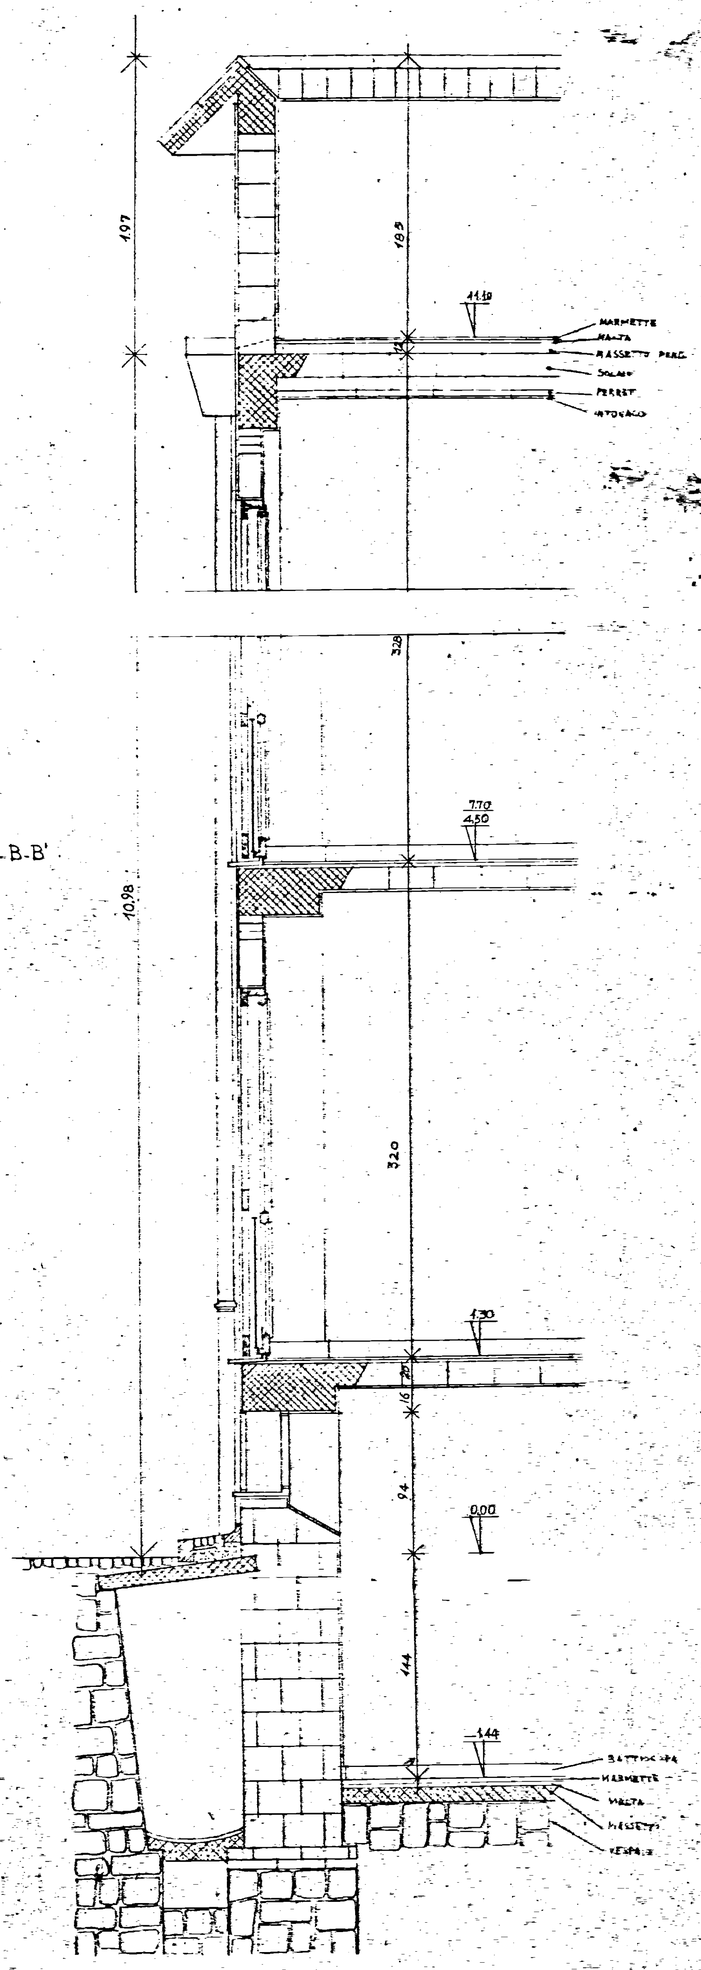
SEZ. B-B'