



SEZIONE TRATTO A-B (VISTA DAL LATO BOX)

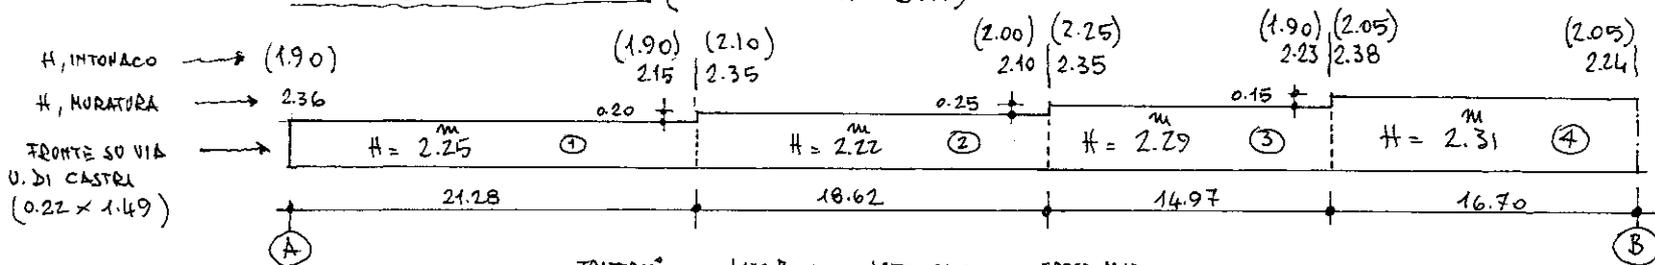

	TRATTO n°	LATO BOX	LATO OPPOSTO	SPESS. MURO
INTONACO PLASTICO:	1	1.44	0.20	0.22
" "	2	1.48	0.20	0.22
" "	3	1.60	0.20	0.22
" "	4	1.65	0.20	0.22
INTONACO LISCIO ESTERNO	1	=	1.70	=
" "	2	=	1.85	=
" "	3	=	1.87	=
" "	4	=	1.85	=

SEZIONE TRATTO B-C (VISTA LATO BOX)

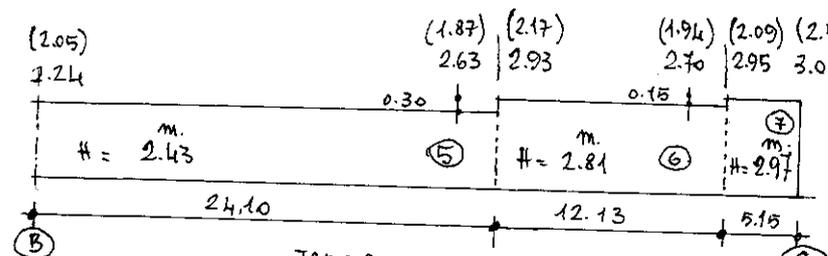

	TRATTO n°	LATO BOX	LATO OPPOSTO	SPESS. MURO	RIELEVATO
INTONACO PLASTICO:	5	1.42	0.20	0.22	1.01
" "	6	1.42	0.20	0.22	1.34
" "	7	1.48	0.20	0.22	1.49
INTONACO LISCIO ESTERNO	5	=	1.61	=	
" "	6	=	1.85	=	
" "	7	=	2.09	=	

L'IMPRESA:
(ED. C.A.M. S.r.l.)

IL CONTABILIZZATORE:
(Gian. Vincenzo PIERRI)

IL DIRETTORE DEI LAVORI:
(Dott. Ing. Antonio LONGO)