

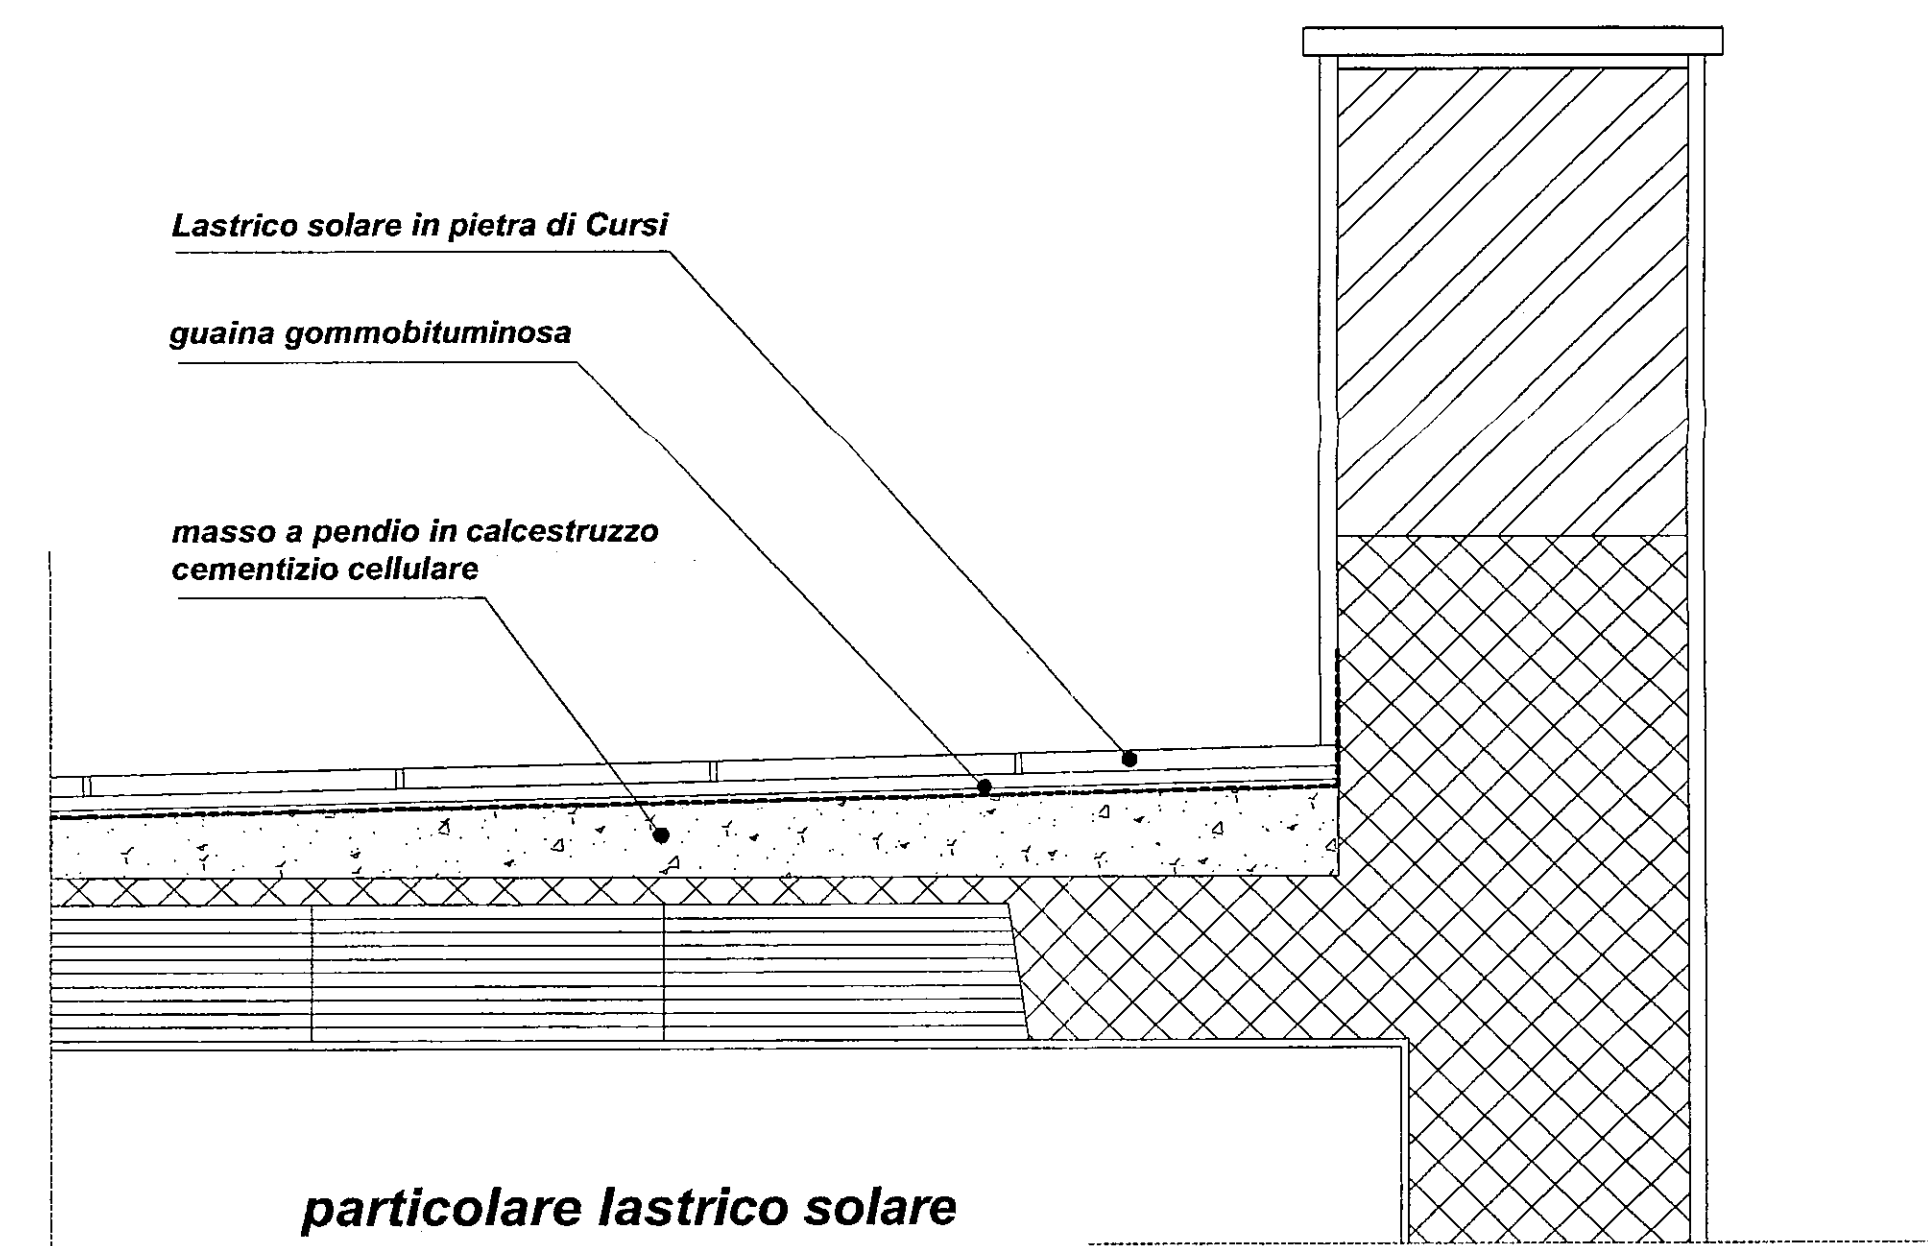
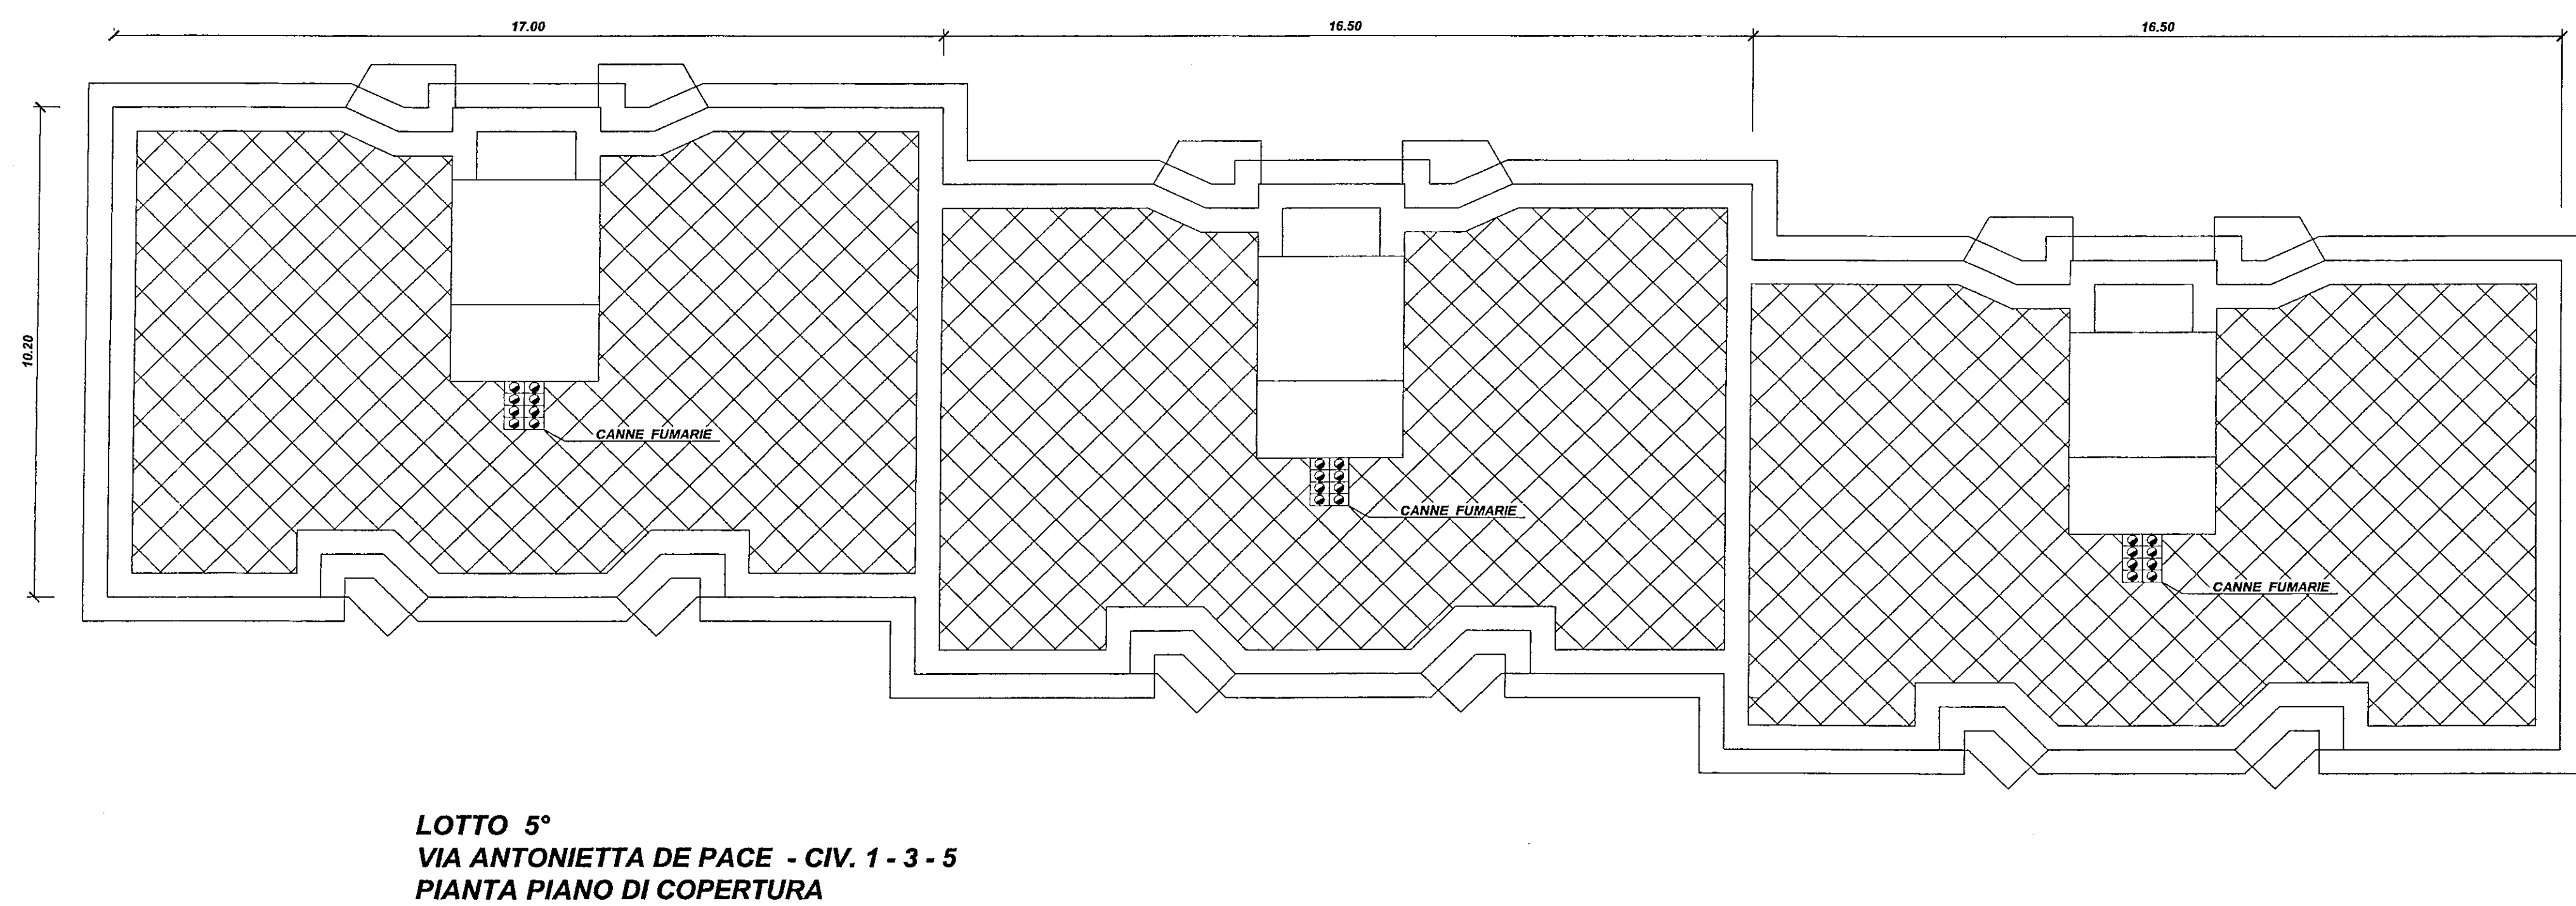
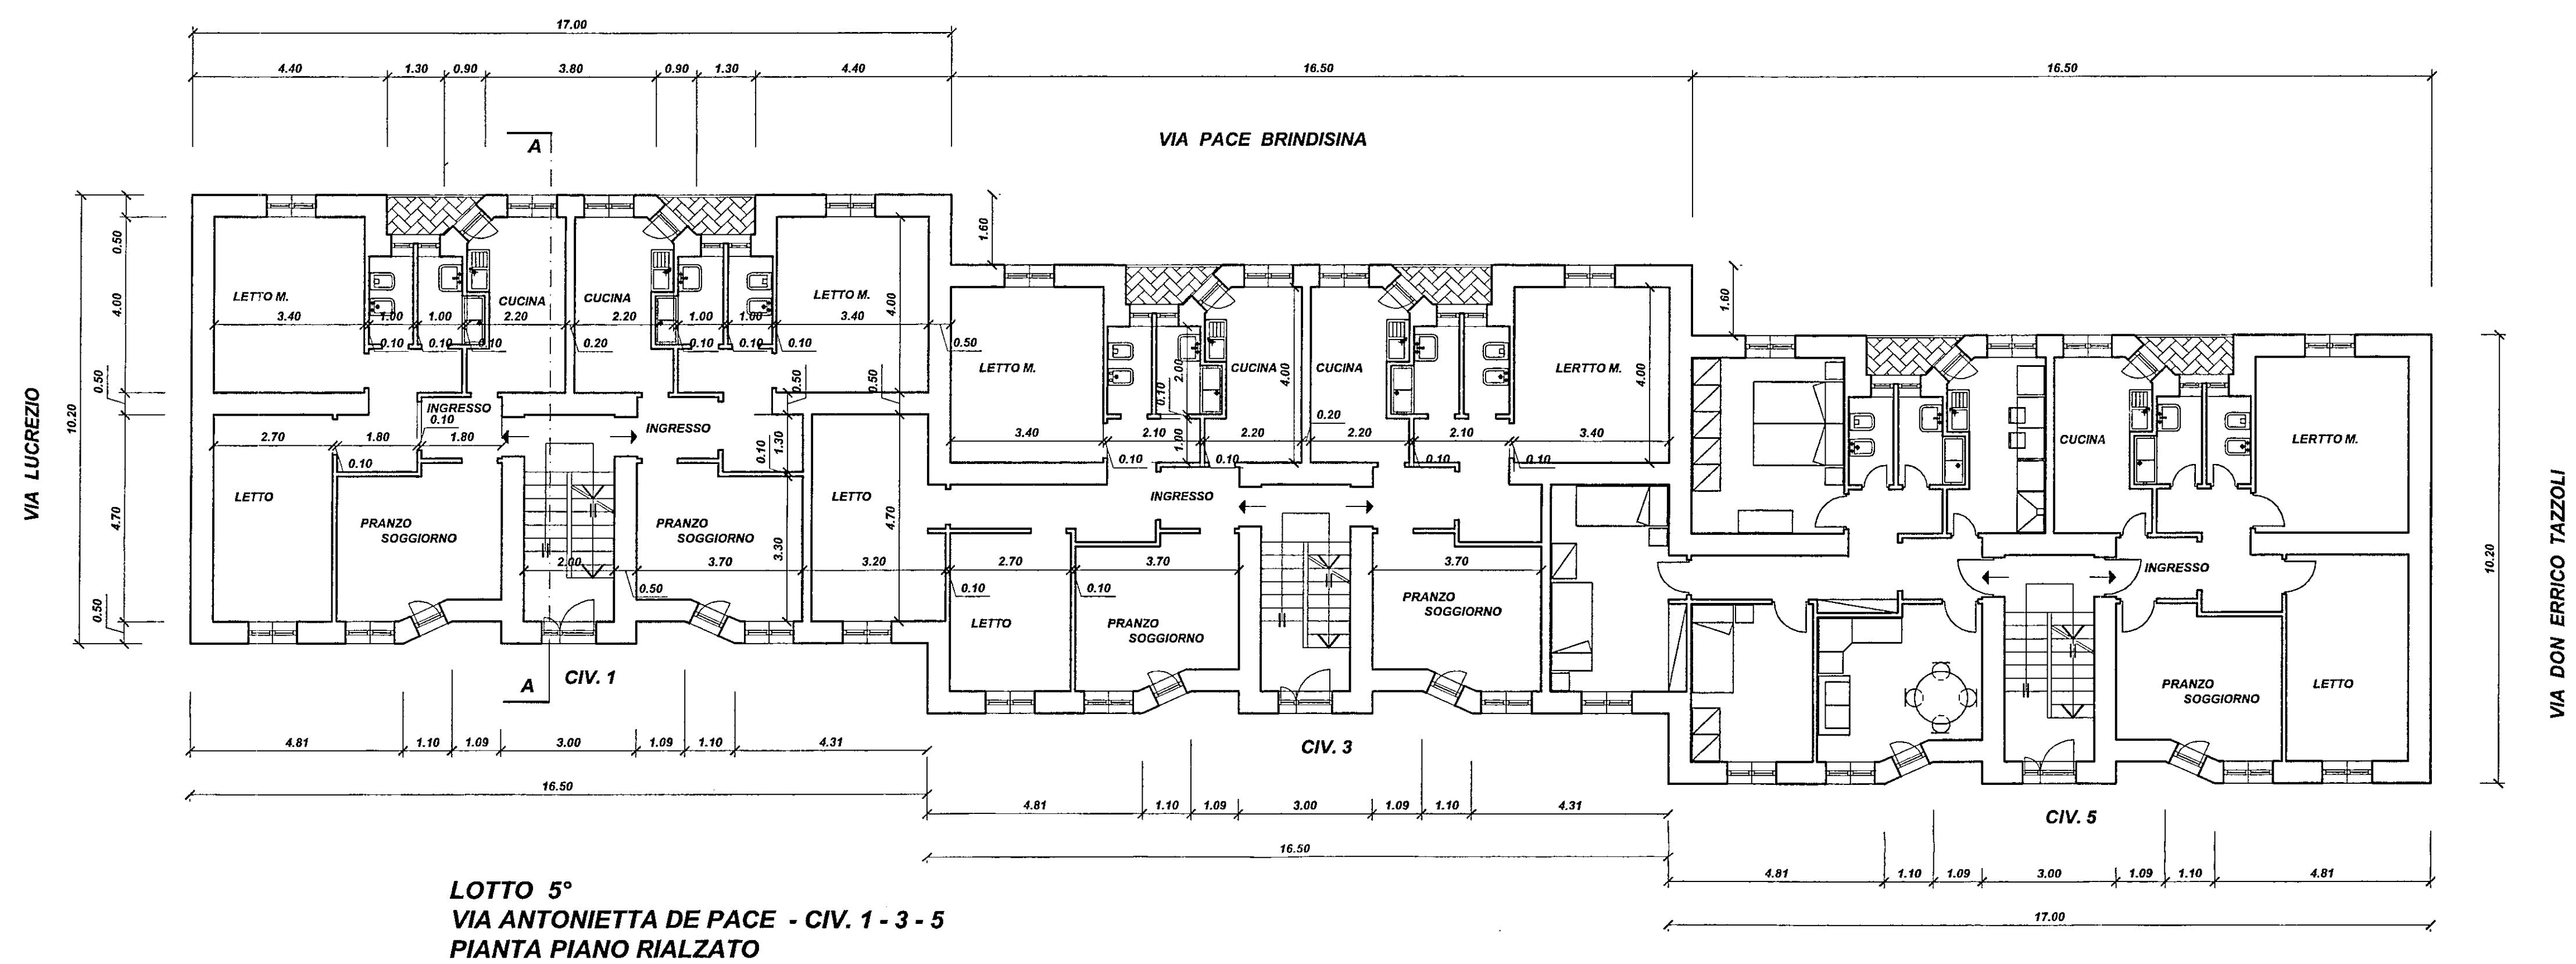


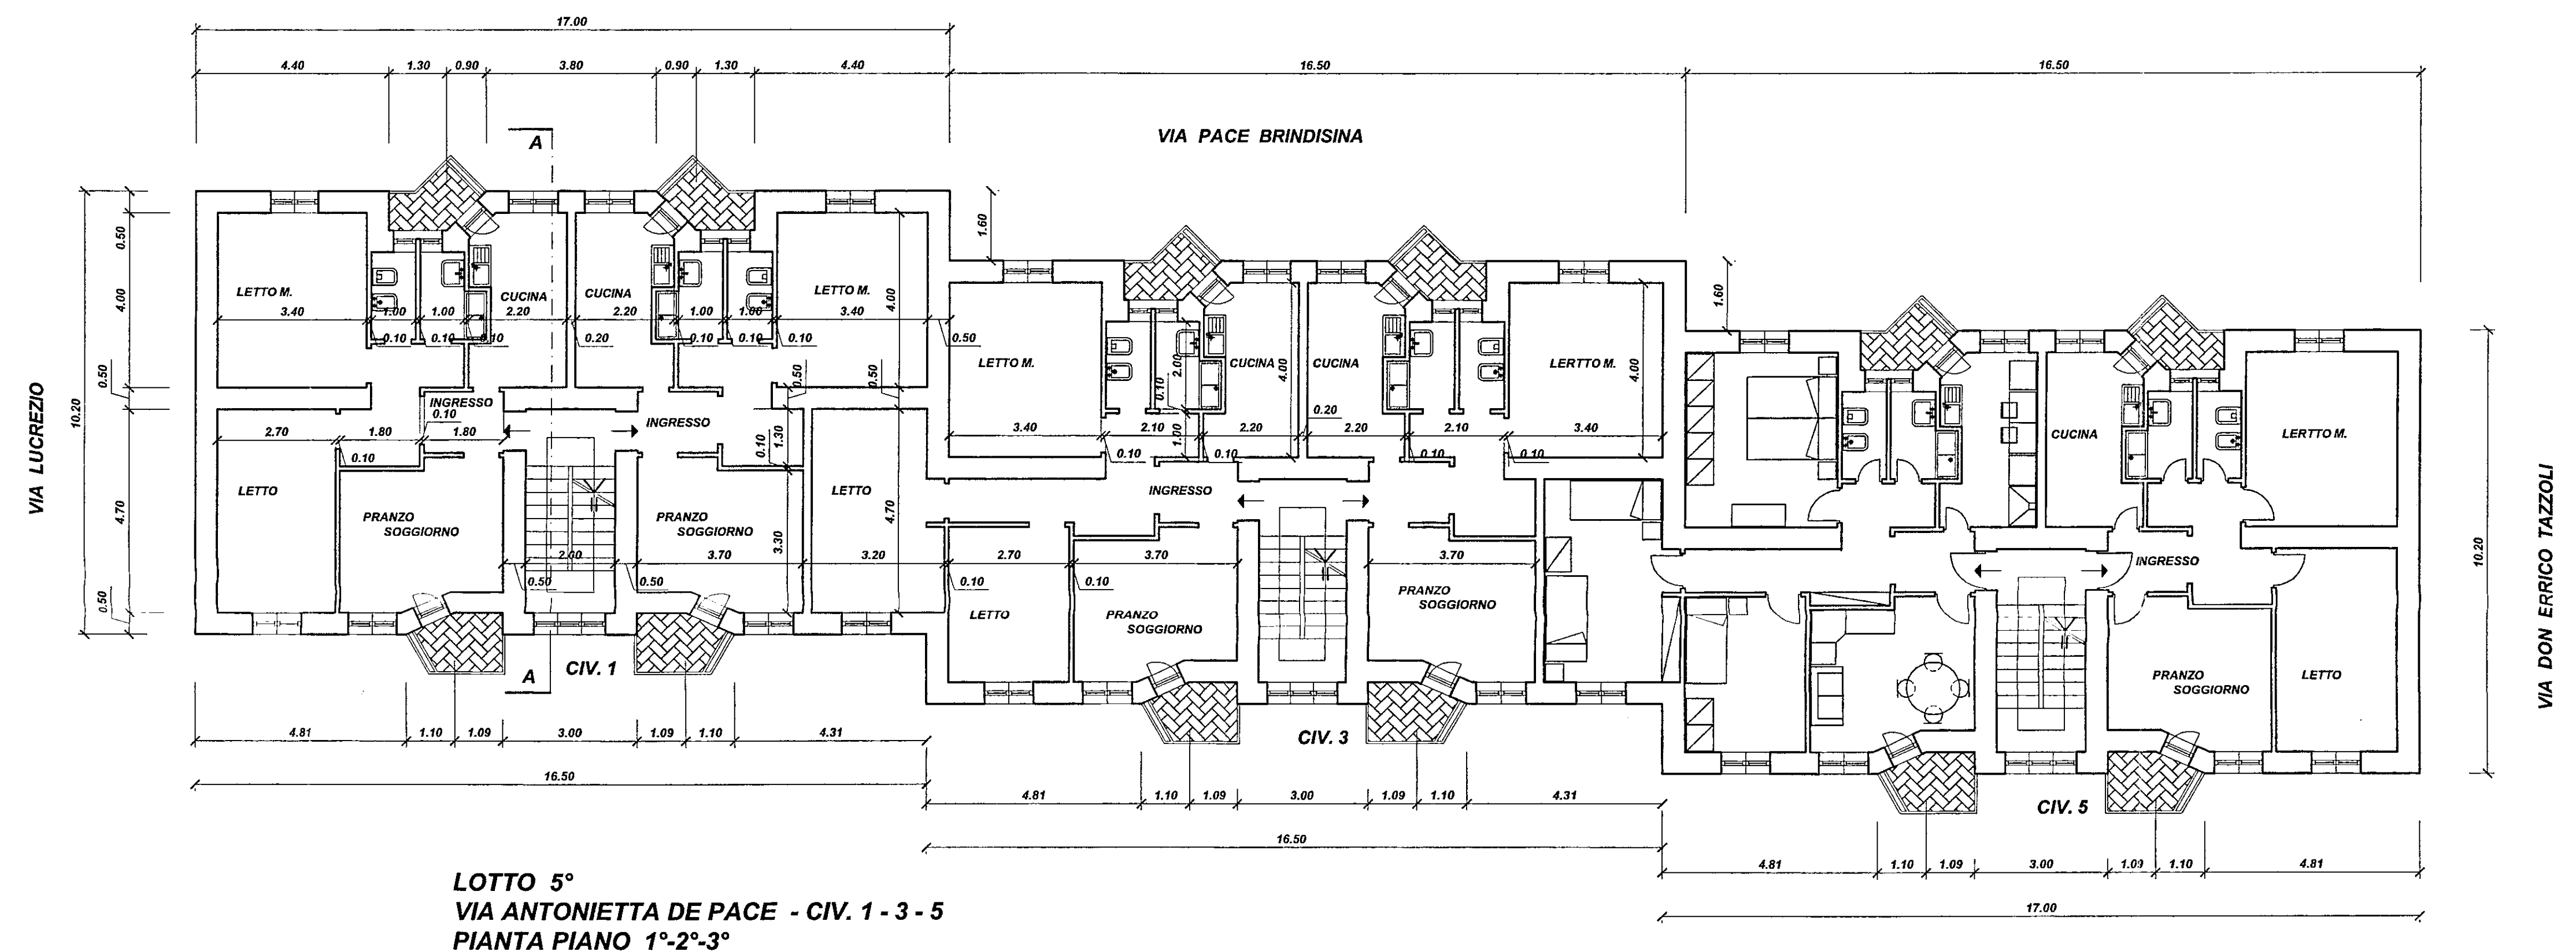

**ISTITUTO AUTONOMO CASE POPOLARI
PER LA PROVINCIA DI BRINDISI**

DELIBERA G.R. N° 1104 DEL 23/07/2003 LEGGE 457/78 1° - 2° - 5° BIENNIO

**LAVORI DI RECUPERO DEL PATRIMONIO I.A.C.P. NEL COMUNE DI
BRINDISI - LOTTI : 4° VIA MARSICA; 5° - 6° - 7° - 8° VIA LUCREZIO;
9° - 10° - 11° - 12° VIA OBERDAN**

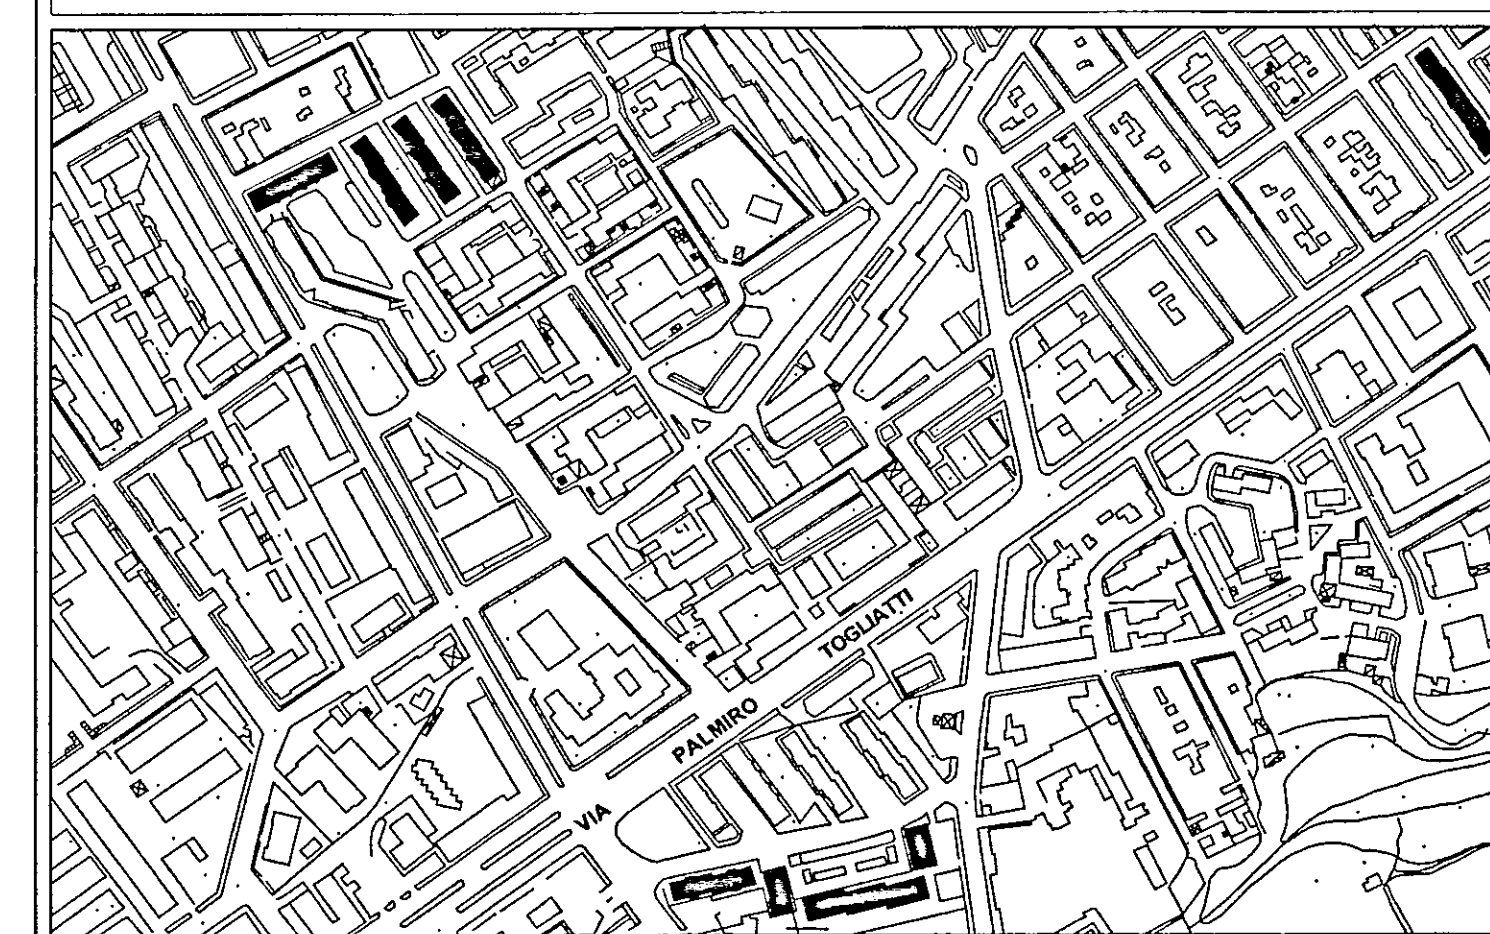

PROGETTO:
DOTT. ING. MARIO QUARTA

RESPONSABILE DEL PROCEDIMENTO:
DOTT. ING. GIUSEPPE DE ANGELIS

**COORD. SICUREZZA IN FASE DI
PROGETTAZIONE:** GEOM. VINCENZO TONDO

COLLABORAZIONE TECNICA:
GEOM. MARCO SPANIOLO
GEOM. NAPOLITANO ANTONIO

DATA:

SCALA: 1:100

ARCHIVIO:

LOTTO 5°

PIANTE

TAV. 4