



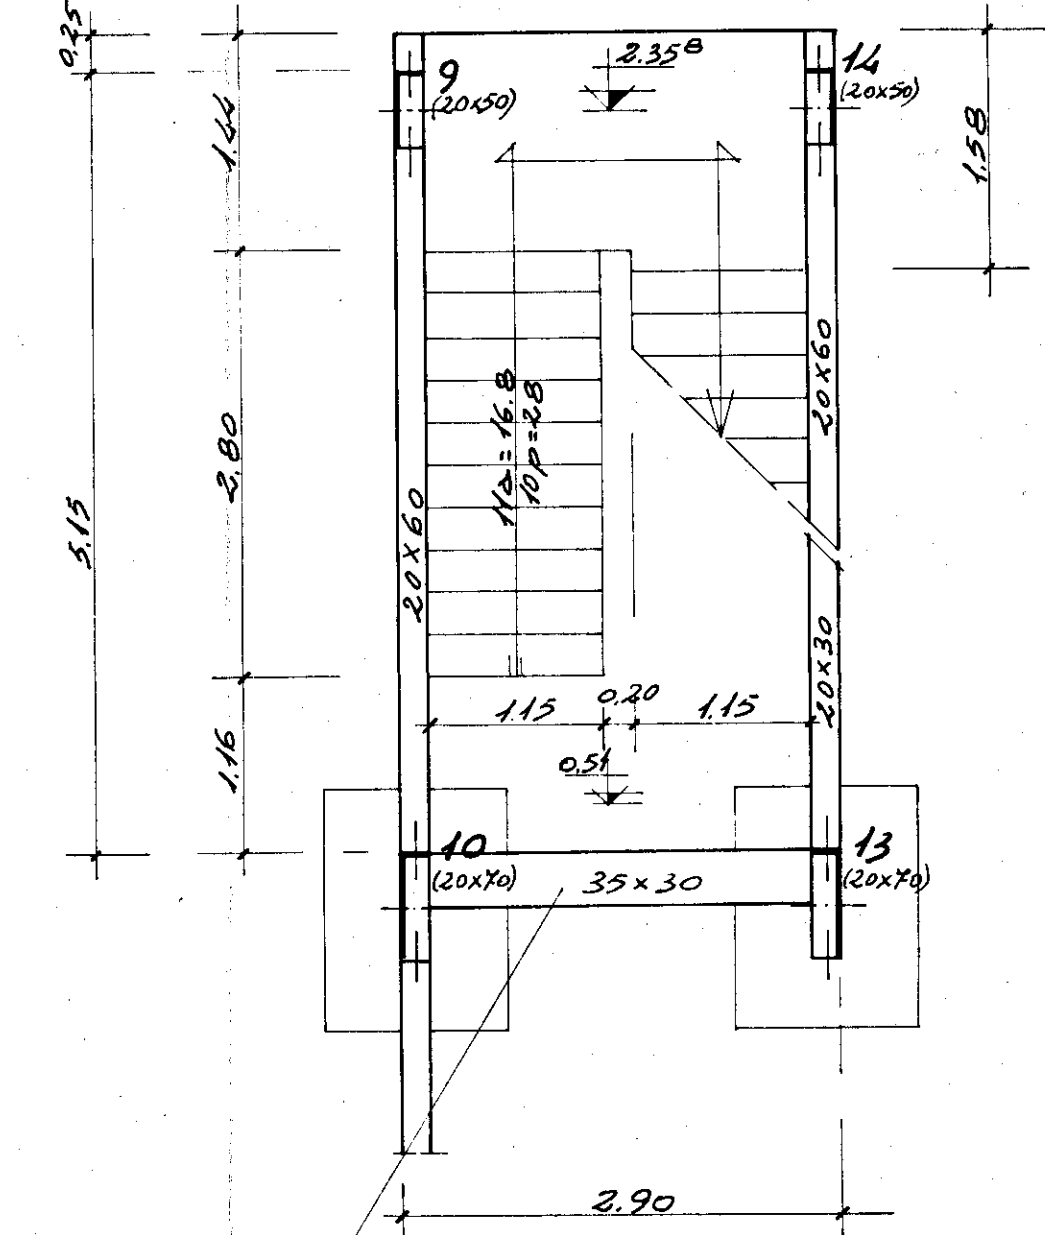


Pianta piano terra


condola di collegamento a quota 0.51 - 4x12 - 5x16/40"

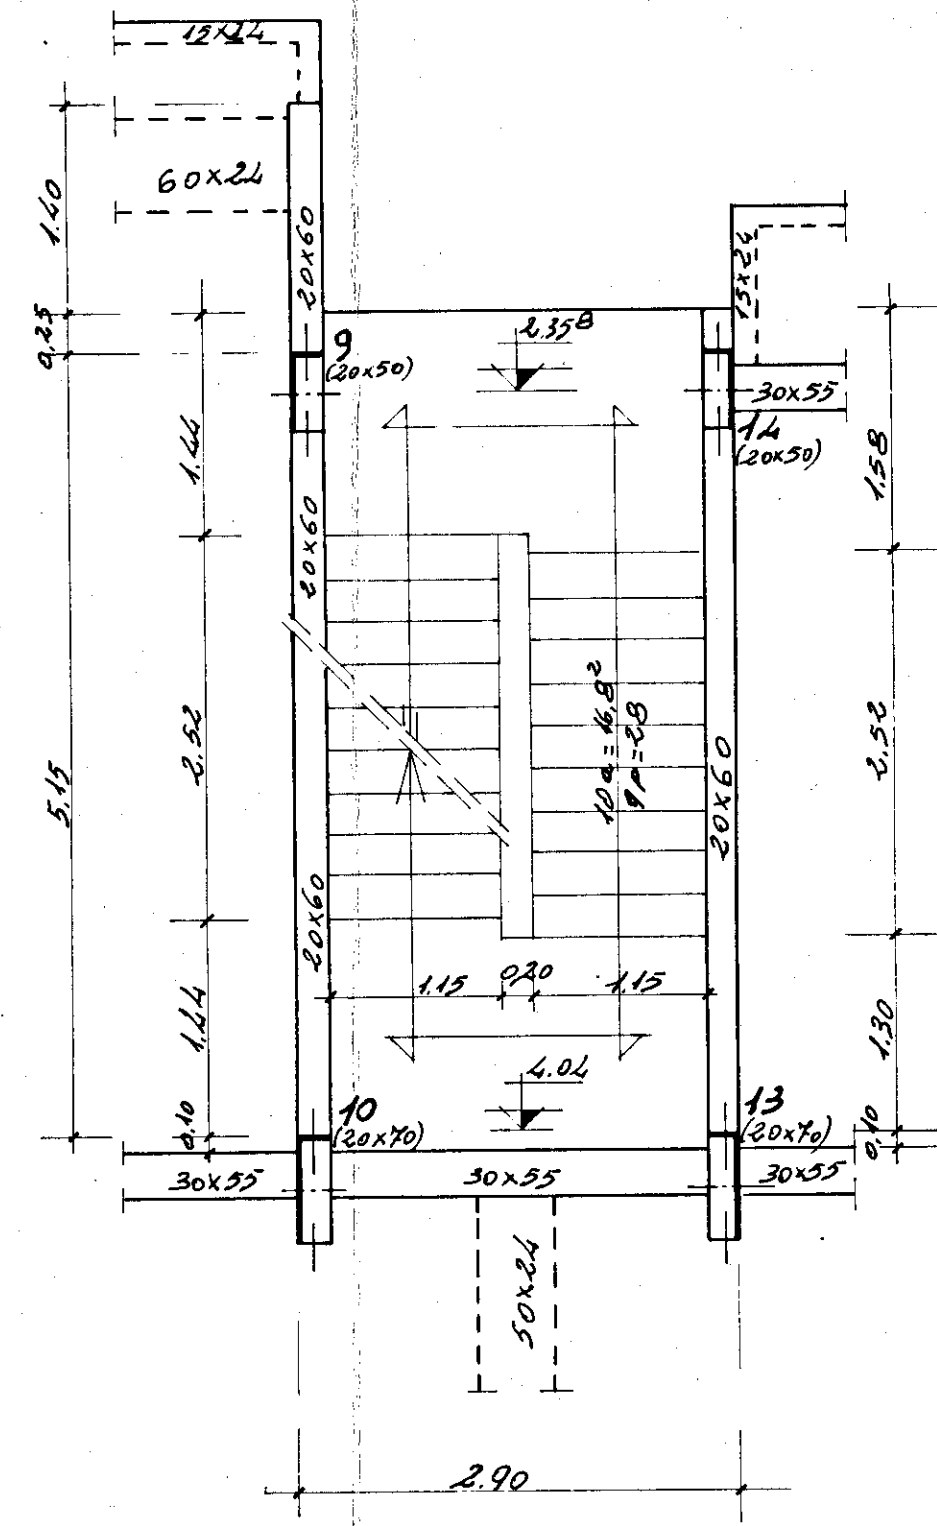


Pianta piano primo

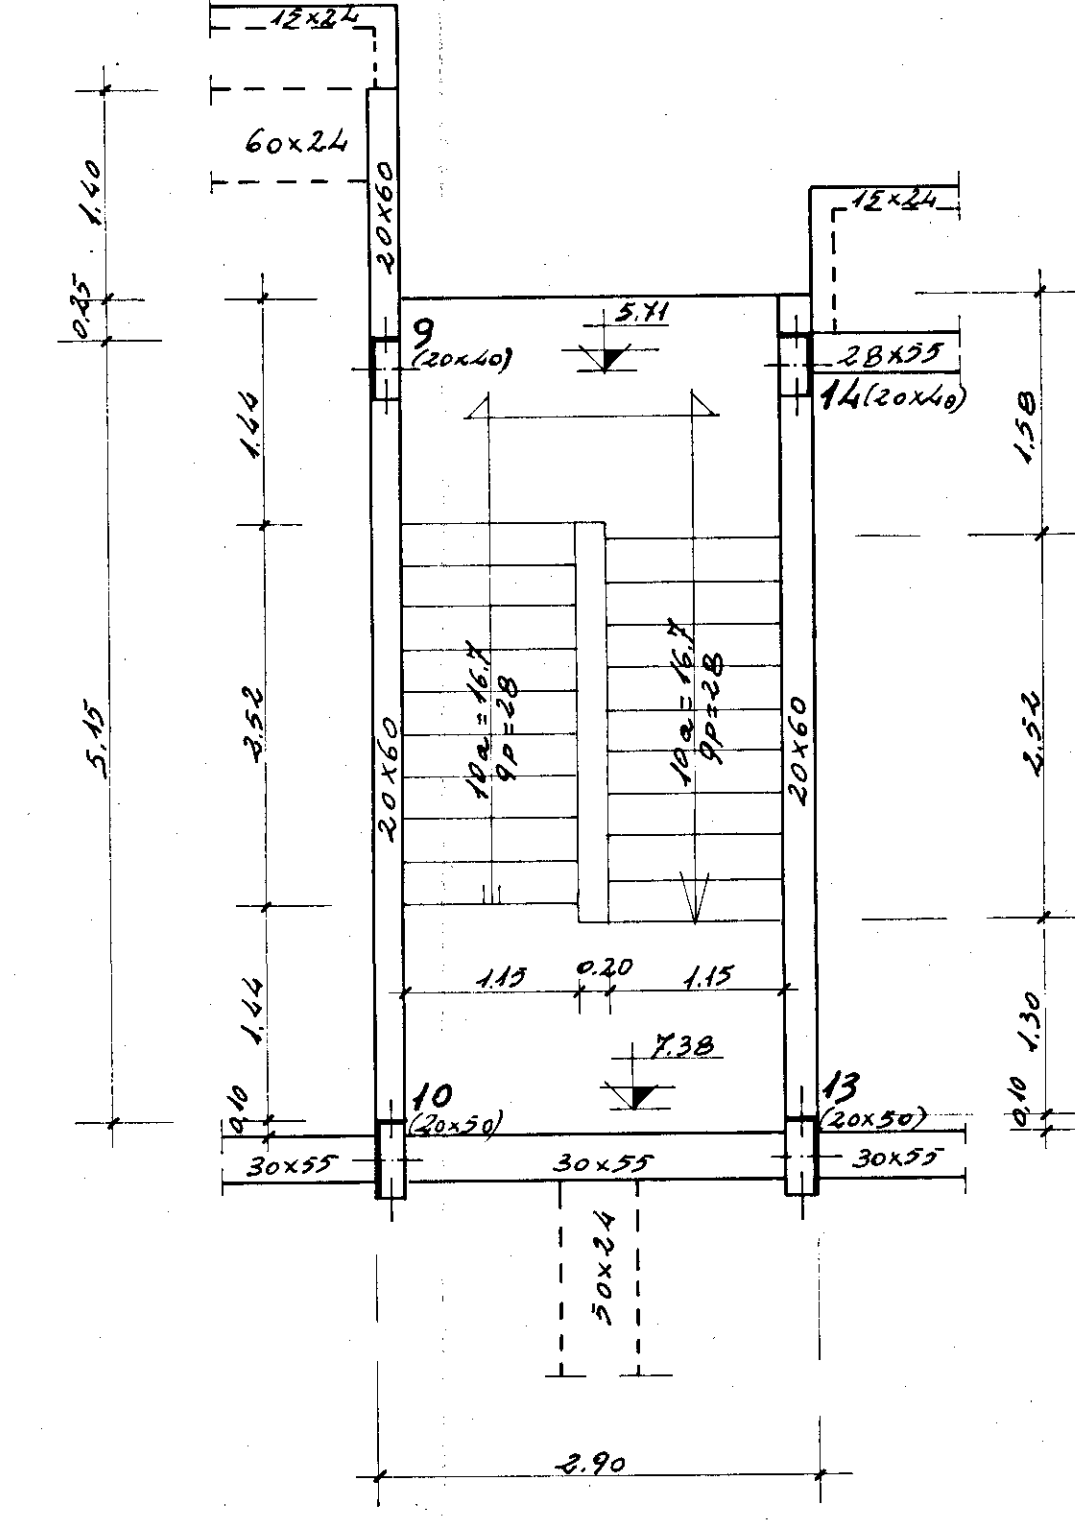


Pianta piano secondo

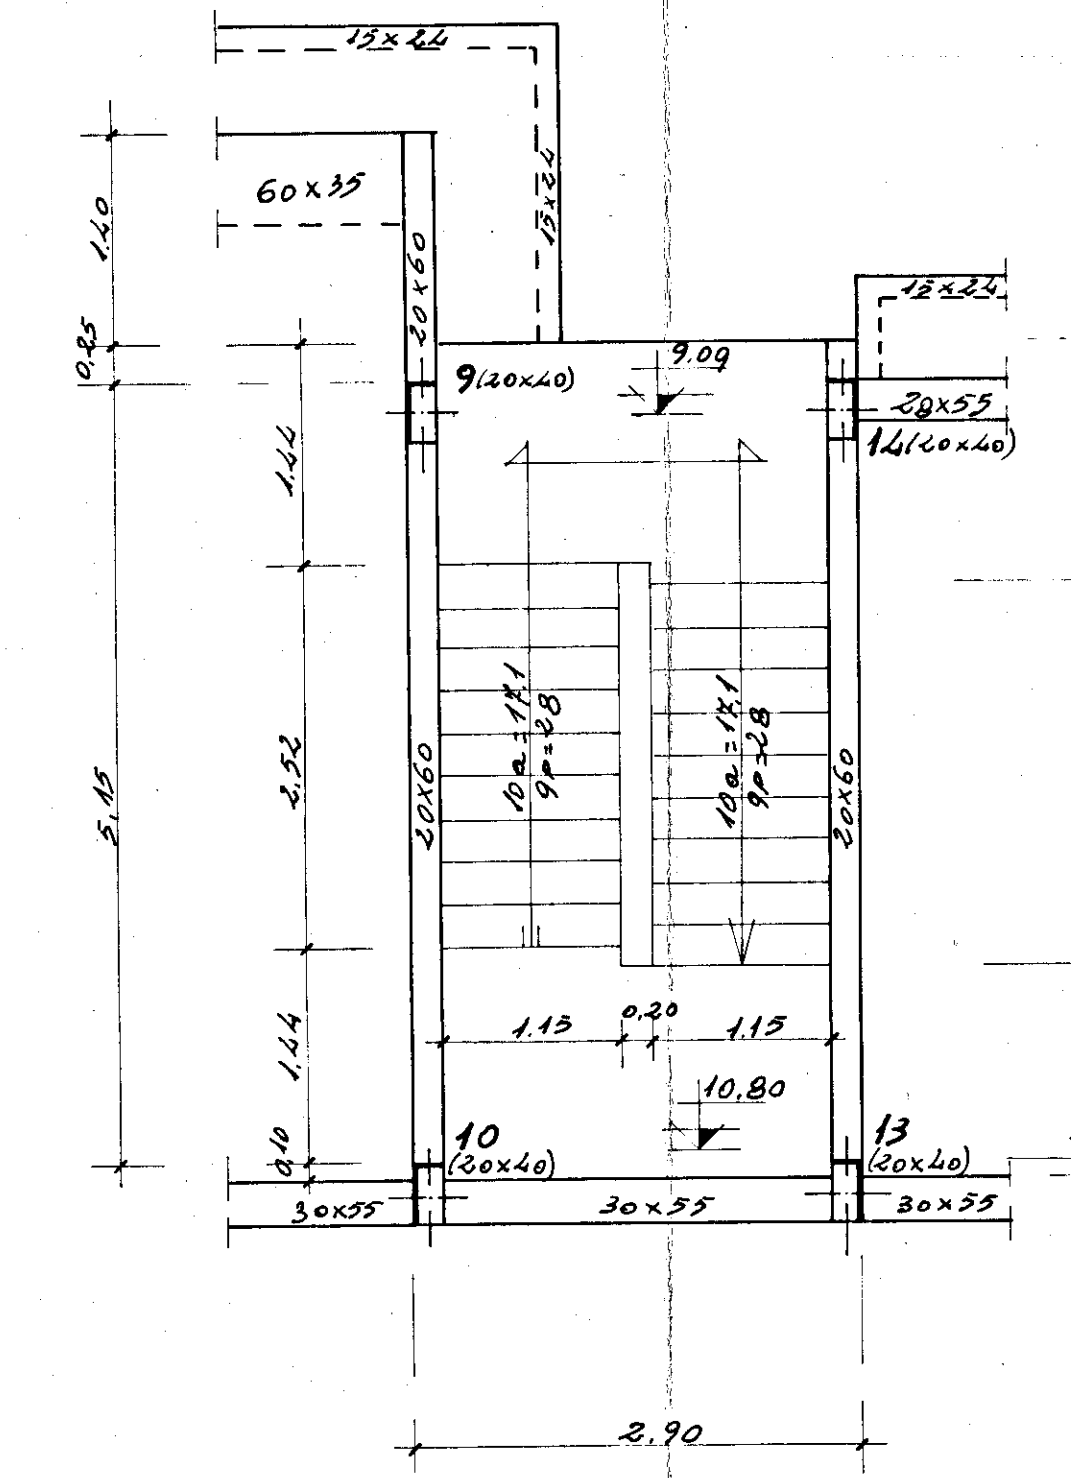







Pianta piano terzo

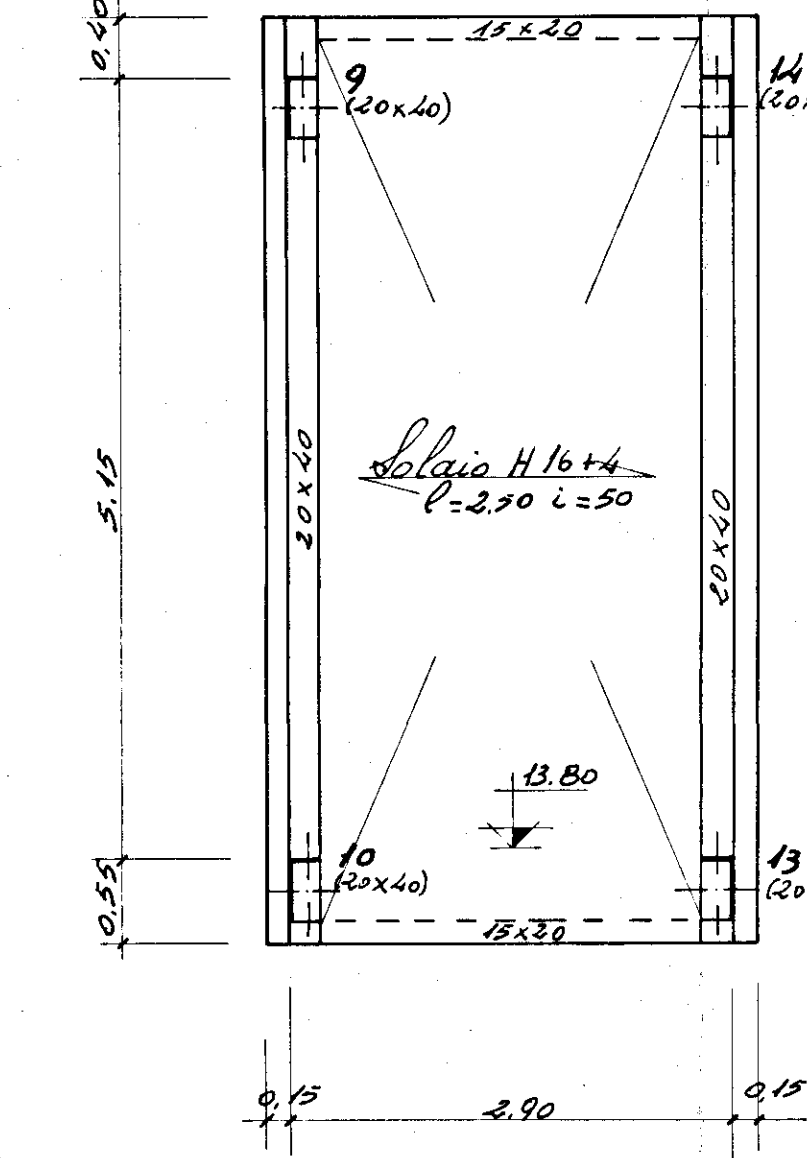



Pianta piano di copertura

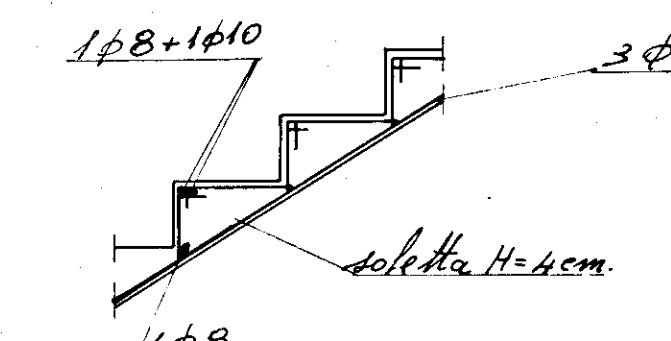



3x6

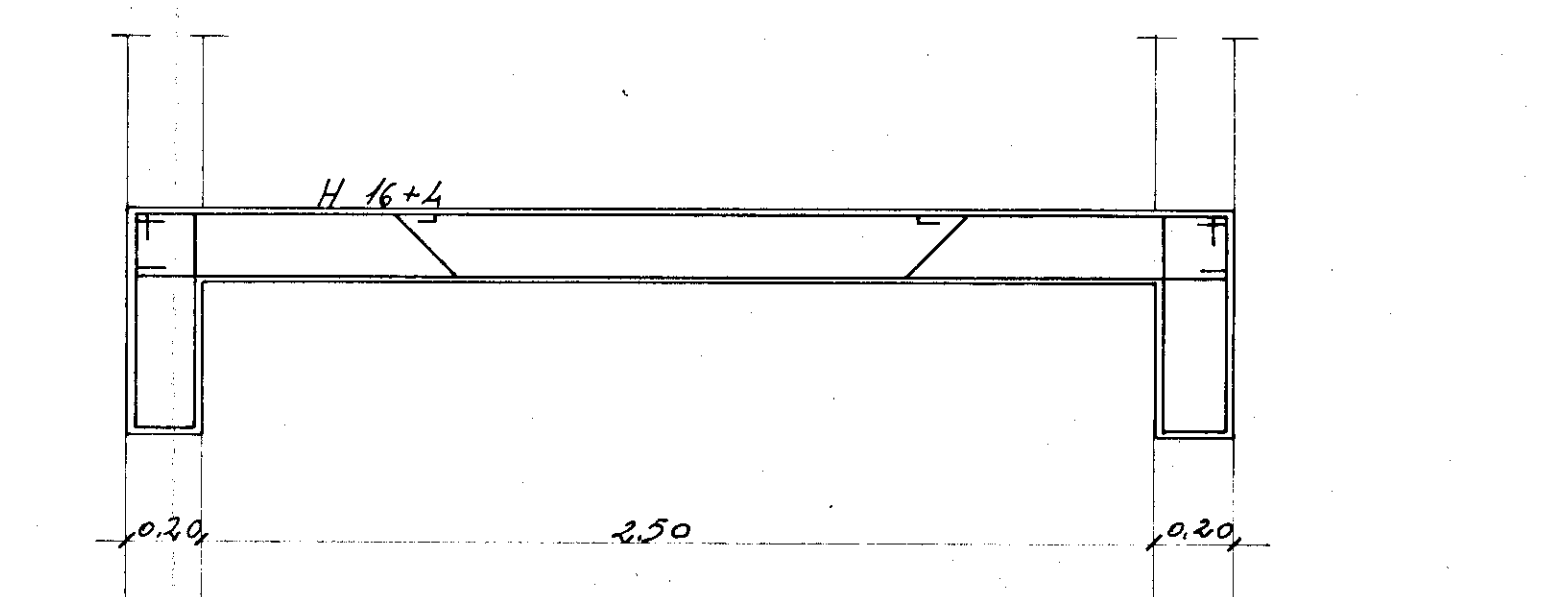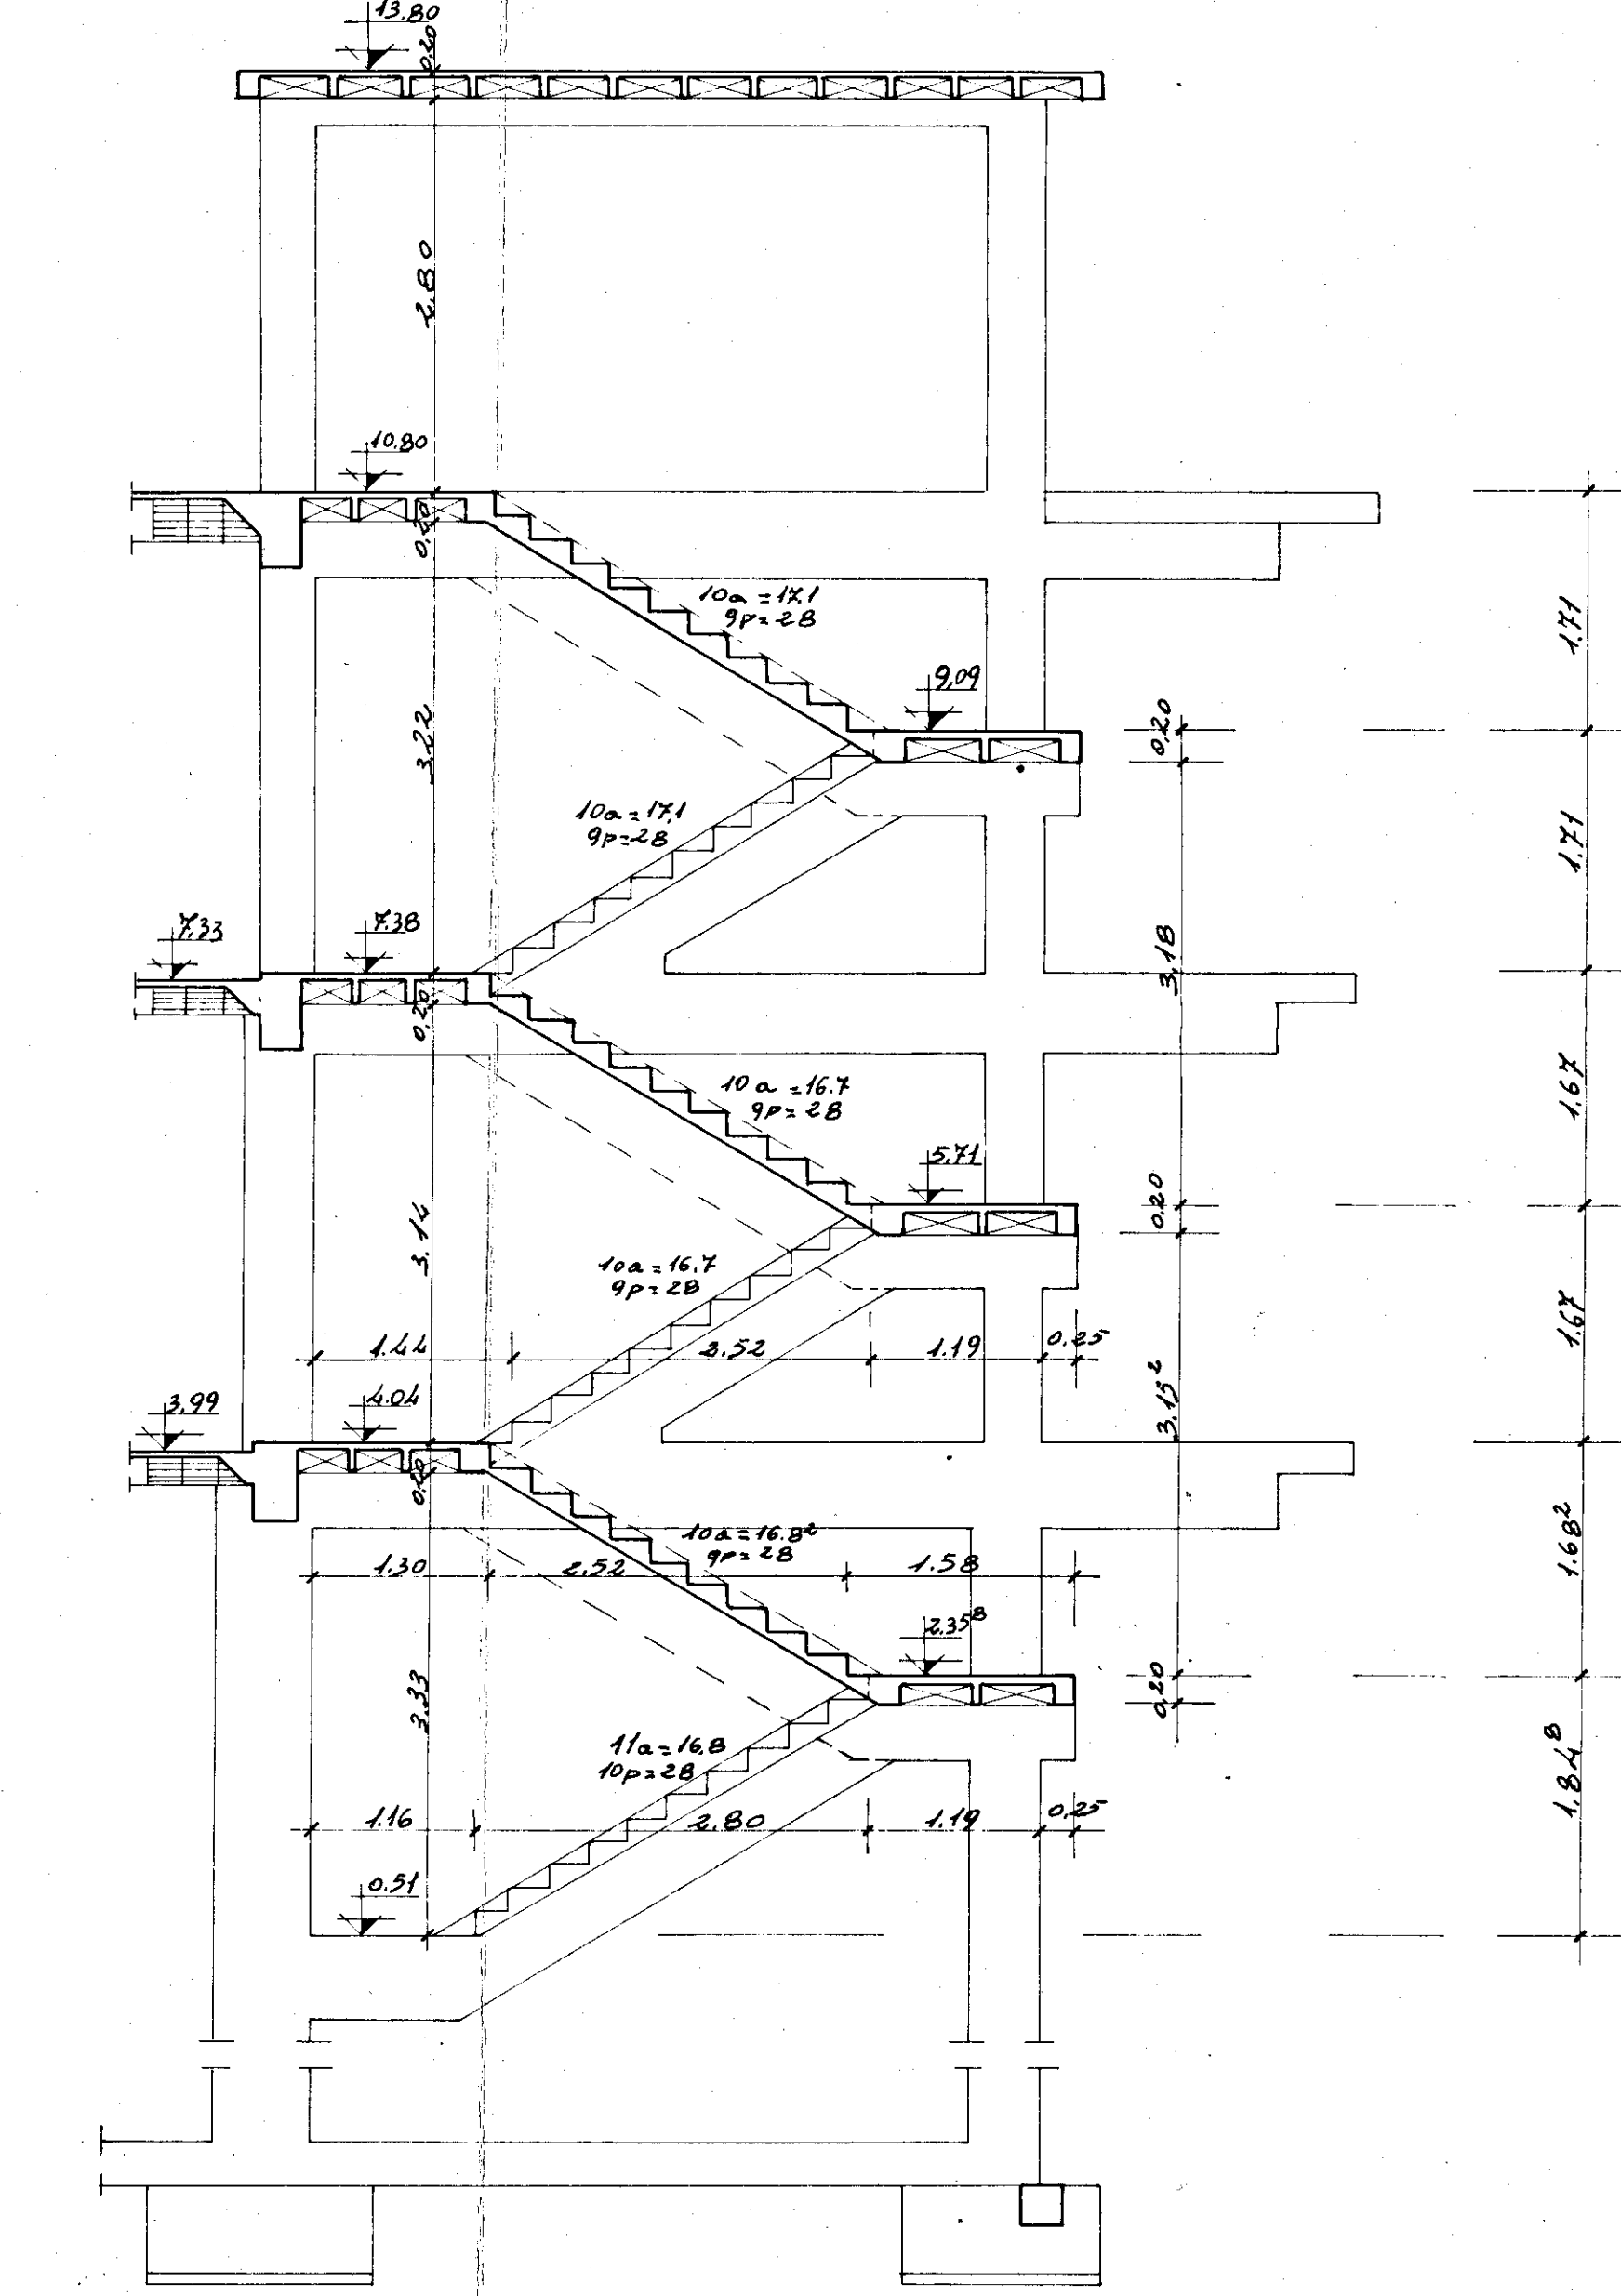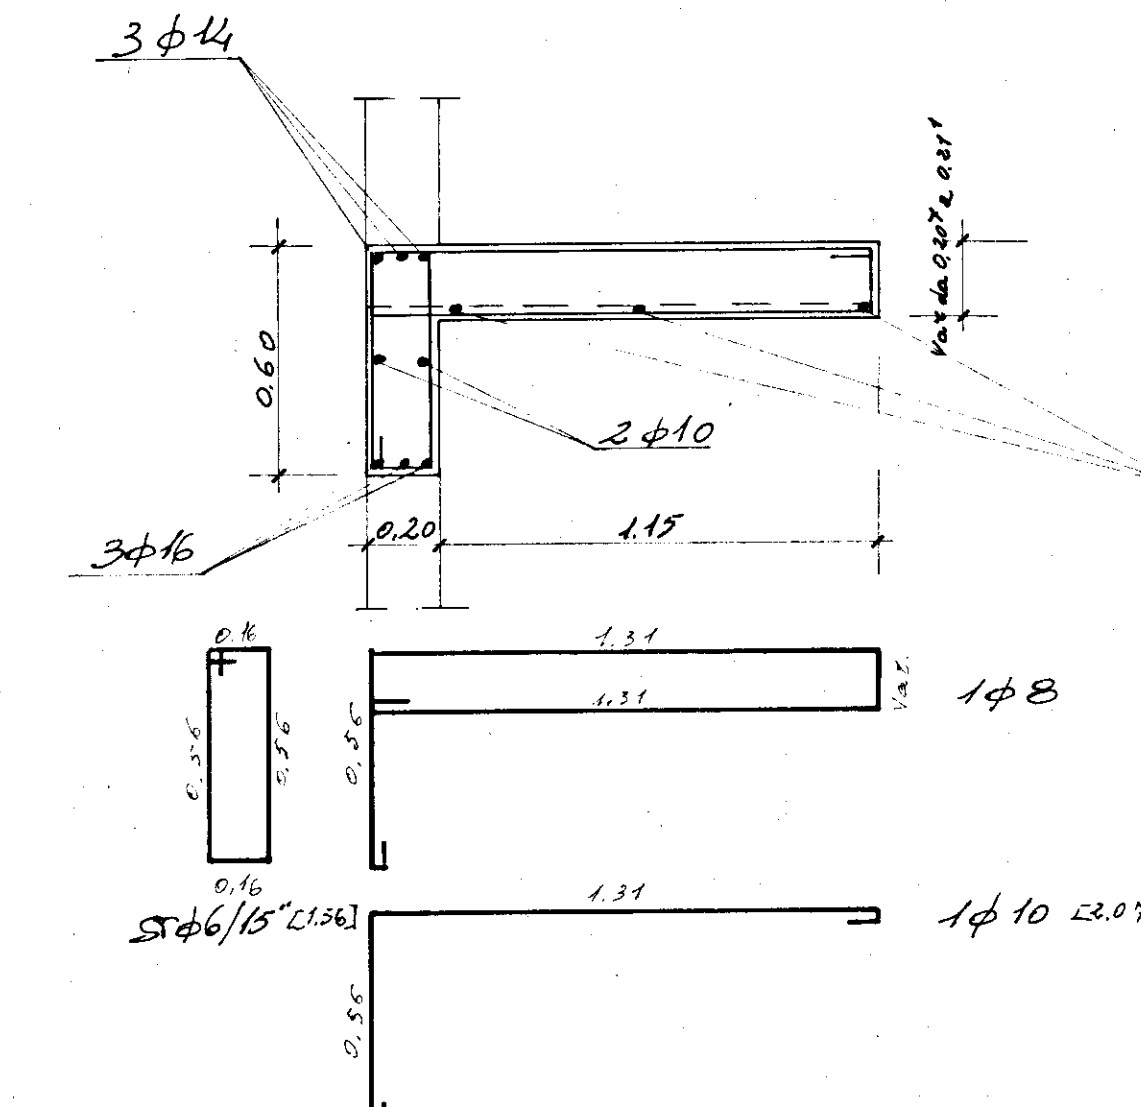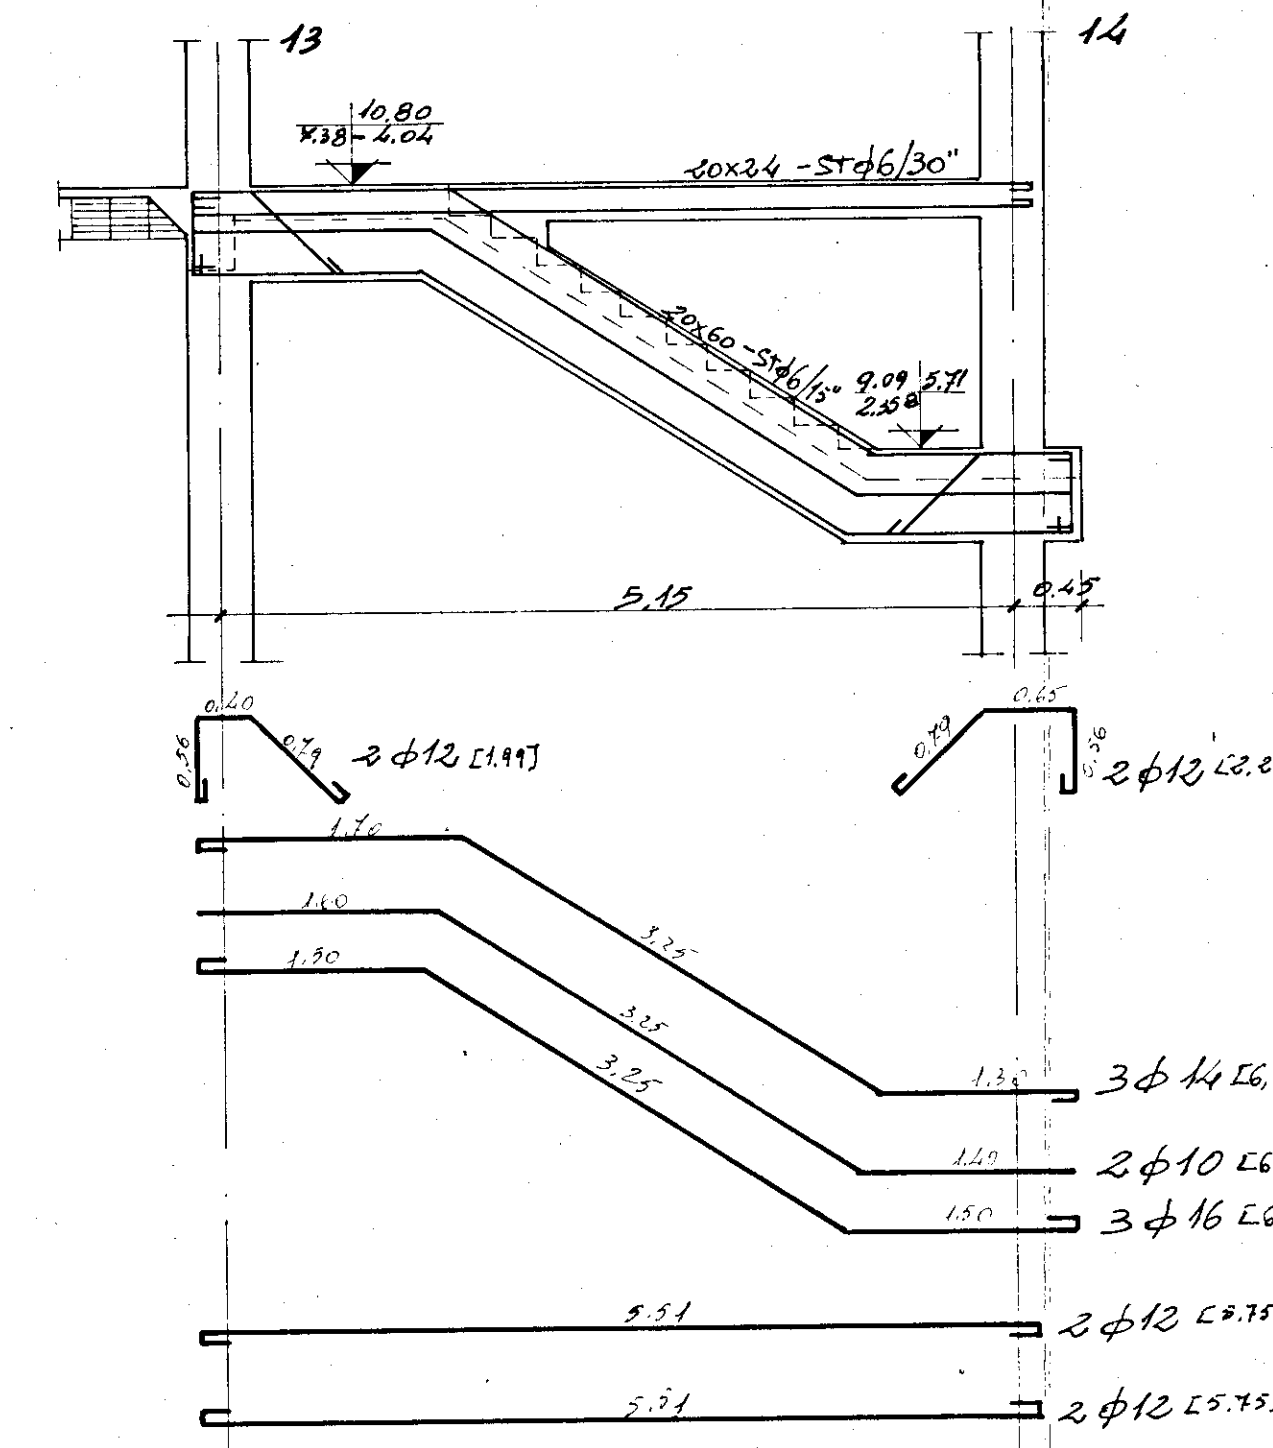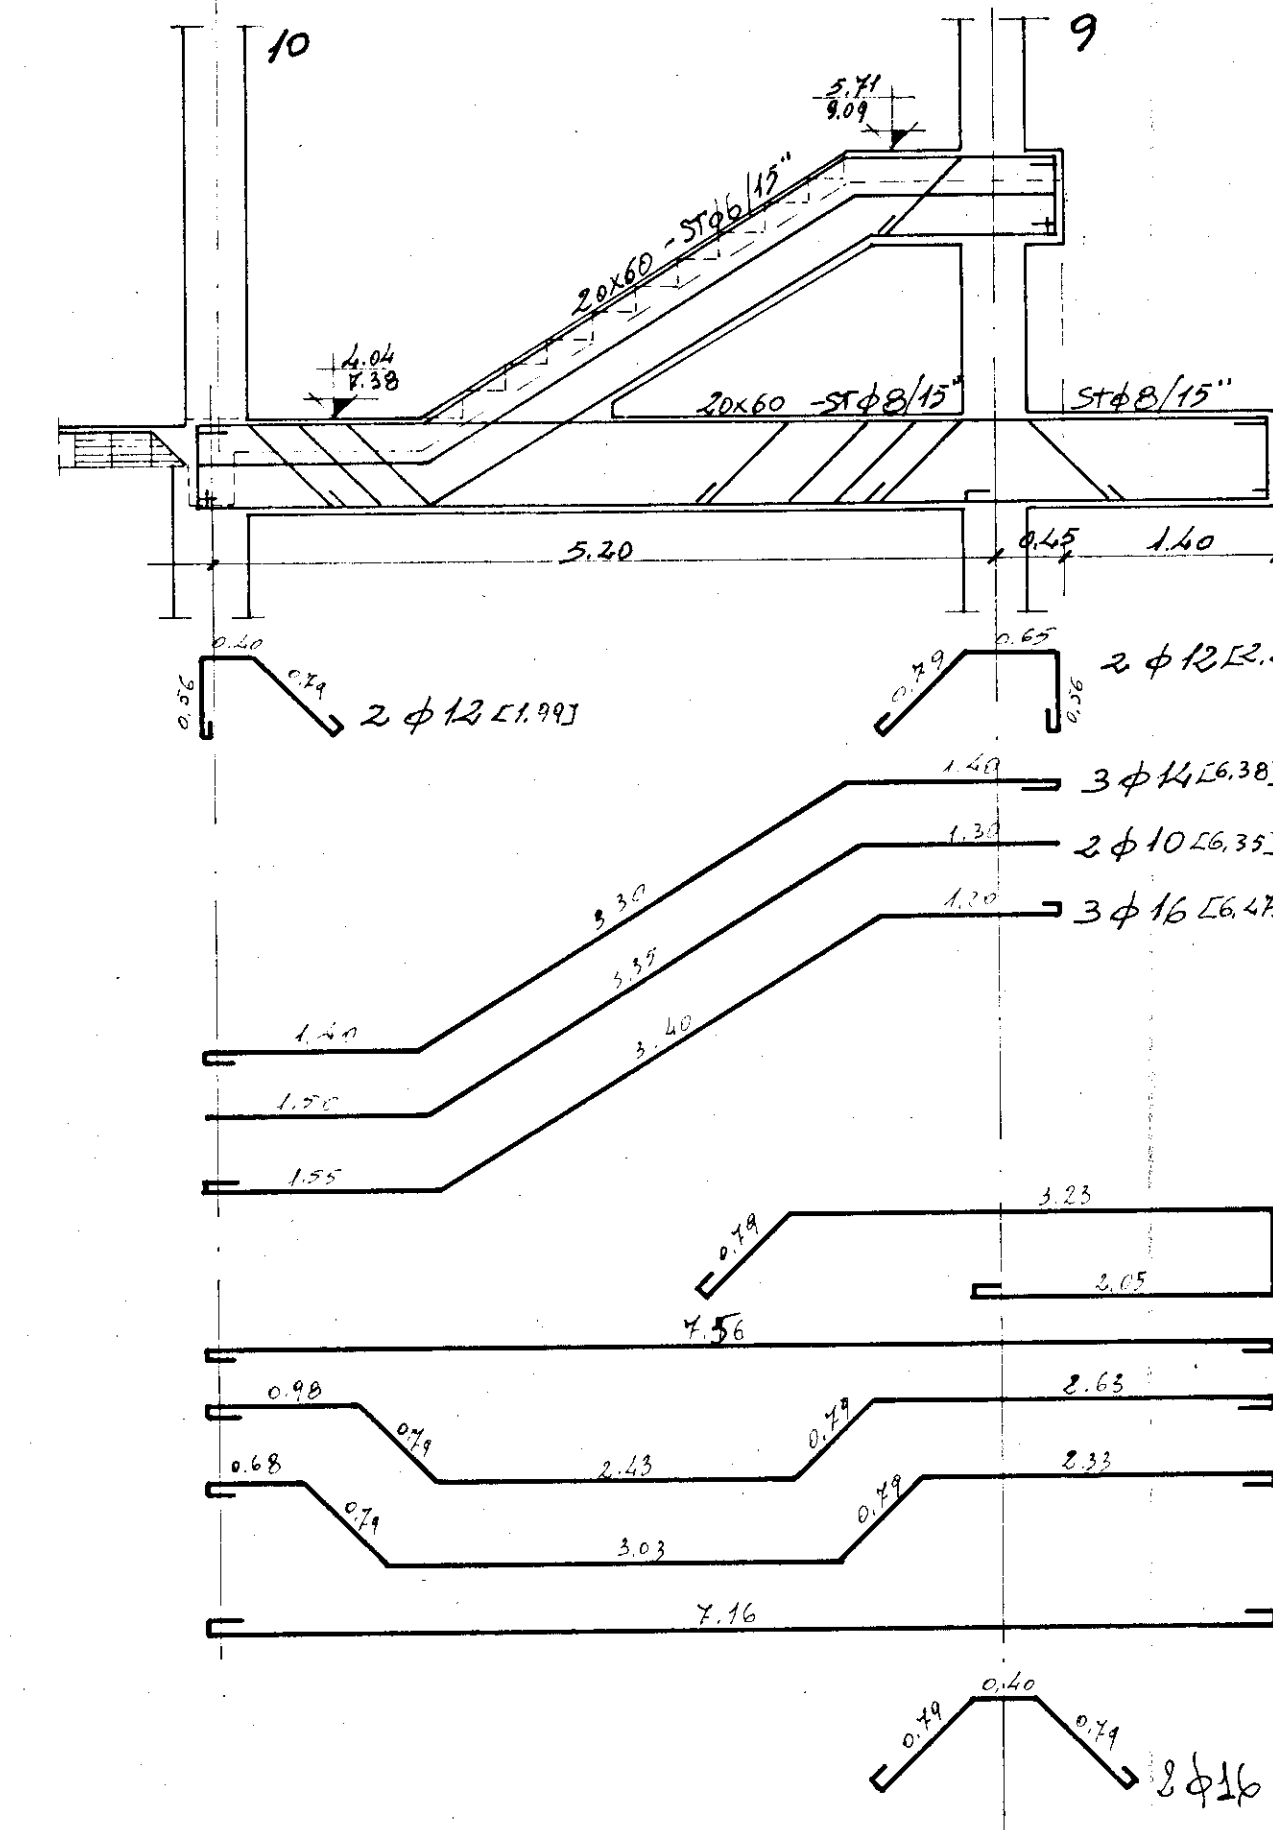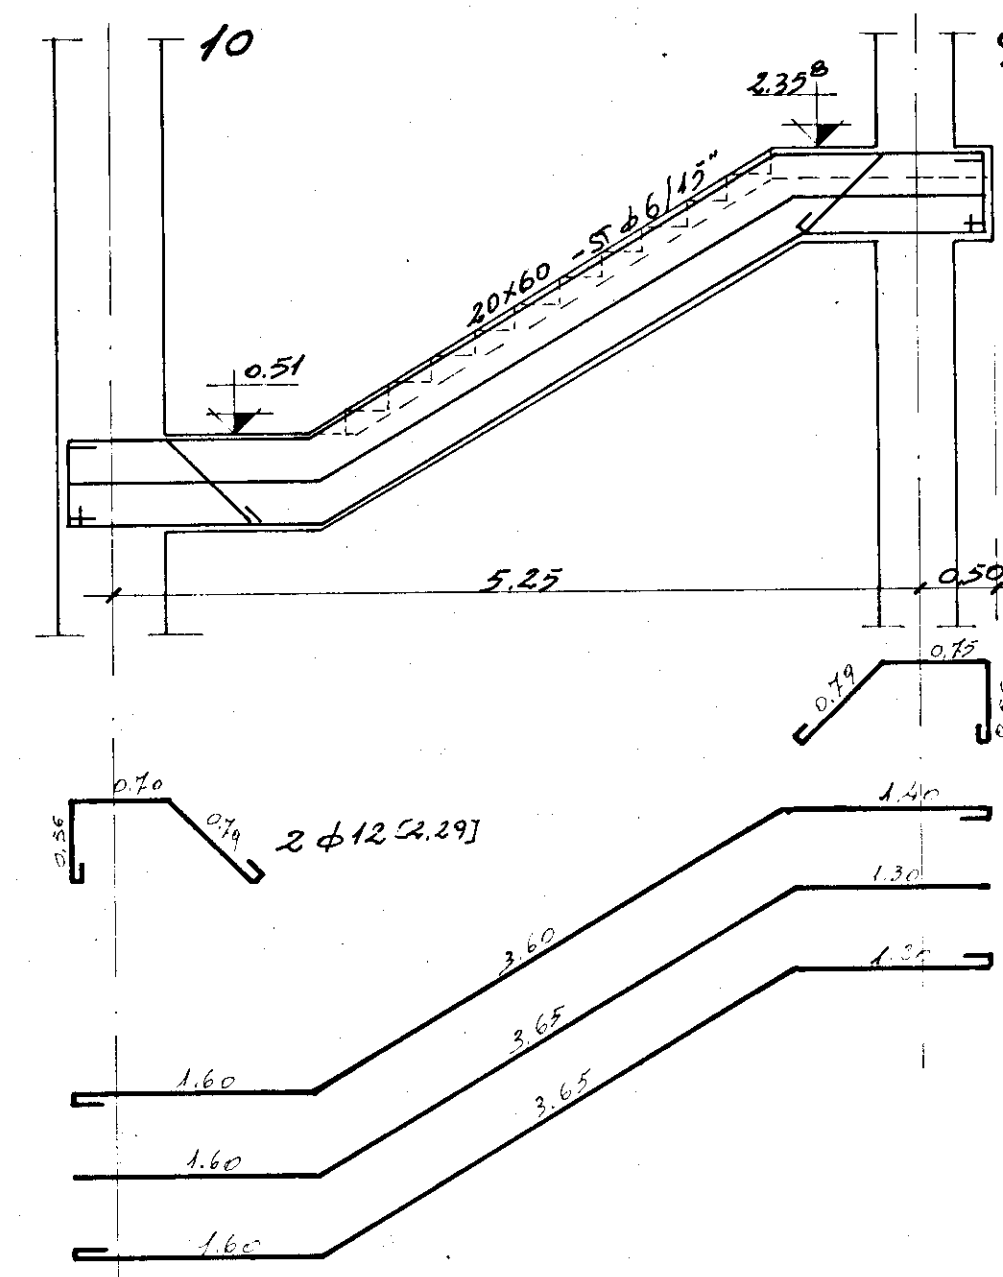

Armature pianotriboli

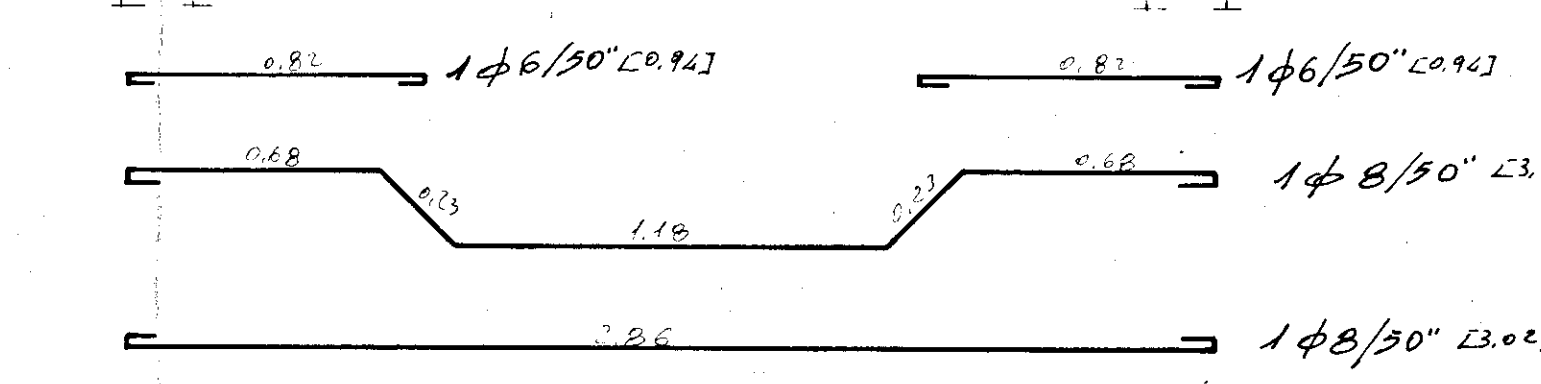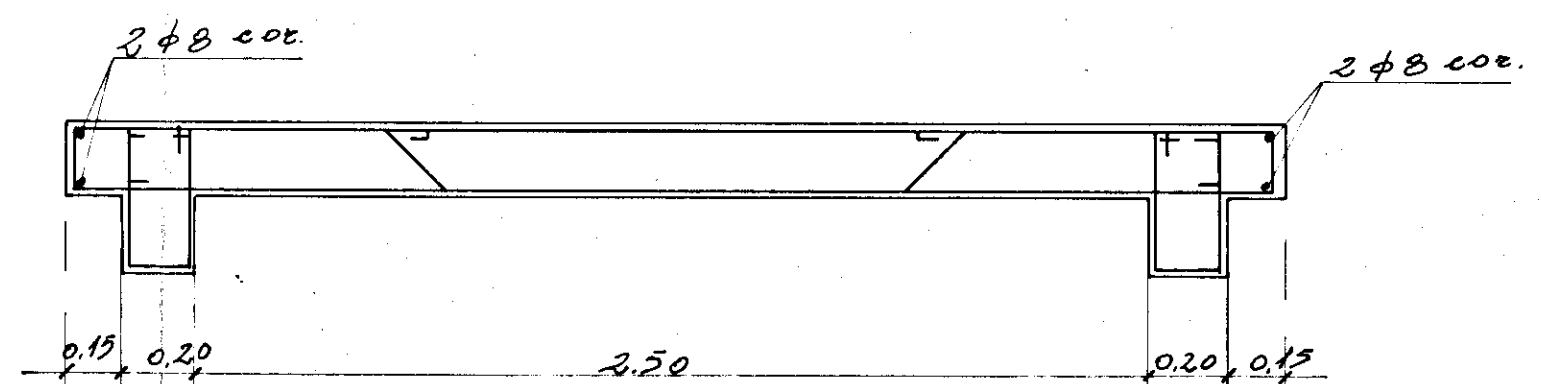

Armatura solaio di copertura

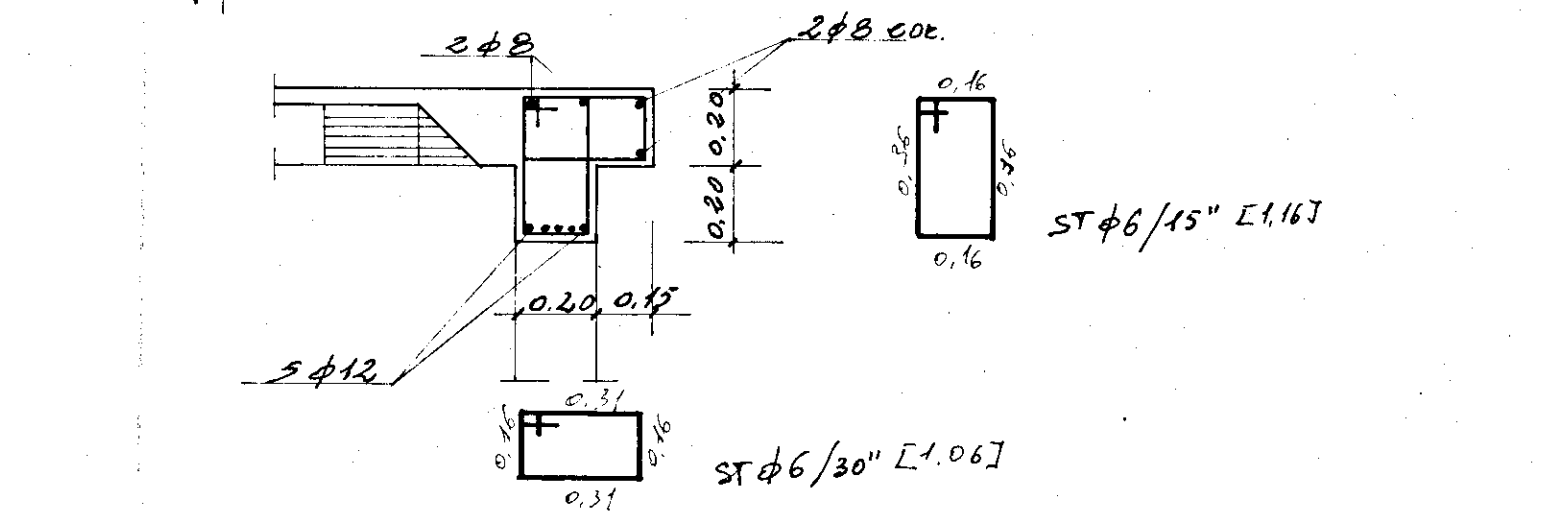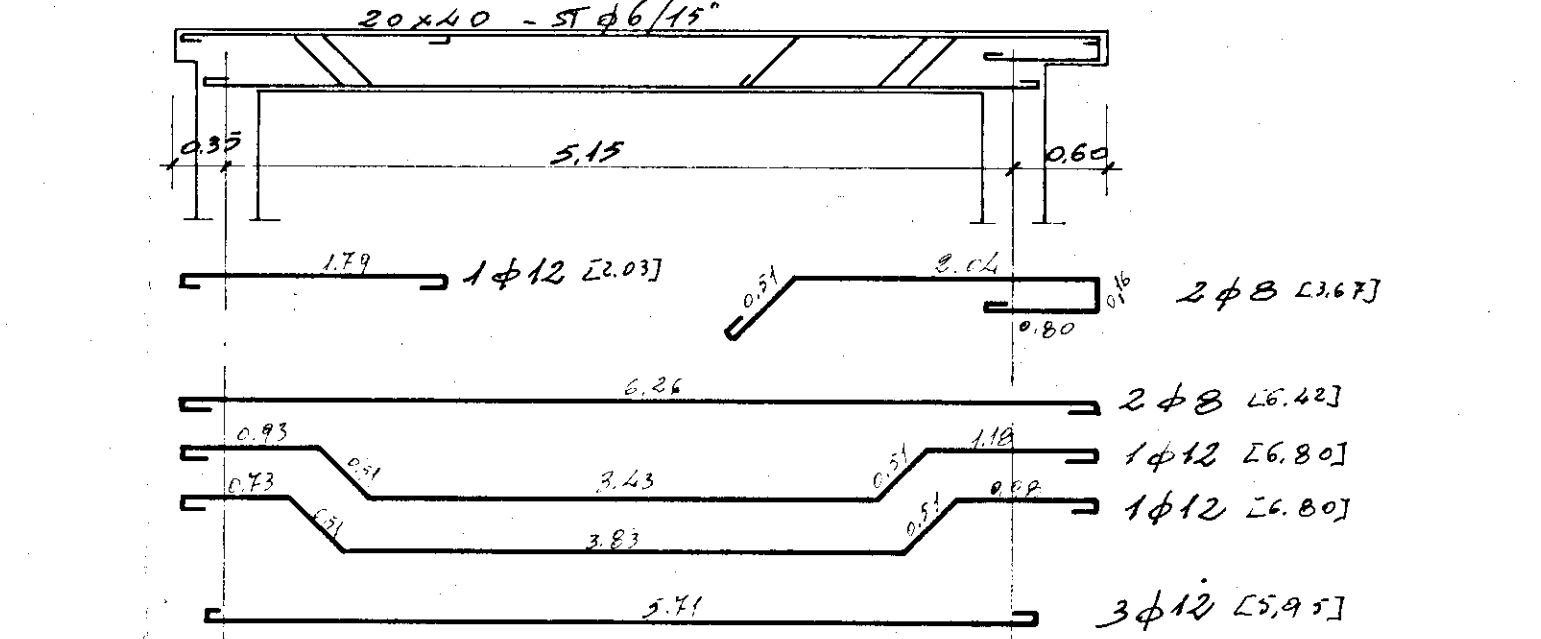

Travi di copertura