



GESTIONE CASE LAVORATORI		Intervento N° 1312		Stazione appaltante I. A. C. P.	
[legge 14-2-1963]				data _____ ore _____ ore _____	
QUARTIERE SELIA BRINDISI				4	
LOTTO A ₁ - EDIFICIO B				Architetto	
PROSPETTI - SEZIONE					
EDILIZIA	Ing. G. Agnelli	STRUTTURE	Ing. G. Piro	data _____	
EDILIZIA	Ing. M. Bologna	IMPIANTI	Ing. F. Bazzani		
EDILIZIA	Ing. L. Cossu	PROGRAMMAZZ.	Ing. A. Mordani		
EDILIZIA	Ing. E. Ferrarini	PROGRAMMAZZ.	Ing. L. Pini		
EDILIZIA	Ing. L. Pini	PROGRAMMAZZ.	Ing. E. Romanazzi		
EDILIZIA	Ing. F. Prosperi	COORDINATORE	Ing. E. Romanazzi		
EDILIZIA	Ing. G. Piro	DIREZIONE	LL. I. A. C. P.	controllo	avviso
STRUTTURE	Ing. F. D'Alonso				

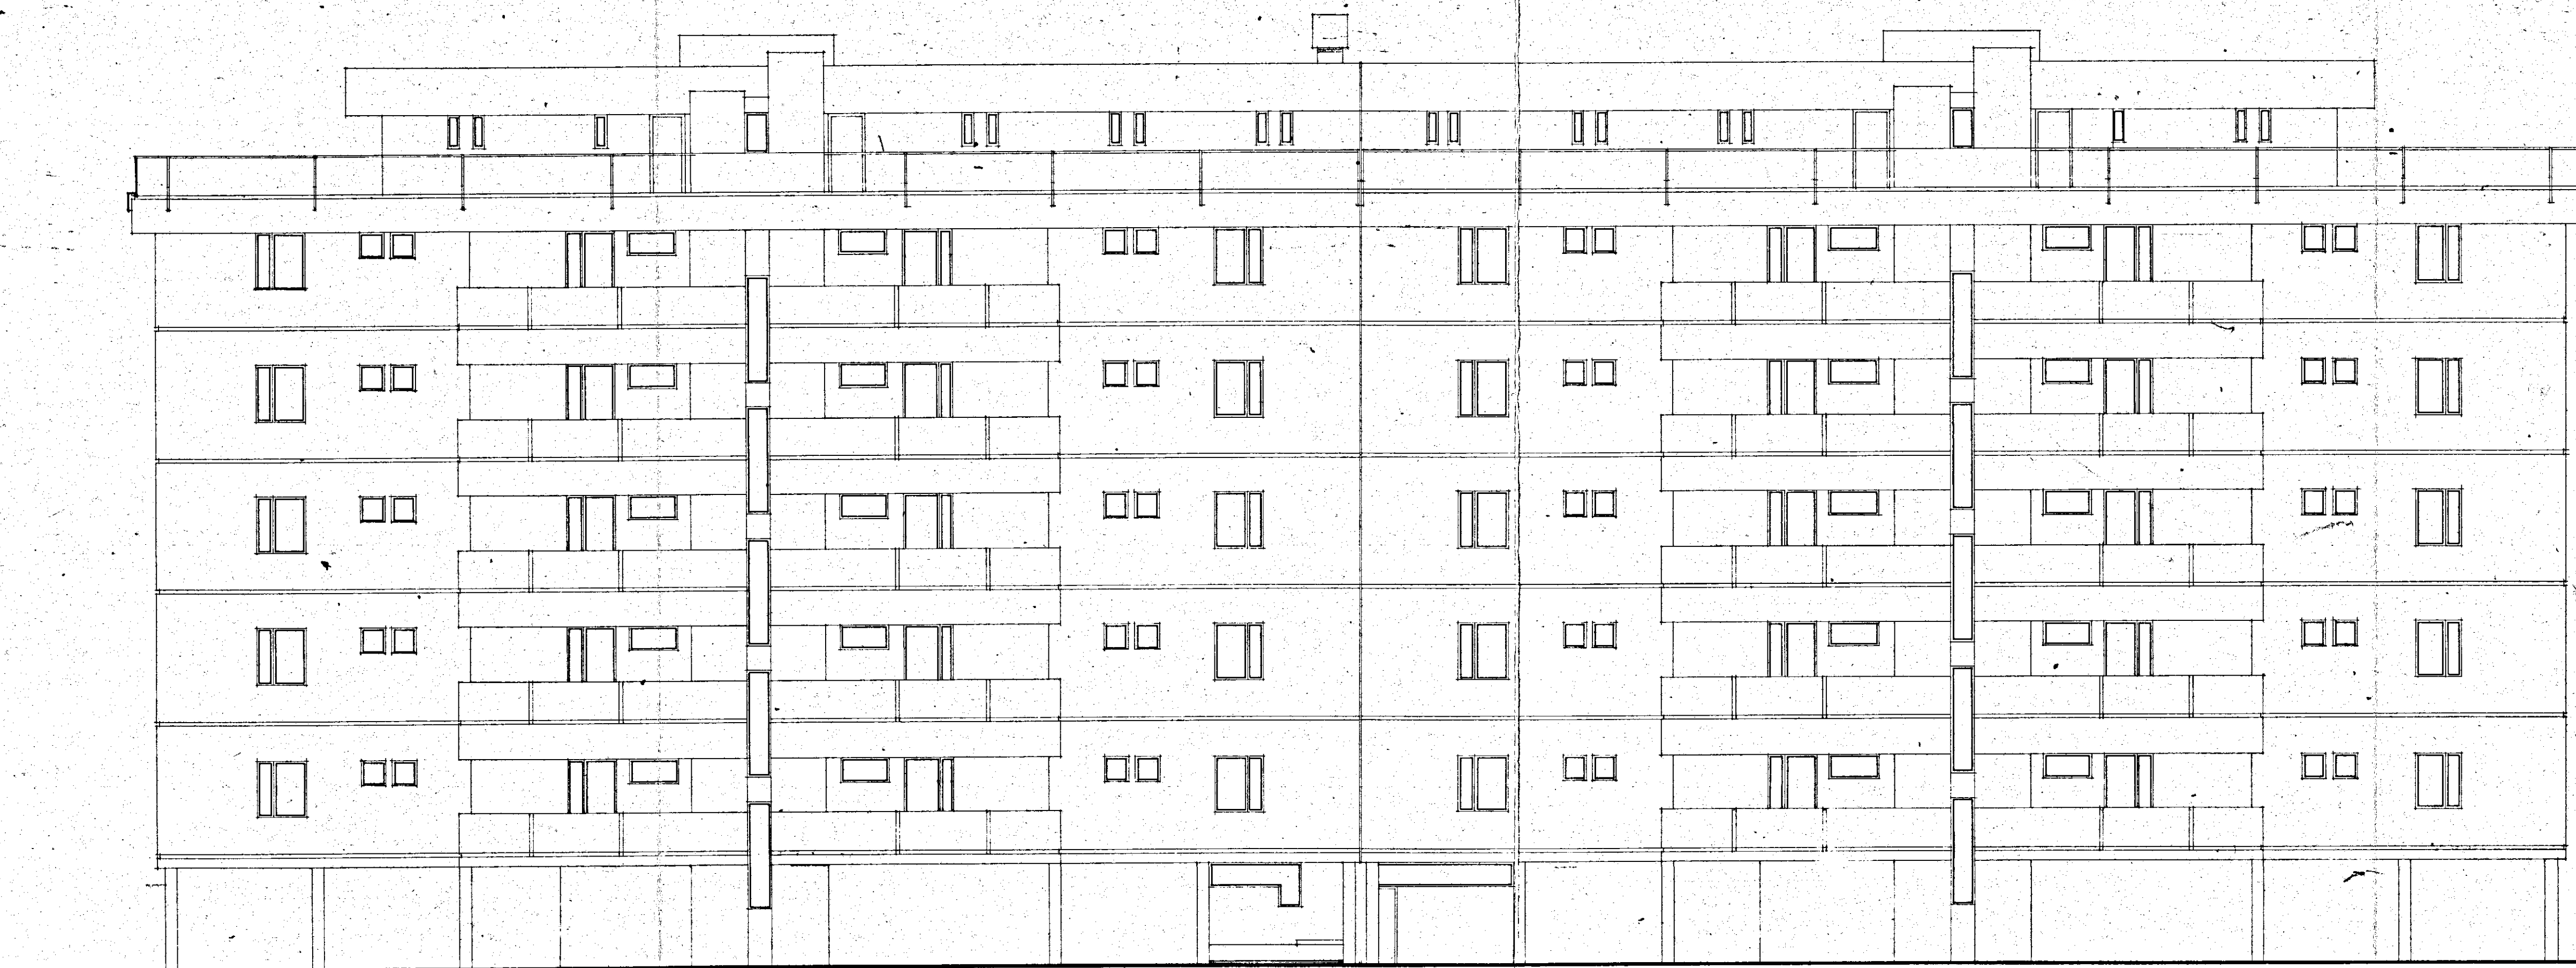


PROSPETTO EST



PROSPETTO OVEST

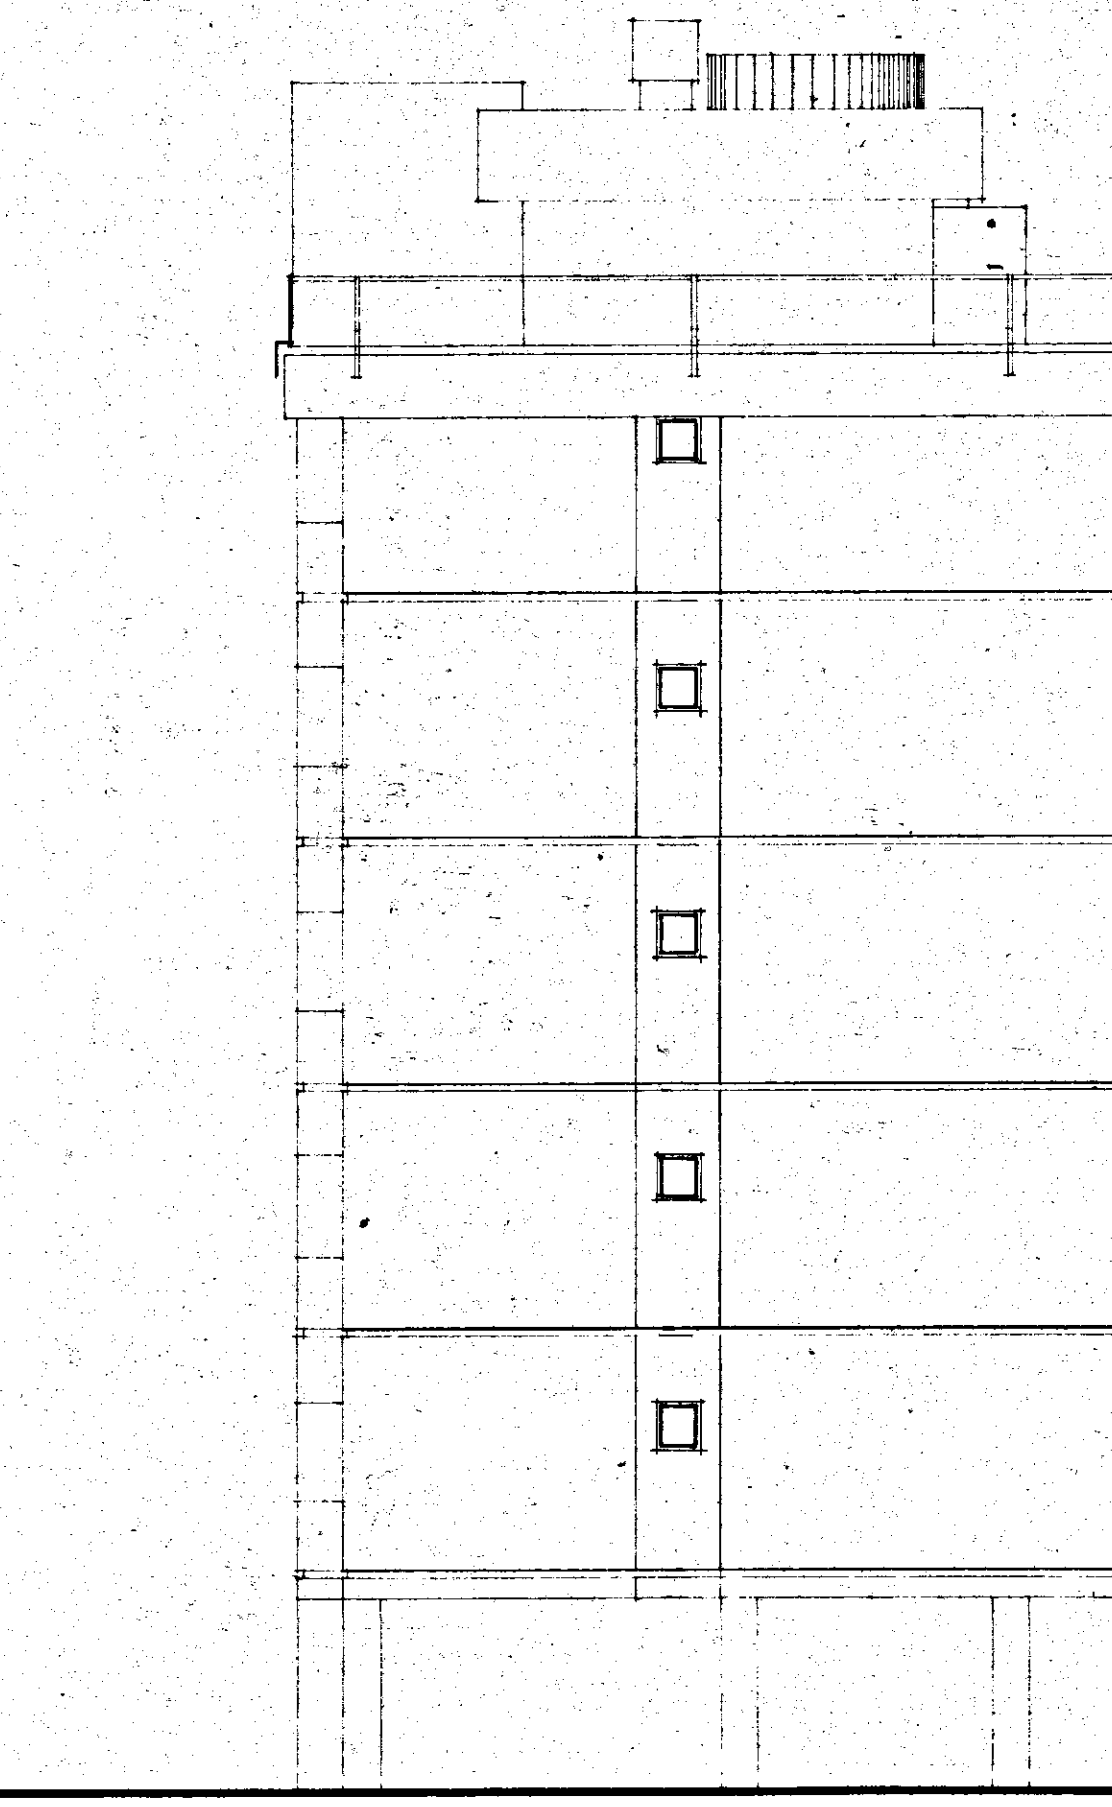

PROSPETTO SUD

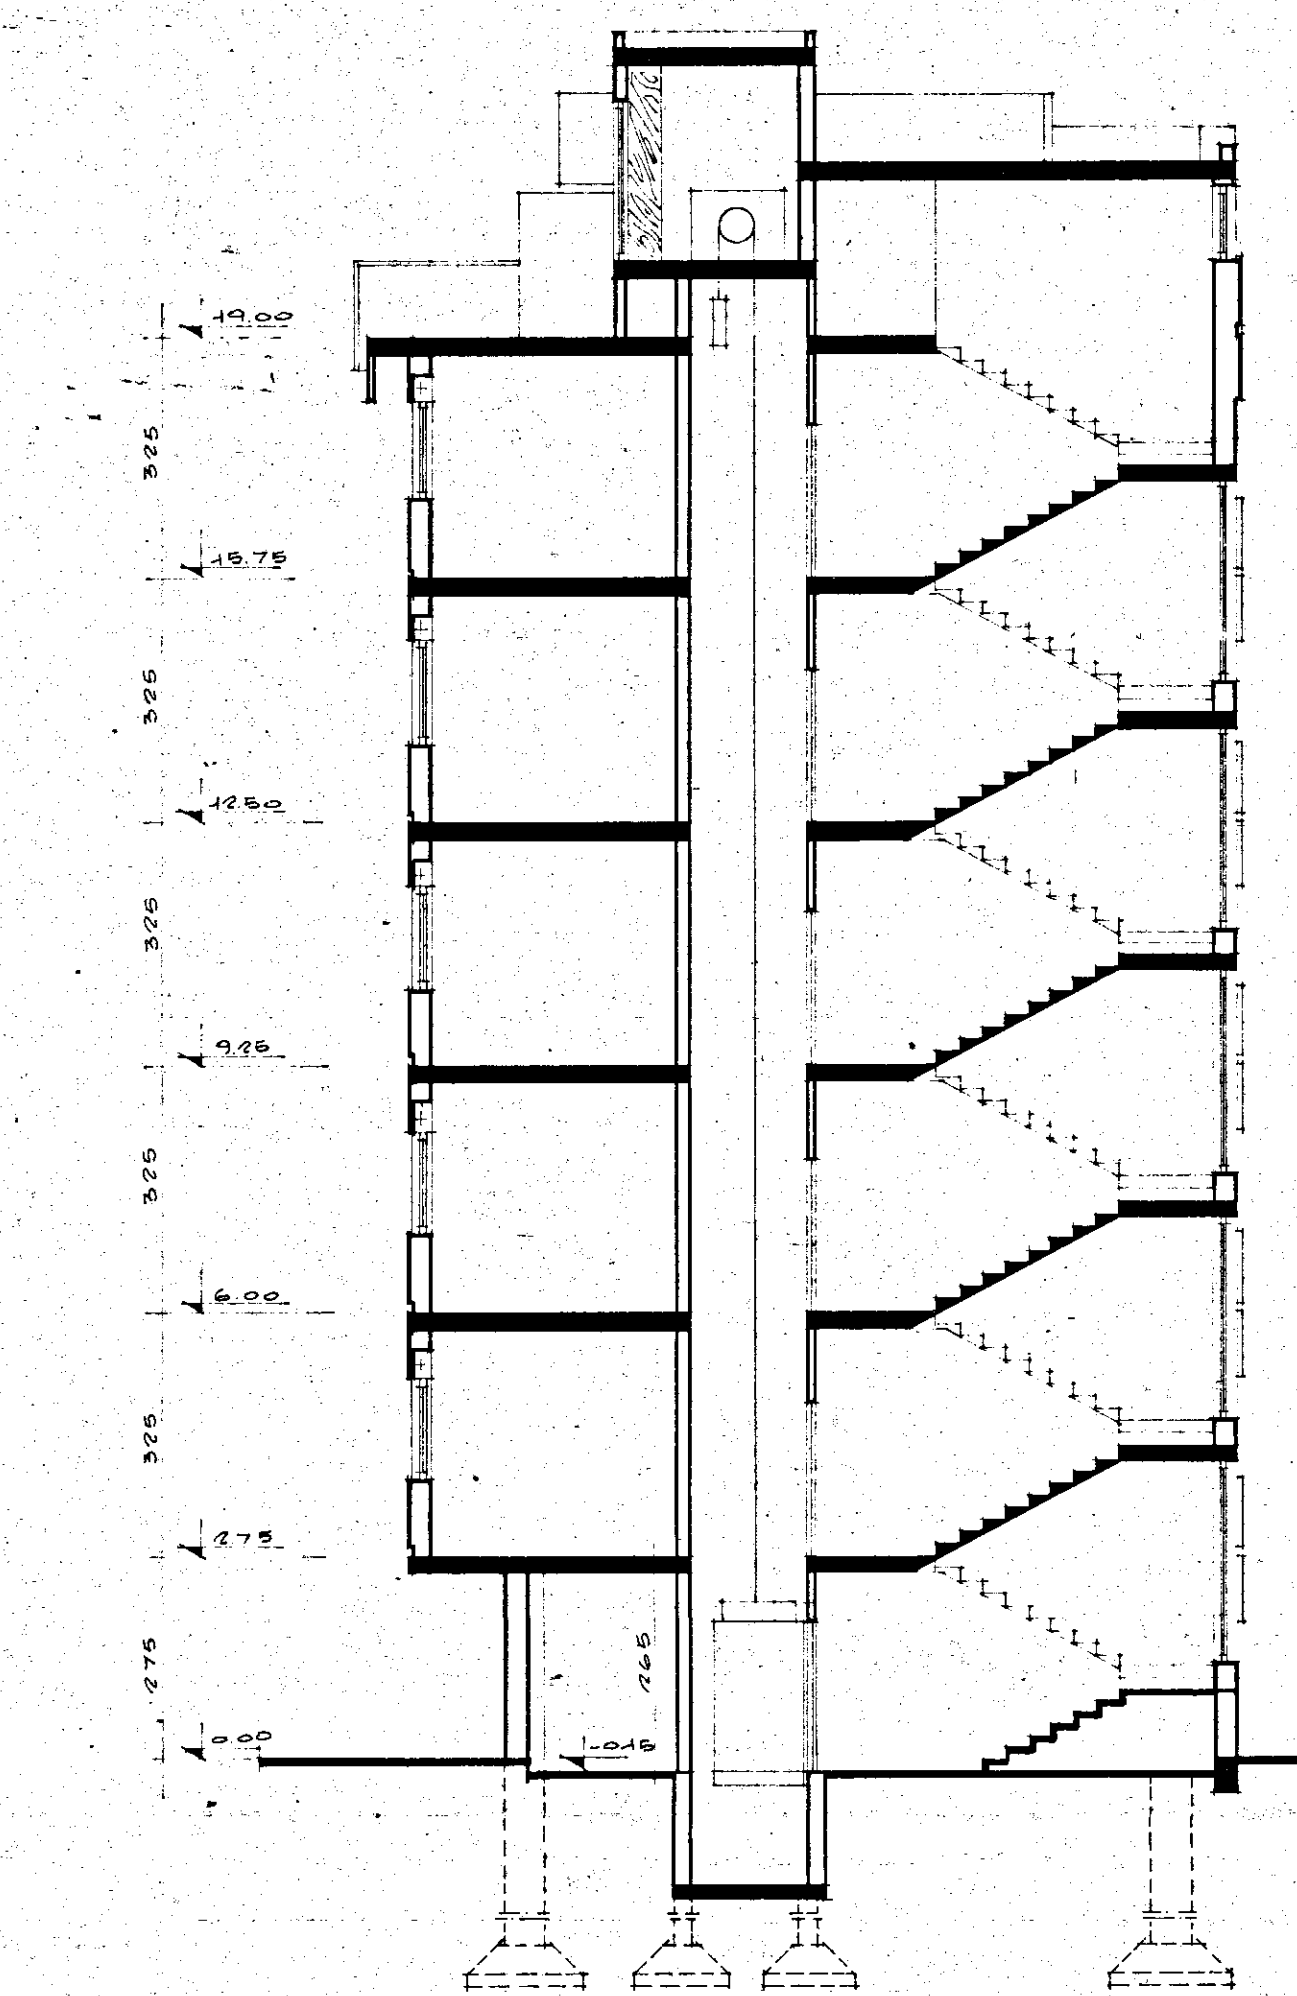

SEZIONE A-A