
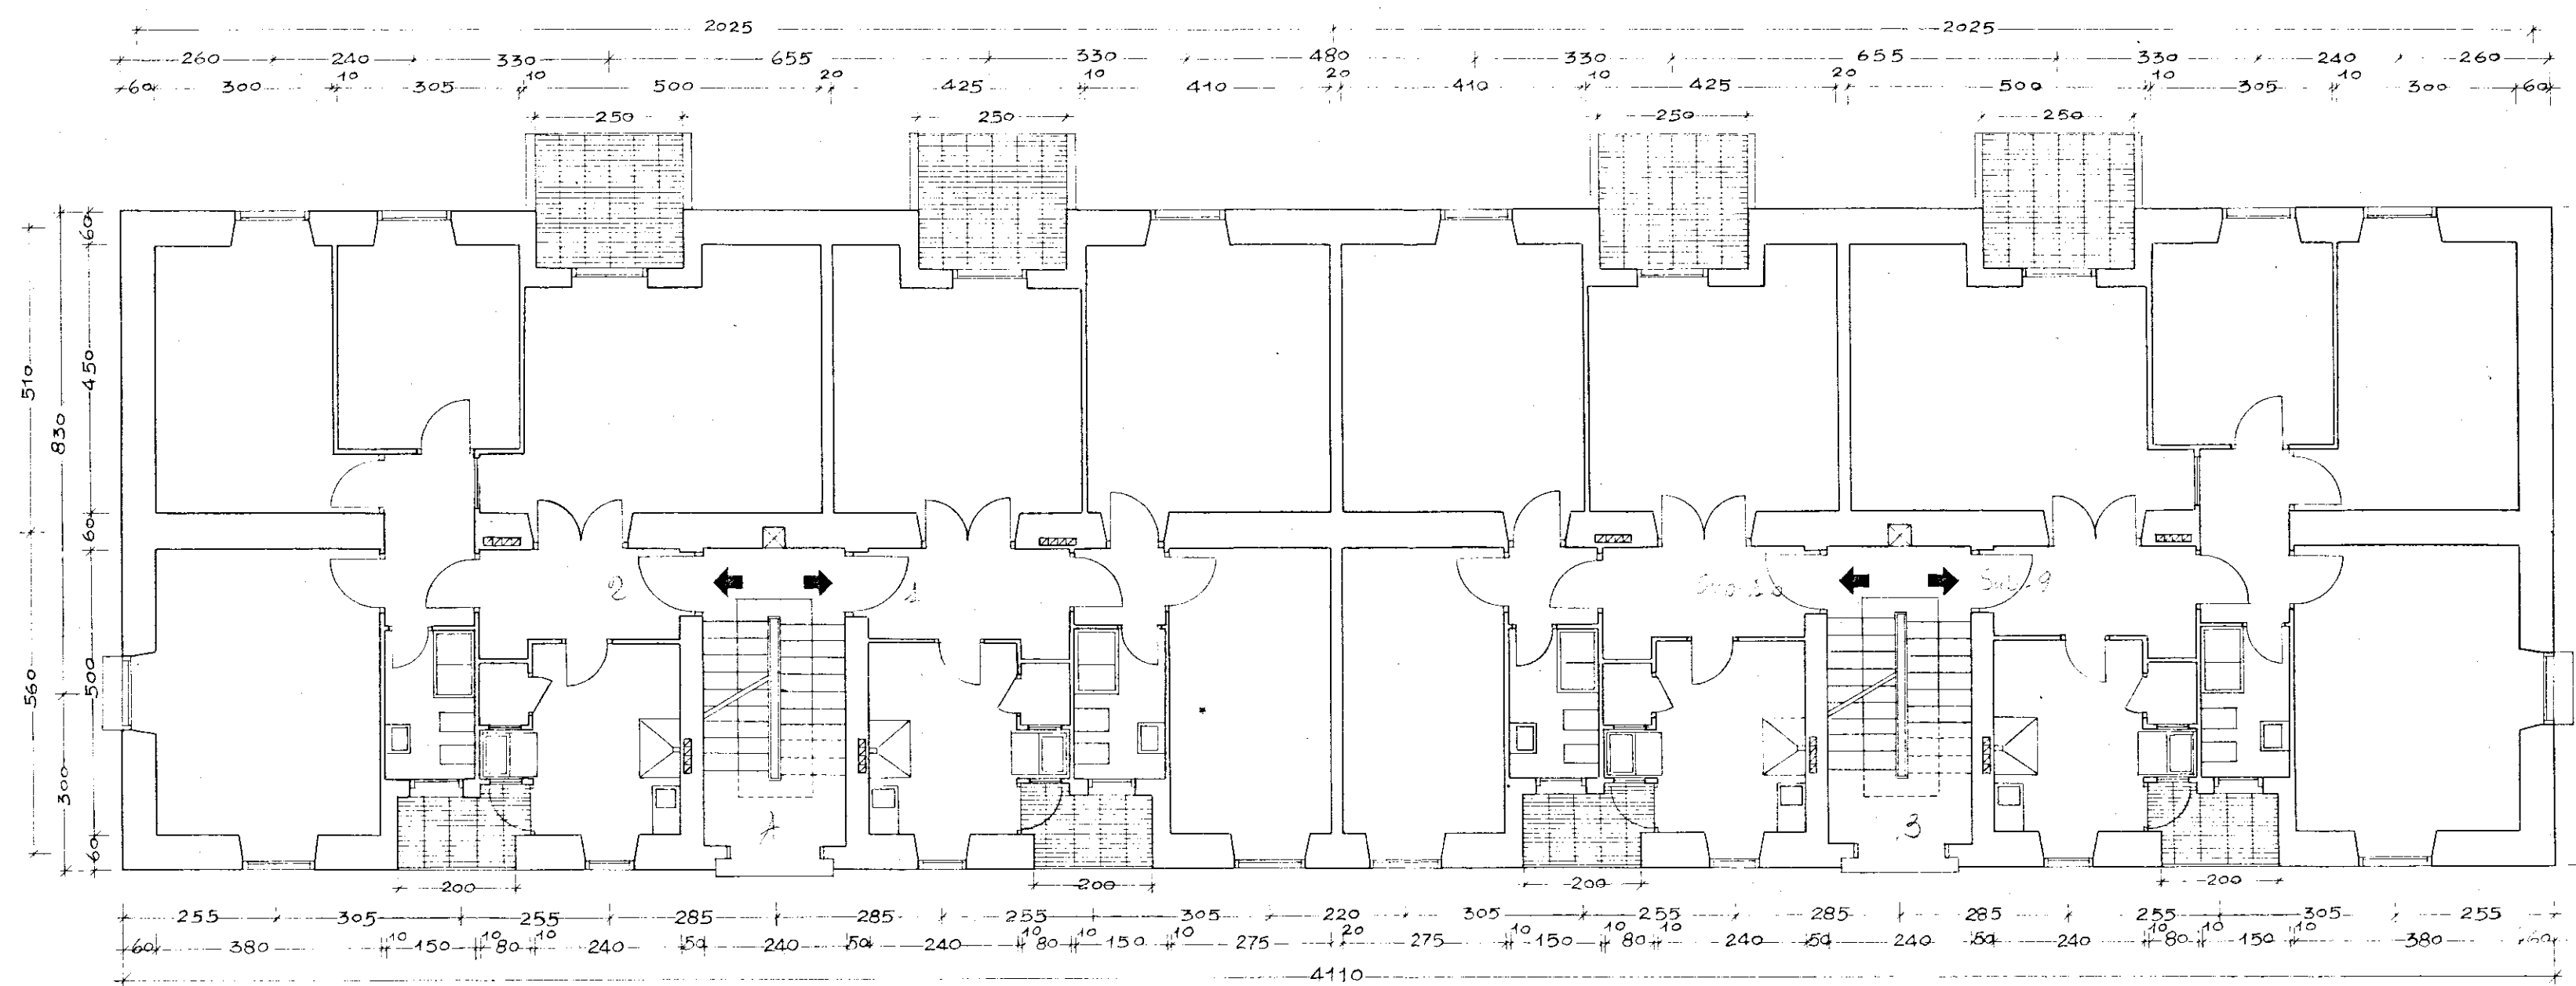


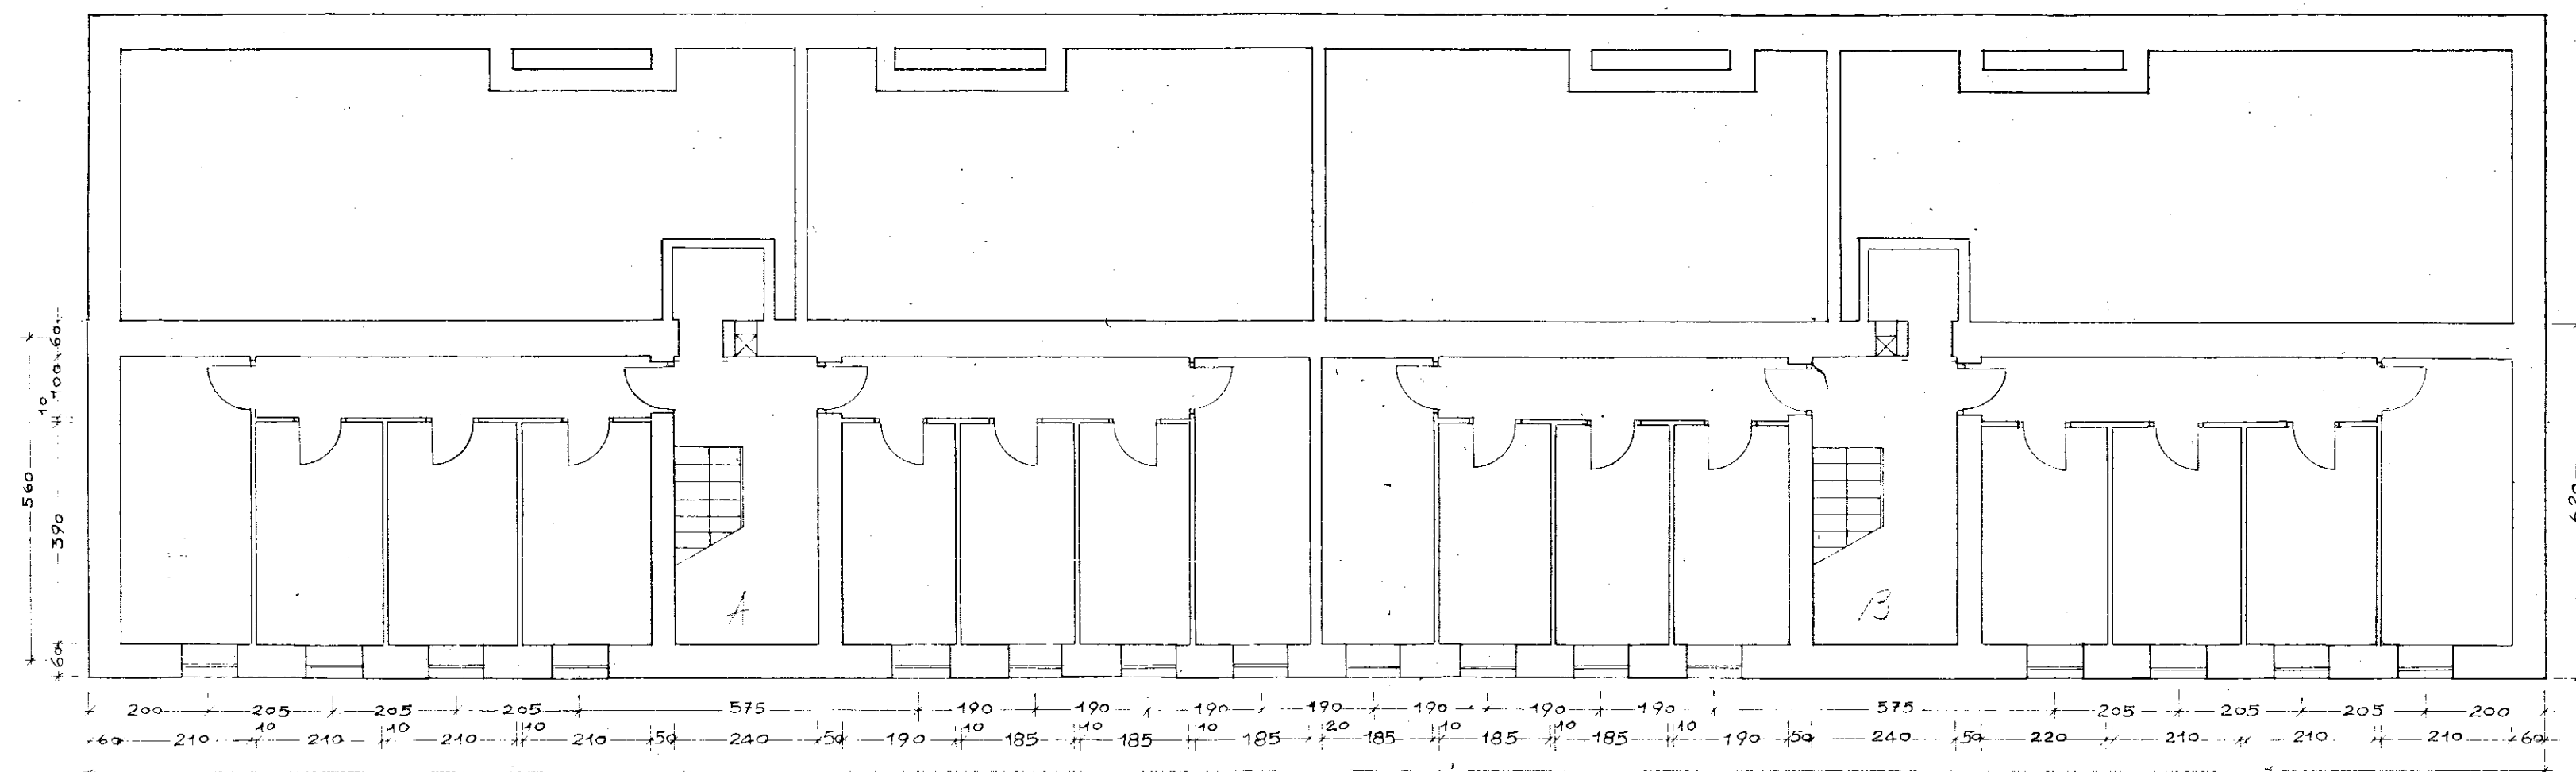

Dati Arch. GIÀ PAOLO ROTONDI VIA VIL. YENCO 84 - ROMA TELEF. 45922		I.N.A. CASA - 1 ST . CASE POPOLARI - PROV. DI BRINDISI DATA 9 FEBB. 1950 POS. PROGETTO DI DUE STABILI - LOTTO 'A', RIONE COMMENDA PROT. 000118	
DIS. PIANTE DEGLI SCANTINATI E DEL P.TERRA - P.TIPO		RAP. 100	
TAVOLA N.	2	DATA	ARCH.
AGGIORNAMENTI	a	b	c
DIS.	a	b	c
RIFERIMENTO ALLA TAVOLA		SOSTITUISCE LA TAVOLA	
SOSTITUITO DALLA TAVOLA		COPIE	
COPIE		COPIE	