OSTUMI - C/13575

PALAZZINA "E" - Scala 1/100
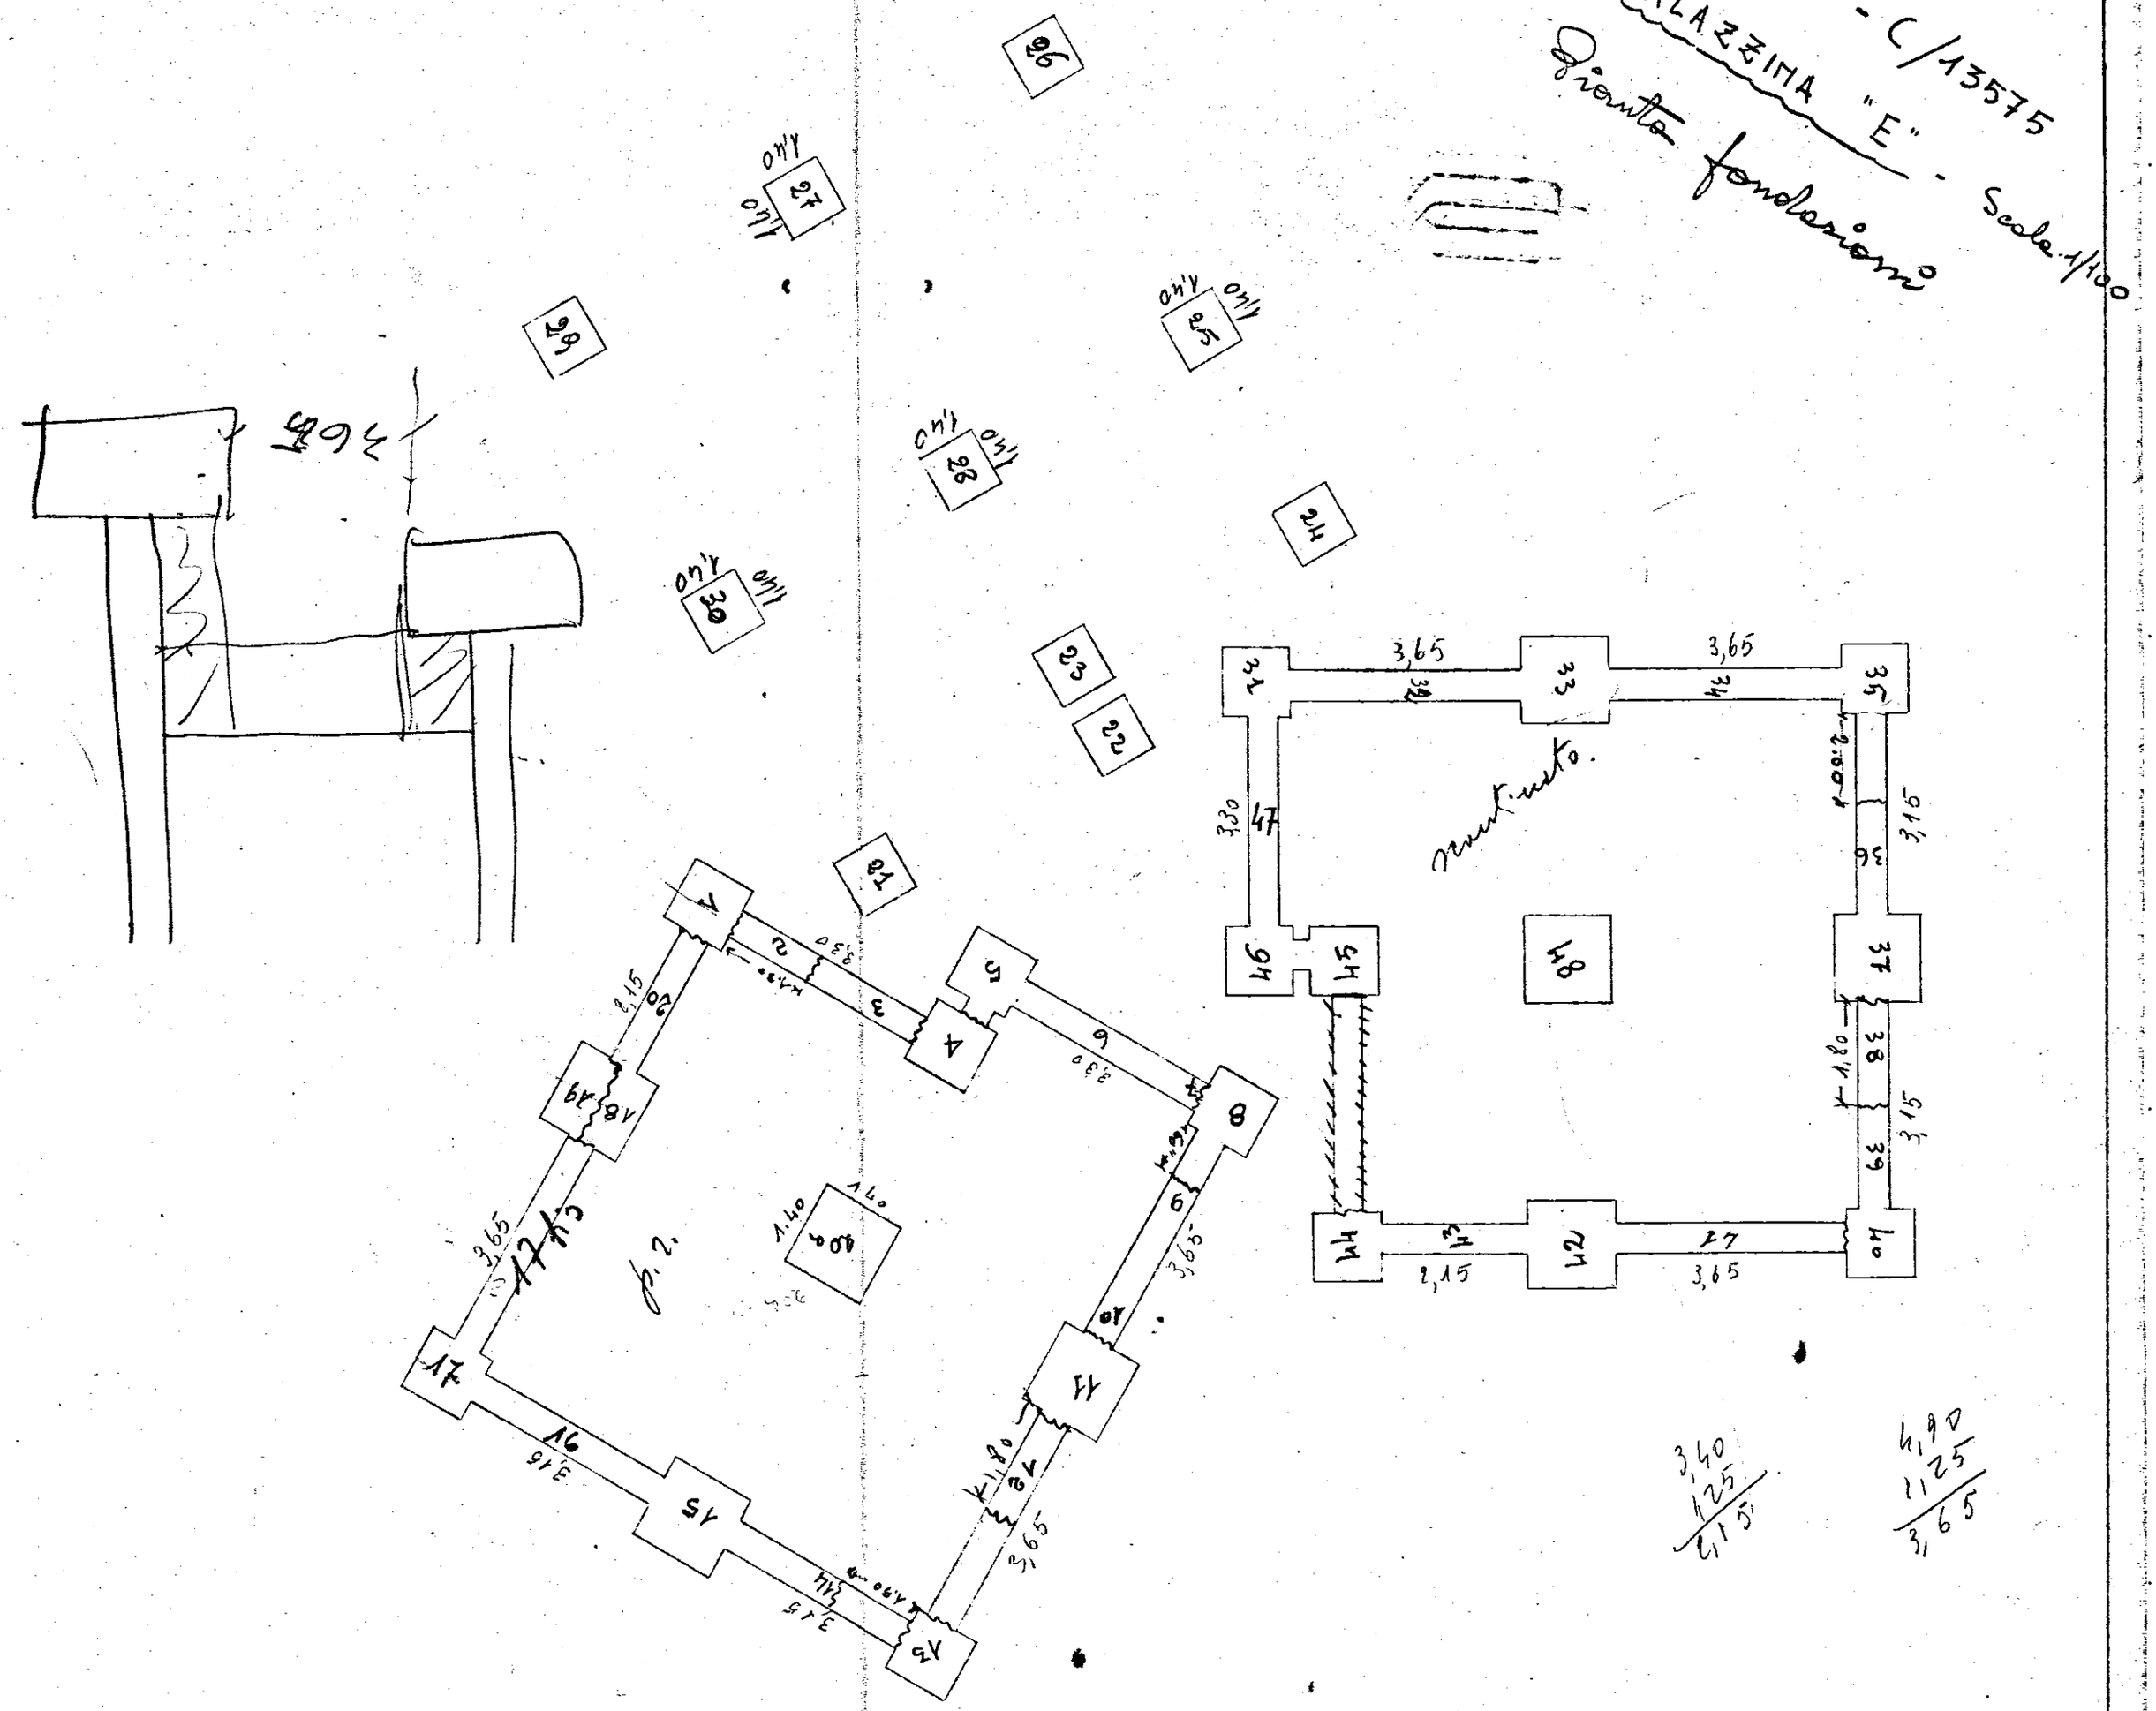
Pianta fondazioni