


CASE PER LAVORATORI AGRICOLI DIPENDENTI IN FASANO PALAZZINA SENZA PORTICI

Pianta del piano terra

Scala 1:100

L'IMPRESA  
*Sardella Luigi*  
IL DIRETTORE DEI LAVORI

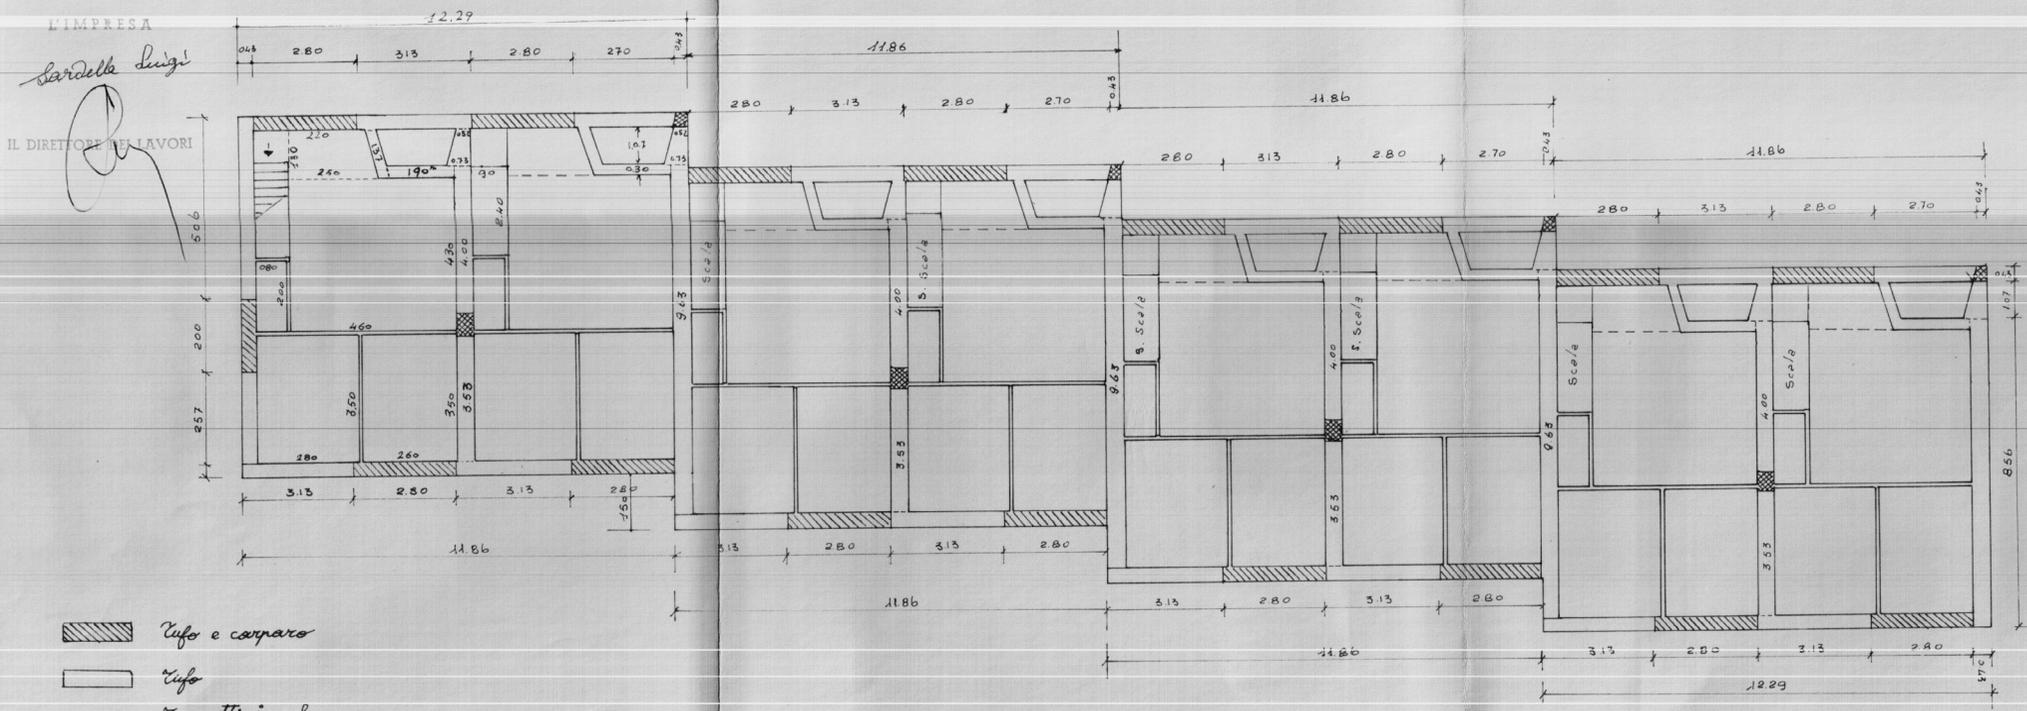

-  tufo e carpato
-  tufo
-  travetti in ch.