
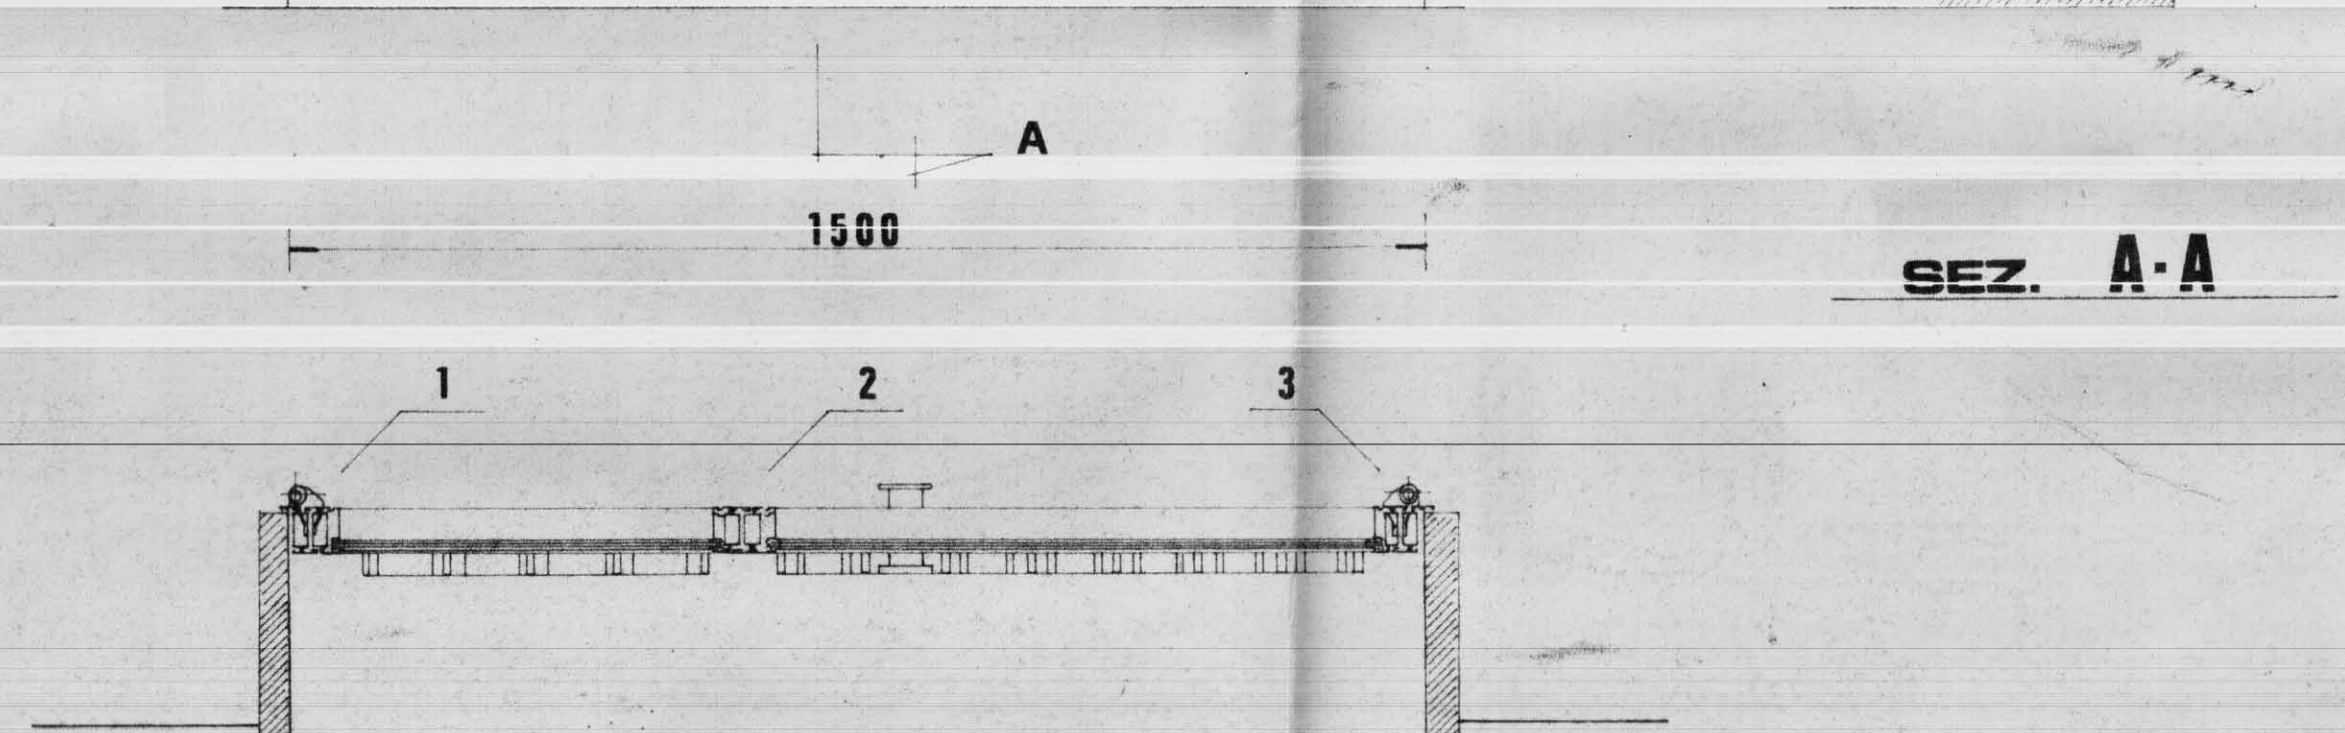
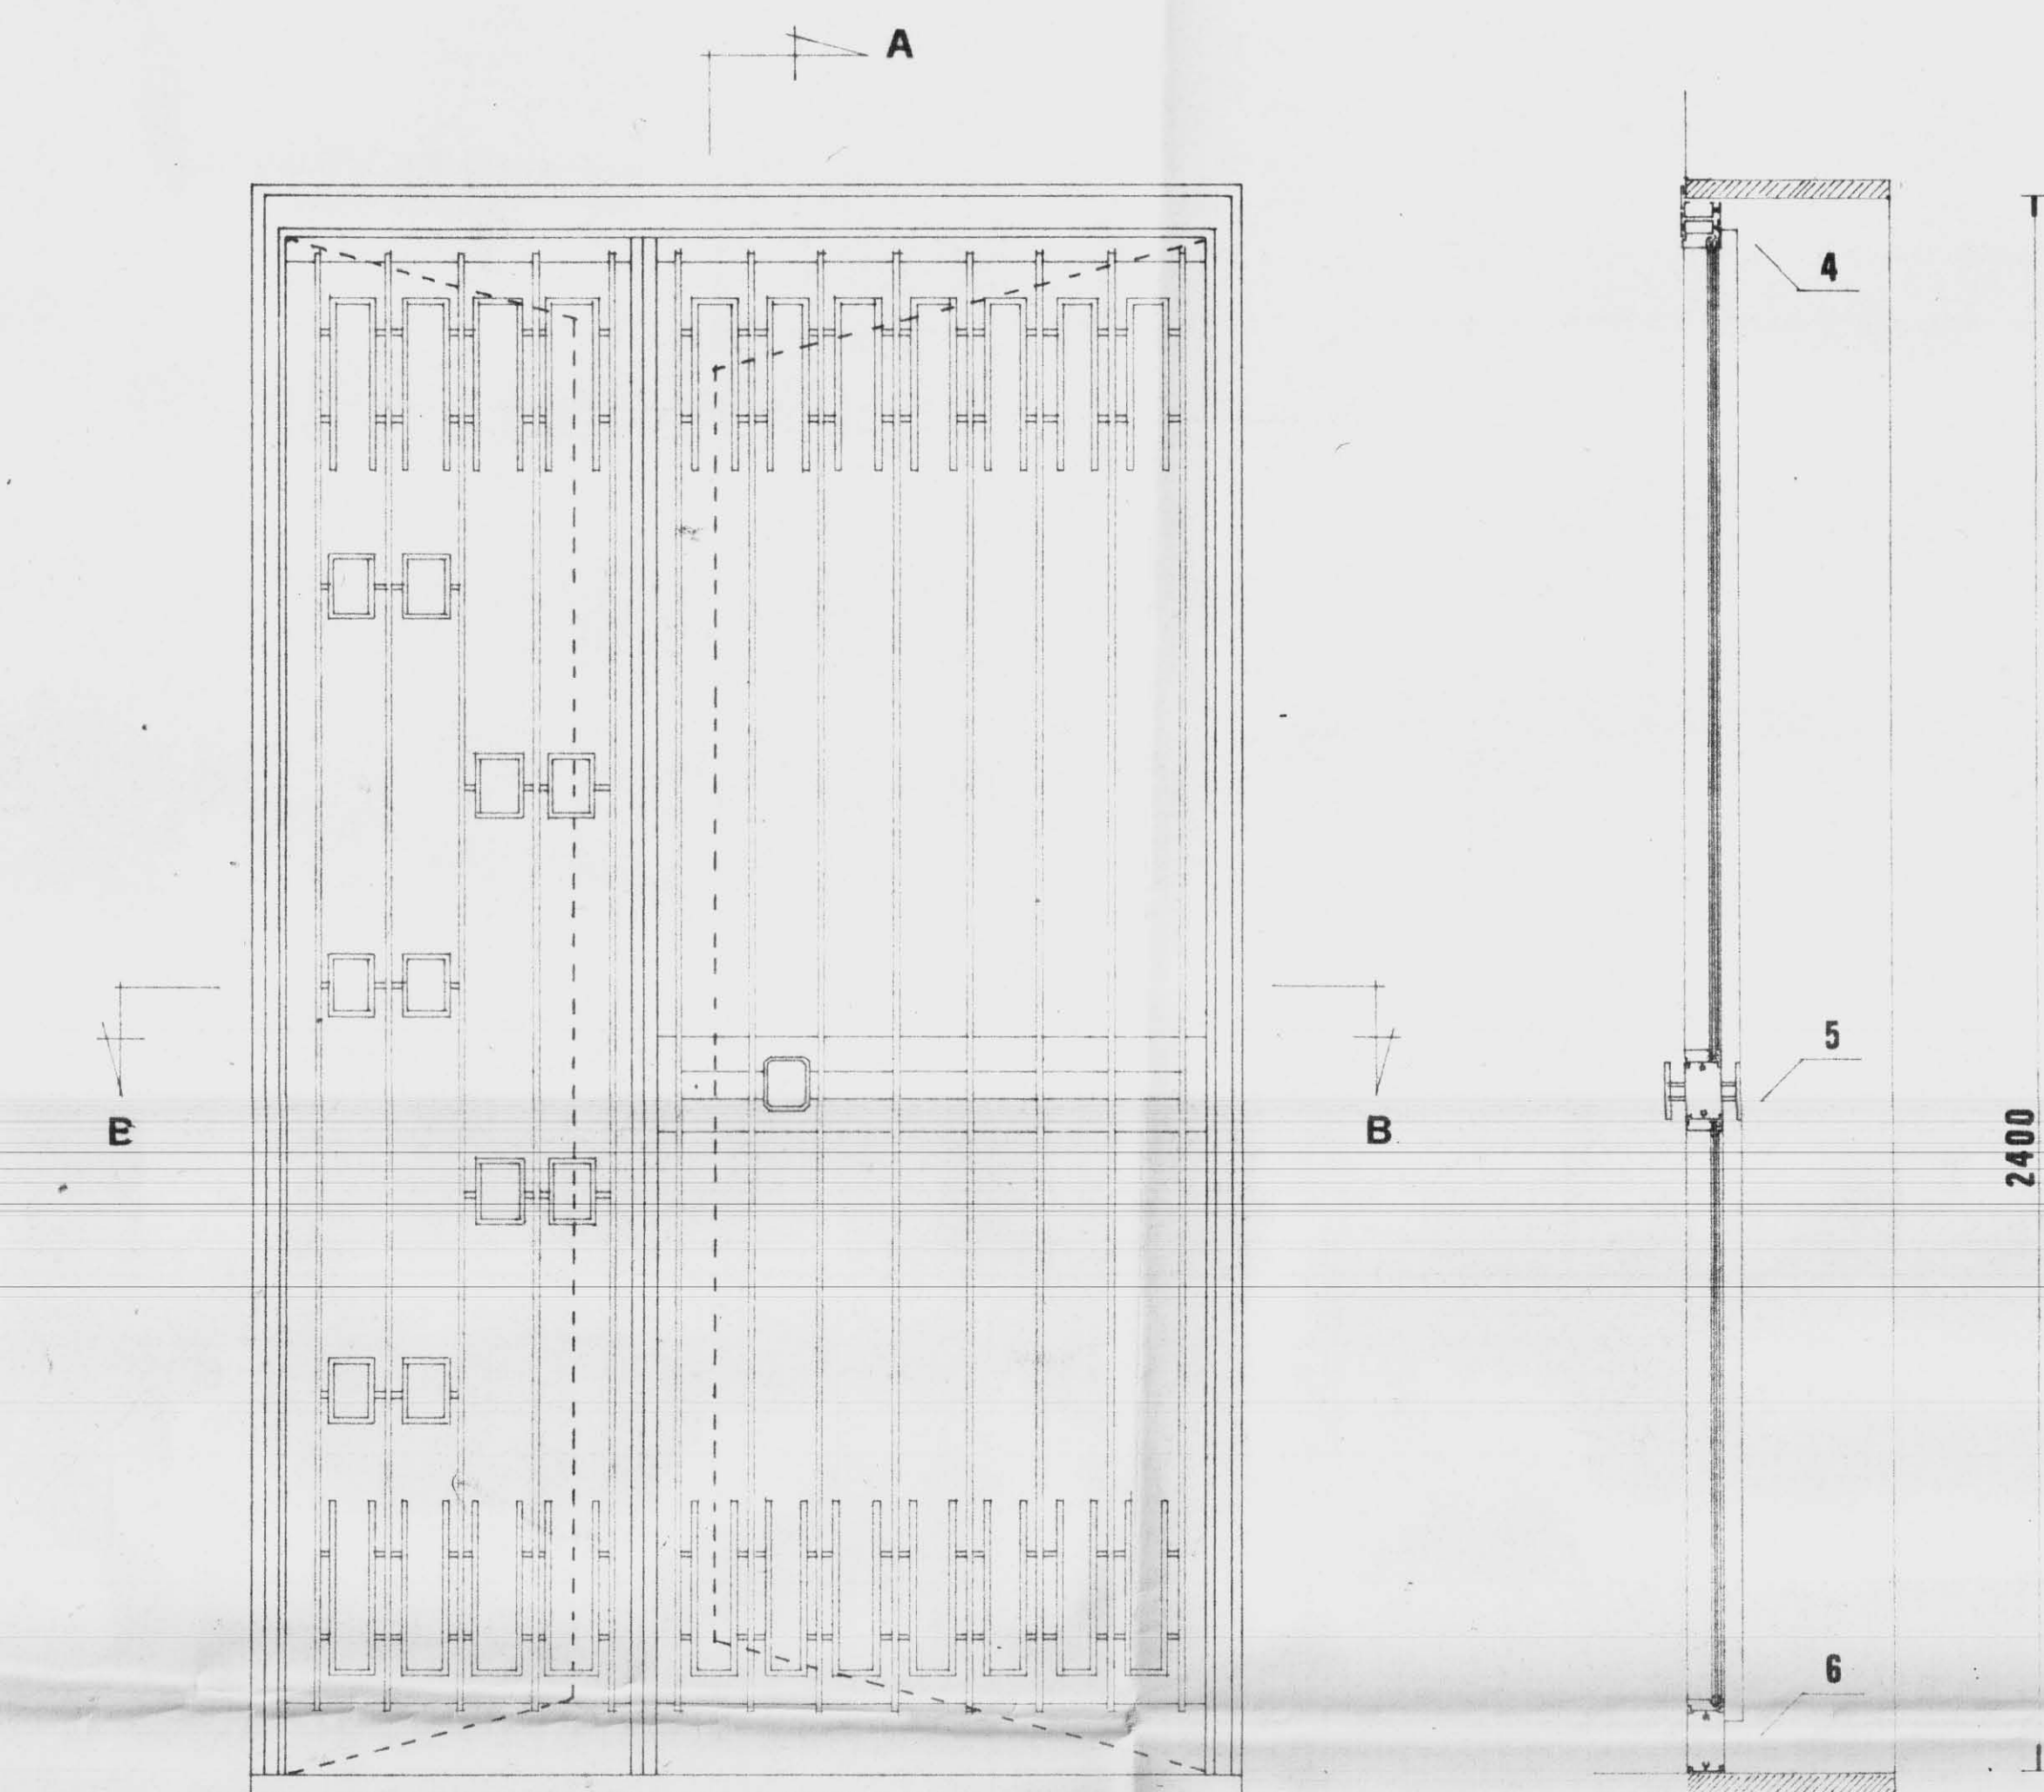


|                                                         |                                                  |
|---------------------------------------------------------|--------------------------------------------------|
| ISTITUTO AUTONOMO CASE POPOLARI - BRINDISI              |                                                  |
| LEGGE 22-10-1971 N. 065 - ART. 68/B                     | CANALE <b>B</b>                                  |
| COSTRUZIONE DI CASE POPOLARI IN S. PANGRAZIO S. PORTONE | Scala<br>1:10                                    |
| PROGRAMMA INTERVENTO N. 015/23/1                        | PROGETTAZIONE<br>Off. Tecn. I.A.C.P.<br>BRINDISI |
| Aggiornamenti:                                          | Data:                                            |
|                                                         | IL DIRETTORE TECNICO<br>Dott. Ing. Antonio LONGO |
|                                                         | TAV. N. <b>9</b>                                 |

|          |           |           |
|----------|-----------|-----------|
| Aloggi N | da vani 5 | = vani N. |
| 1        | 6         | 6         |
| 5        | 7         | 35        |
| TOT. N 6 |           | N. 41     |



IL DIRETTORE DEI LAVORI

L'IMPRESA

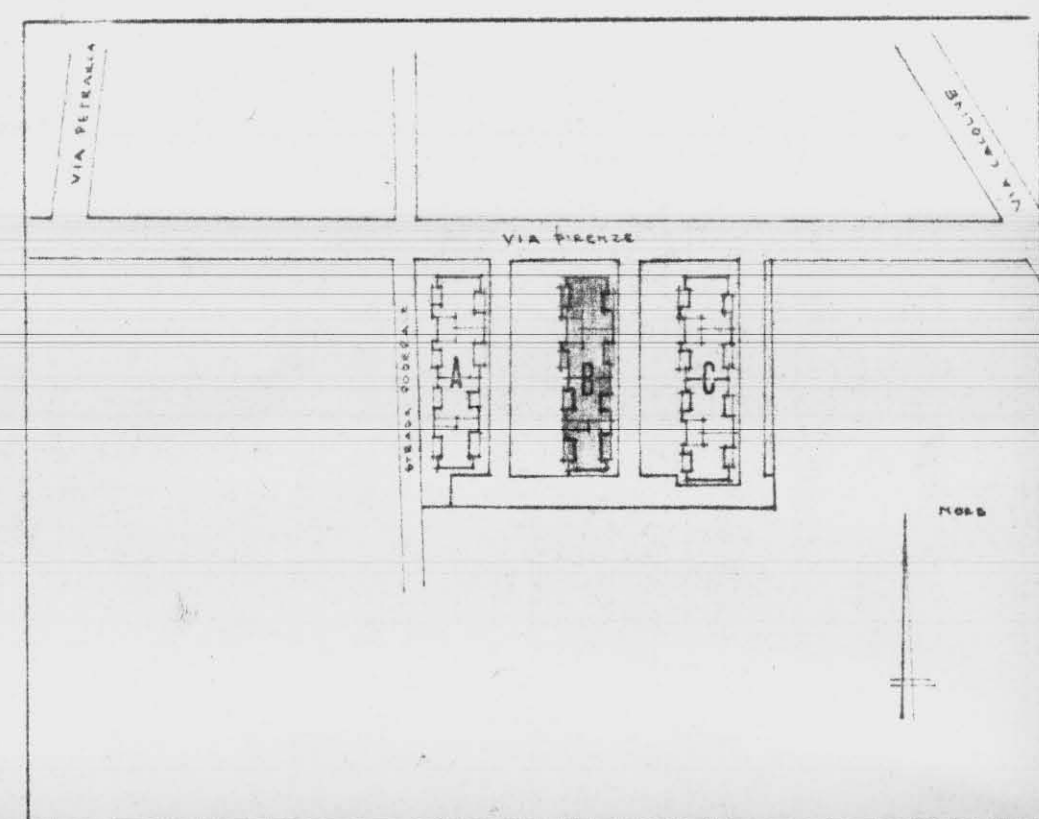

SEZ. B-B

SEZIONE B-B

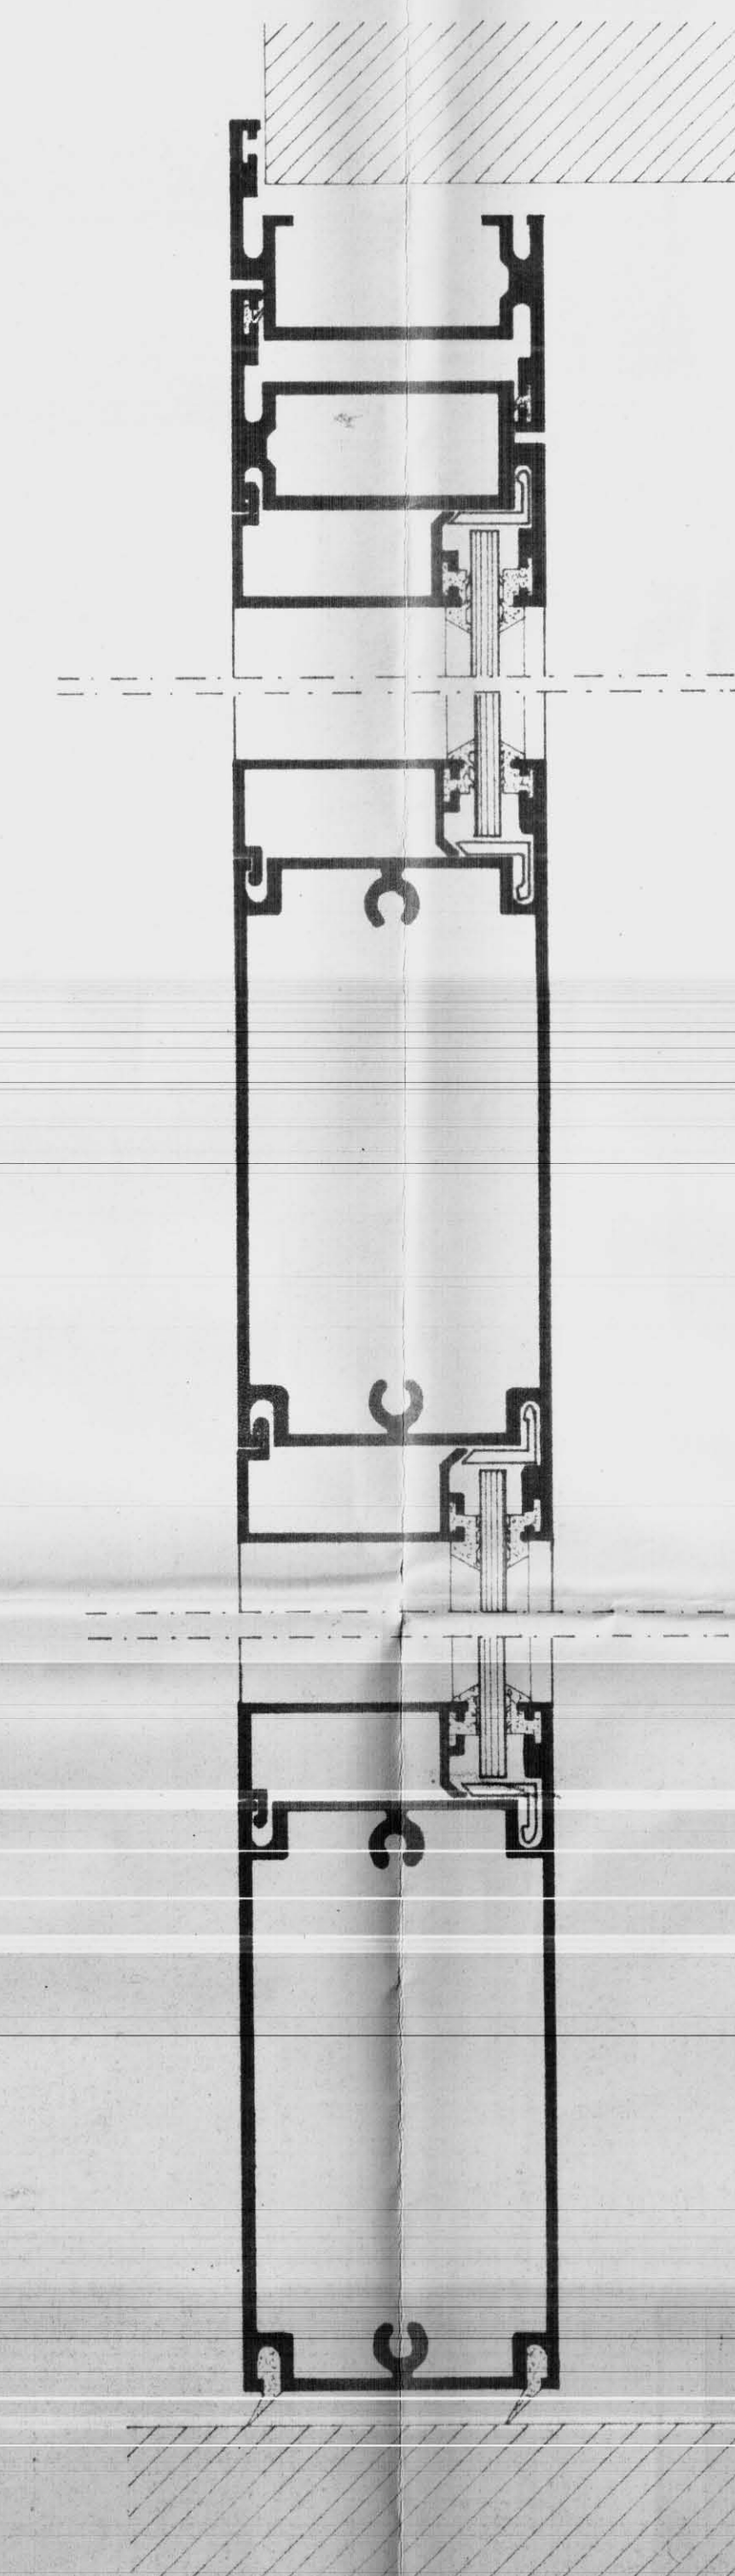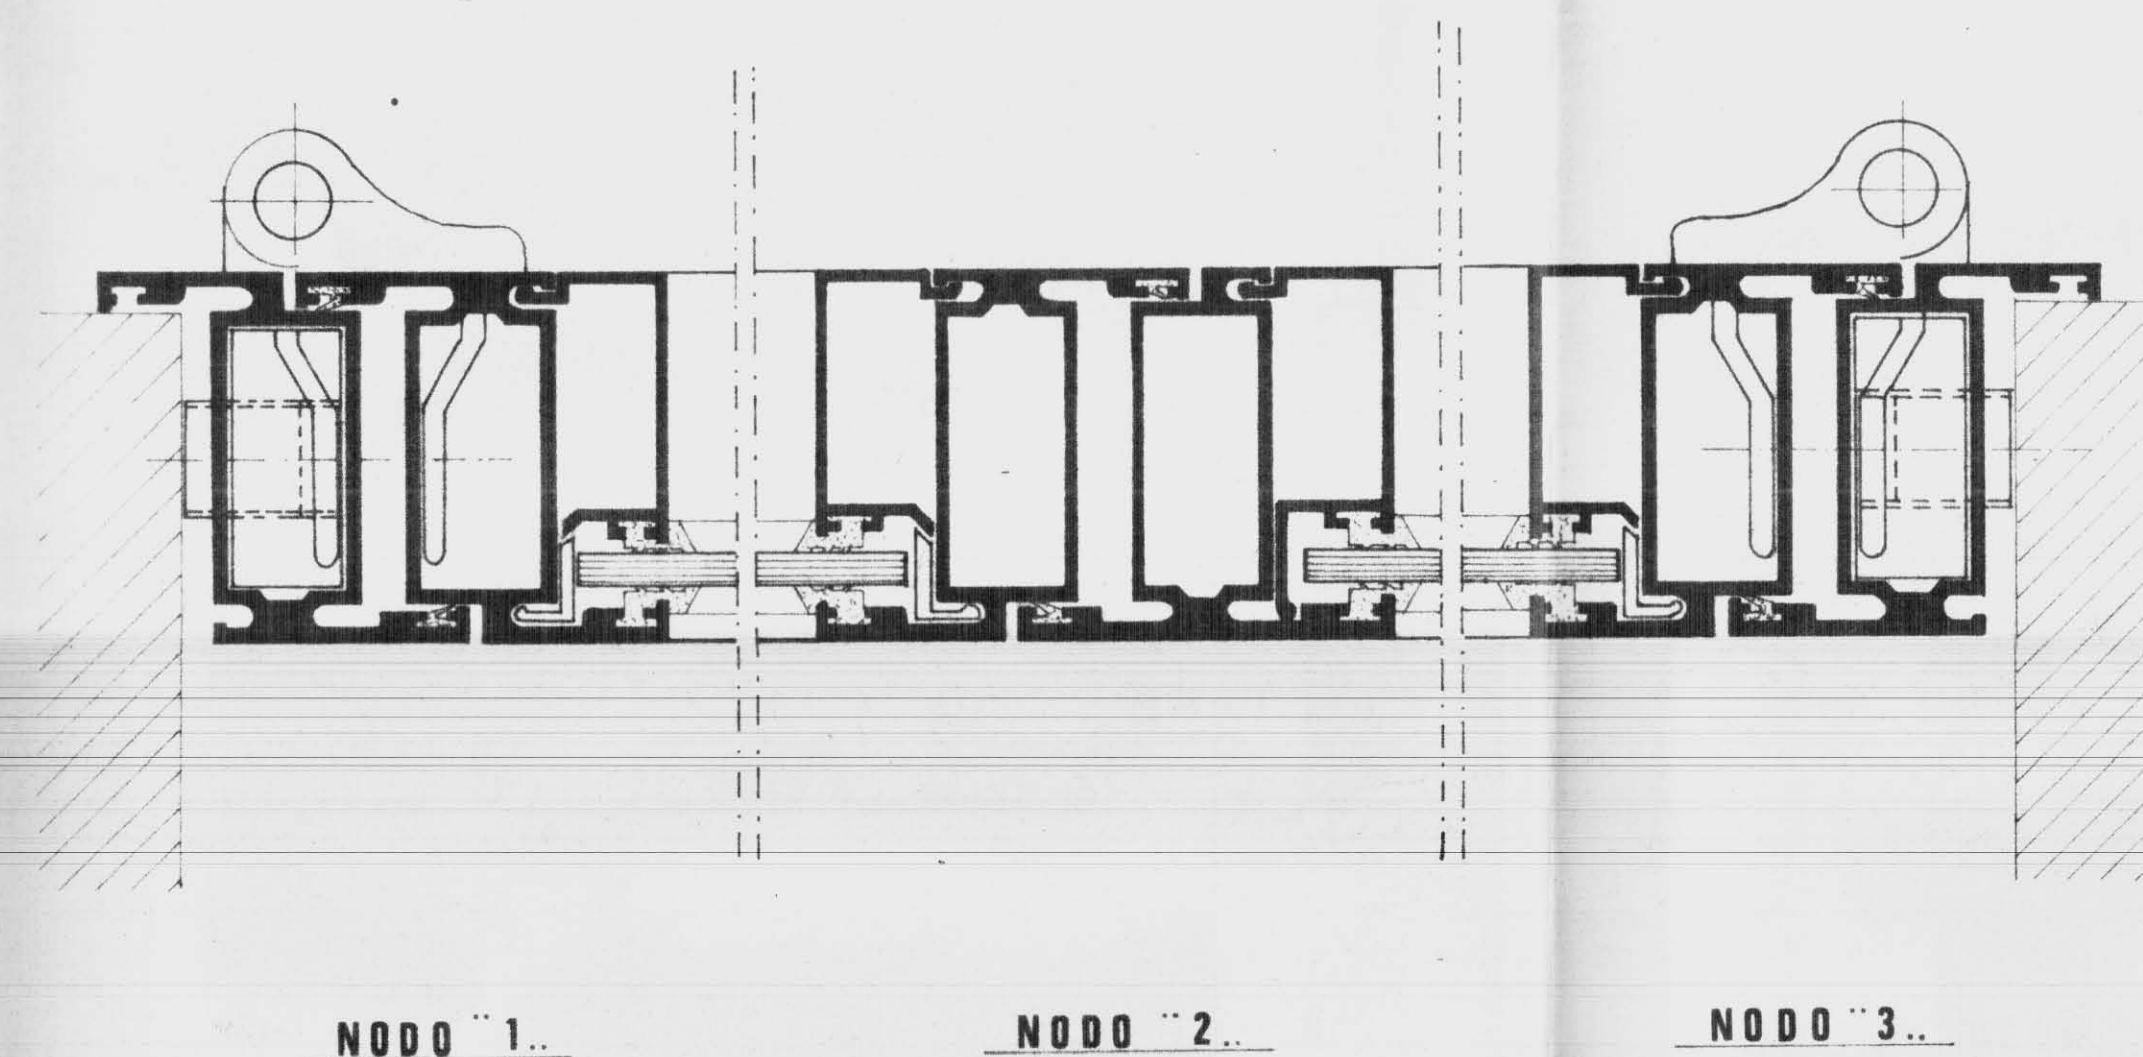

SEZIONE A-A