


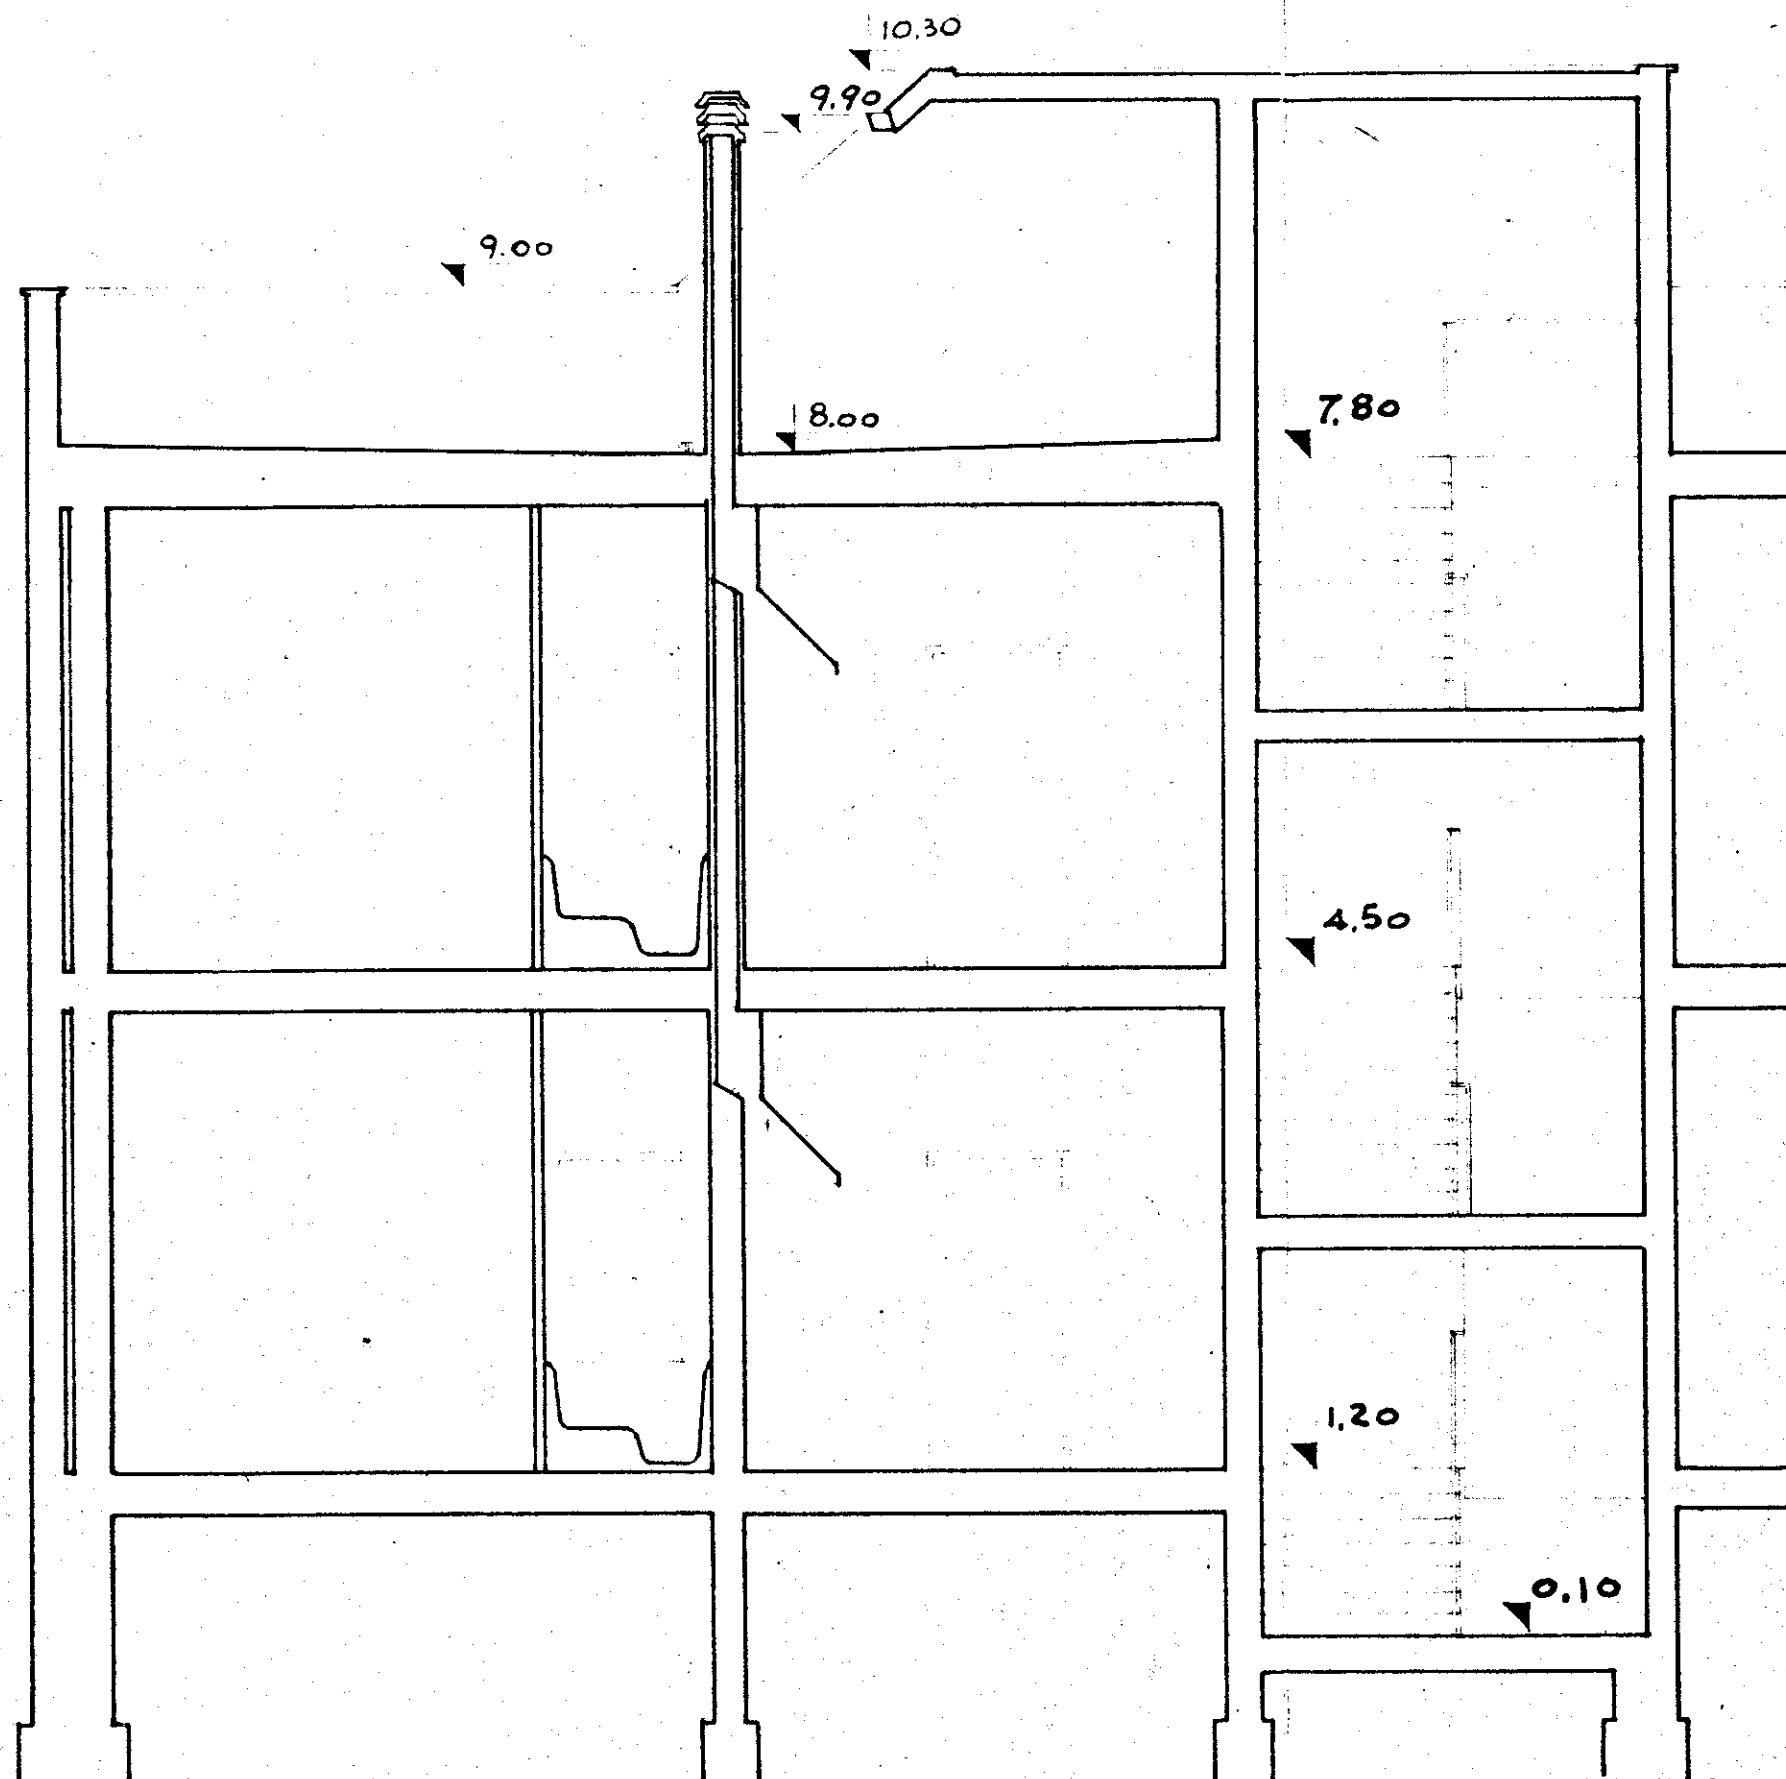

GESTIONE
INA CASA
2° SETTENNIO
CASE IN
MESAGNE
STAZIONE APP.
IACP
BRINDISI

GRUPPO ARCH. SPACCARELLI - A. BACCIN - BRUNO - TAVOLETTI - ING. C. BACCIN

ed. F
n. 29

SEZIONE A.B

RAPP. 1:50

DIS. N° 6967

TAV. 51

SERIE 243

ROMA

7 DICEMBRE 1951

[Signature]

1/c