
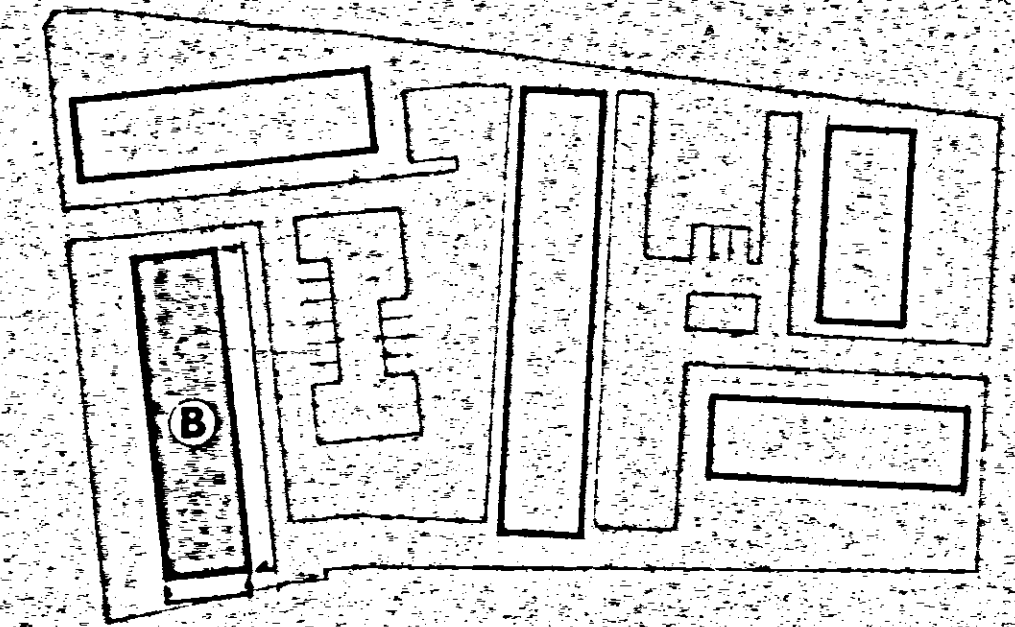
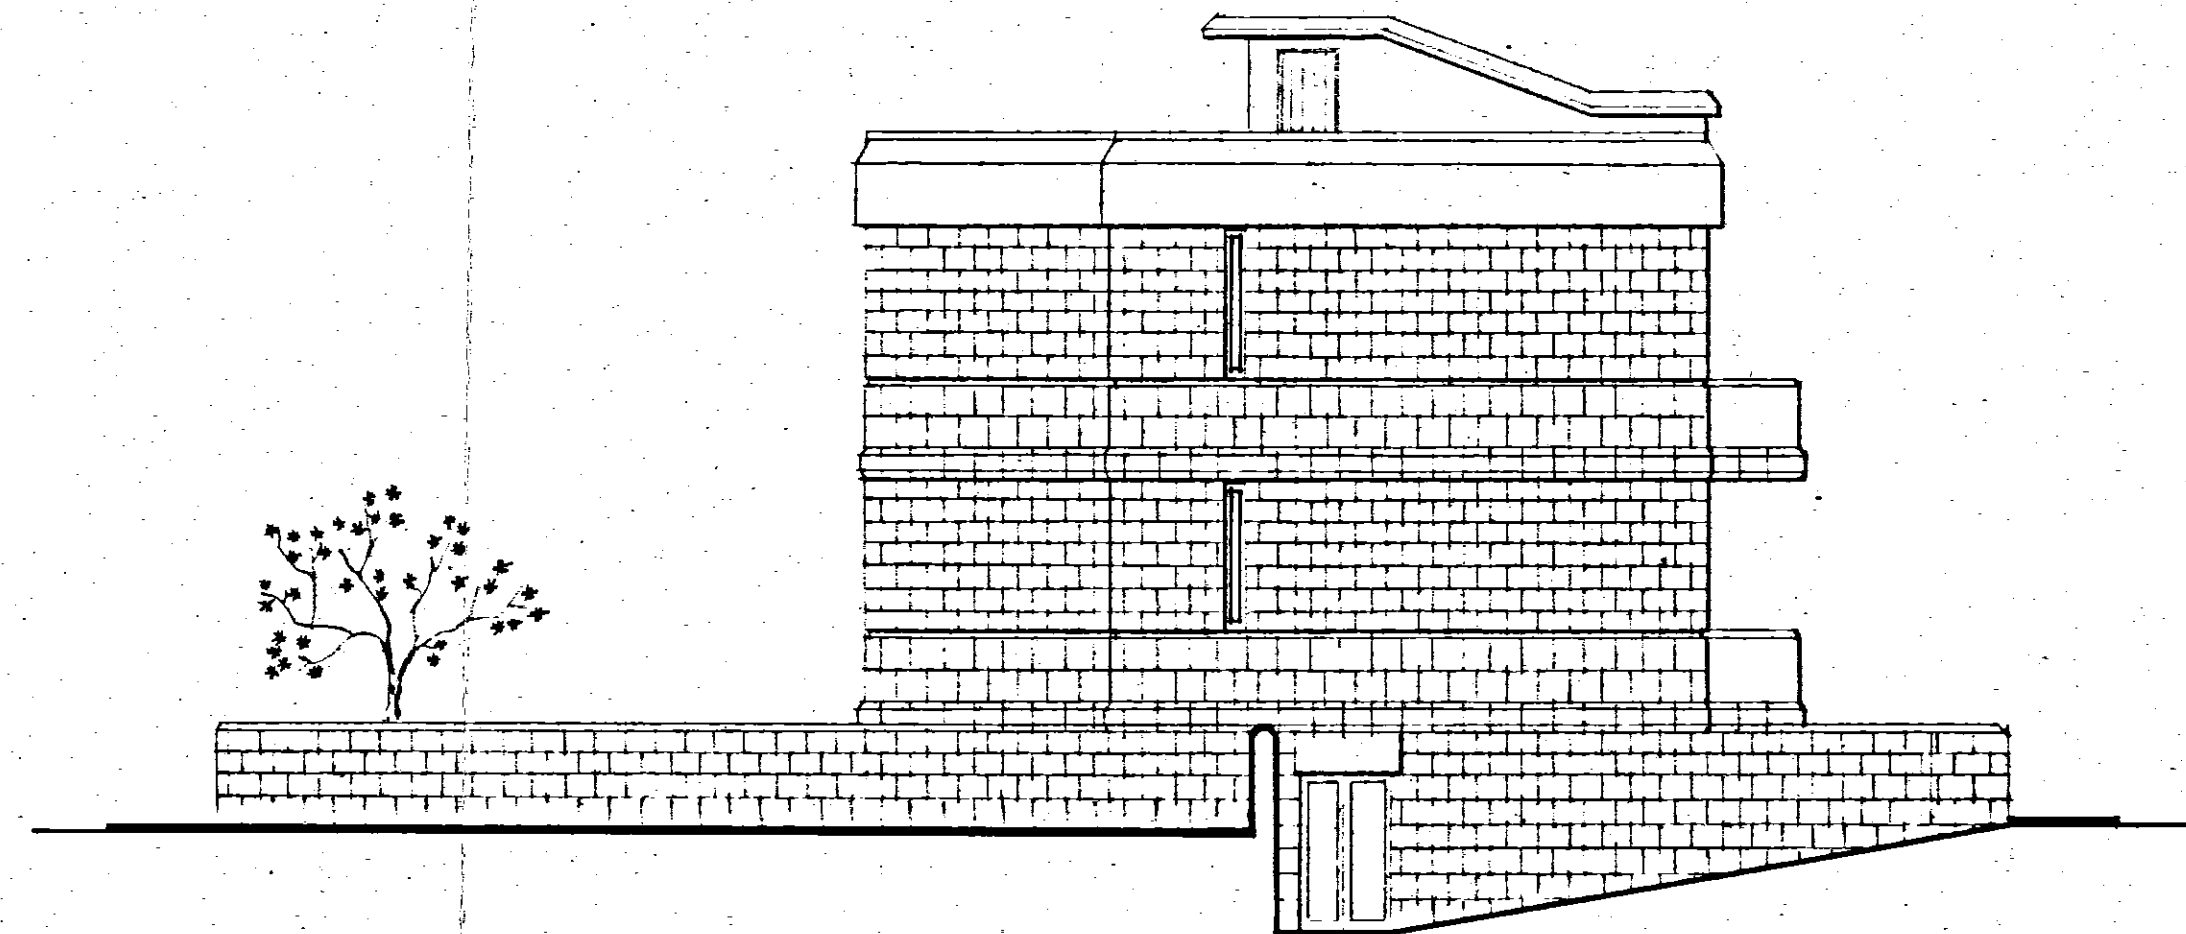


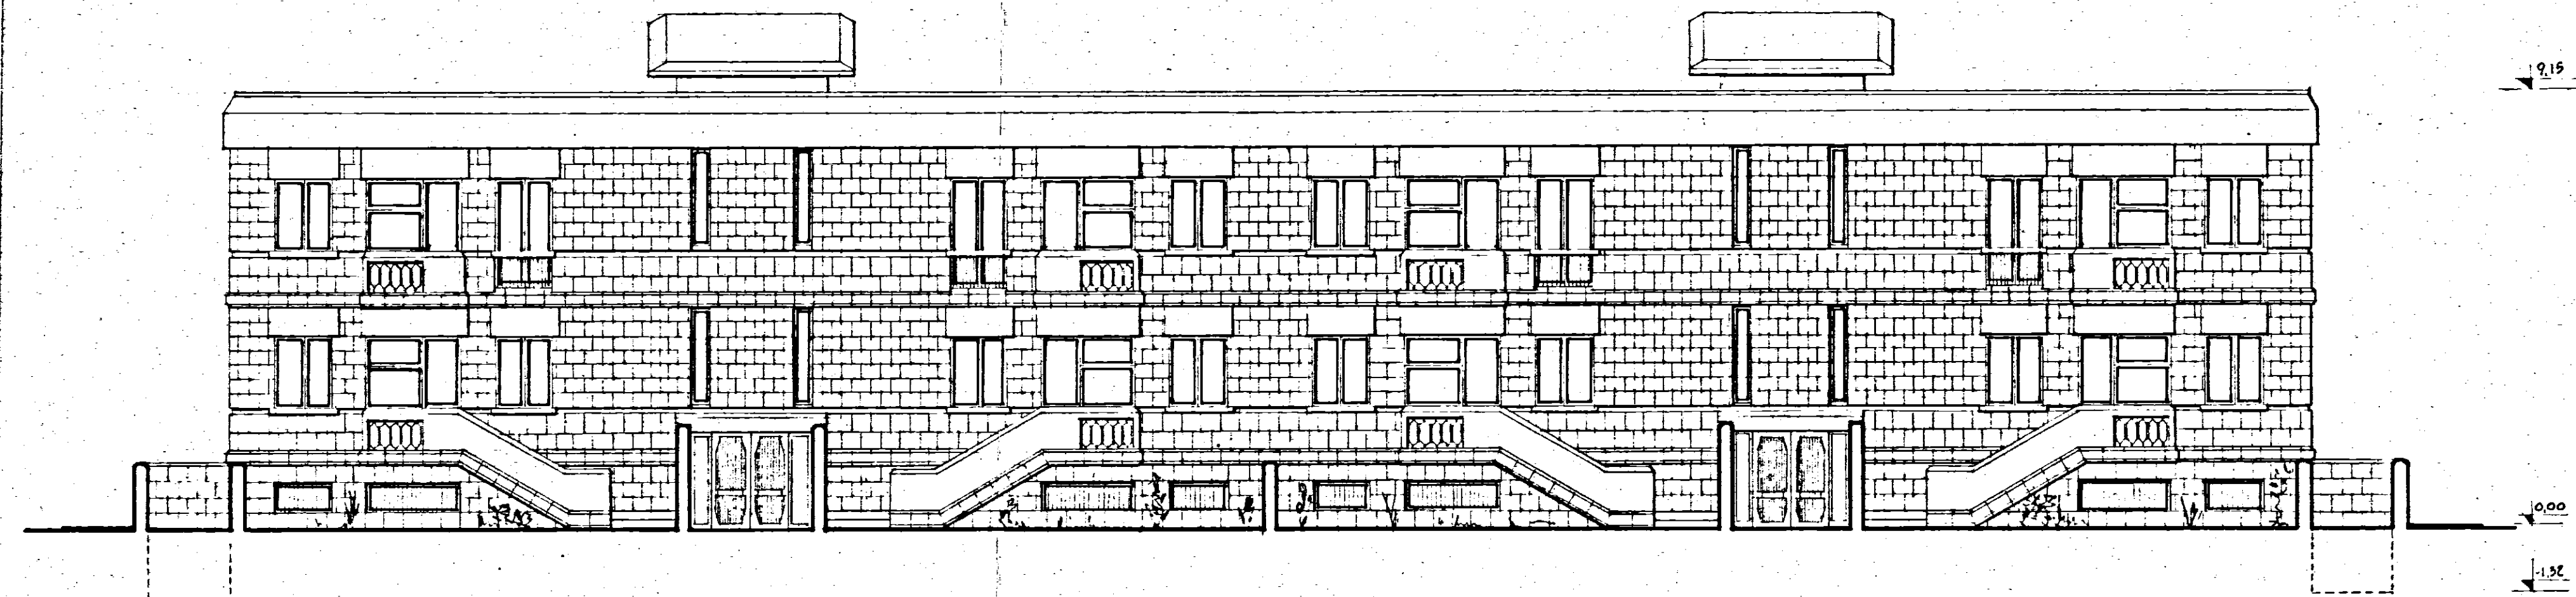

GESTIONE INA - casa	STAZIONE APPALTANTE : I.A.C.P. - BRINDISI		
PROGETTISTI : CA Arch. A. SPACCARELLI Arch. F. BRUNO Arch. E. NESPEGA Arch. M. TAVOLETTI Arch. A. BACCIN Ing. C. BACCIN Coll. Locale Ing. O. ANGELINI	PROGETTO CASE PER LAVORATORI IN FASANO (Brindisi)		
	FABBRICATO : B	DISEGNO N° 7528	
	PROSPETTI OVEST E NORD	TAV. N° 5	
		SERIE 273	
	RAPP. 1:100	ROMA 19 Dic. 1962	