

IL COORDINATORE
DEI SERVIZI ALLE COSTRUZIONI
(Dott. Arch. Pietro GRESTA)

IL COORDINATORE GENERALE
(Dott. Ing. Antonio LONGO)



IL PRESIDENTE
(Dott. Ing. Pietro LUNNO)

istituto autonomo case popolari — brindisi —

LEGGE 11/3/88 n. 67 ART. 22
6° BIENNIO 88/89 2° TRANCHE
PROGRAMMA INTERVENTO 012-143-1
CODICE n. 74-012-0067-6-143-1

tar. 3


PROGETTO PER LA COSTRUZIONE DI ALLOGGI
POPOLARI IN OSTUNI
CONTRADA "FOLLIFUOCHI" LOTTO (33) E "MARANGI" LOTTO (25)
ALLOGGI n. 20 n. 10 da 65 mq. n. 10 da 85 mq.

ufficio
progettazione
I. S. S. P.
brindisi
GEN. 1983

LOTTO (33) n. 5 da 65 mq. n. 5 da 85 mq.

PROSPETTI E SEZIONI


scala 1:100

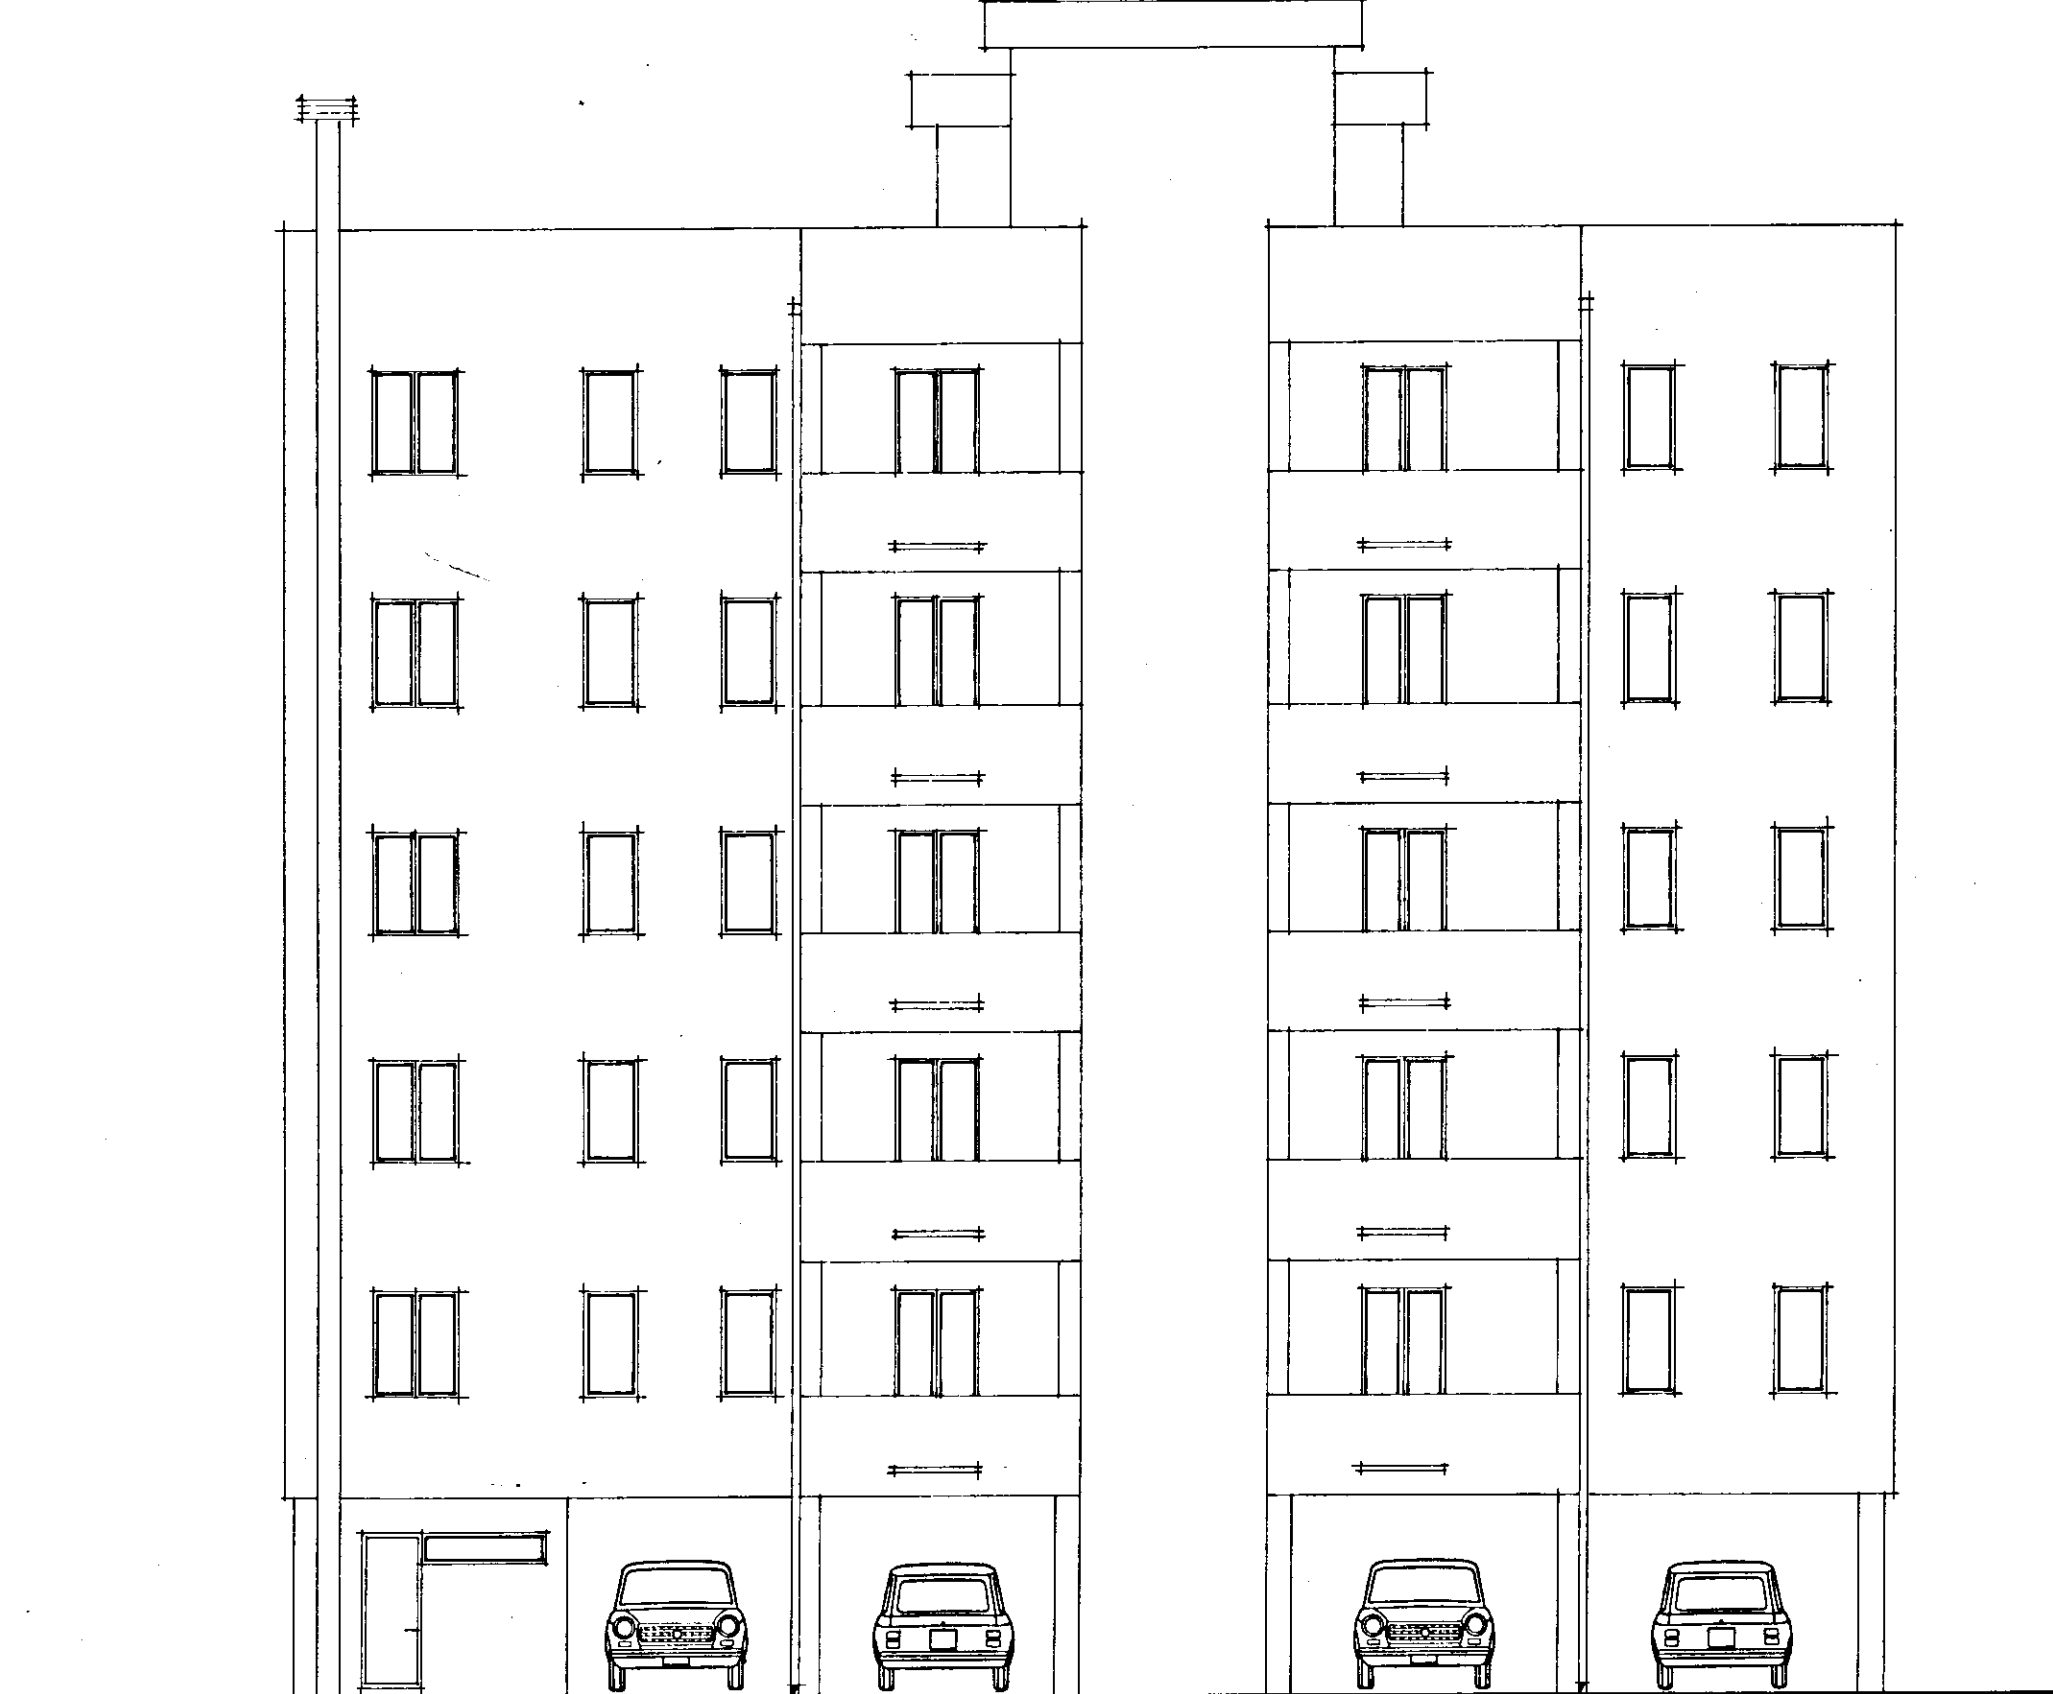


PROSPETTO 1




PROSPETTO 2

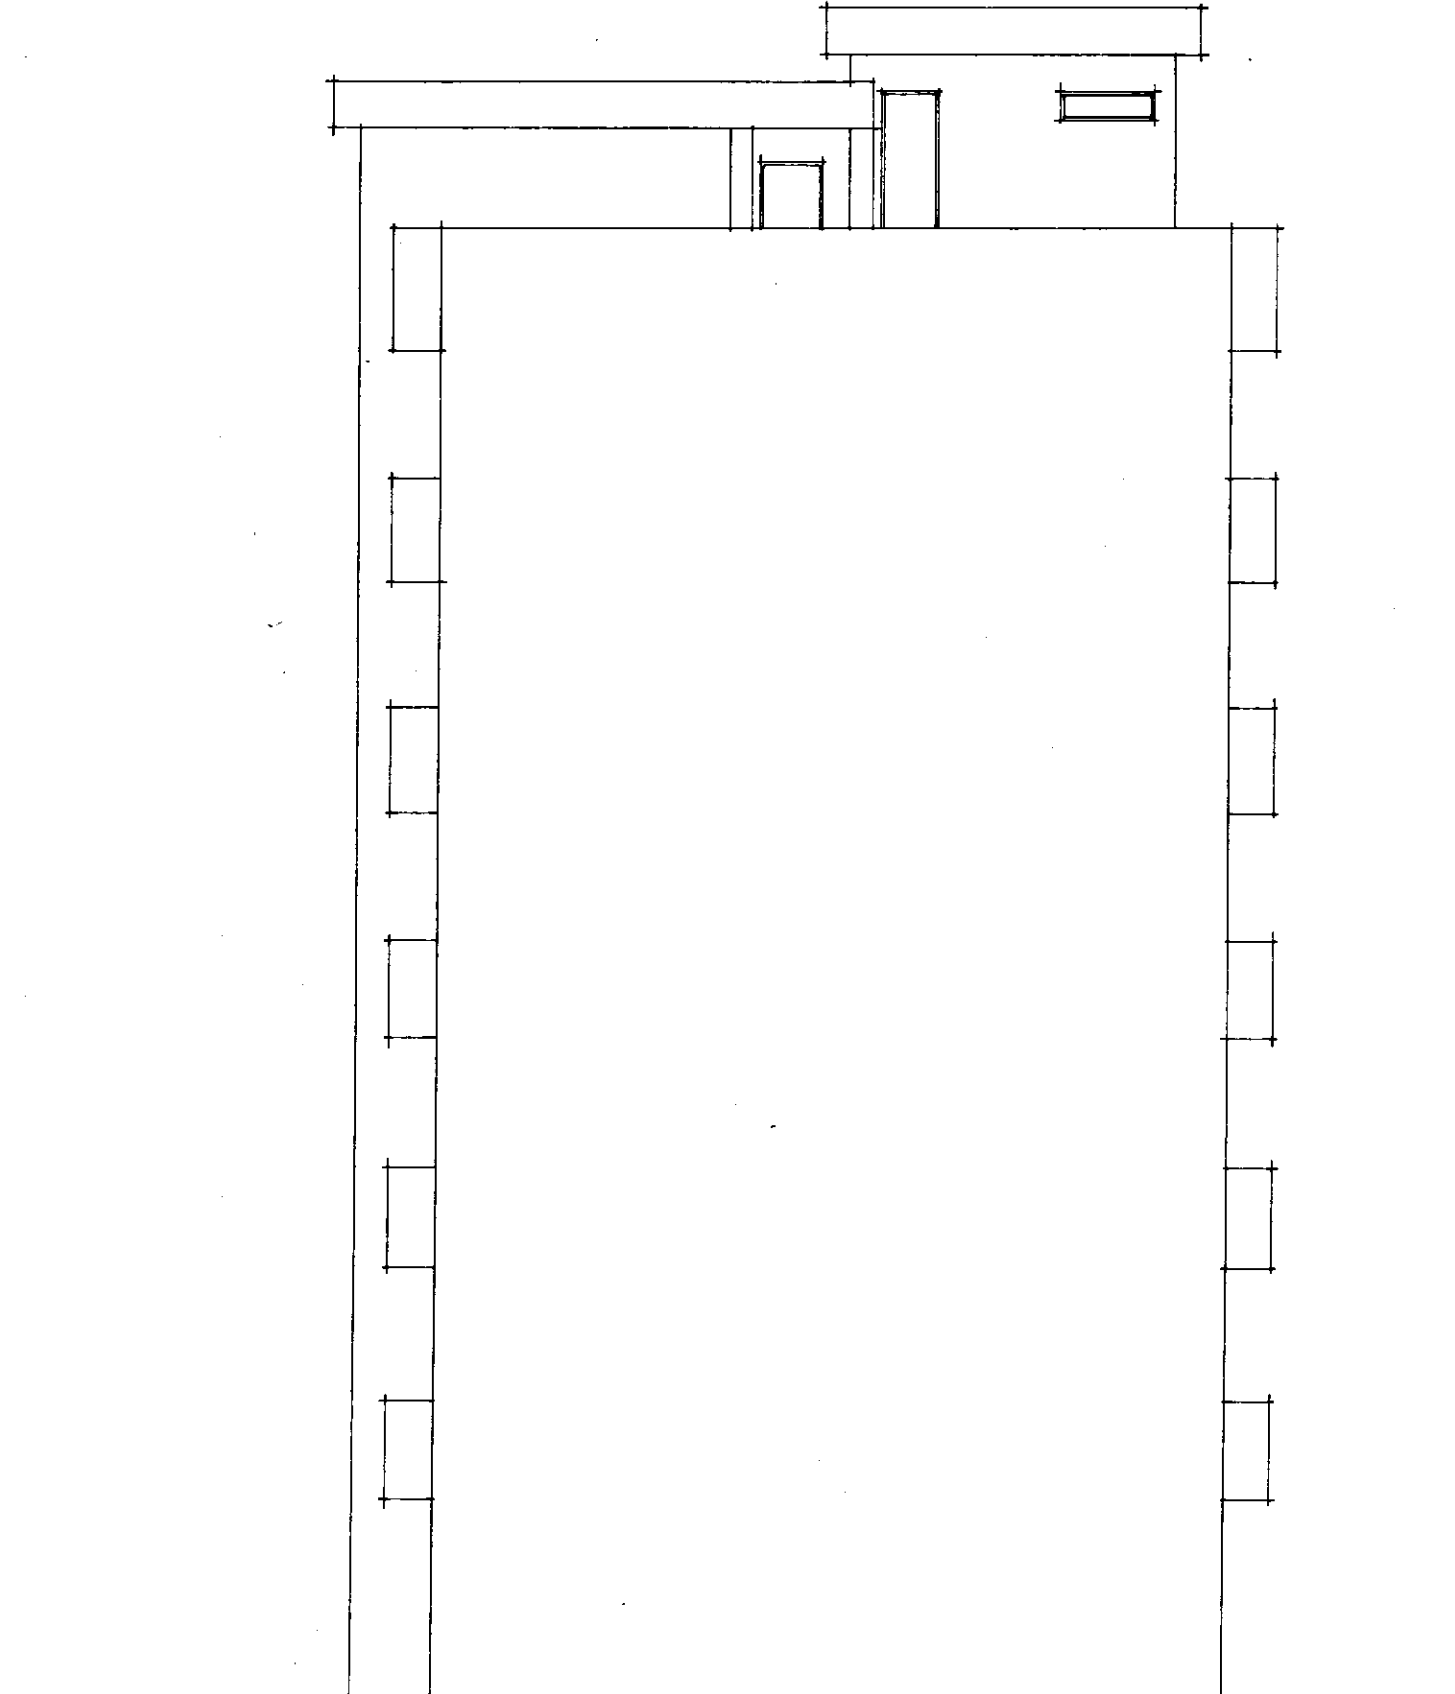

PROSPETTO 3

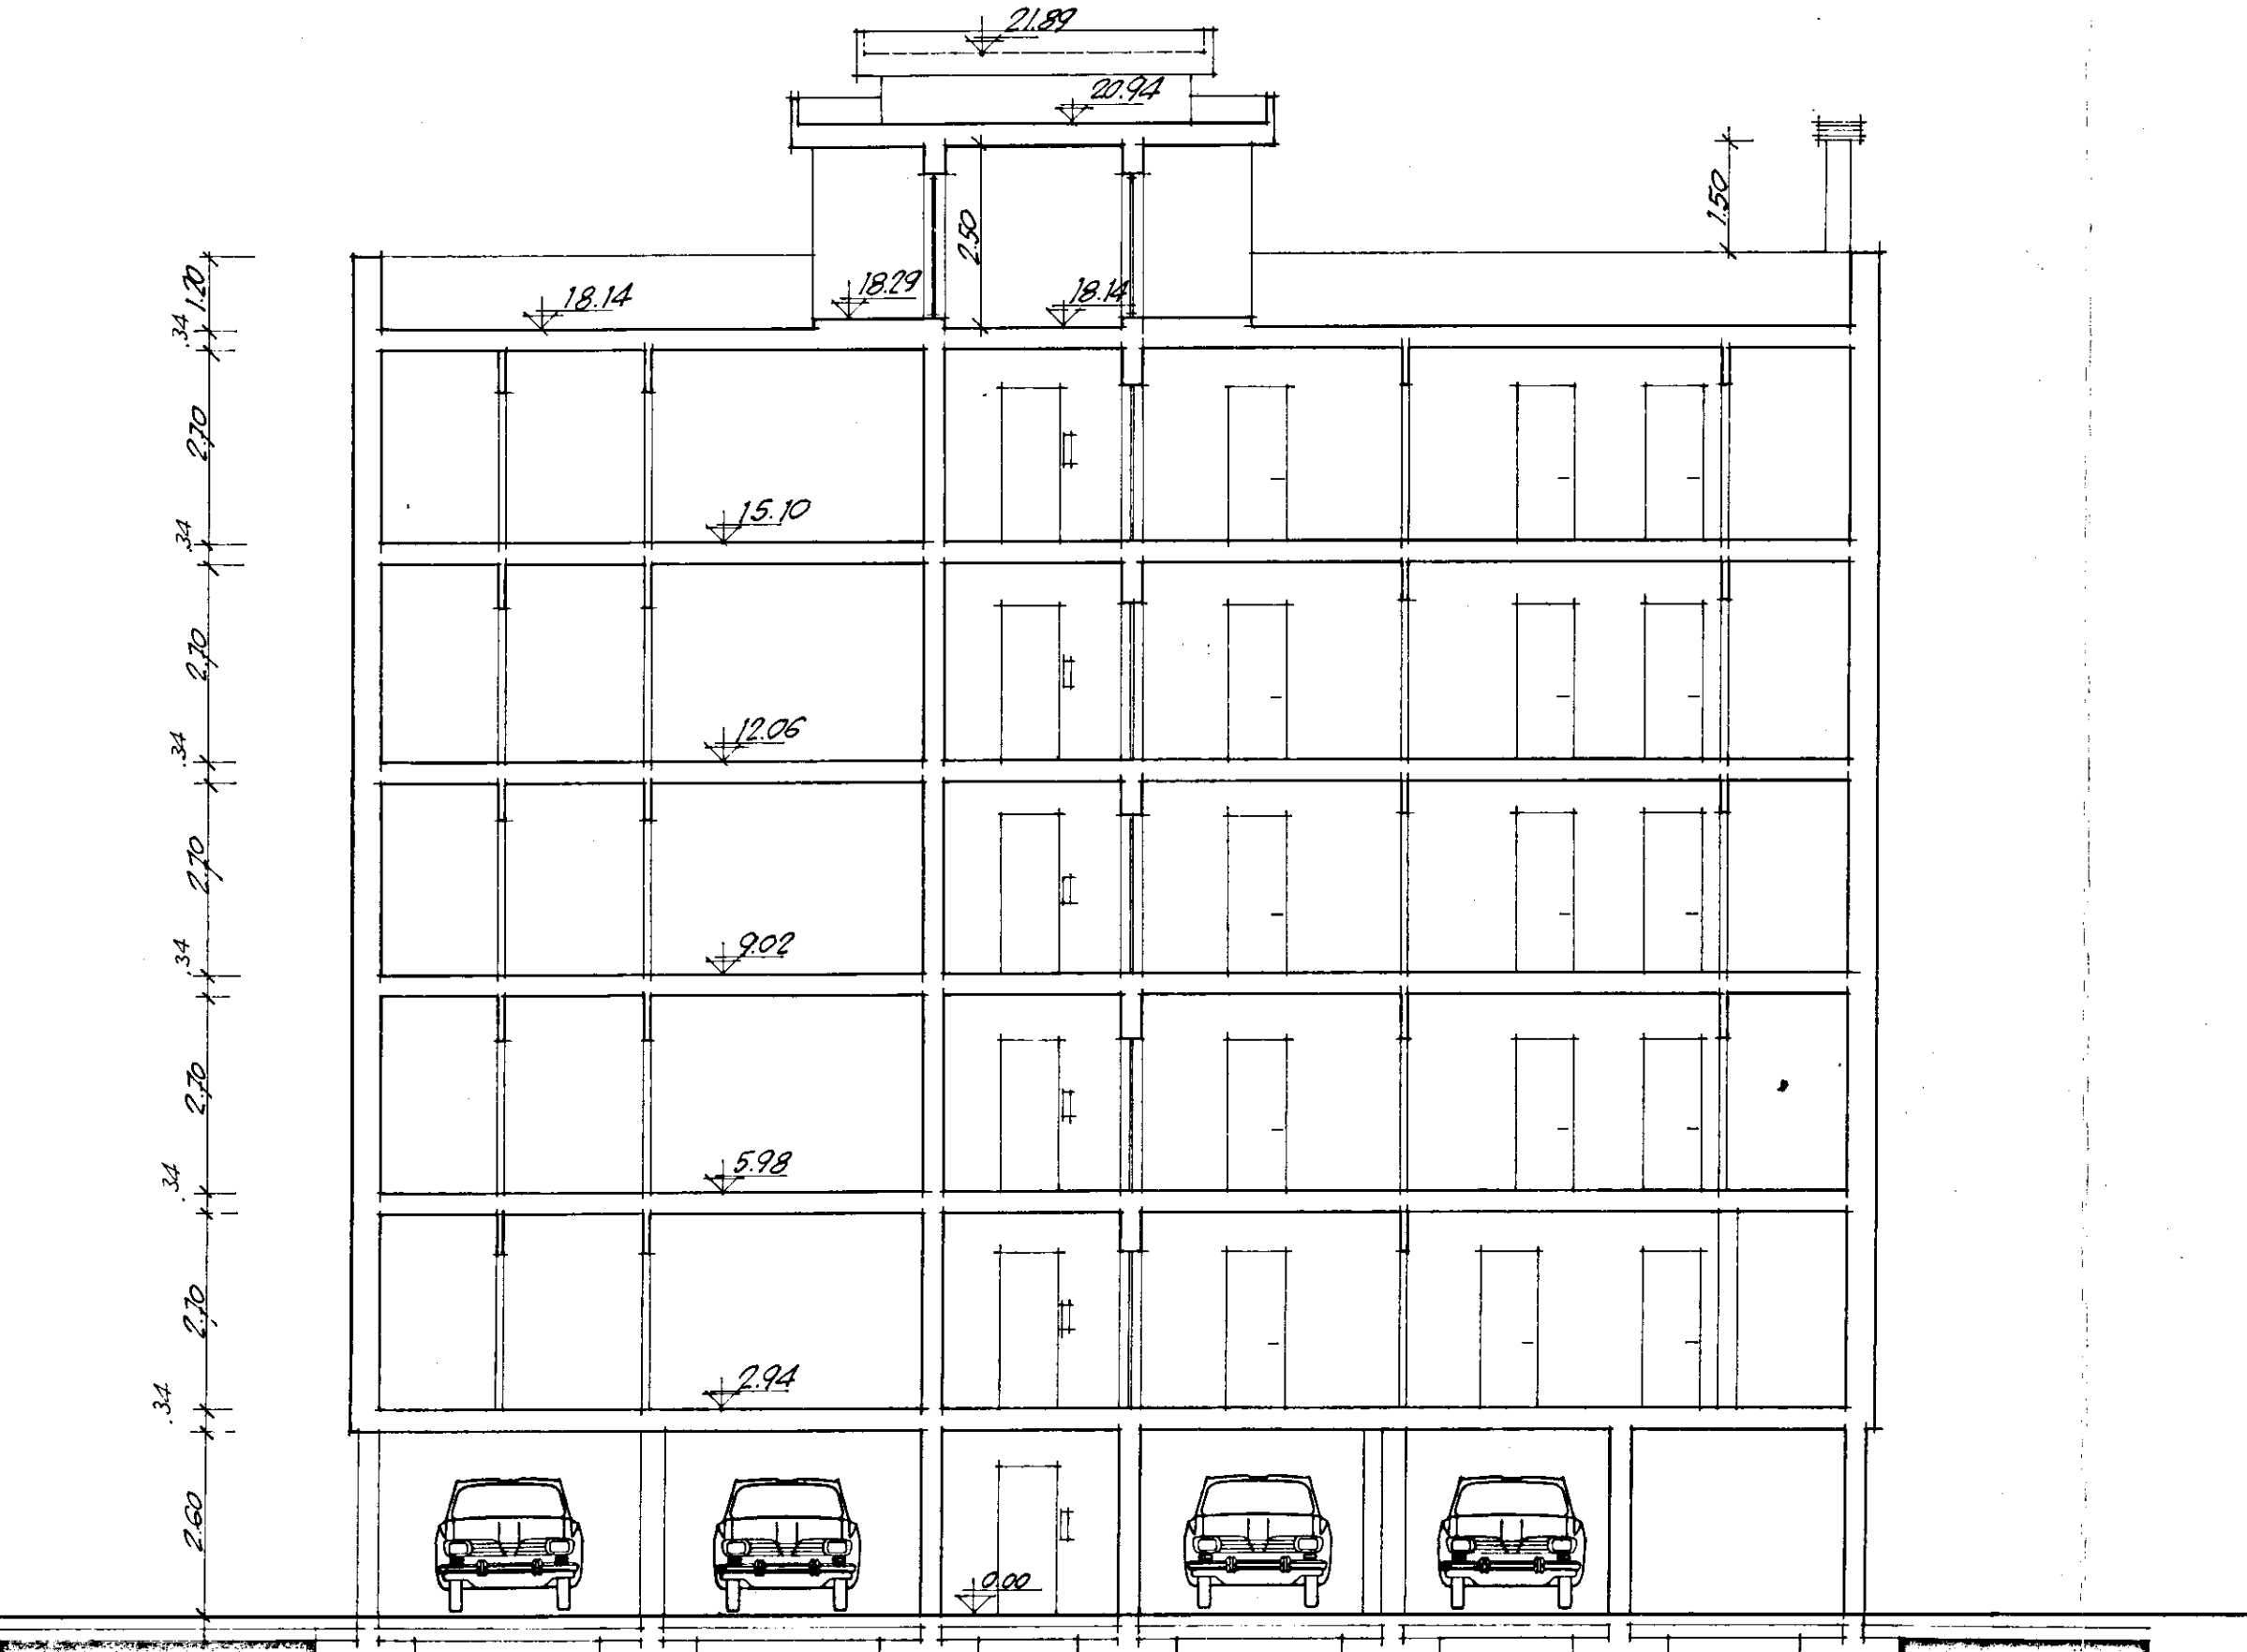

SEZIONE A-A

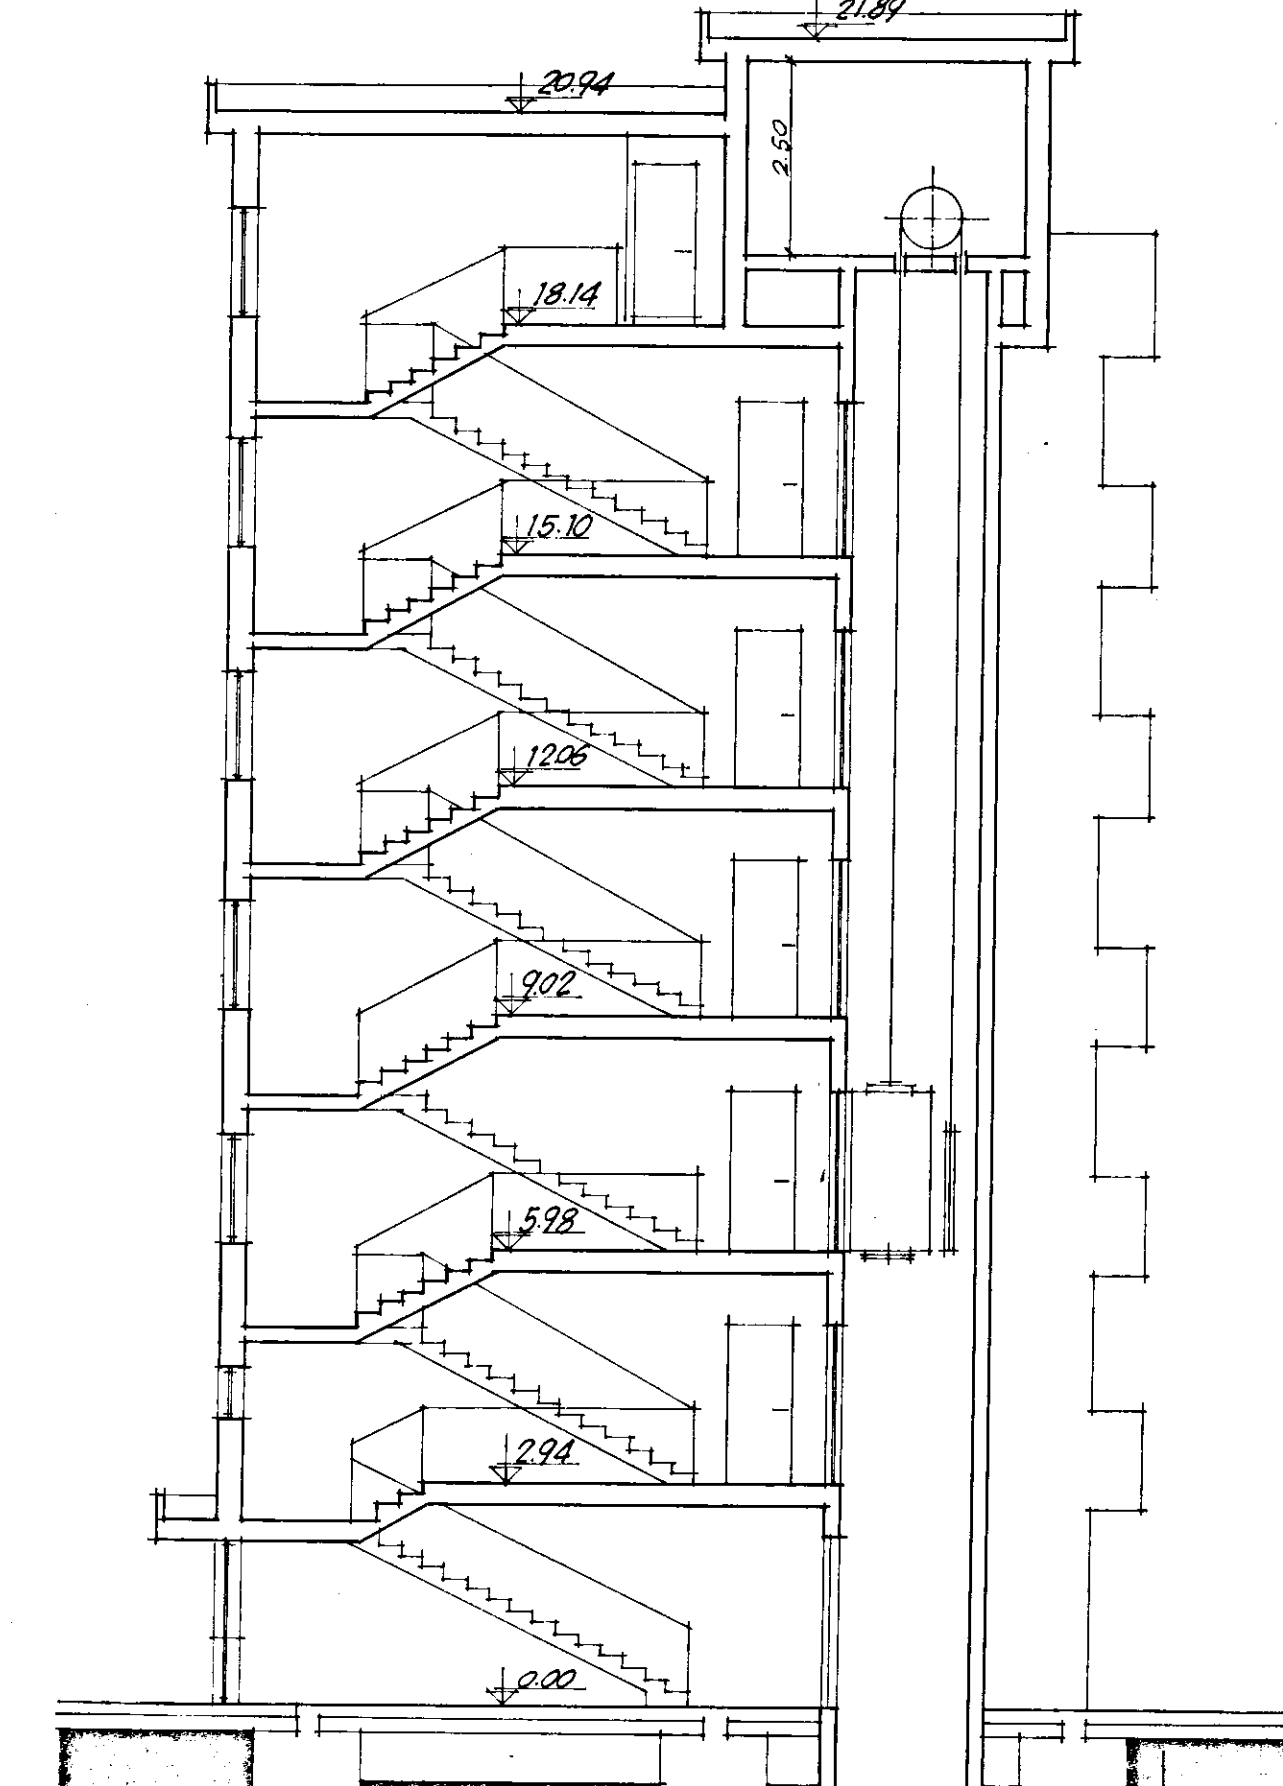

SEZIONE B-B