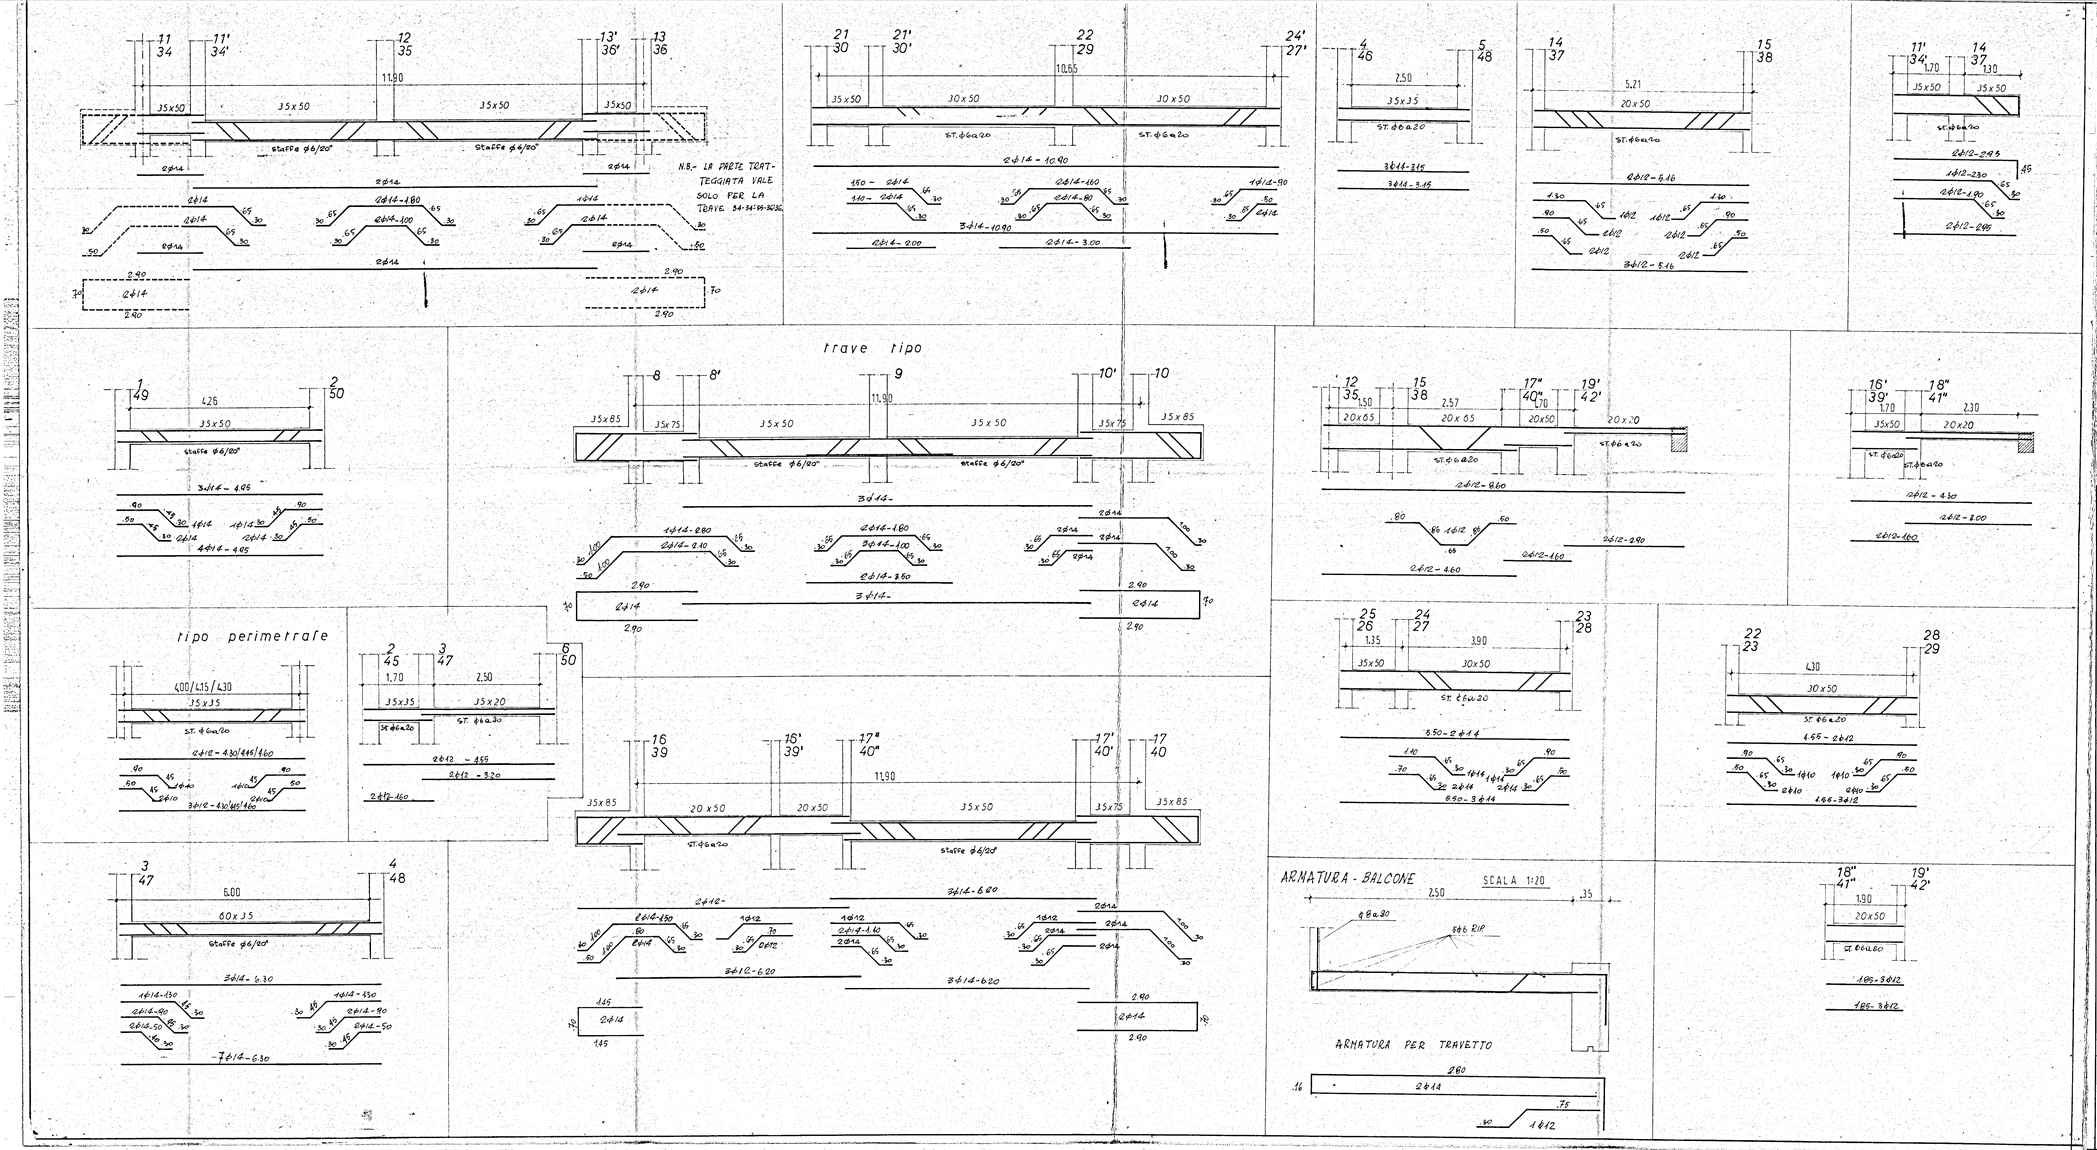

STUDIO TECNICO
JURILLI ING. GIUSEPPE
BRINDISI - v. Tarantini 4/a - t. 23074

GESTIONE CASE LAVORATORI - BRINDISI -

CALCOLI STATICI

PROGETTO ESECUTIVO DEL EDIFICIO DI CASE PER LAVORATORI IN BRINDISI QUARTIERE COMMENDA-CVEST.°

Il CALCOLATORE : Dott. Ing. JURILLI GIUSEPPE
via Tarantini 4/a - Brindisi

ORDINE DEGLI INGEGNERI Prov. Brindisi N. 94

TAVOLA DI TRAVI COPERTURA PIANO TERRA

TAVOLA : 8

SCALA 1:50 / 1:20

DATA / FEBBRAIO 1971

IMPRESA : AMORUSO ANTONIO - Brindisi -

DISEGNATORE : GEOM. R. GIOIA