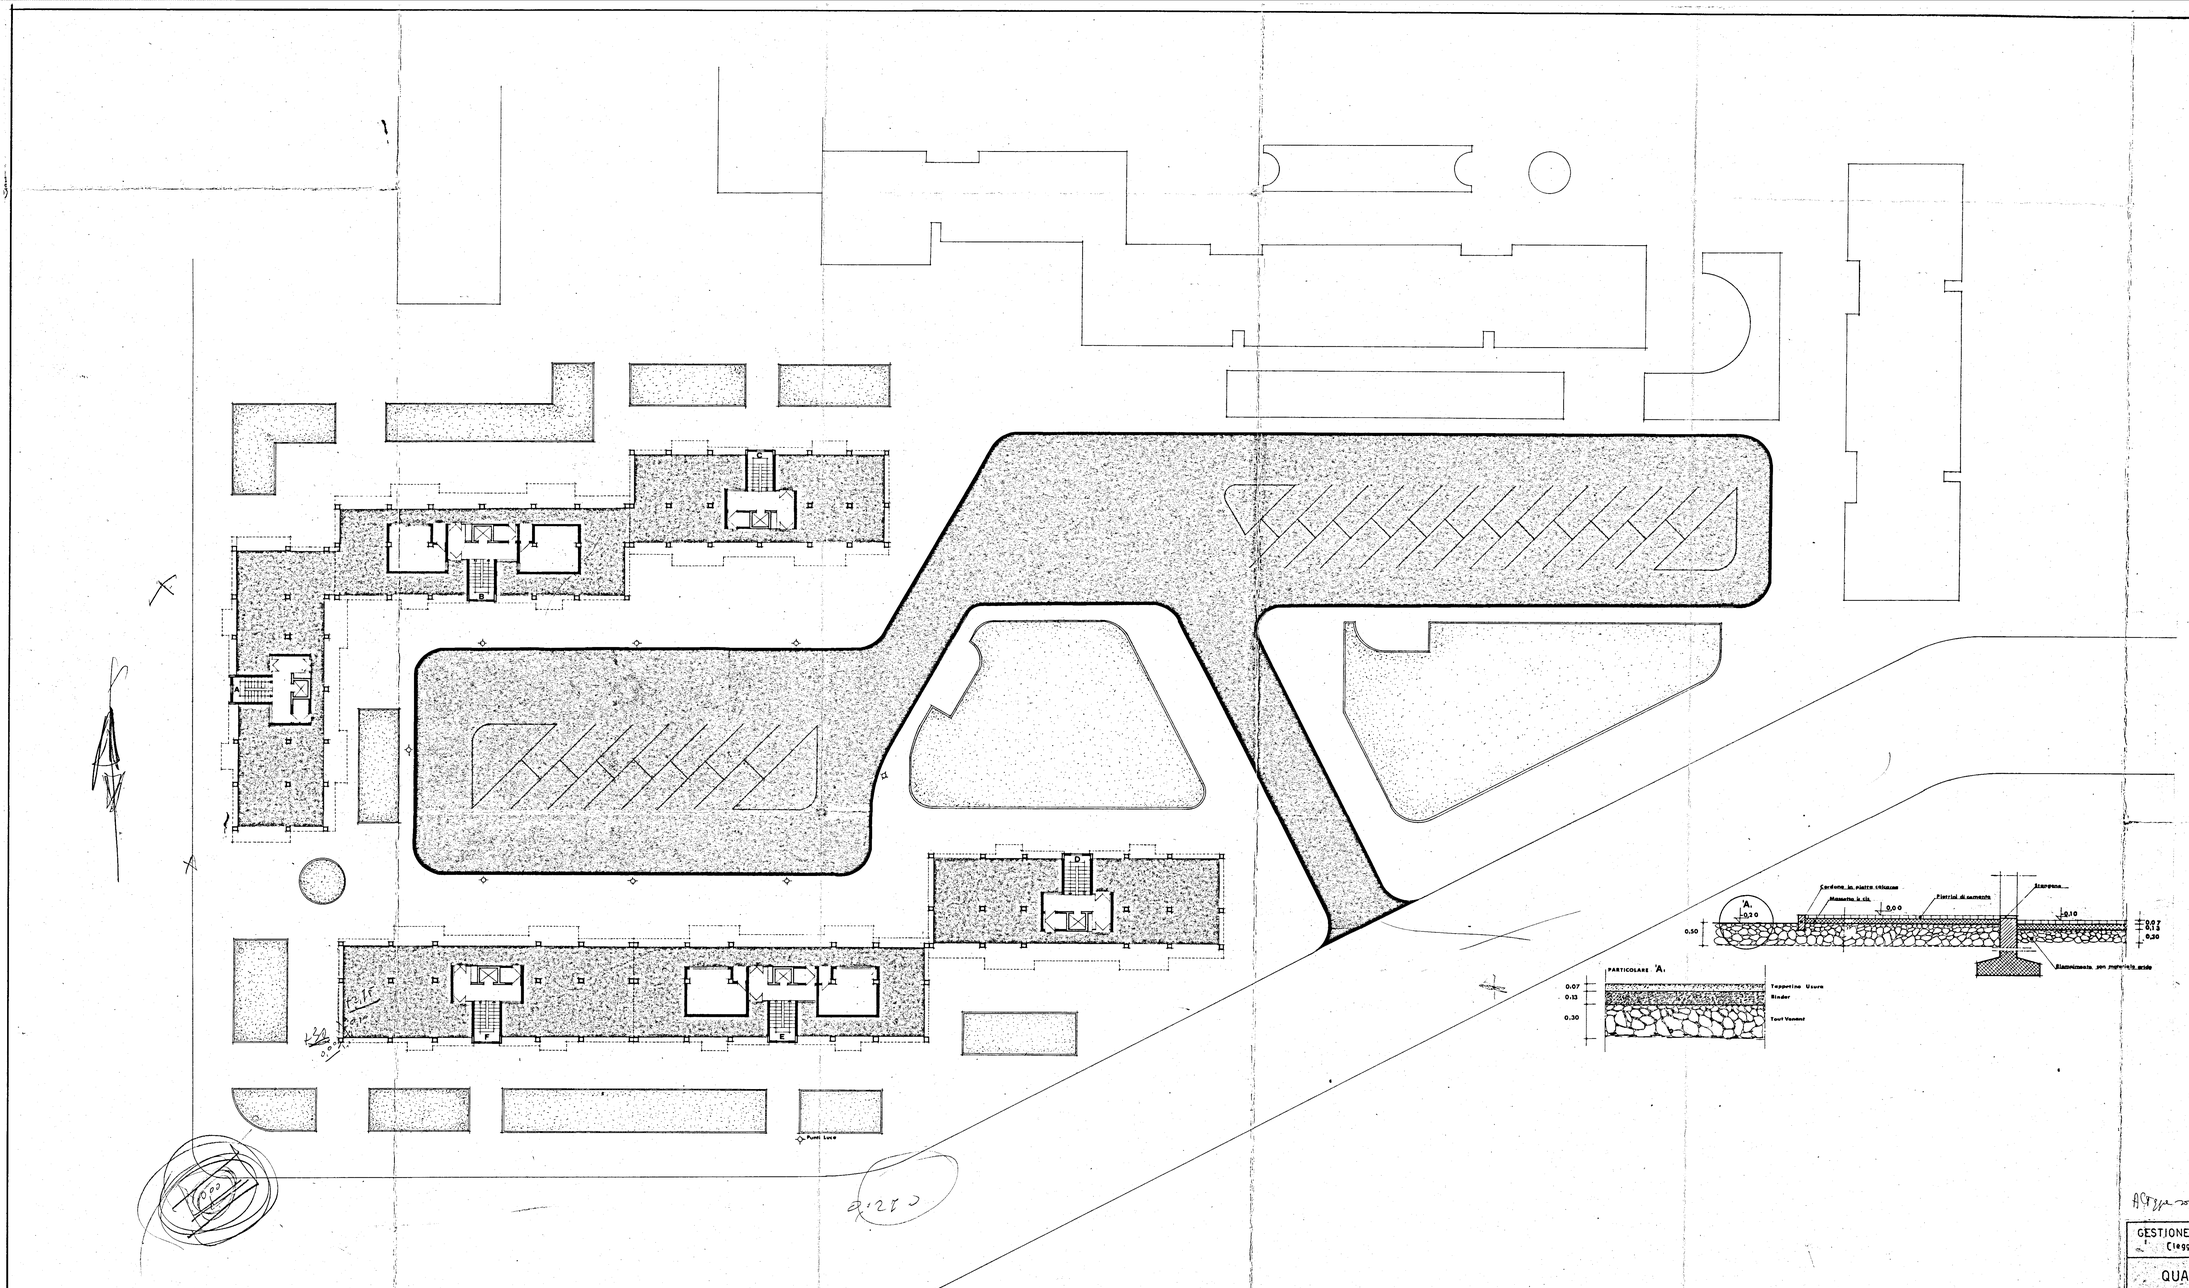

GESTIONE CASE LAVORATORI (Legge 14-2-1963)	Intervento N° 1312	Stazione appaltante I. A. C. P.	
QUARTIERE S.ELIA BRINDISI		data / gg / mese / aaa	1E
lotto C	PARTICOLARE SISTEMAZIONE ESTERNA 1 : 200	archivio	

EDILIZIA	Ing. G. Angelini	STRUTTURE-C	Ing. F. Pizzo		
EDILIZIA	Ing. M. Bolognesi	IMPIANTI	Ing. P. Fabretti	note	
EDILIZIA	Ing. U. Lonsco	PROGRAMMAZ	Ing. A. Maldari		
EDILIZIA	Ing. I. Perretti	PROGRAMMAZ	Ing. L. Petri		
EDILIZIA	Ing. L. Petri	PROGRAMMAZ	Ing. E. Romanazzi		
EDILIZIA	Ar. F. Pignatelli	COORDINATORE	Ing. A. Maldari		
EDILIZIA	Ar. G. Pirito	DIREZIONE LL	I. A. C. P.	controllo	visto
STRUTTURE-C	Ing. F. D'Alenza				