ISTITUTO AUTONOMO CASE POPOLARI
PER LA PROVINCIA DI BRINDISI

PROGETTO DI CASE POPOLARI IN BRINDISI
FABBRICATO TIPO "T5"

PROSPETTI e SEZIONE SCALA 1:100

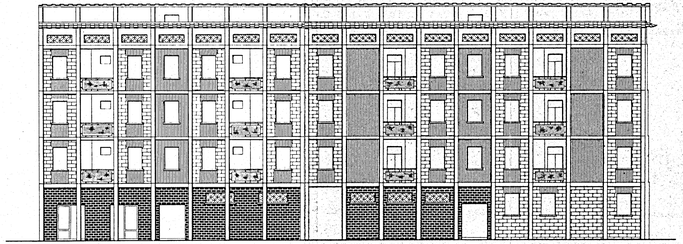

PROSPETTO ANTERIORE

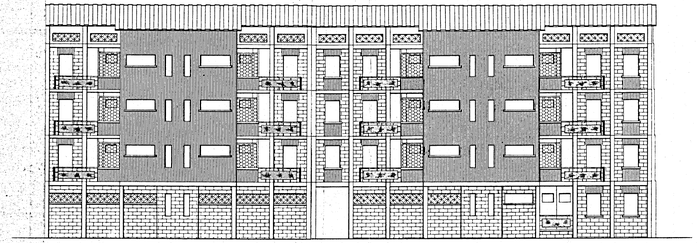

PROSPETTO POSTERIORE

SEZIONE A-B

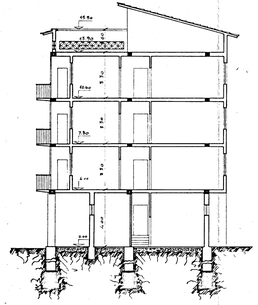
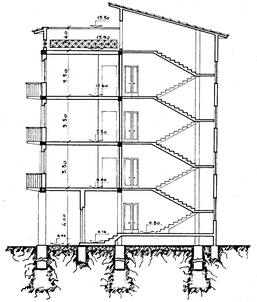
SEZIONE C-D