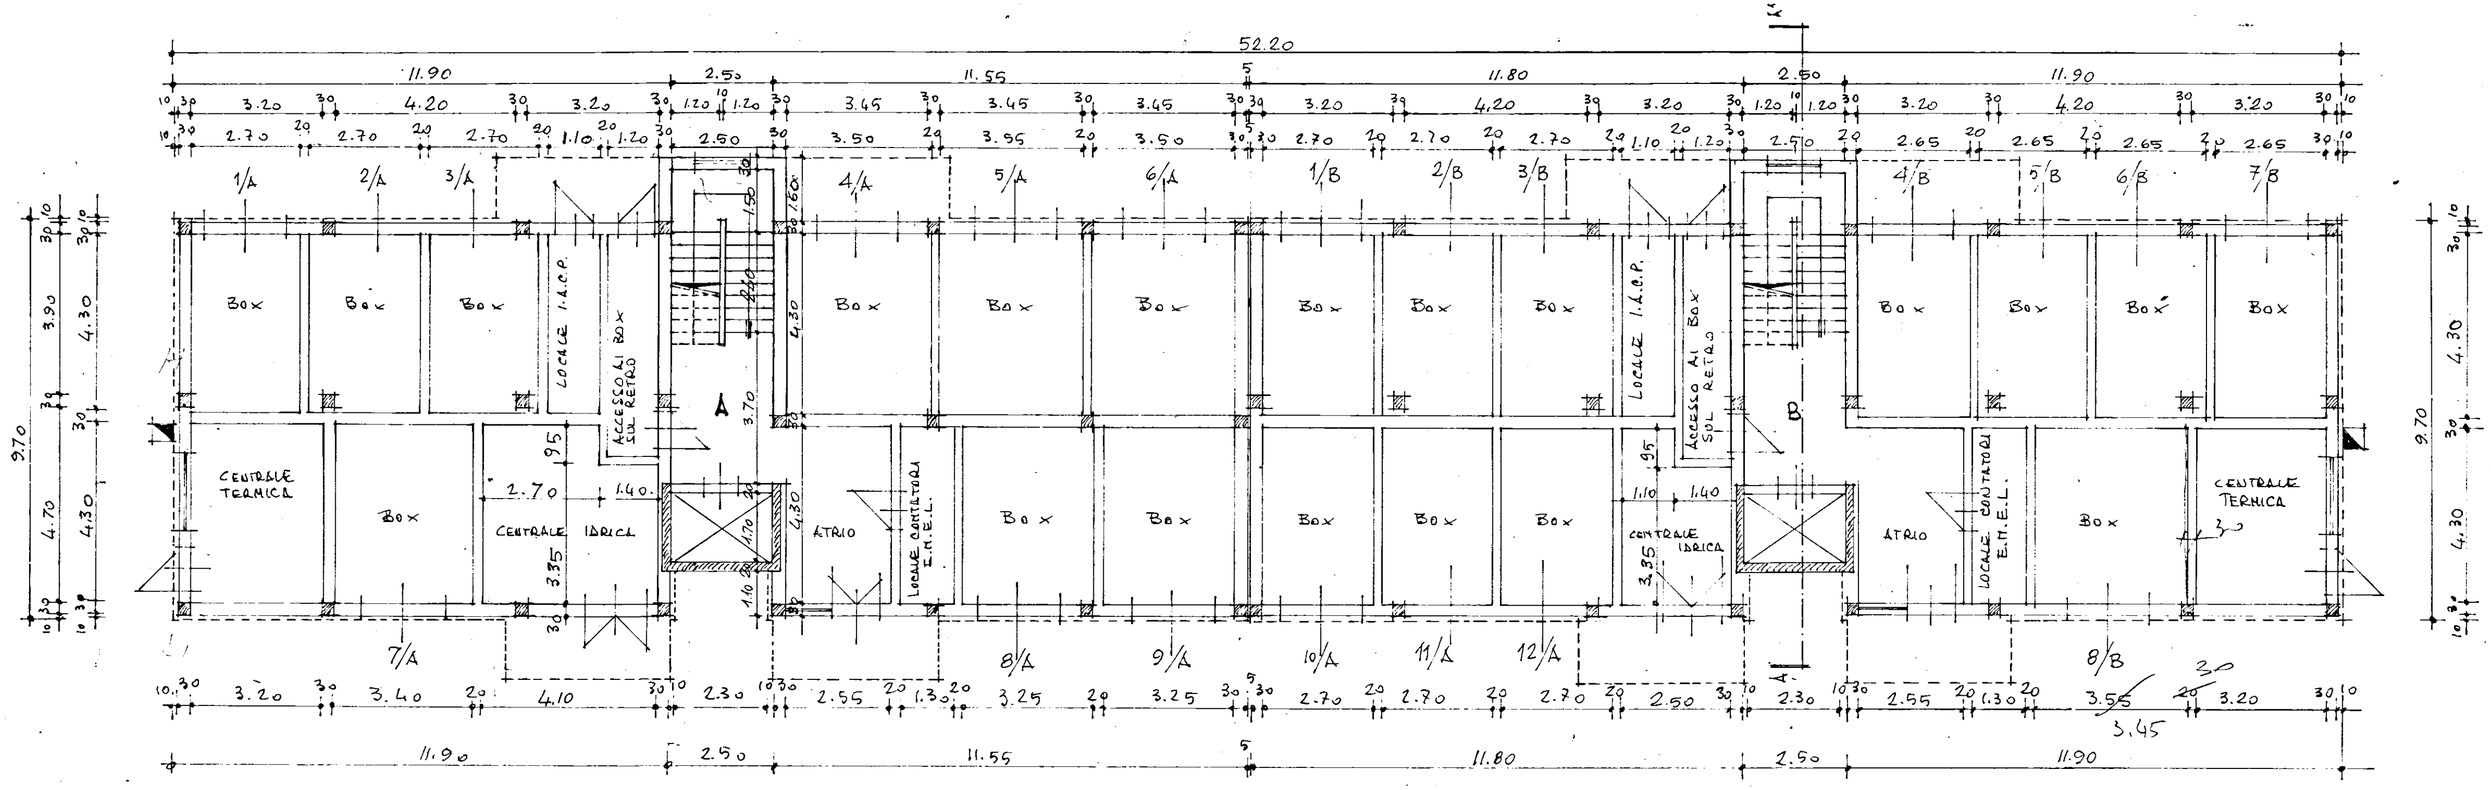


FRANCAVILLA FONTANA

PIANTA PIANO TERRA sc. 1:100