


A

B

C

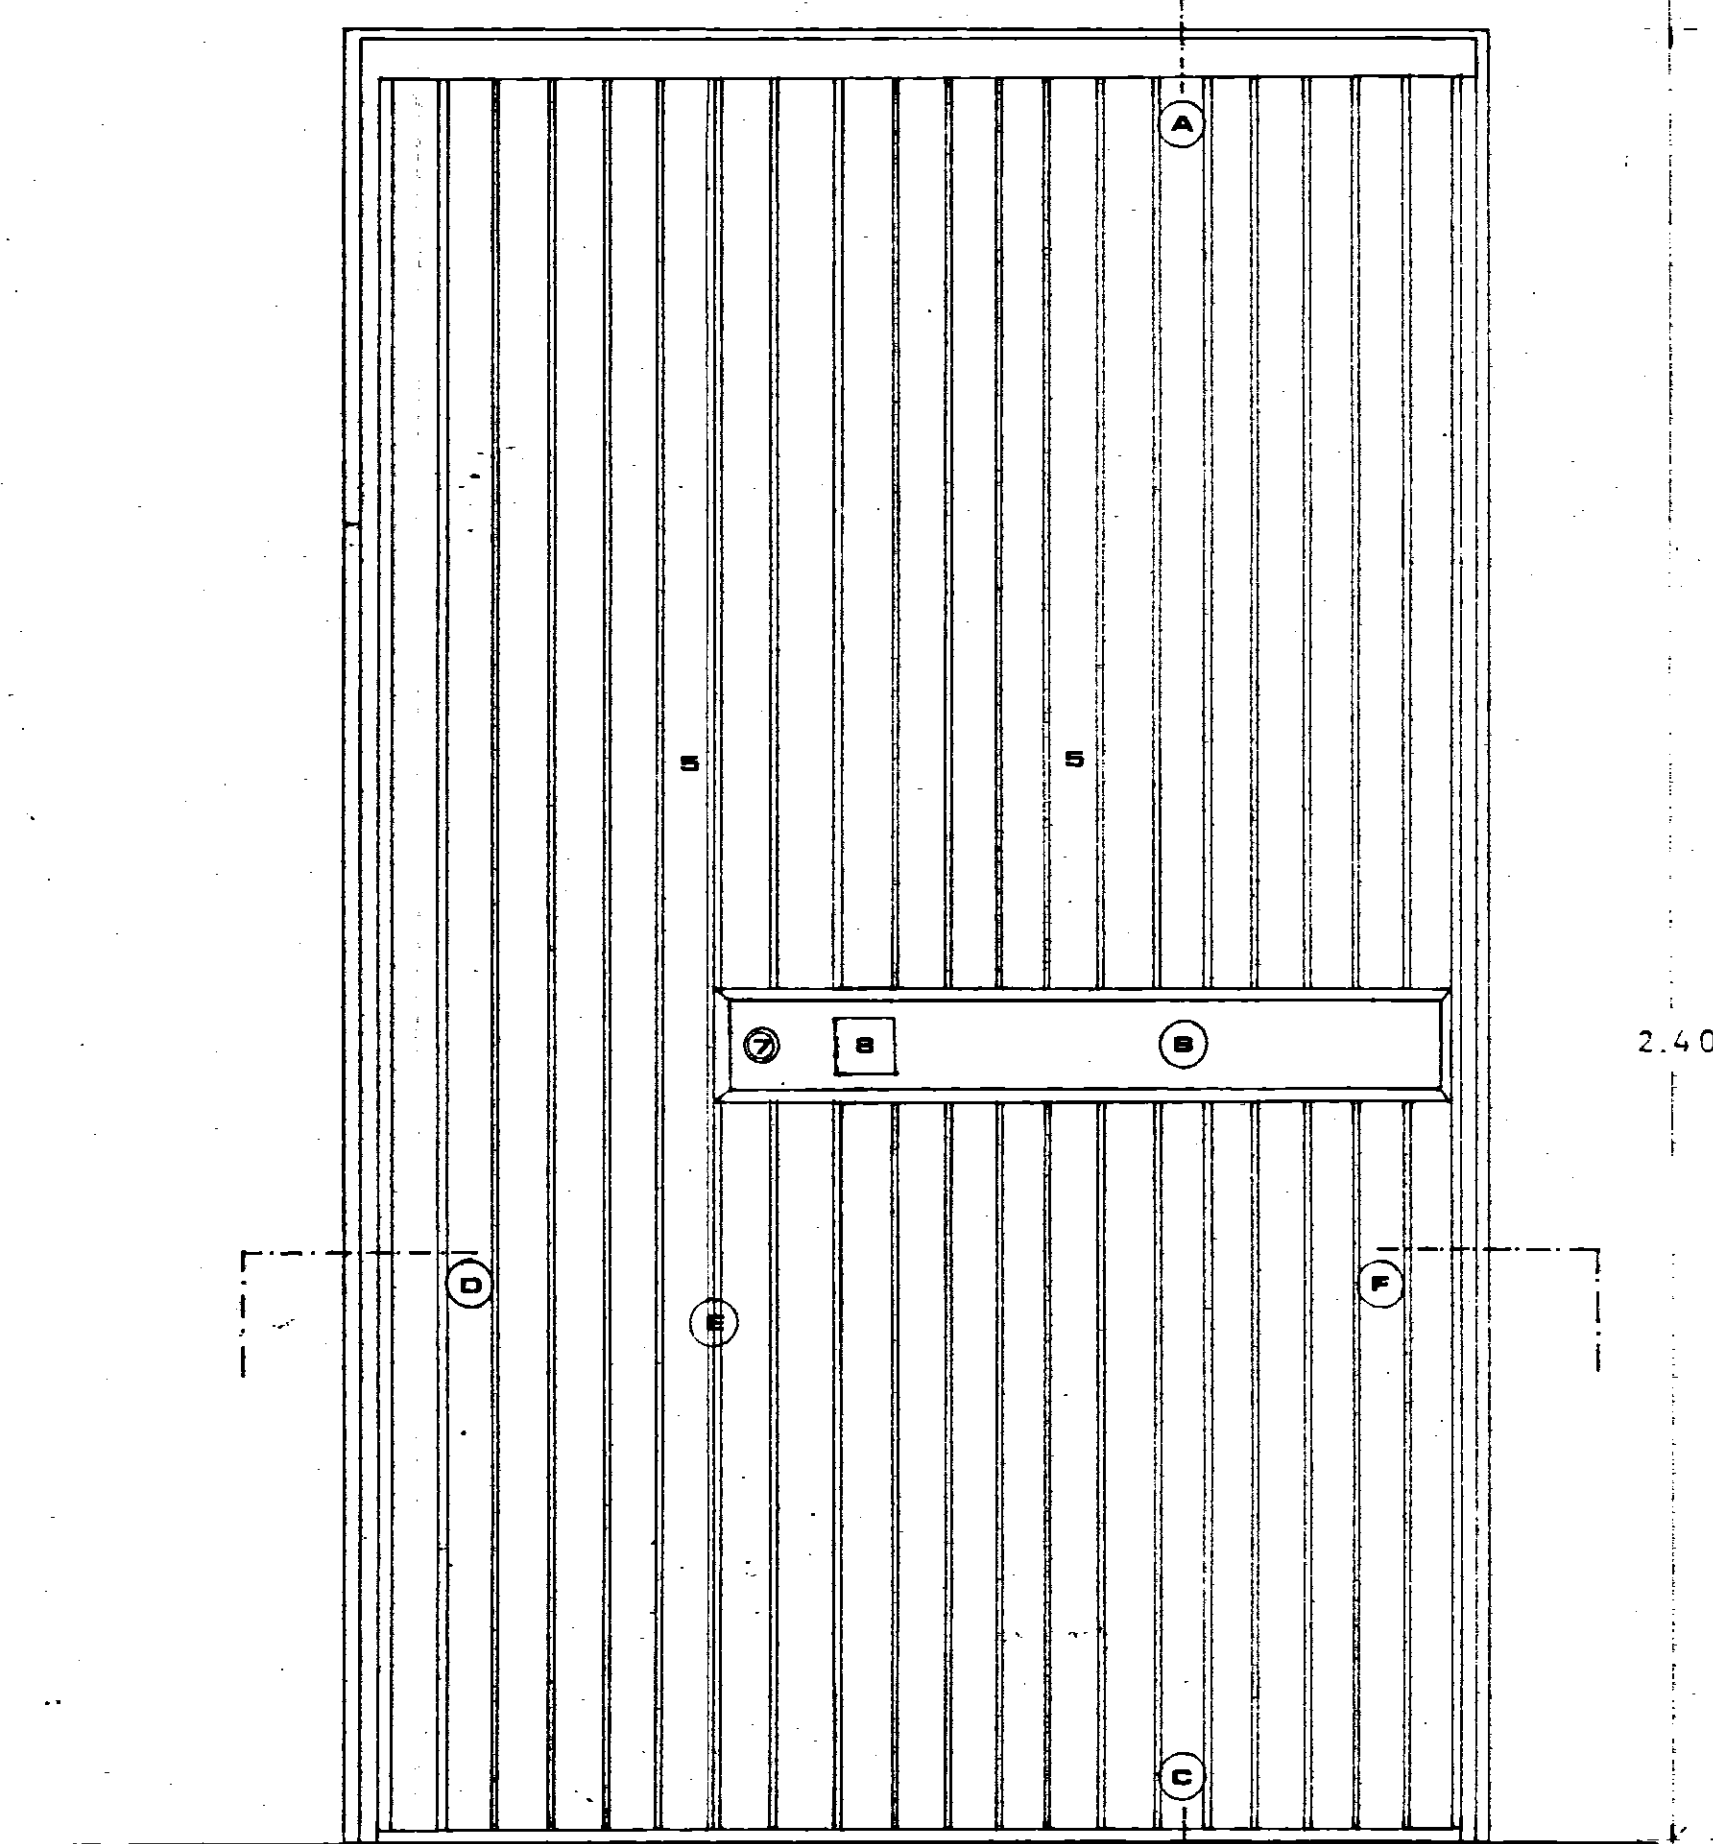


Ln. 1.35
0.435 0.915
Lr. 1.50


PROSPETTO ESTERNO

LEGENDA


- 1 controtelaio
- 2 telaio fisso in legno abete
- 3 intelaiatura
- 4 compensato di pioppo (sp. mm 5)
- 5 dogato in legno abete trattato con anilina rossa e verniciato con due mani di vernice trasparente tipo imbarcazioni
- 6 cerniere in bronzo su cuscinetti a sfera (h=mm 160)
- 7 serratura elettrica
- 8 pomolo in ottone
- 9 spionapiedi " incassato
- 10 pannelli di pioppo verniciato con smalto

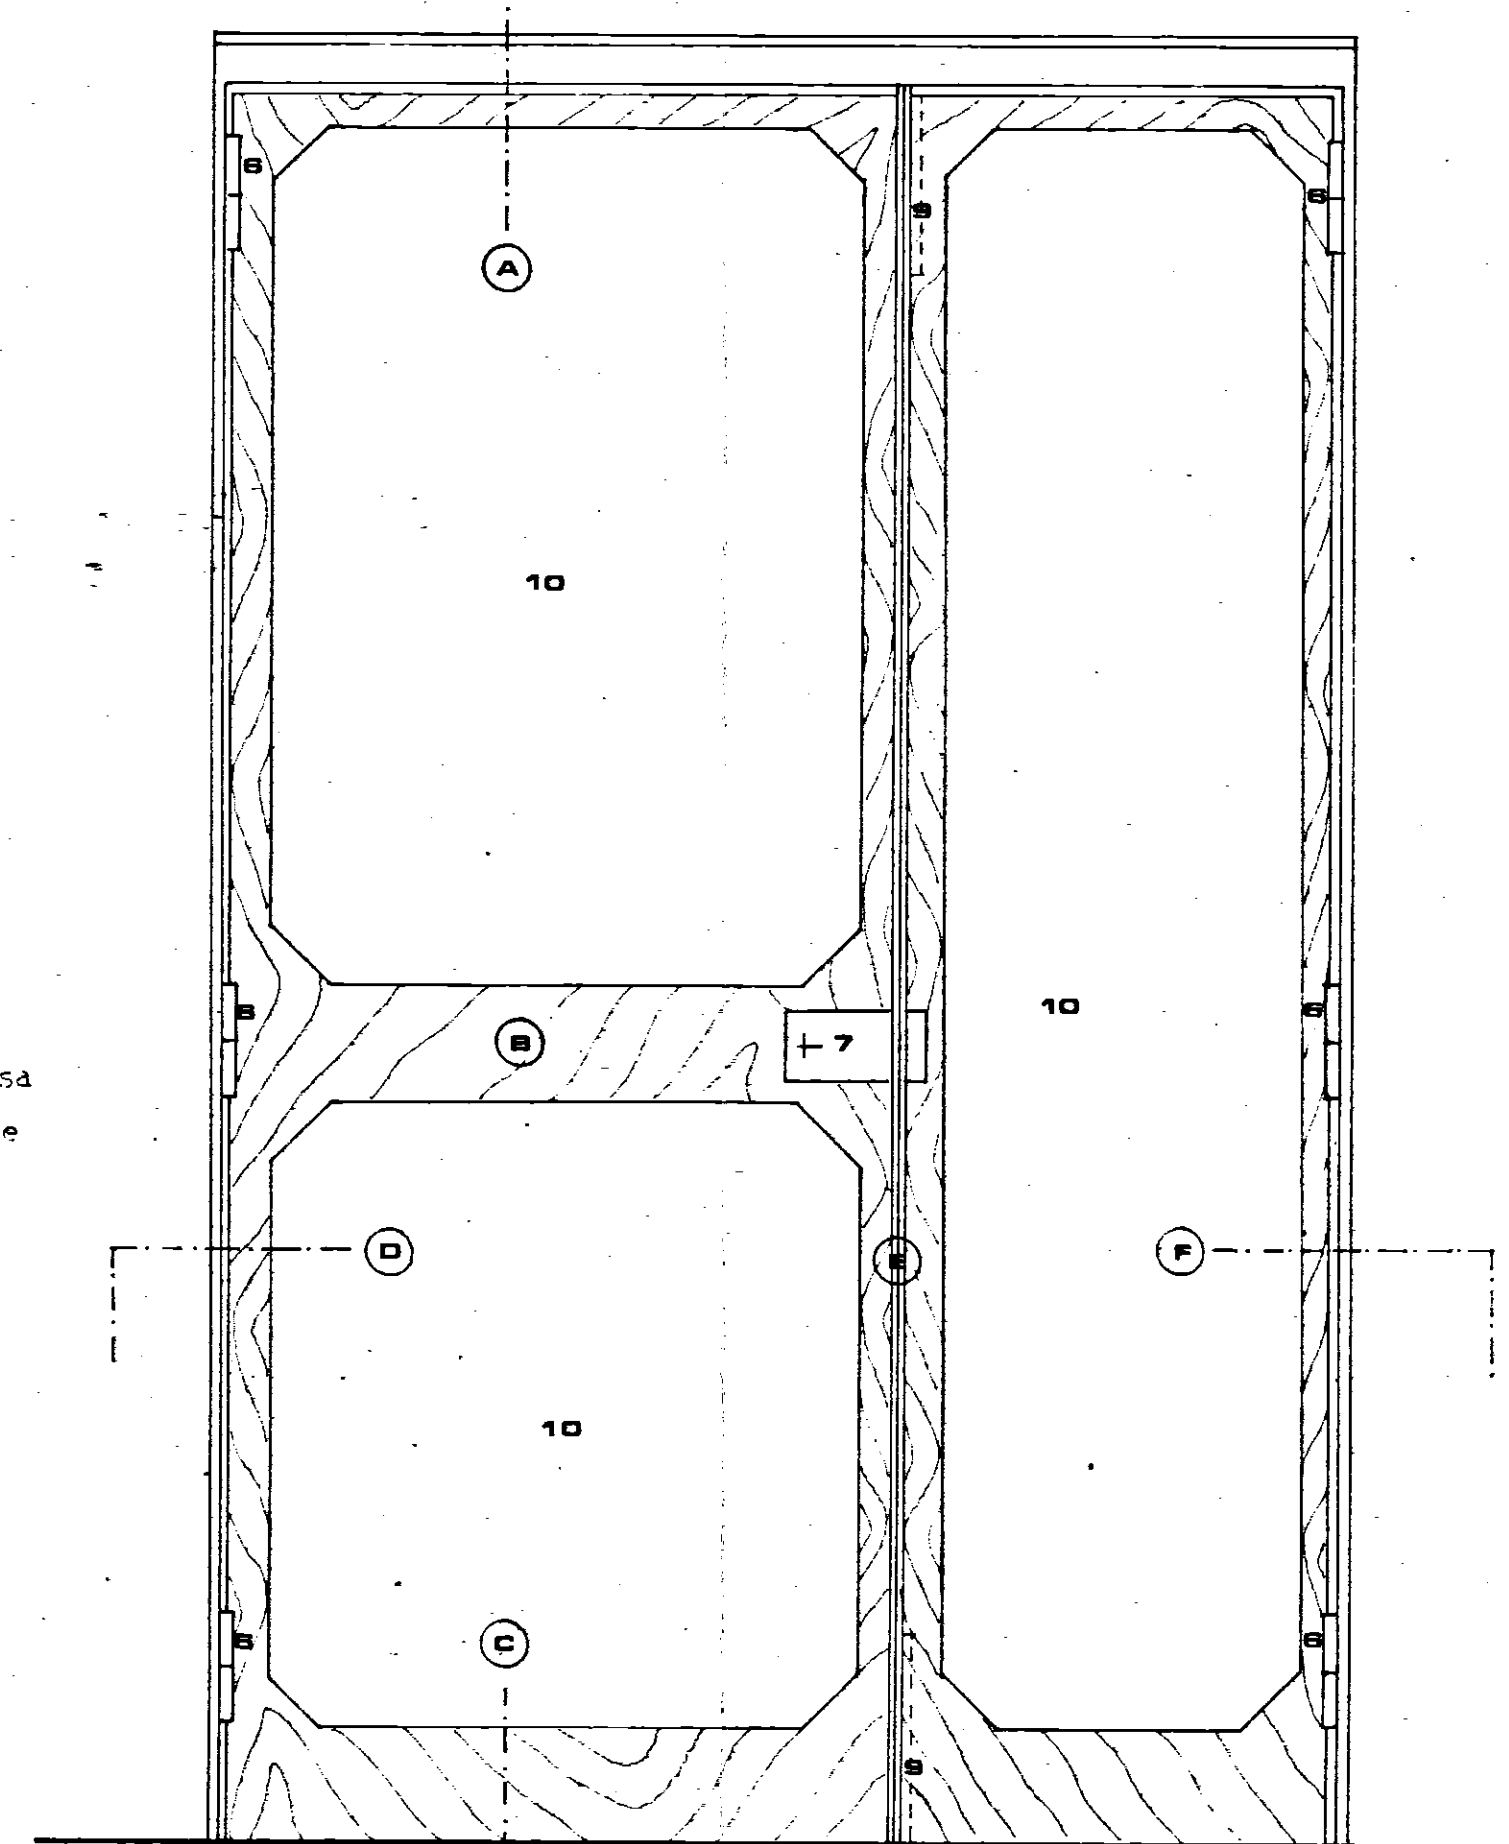


PROSPETTO INTERNO

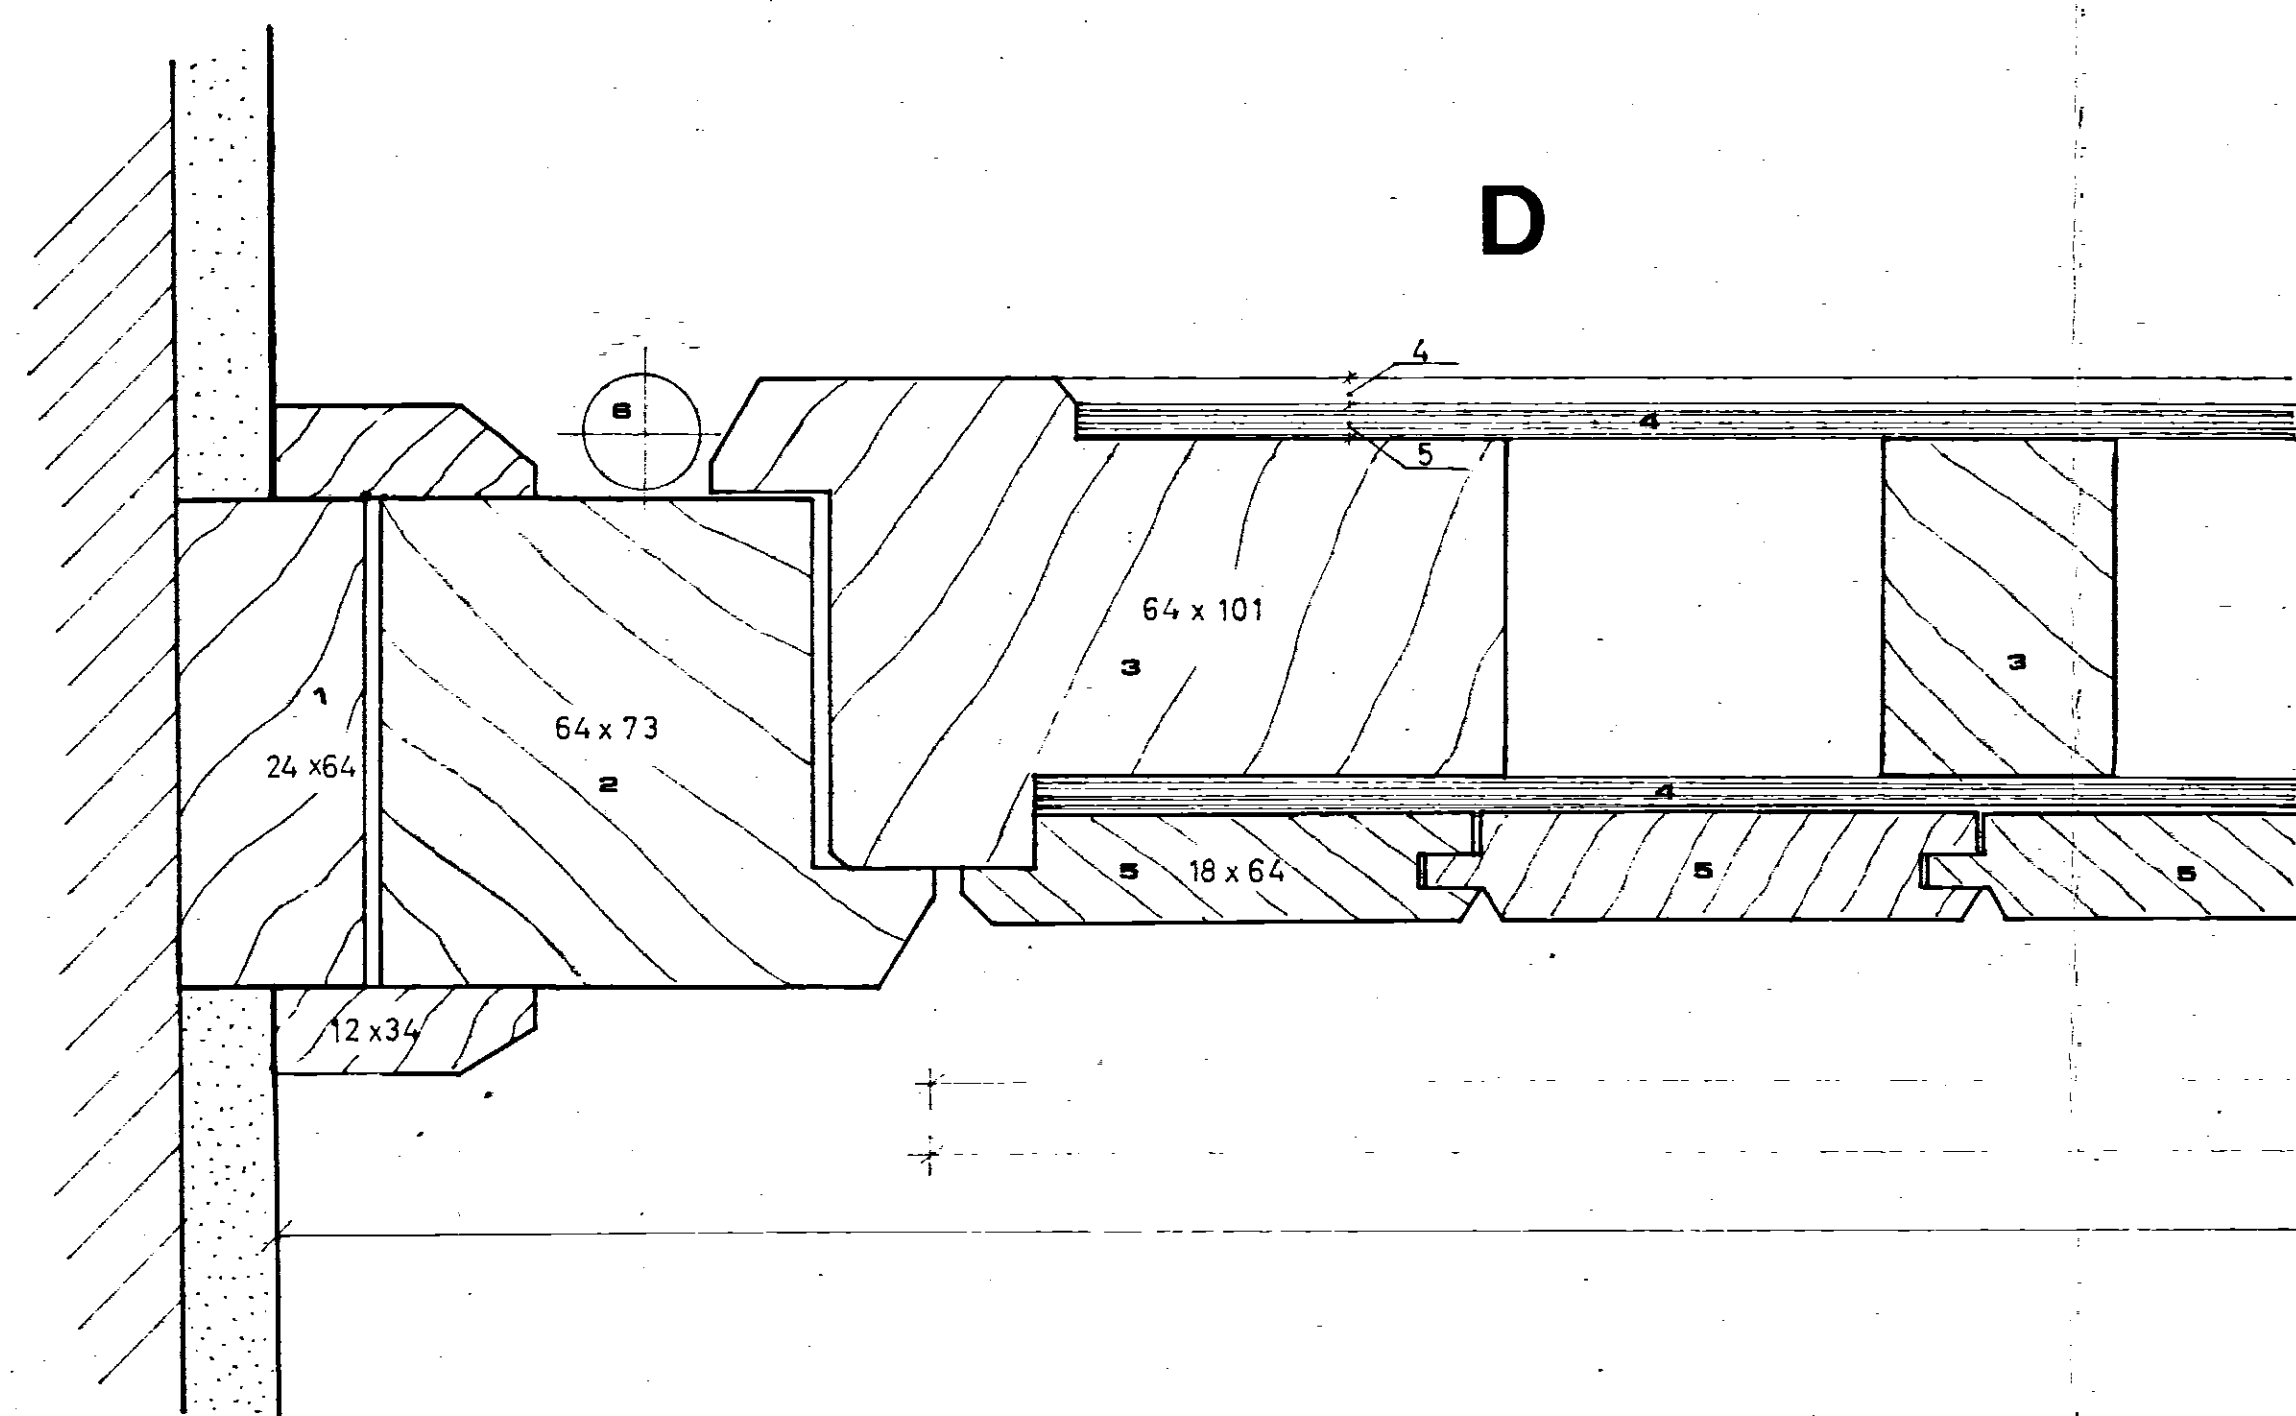

0.435
Ln. 1.35
Lr. 1.50

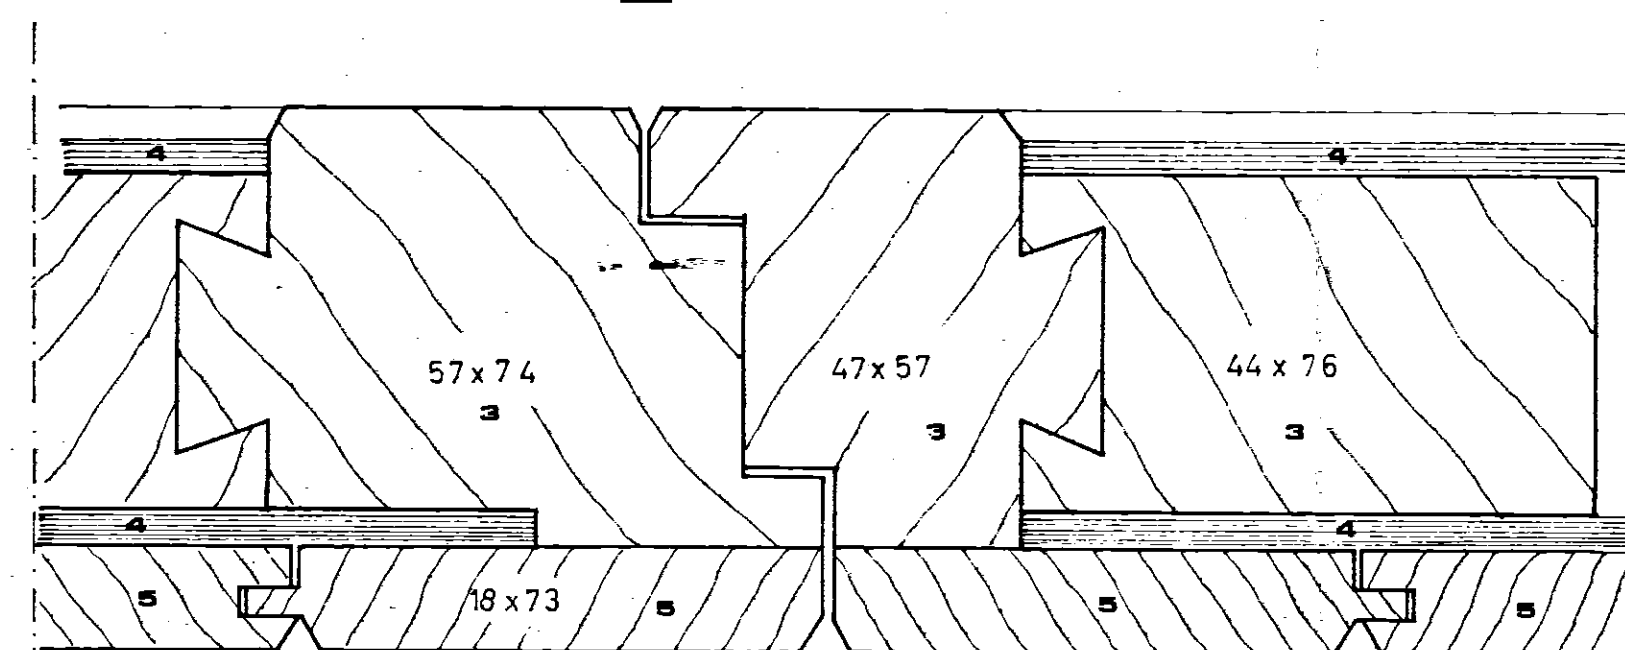

0.915

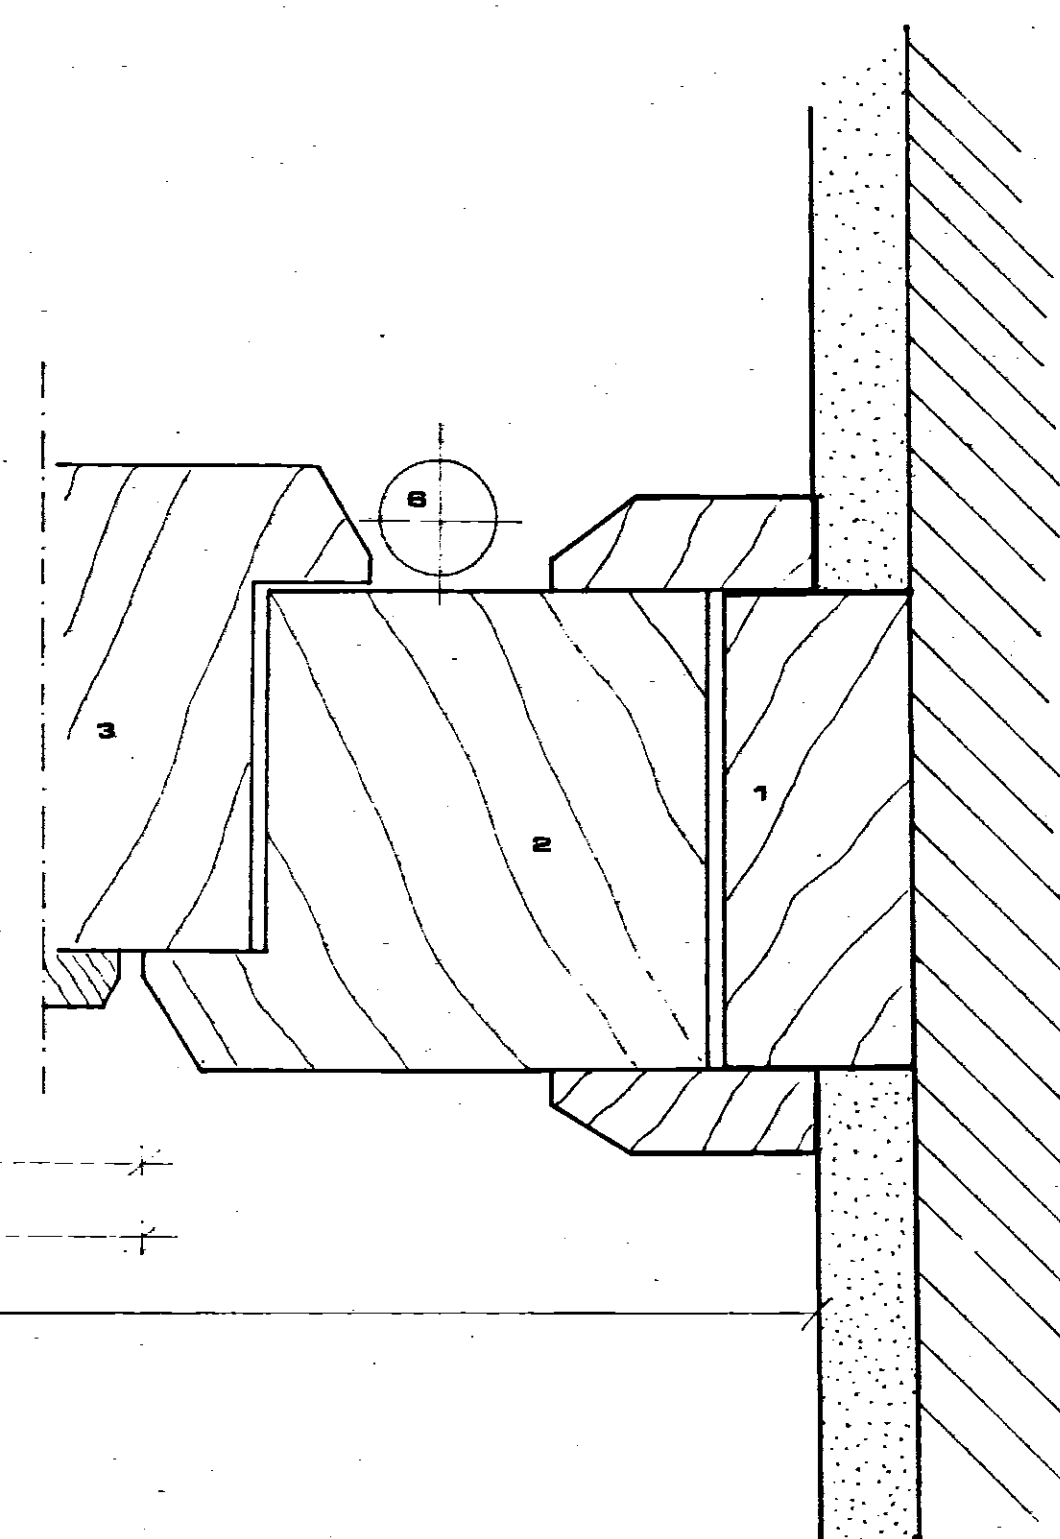

GESTIONE CASE LAVORATORI (legge 14-2-1963)		Intervento N° 1312		stazione appaltante I A C P	
QUARTIERE S.ELIA BRINDISI				data 14/99 pag. 199	27
LOTTO A ₂ EDIFICI TIPO De Cn° 12 e 34 PORTONE INGRESSO PRINCIPALE - 1:10:11				archivio	
EDILIZIA	Ing. G. Angelini	STRUTTURE	Ing. F. Pira	note	
EDILIZIA	Ing. M. Bologna	IMPIANTI	Ing. P. Baruffi		
EDILIZIA	Ing. L. Leone	PROGRAMMAZ.	Ing. A. Mader		
EDILIZIA	Ing. P. R. R.	PROGRAMMAZ.	Ing. L. Poli		
EDILIZIA	Ing. L. Poli	PROGRAMMAZ.	Ing. E. Romanazzi		
EDILIZIA	Ing. F. Pignatelli	COORDINATORE	Ing. A. Mader		
EDILIZIA	Ing. G. Pira	DIREZIONE LL.	I. A. C. P.	controllo	visto
STRUTTURE	Ing. F. Bologna				