



PER IL PARTICOLARE
SCALA VEDI TAV. N° 20, P

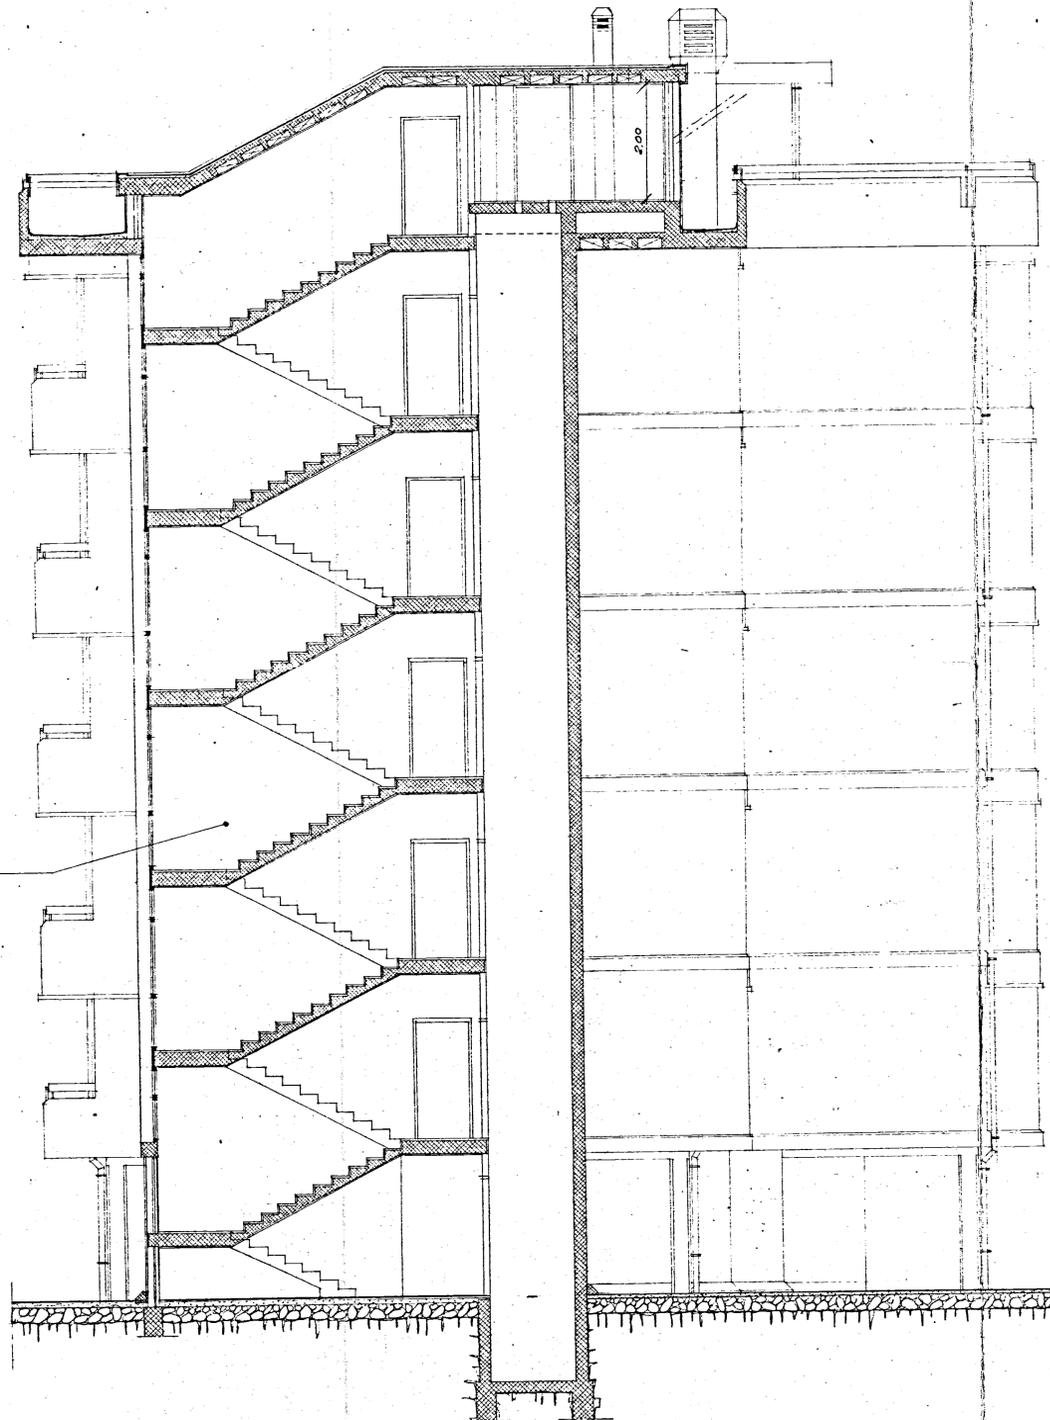

SEZIONE Y-Y

PER IL PARTICOLARE
FACCIADE VEDI TAV. N° 23, P

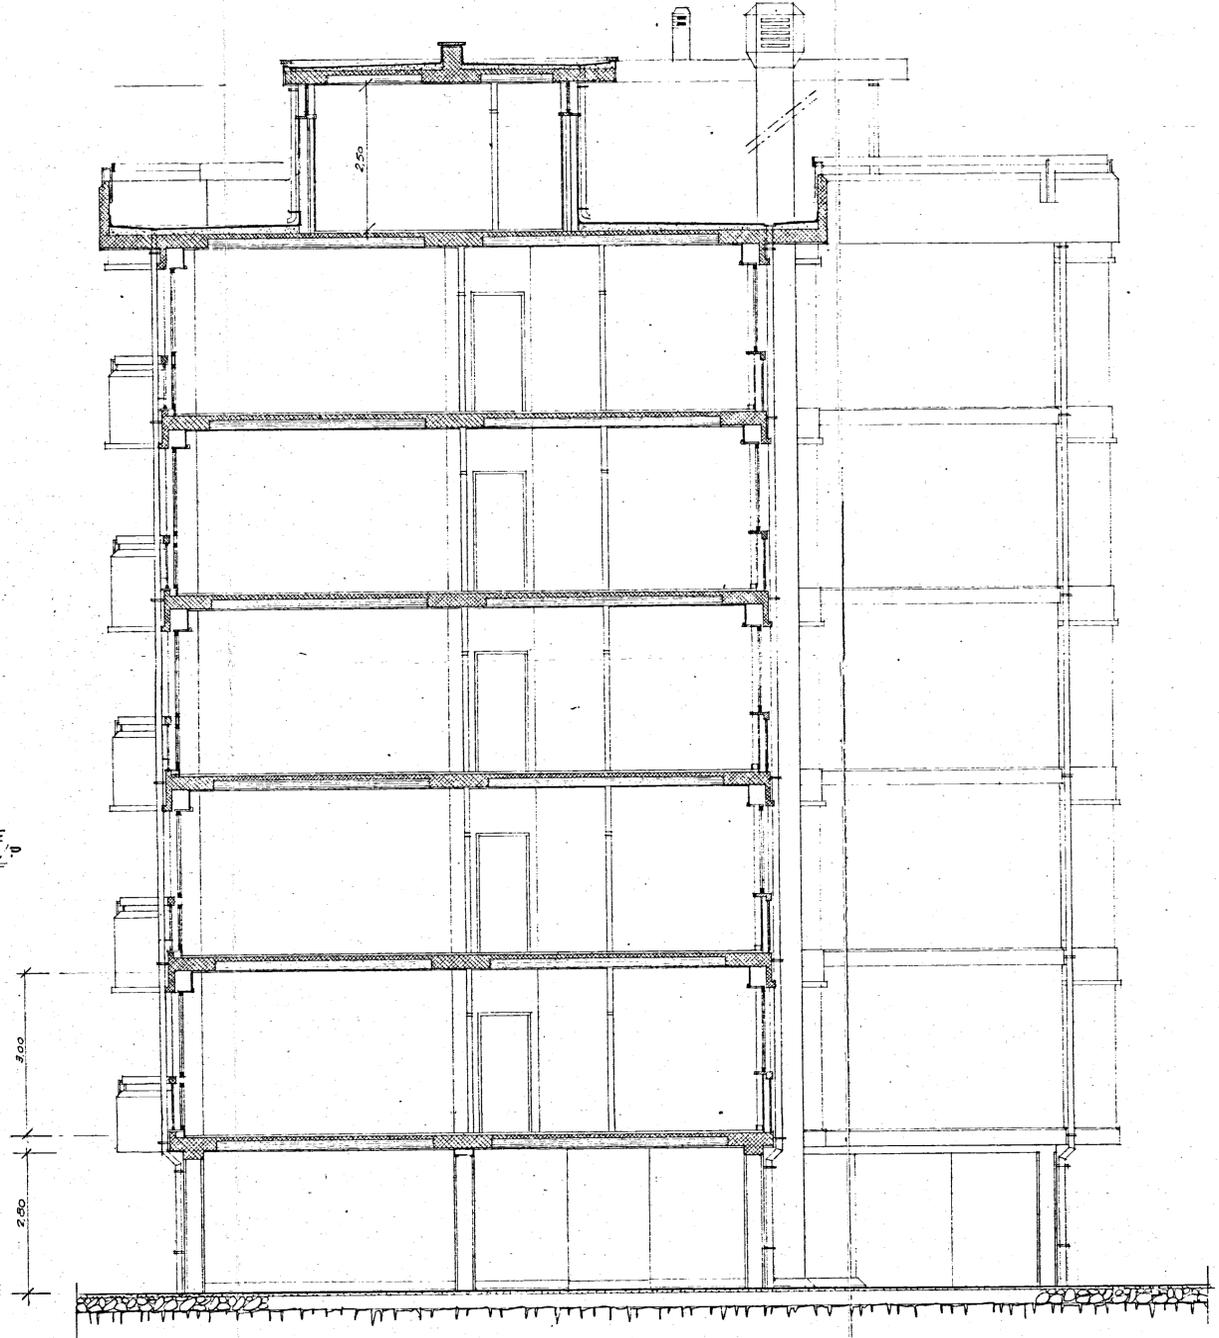

SEZIONE X-X

GESTIONE CASE LAVORATORI		INTERVENTO N. 1211		I.A.C.P. BRINDISI	
LEGG. 17/12/63 - NO. 86		3° TRIENNIO			
PROGETTO ESECUTIVO PER LA COSTRUZIONE DI 15 LOCALI IN UN QUARTIERE SANITARIO		22.5.71		6/5	
EDIFICIO "A"		1:50			
SEZIONE XX-YY					
Dati Arch. E. NESPEGA	Edilizia				
Dati Ing. A. CORRADO	Edilizia				
Dati Ing. F. CARADORI	Prog. e Cost.				
Dati Ing. M. BOLOGNESE	Strutt. e Calc.				
Dati Ing. N. VIVARELLI	Imp. Tecnici				