


TAV. n° 3

CASE PER LAVORATORI AGRICOLI DIPENDENTI in MESAGNE

PIANTA FONDAZIONI - SCALE 1:100

Palazzina N° 3

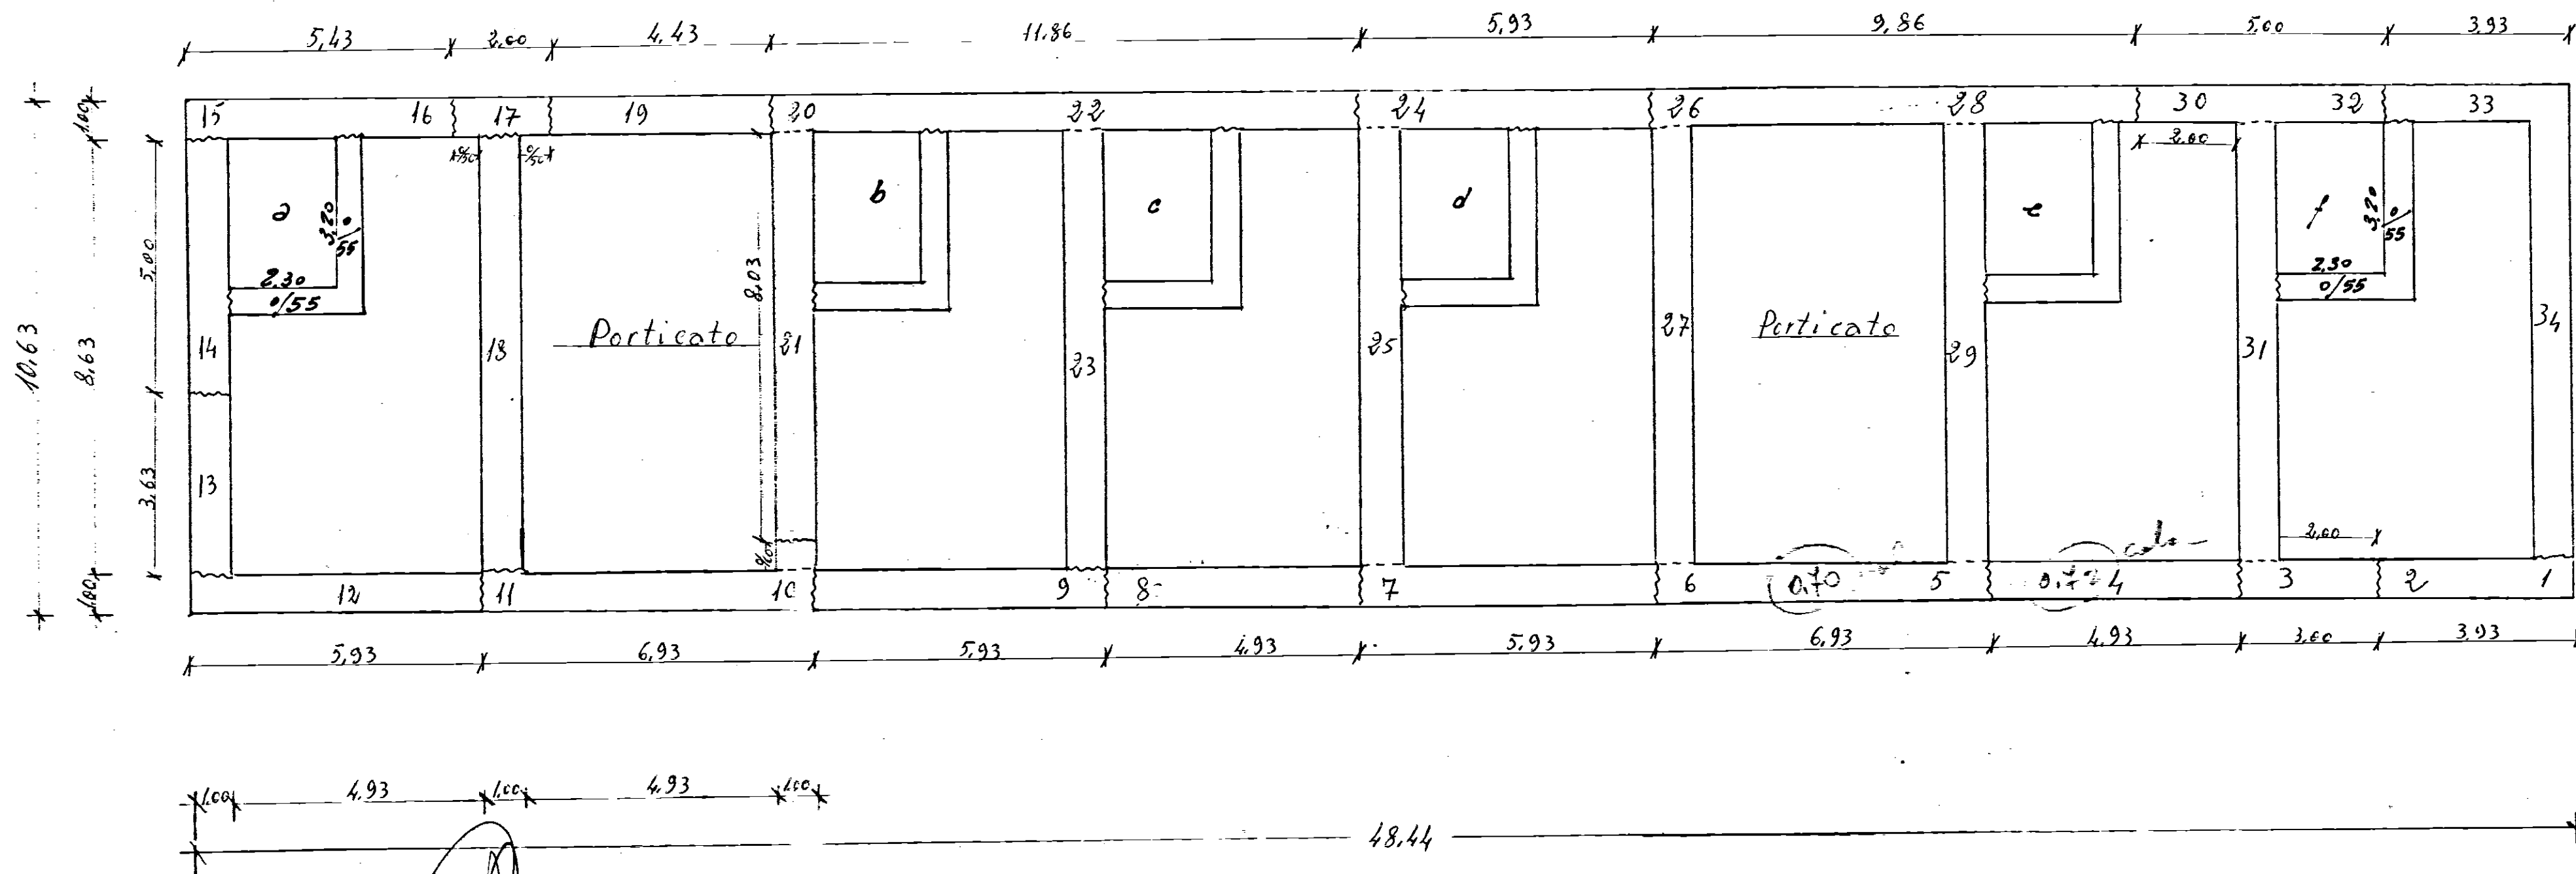

L'IMPRESA

IL DIRETTORE DEI LAVORI