PLINTO F

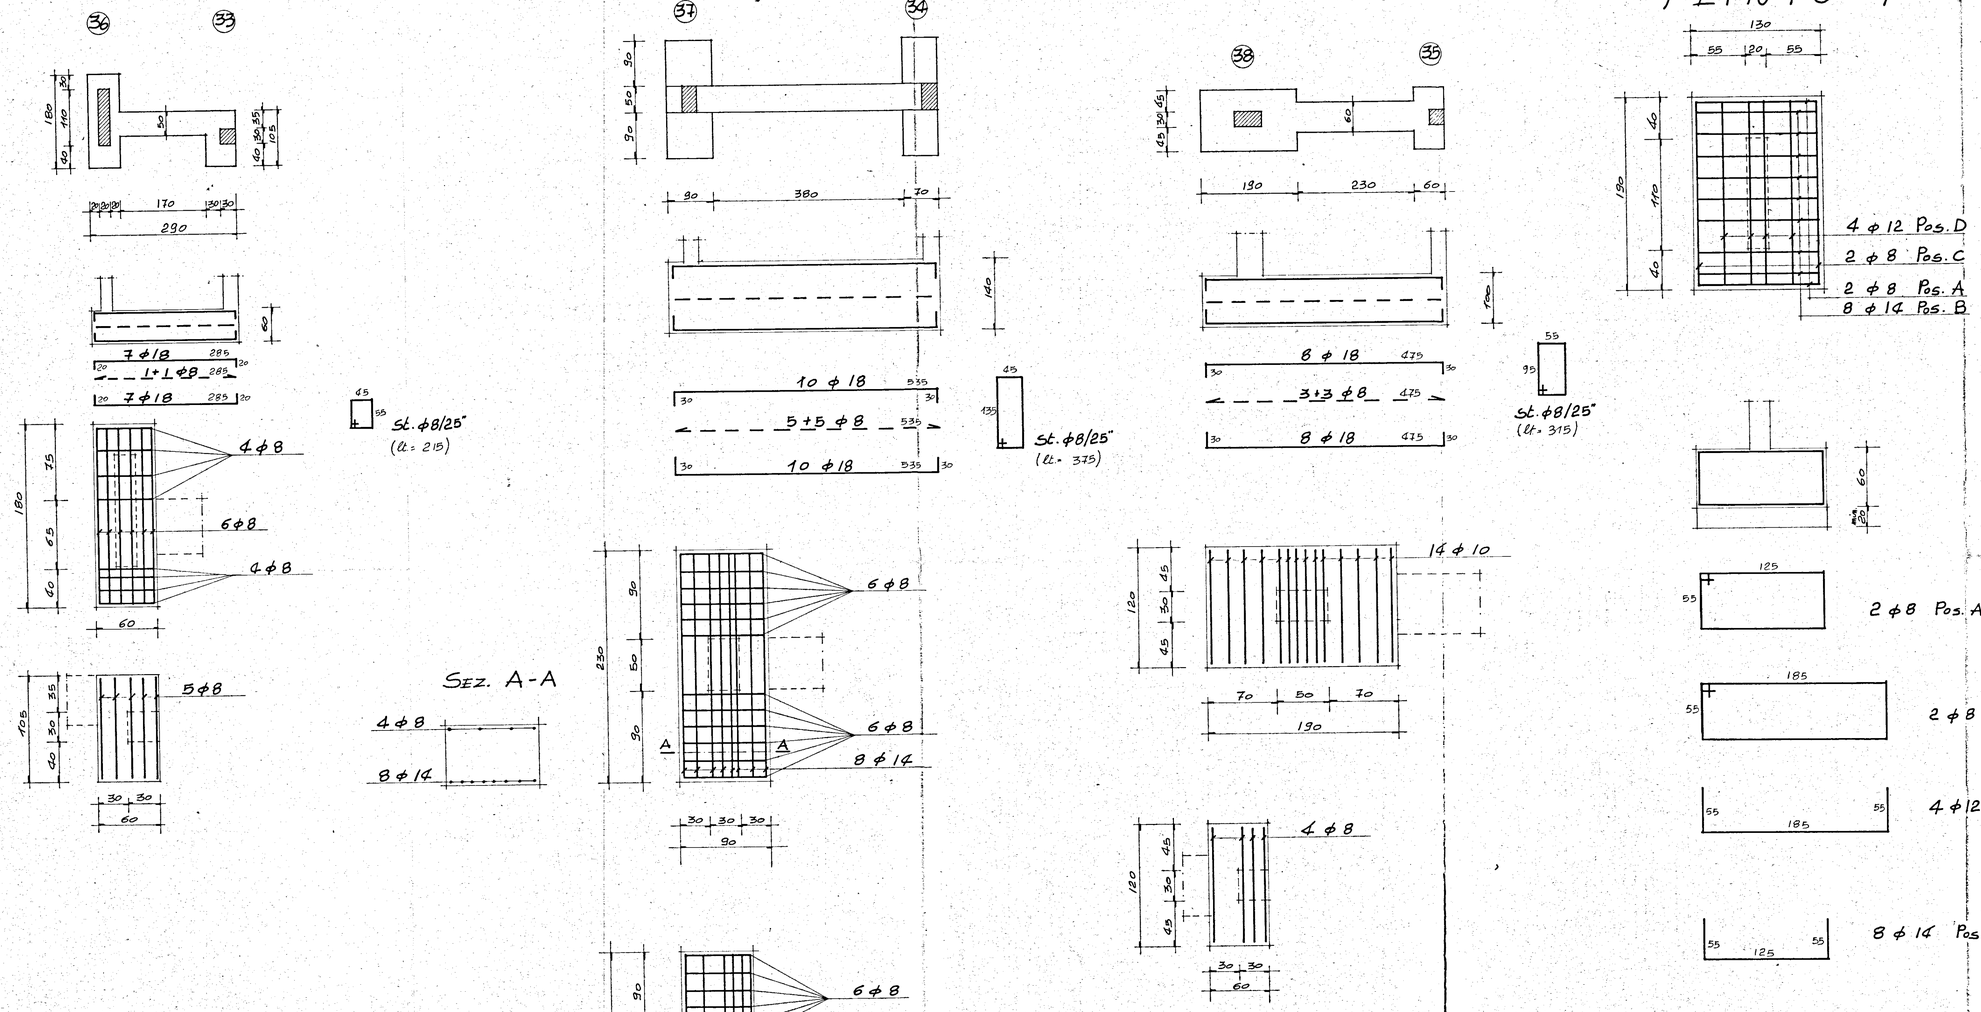

G studio gruppo 5 - progettazione - urbanistica - interni - calcolo - corso garibaldi 63 - tel. 24047-24048 brindisi	
progetto: ALLOGGI POPOLARI IN CEGLIE MESSAPICA LOTTI n. 3 - 4 PROGRAMMA INTERVENTO n. 76 del 2/3/1979	data: MAGGIO '80
oggetto: SCALA A : ARMATURA PLINTI - PIASTRA ASCENSORE - TRAVI DI FONDAZIONE	scala:
conglomerato classe R 300 dosato a 3 q.li/mc di cemento tipo R 425 SOVRACCARICO ACCIDENTALE " PERMANENTE ESCLUSO PESO PROPRIO Acciaio Fe B 44 K	tav. n° 3
C.a. ING. ALDO SOLIMINI d.l. I.A.C.P.	