


ISTITUTO AUTONOMO CASE POPOLARI
PER LA PROVINCIA DI BRINDISI

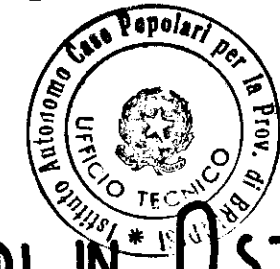


R

PROGETTO DI CASE POPOLARI IN OSTUNI
FRAZ. VILLANOVA


PROSPETTI E SEZIONE

SCALA 1:100

Prospetto Anteriore

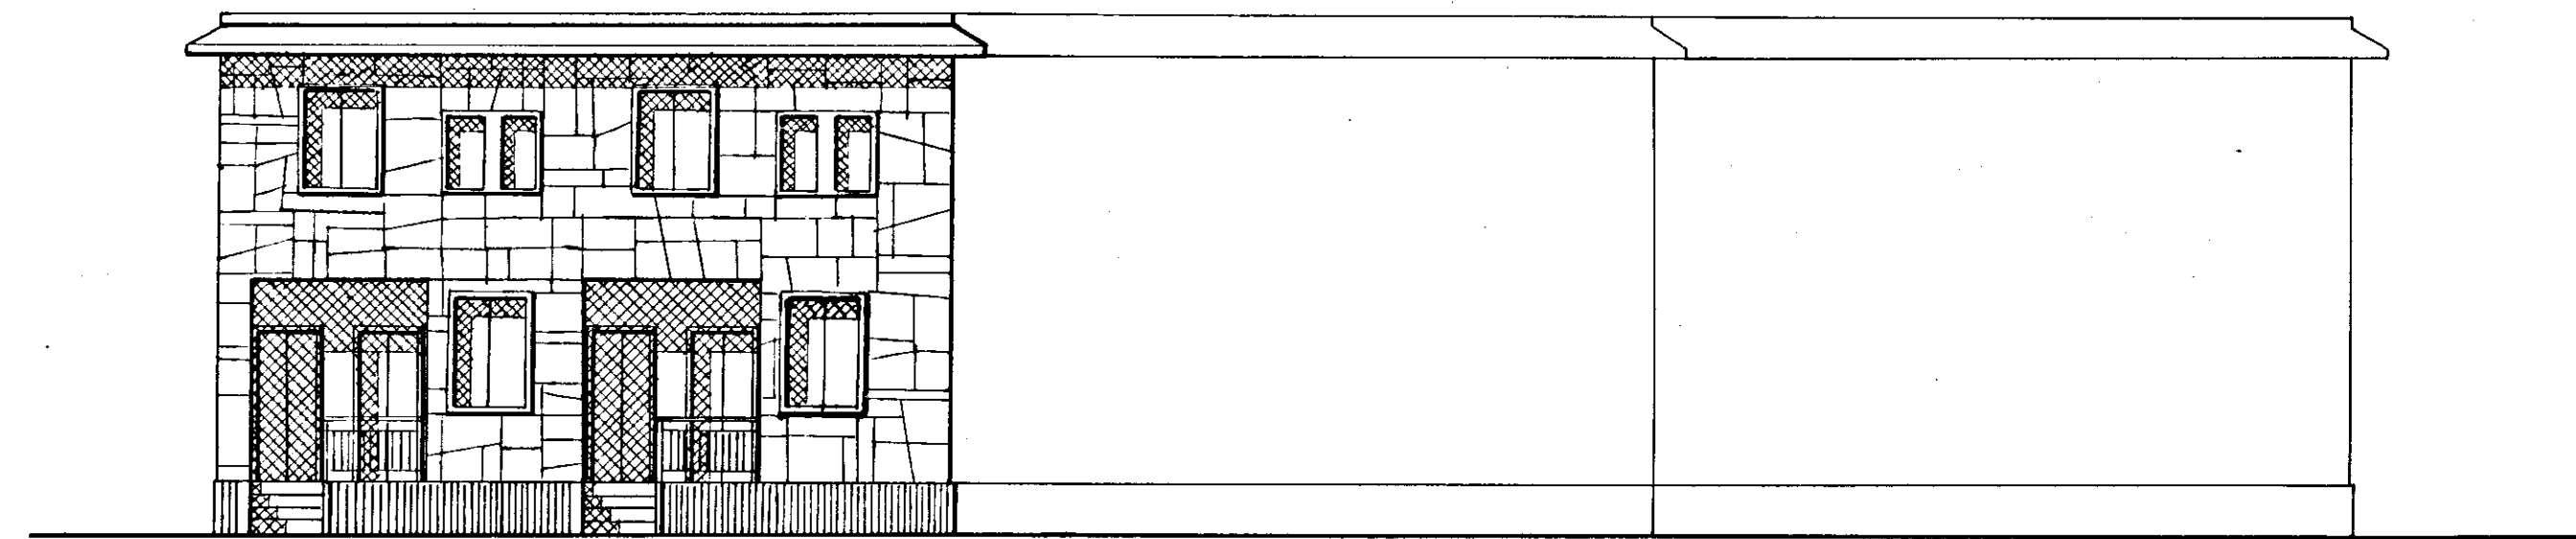

Prospetto Posteriore

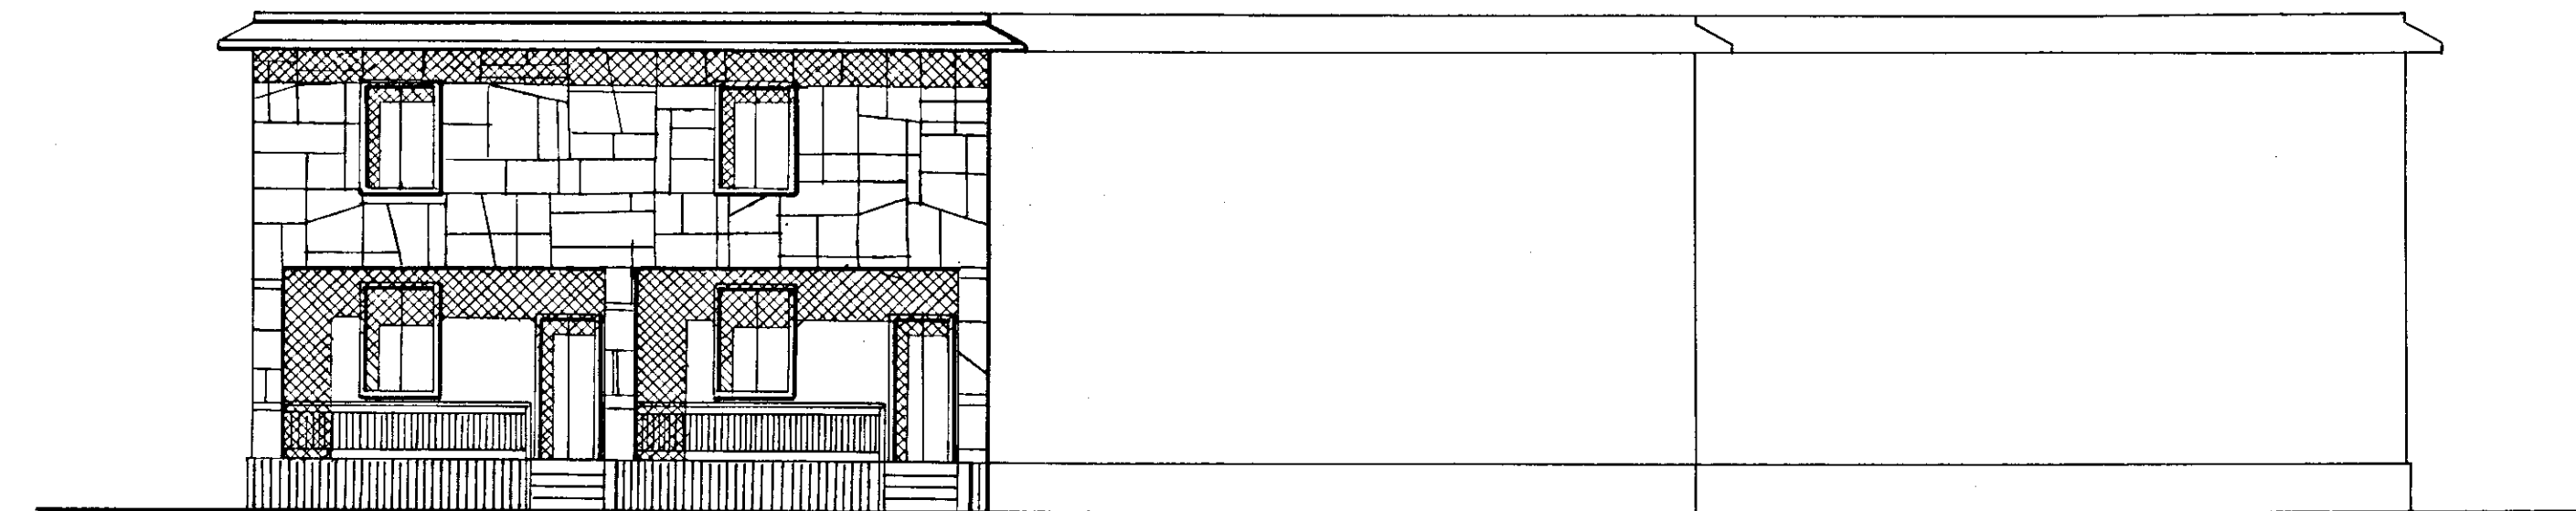

Sez. A-B

