

Progetto per la costruzione di
edifici residenziali in Ostuni

- Piano di zona 167 - nucleo A
Lotti 27 · 28 · 29 · 30

PROGETTAZIONE

ING. PIETRO DE LEONARDIS





L'IMPRESA
TOMMASO SARDELLA

PARTICOLARI ESECUTIVI
parapetto copertura - lucernario - percorso pedonale coperto

scala 1:10

TAV 23

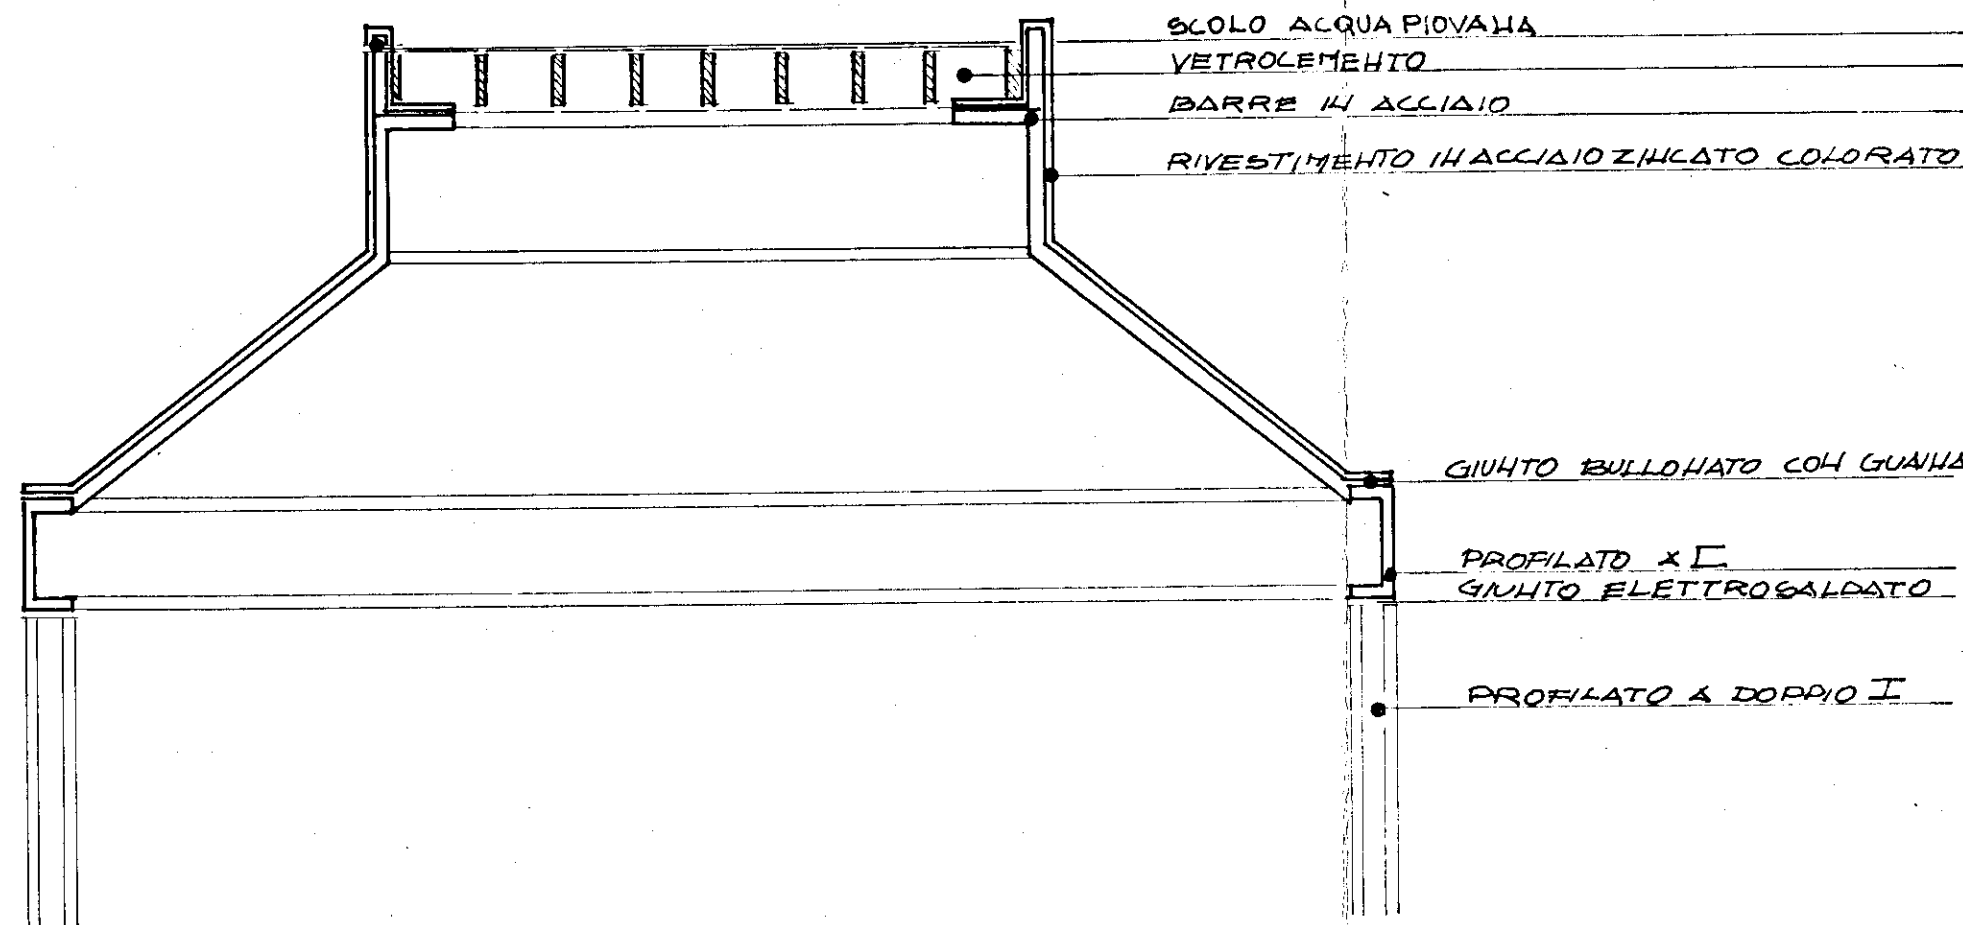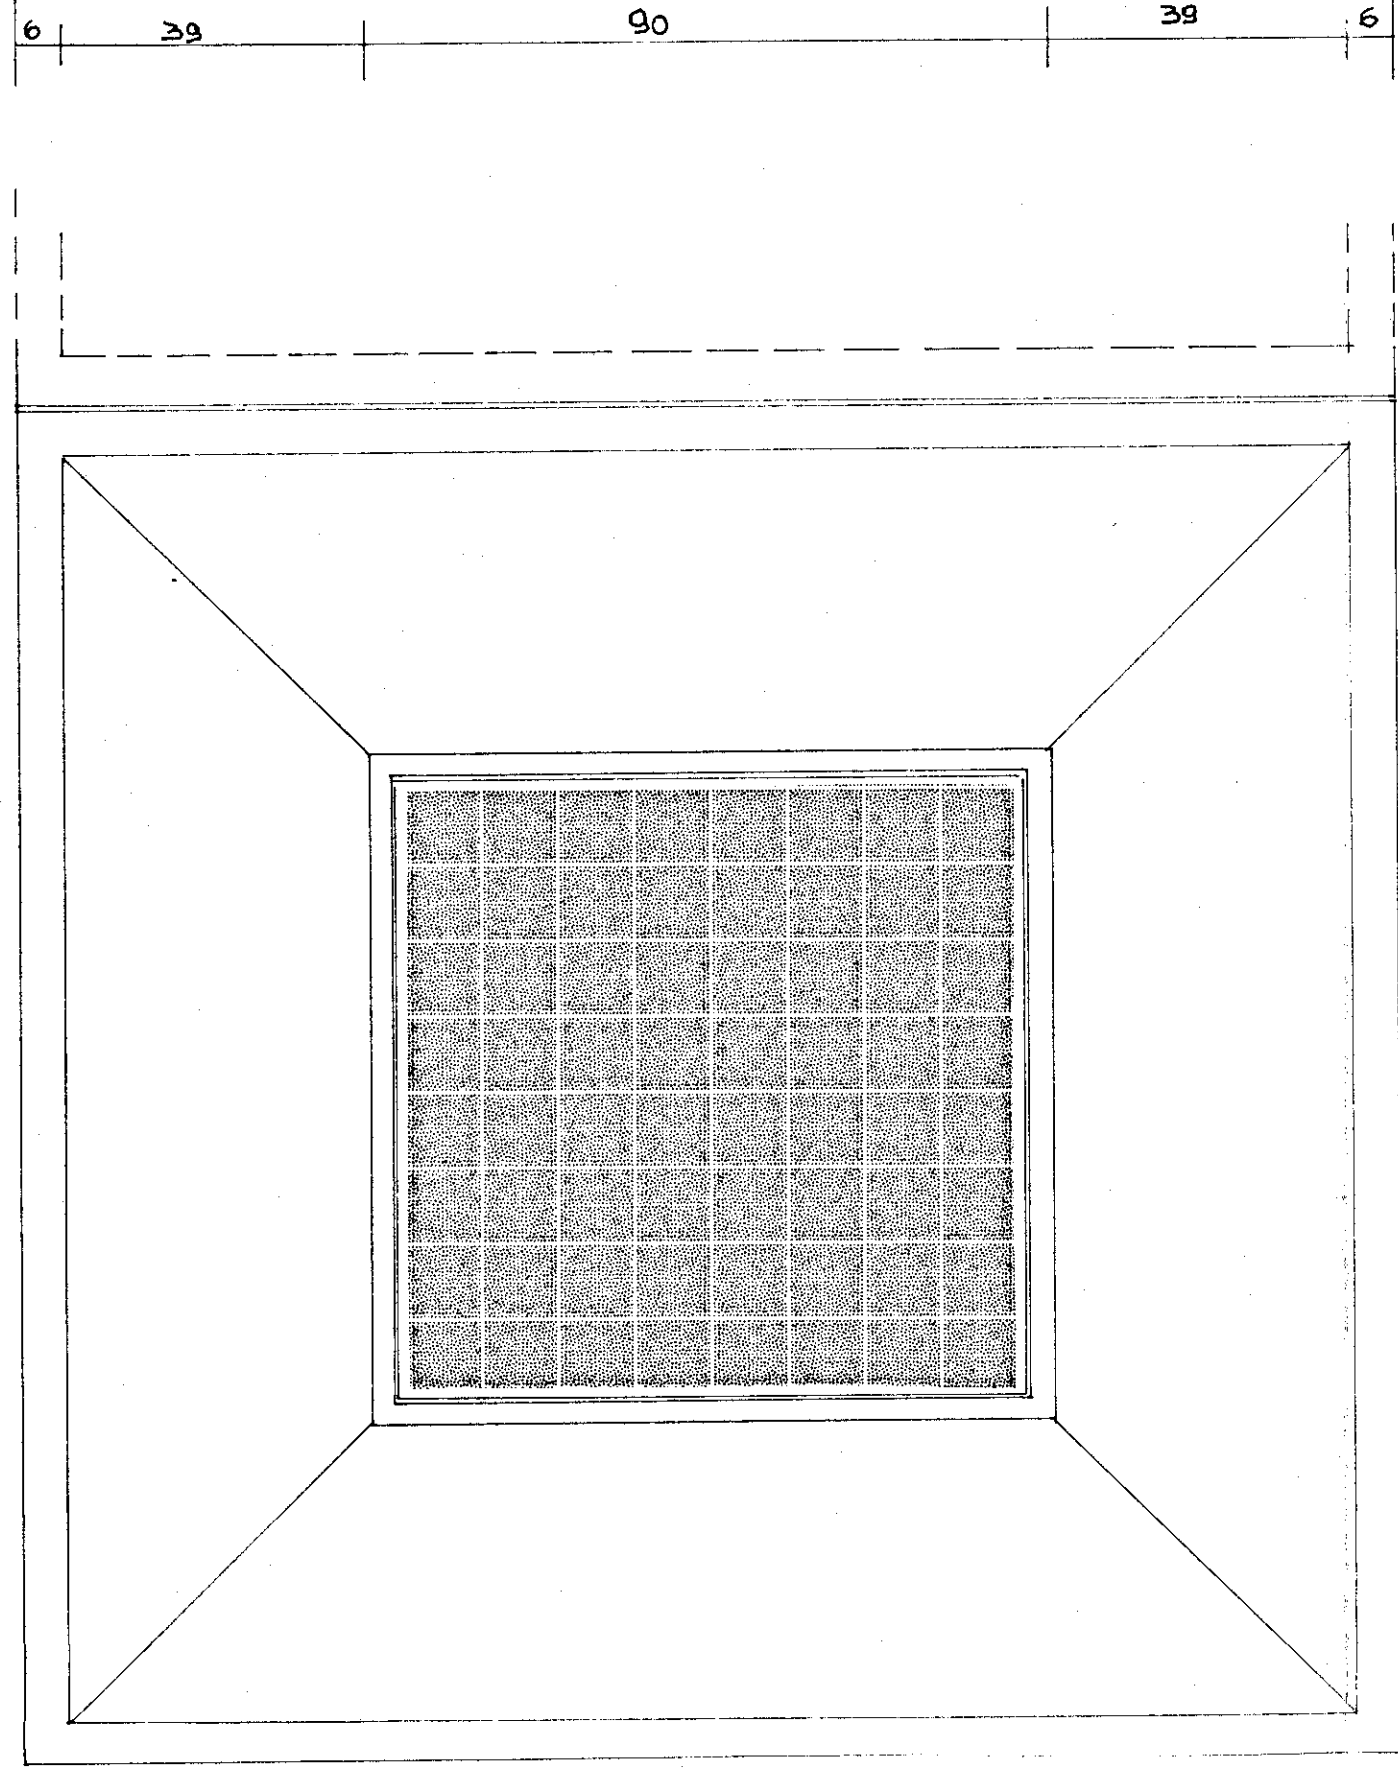

GRONDA SOLAI DI COPERTURA S. 1/ 10

