


APPROVATO
DAL CONSIGLIO DI AMMINISTRAZIONE
INTEGRATO CECAL NELLA SEDUTA
DEL 6 Dicembre 1969 CON PROVVEDI-
MENTO N. 194
Brindisi, PRESIDENTE

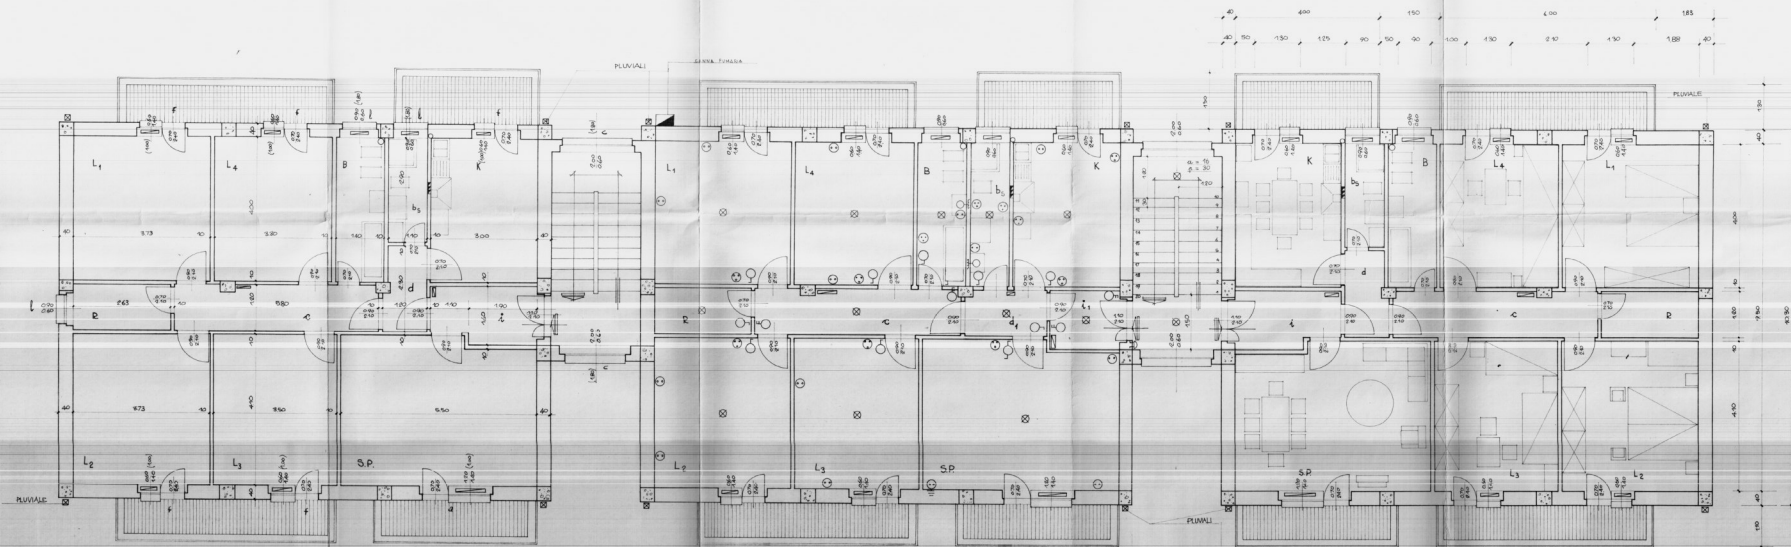

MISURE in mq.	
S.P.	1.173
L1	1.470
L2	1.519
L3	1.433
L4	1.520
B	940
K	12.50
Al	318
G	481
R	318
T	210
Z	445
S.P.	19.97
TOTALE mq.	41.700

- LEGENDA
- INTERROUTE. ○ COMM.
 - DEVIATORE
 - LAMP. A PARETE
 - LAMP. A SOFFIT.
 - GUIDNERIA
 - PRESA LUCE NORM.
 - PRESA ELETTRIC.
 - PRESA T.V.