FRONTE "A"

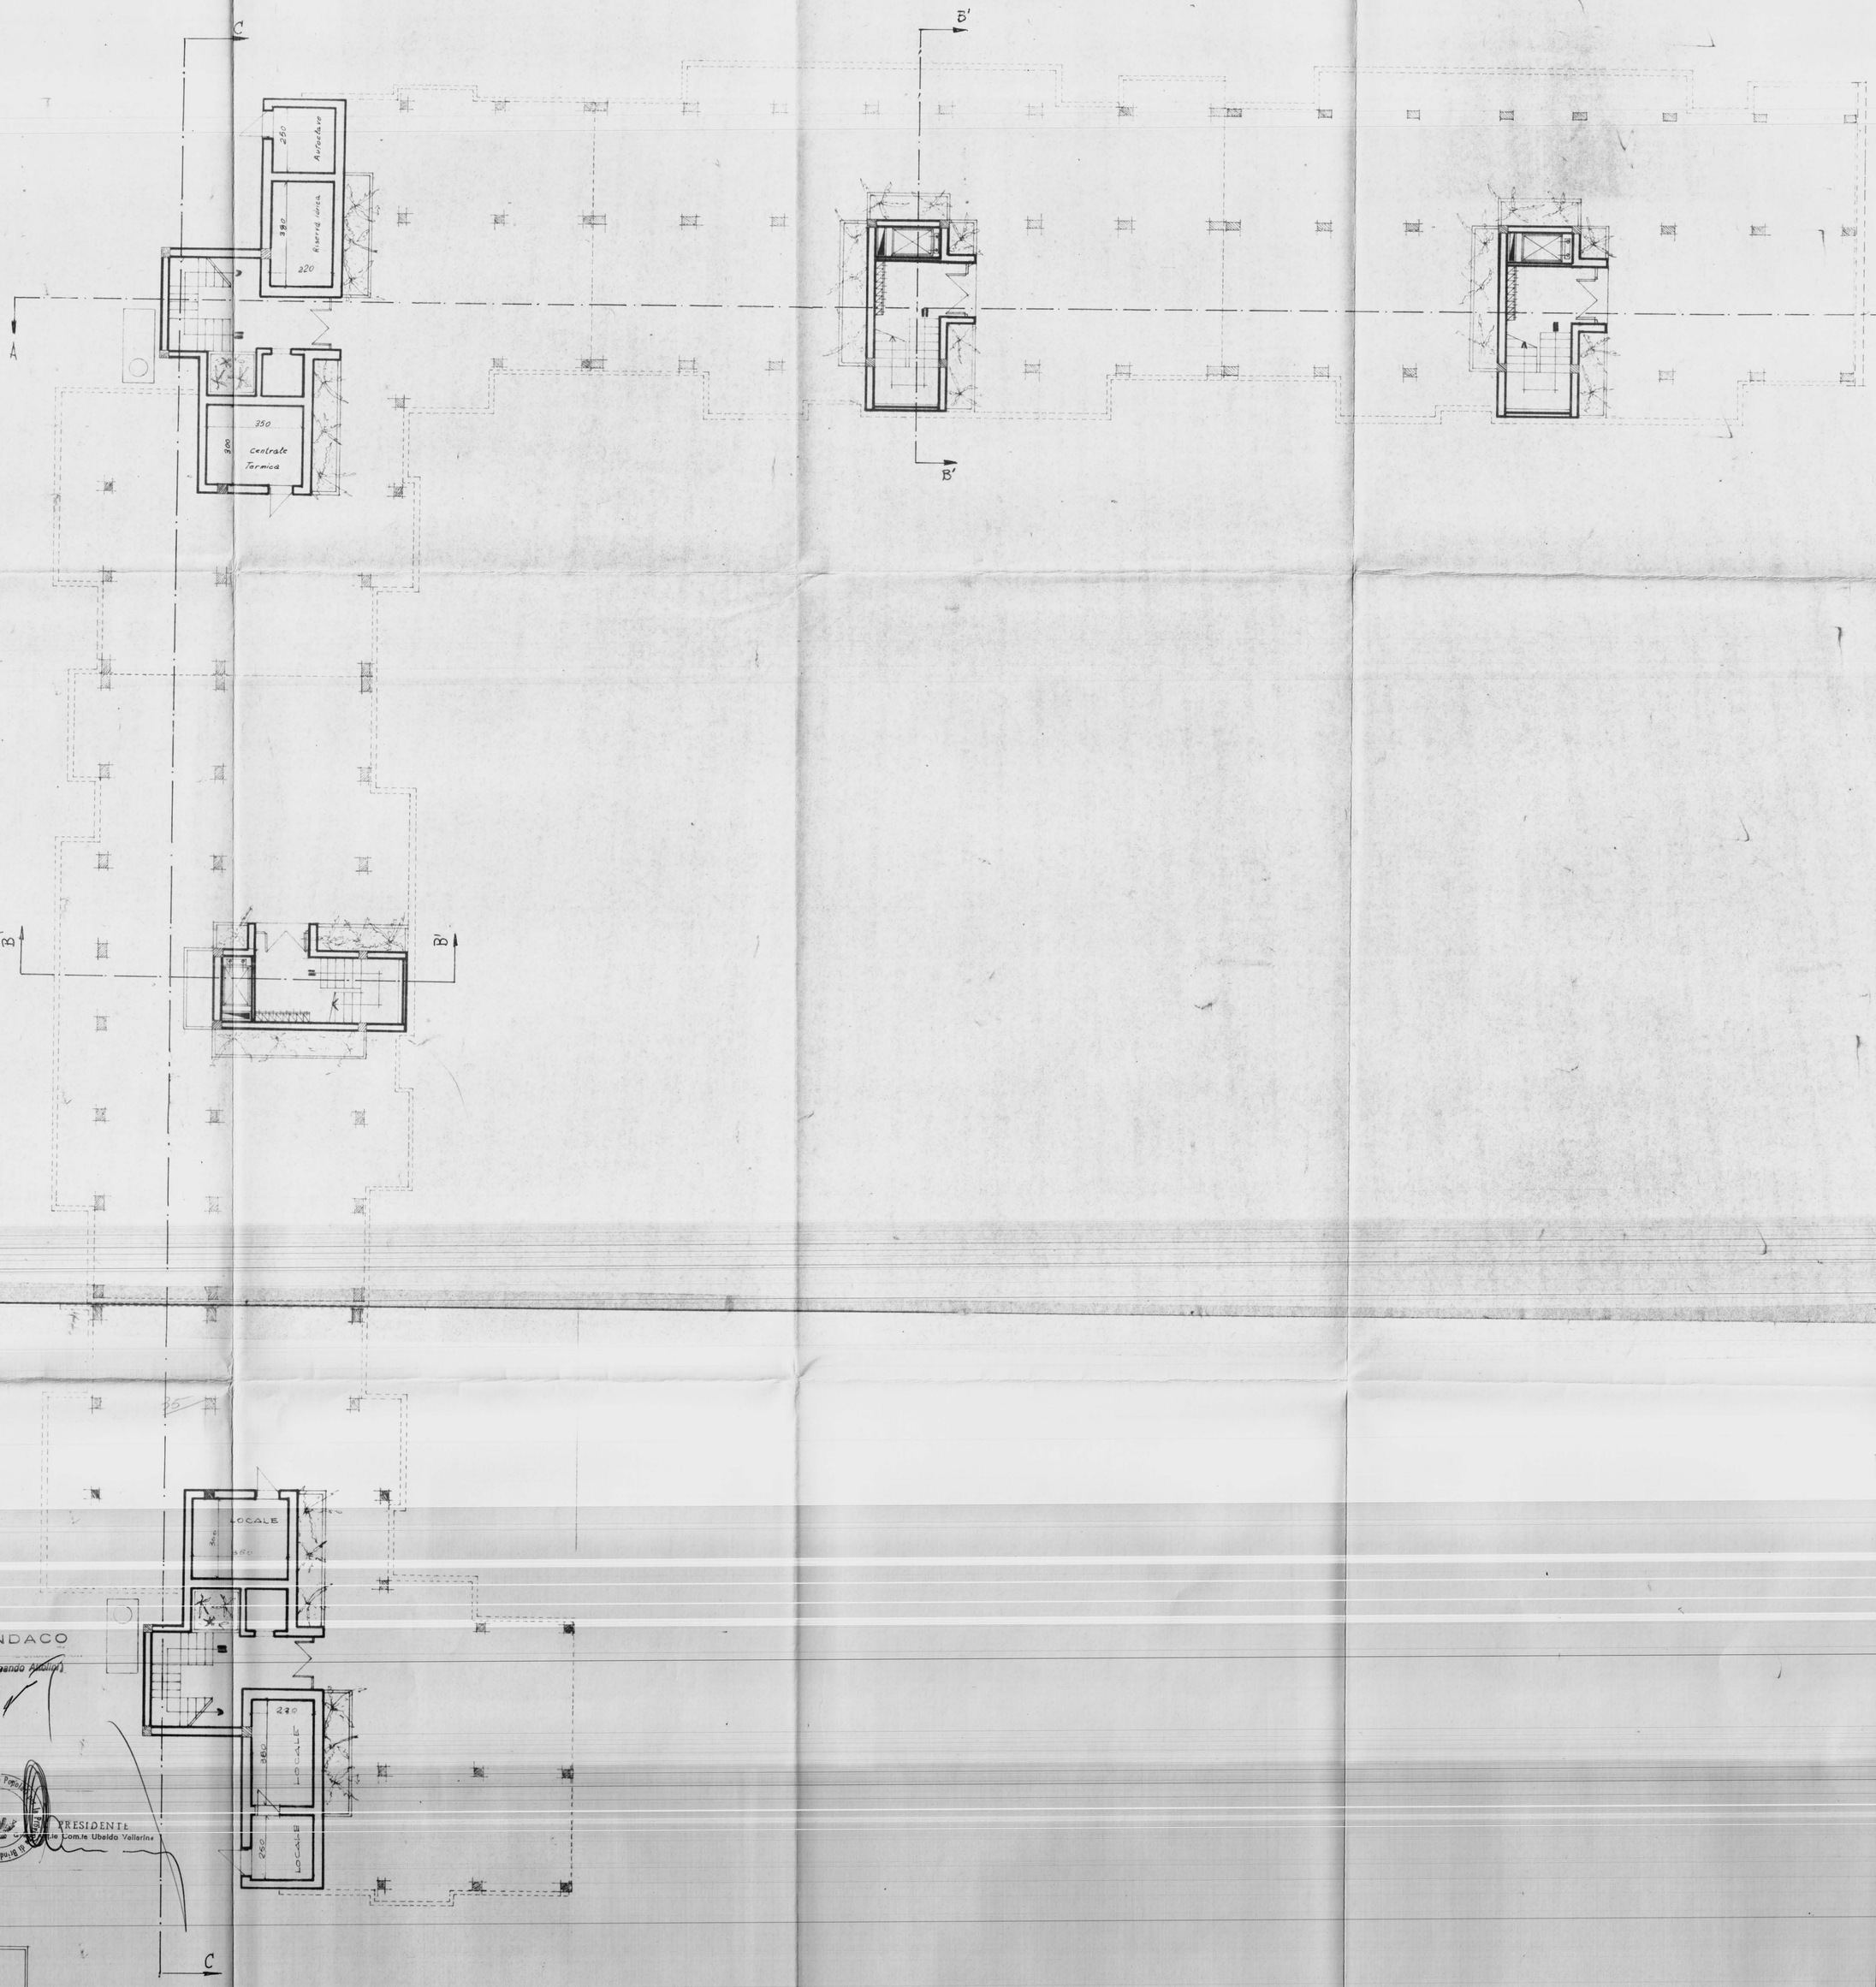

FRONTE "B"

COMMISSIONE EDILIZIA
BRINDISI
25 GEN. 1971
PARERE FAVOREVOLE

INGEGNERE CAPO
(Dott. Ing. [illegible])

IL SINDACO
(Avv. Armando [illegible])

PRESIDENTE
(Comm.te Ubaldo Vallarino)

IL DIRETTORE TECNICO
(Dott. Ing. Giovanni Roma)

Istituto Autonomo Case Popolari per la Provincia di Brindisi

I.A.C.P. BRINDISI	
PROGETTO PER LA COSTRUZIONE DI CASE POPOLARI IN BRINDISI - QUARTIERE "S. ELIA" LEGGE 28-3-1968 - n° 422	
PIANTA PORTICATO - (FAL. A DOPPIO) - (L) -	RAPP. 1:100
UFFICIO TECNICO I.A.C.P.	

IN ESENZIONE DI TASSE E BOLLO
(Art. 147 Testo Unico 28-4-38 n. 1165
prorogato dalla legge 18-3-68 n. 442)