


-ISTITUTO AUTONOMO PER LE CASE POPOLARI DELLA PROVINCIA DI BRINDISI-

LEGGE 5/8/1978 n. 457	PROGRAMMA ESECUTIVO DI INTERVENTO n. 001/86/I	
APPALTO-CONCORSO PER LA PROGETTAZIONE E LA COSTRUZIONE DI EDIFICI RESIDENZIALI IN BRINDISI (RIONE PERRINO) PIANO DI ZONA 167		SCALA: 1:100
COMPARTO B	LOTTE 1-2-3-4	DATA: FEBBRAIO '82
OGGETTO: PROSPETTI-EDIFICIO-B		ALL. A11
PROGETTISTA: <i>Macchia</i>		

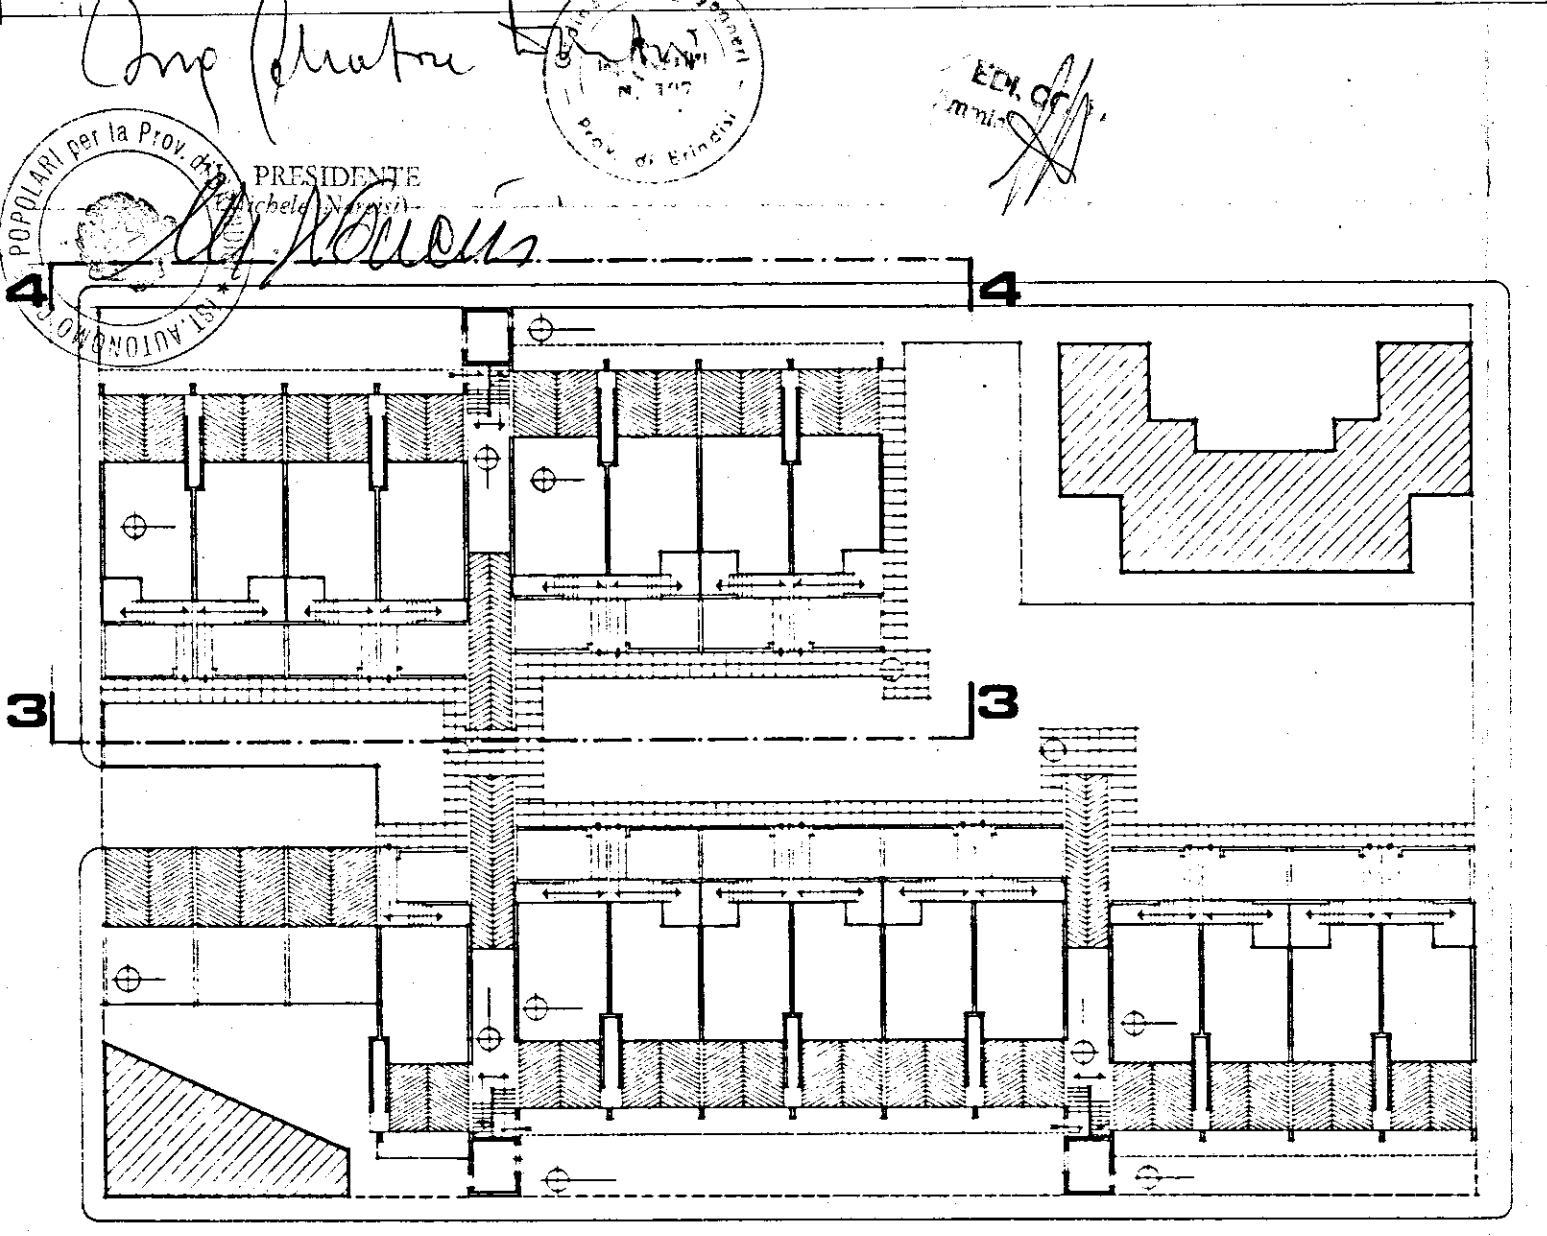

PROSPETTO 3-3

Visto il verbale della F.C. (F.C. 15.100.1982) FARETE FAVORITO

Seg. Att.

Macchia



PROSPETTO 4-4