


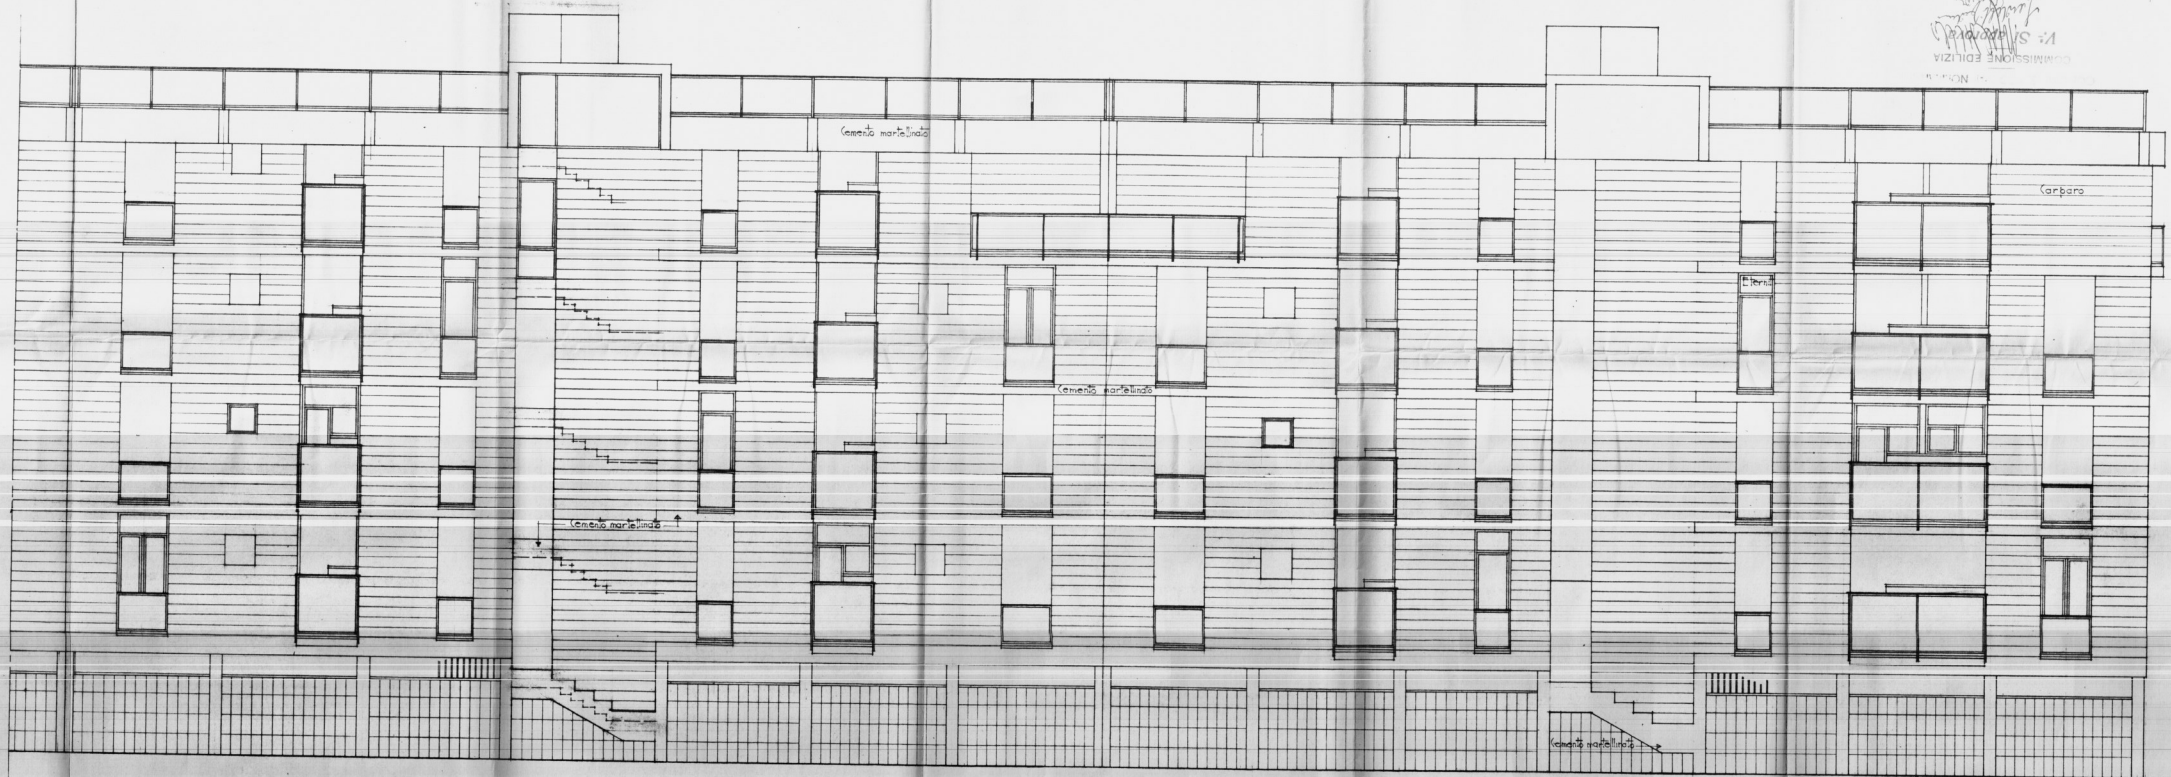

STUDIO ARCHITETTI INGEGNERI-ROVA, 33 VIA LOMBARONE		
GESTIONE INA CASA ICAP BRINDISI		10-10-1959
QUARTIERE DI S. VITO DEI NORMANNI		
PROGETTO		
EDIFICI tipo 155		
scala	1:50	7
prodotto ARCH. CARLO CHIODINI (capo gruppo)		
ARCH. C. AVERNIO ARCH. M. GELLI		
ING. B. DE ROSSI ING. L. POTI		E.S.