

Comune di FASANO
Provincia di BRINDISI
CANTIERE n° 9768
Fabbricato Unico
Località
Via Nazionale dei Trulli - n° civ. /A - /B - /C

RISCATTO

n° civ. /C

1-	_____
2-	_____
3-	_____
4-	_____
5-	_____
6-	_____

RISCATTO

n° civ. /B


1-	_____
2-	_____
3-	_____
4-	_____
5-	_____
6-	_____

RISCATTO

n° civ. /A


1-	_____
2-	_____
3-	_____
4-	_____
5-	_____
6-	_____

n° civ. /C


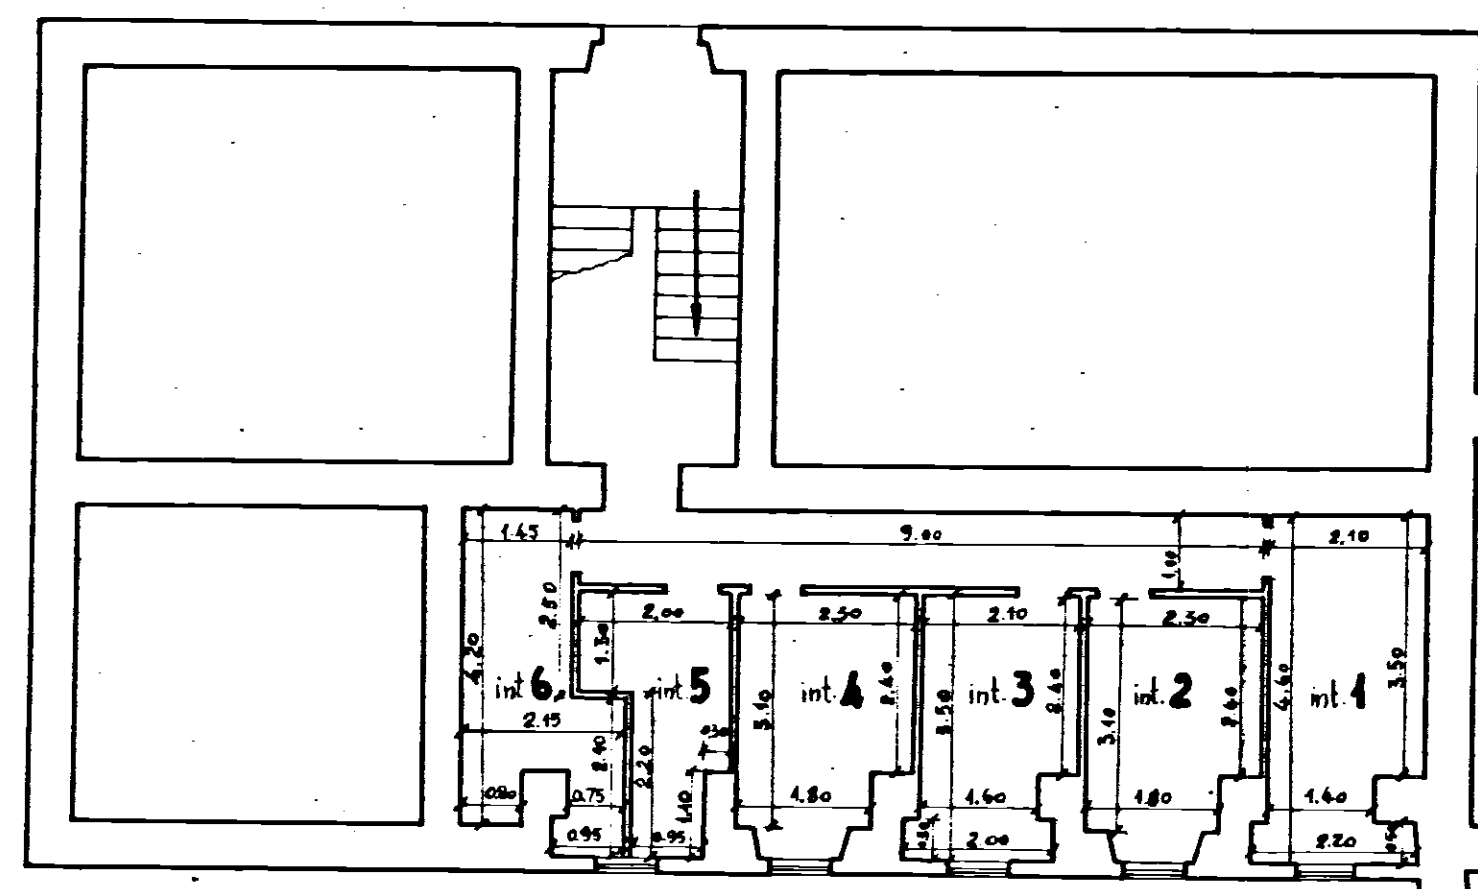


PIANTA SCANTINATO

n° civ. /B

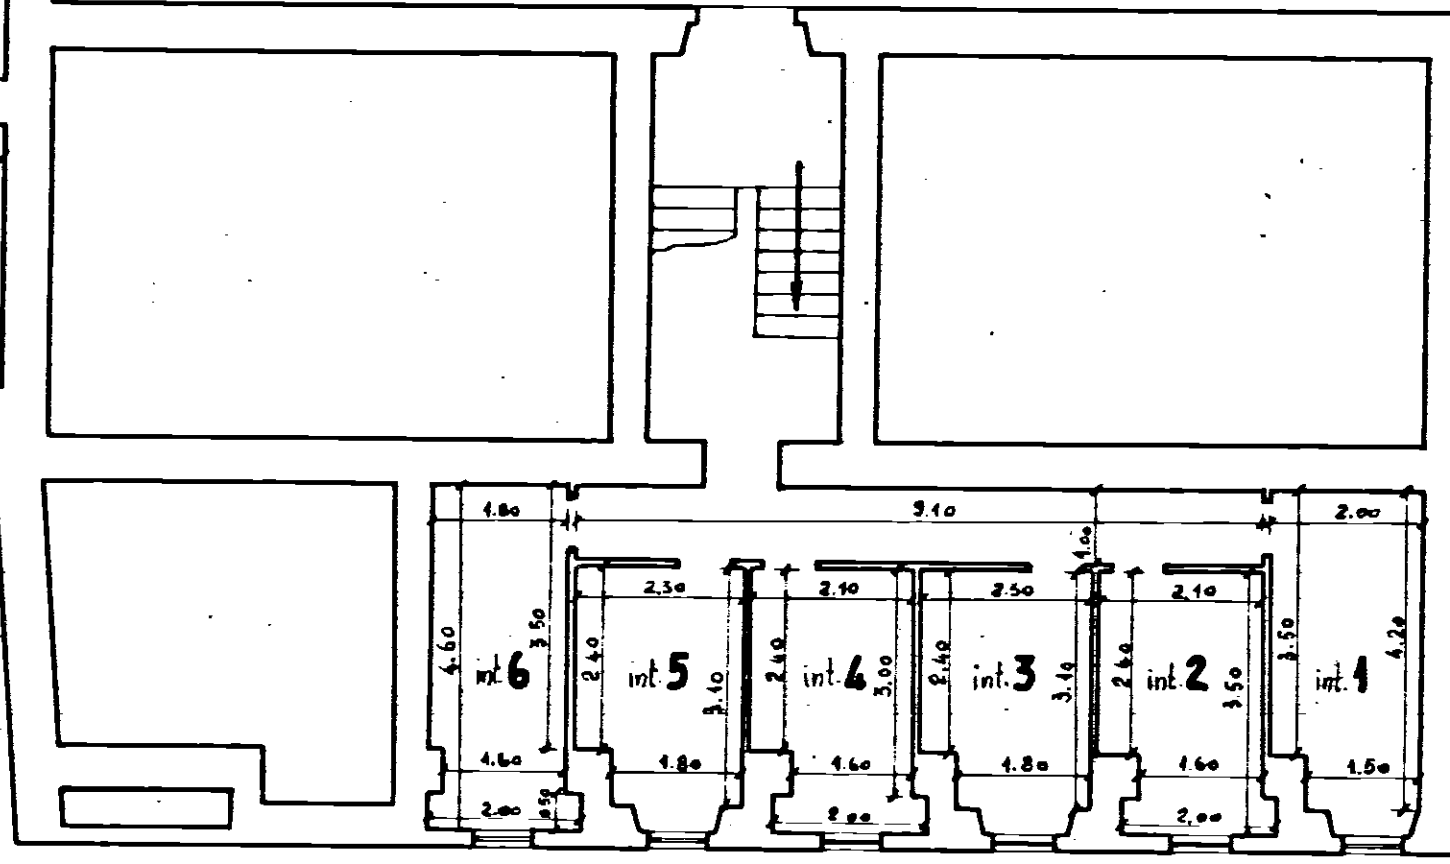

n° civ. /A

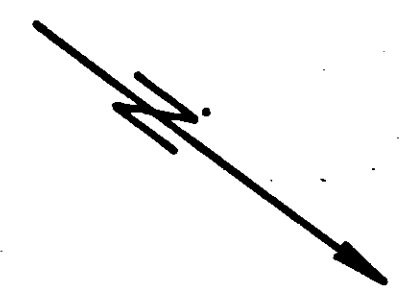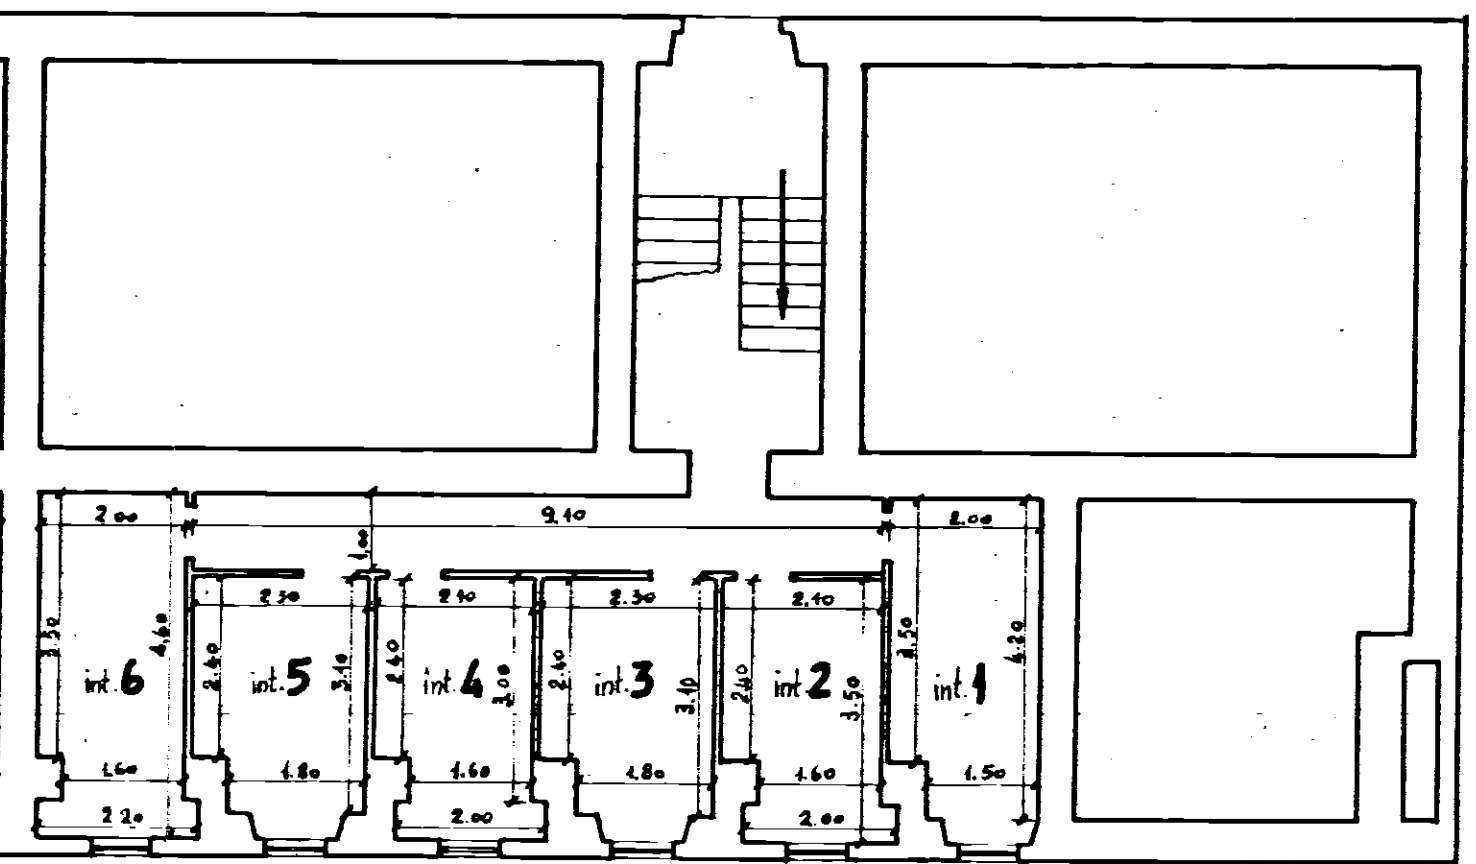

Data della compilazione Luglio 1958

Scala 1:100