
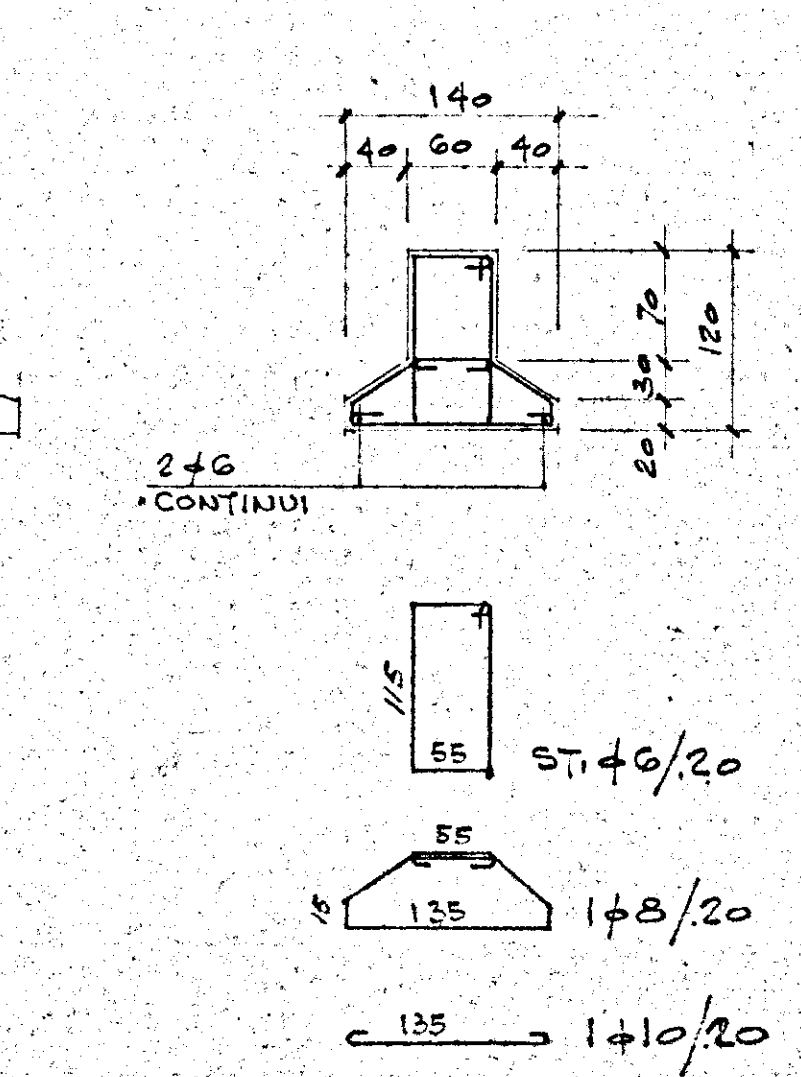
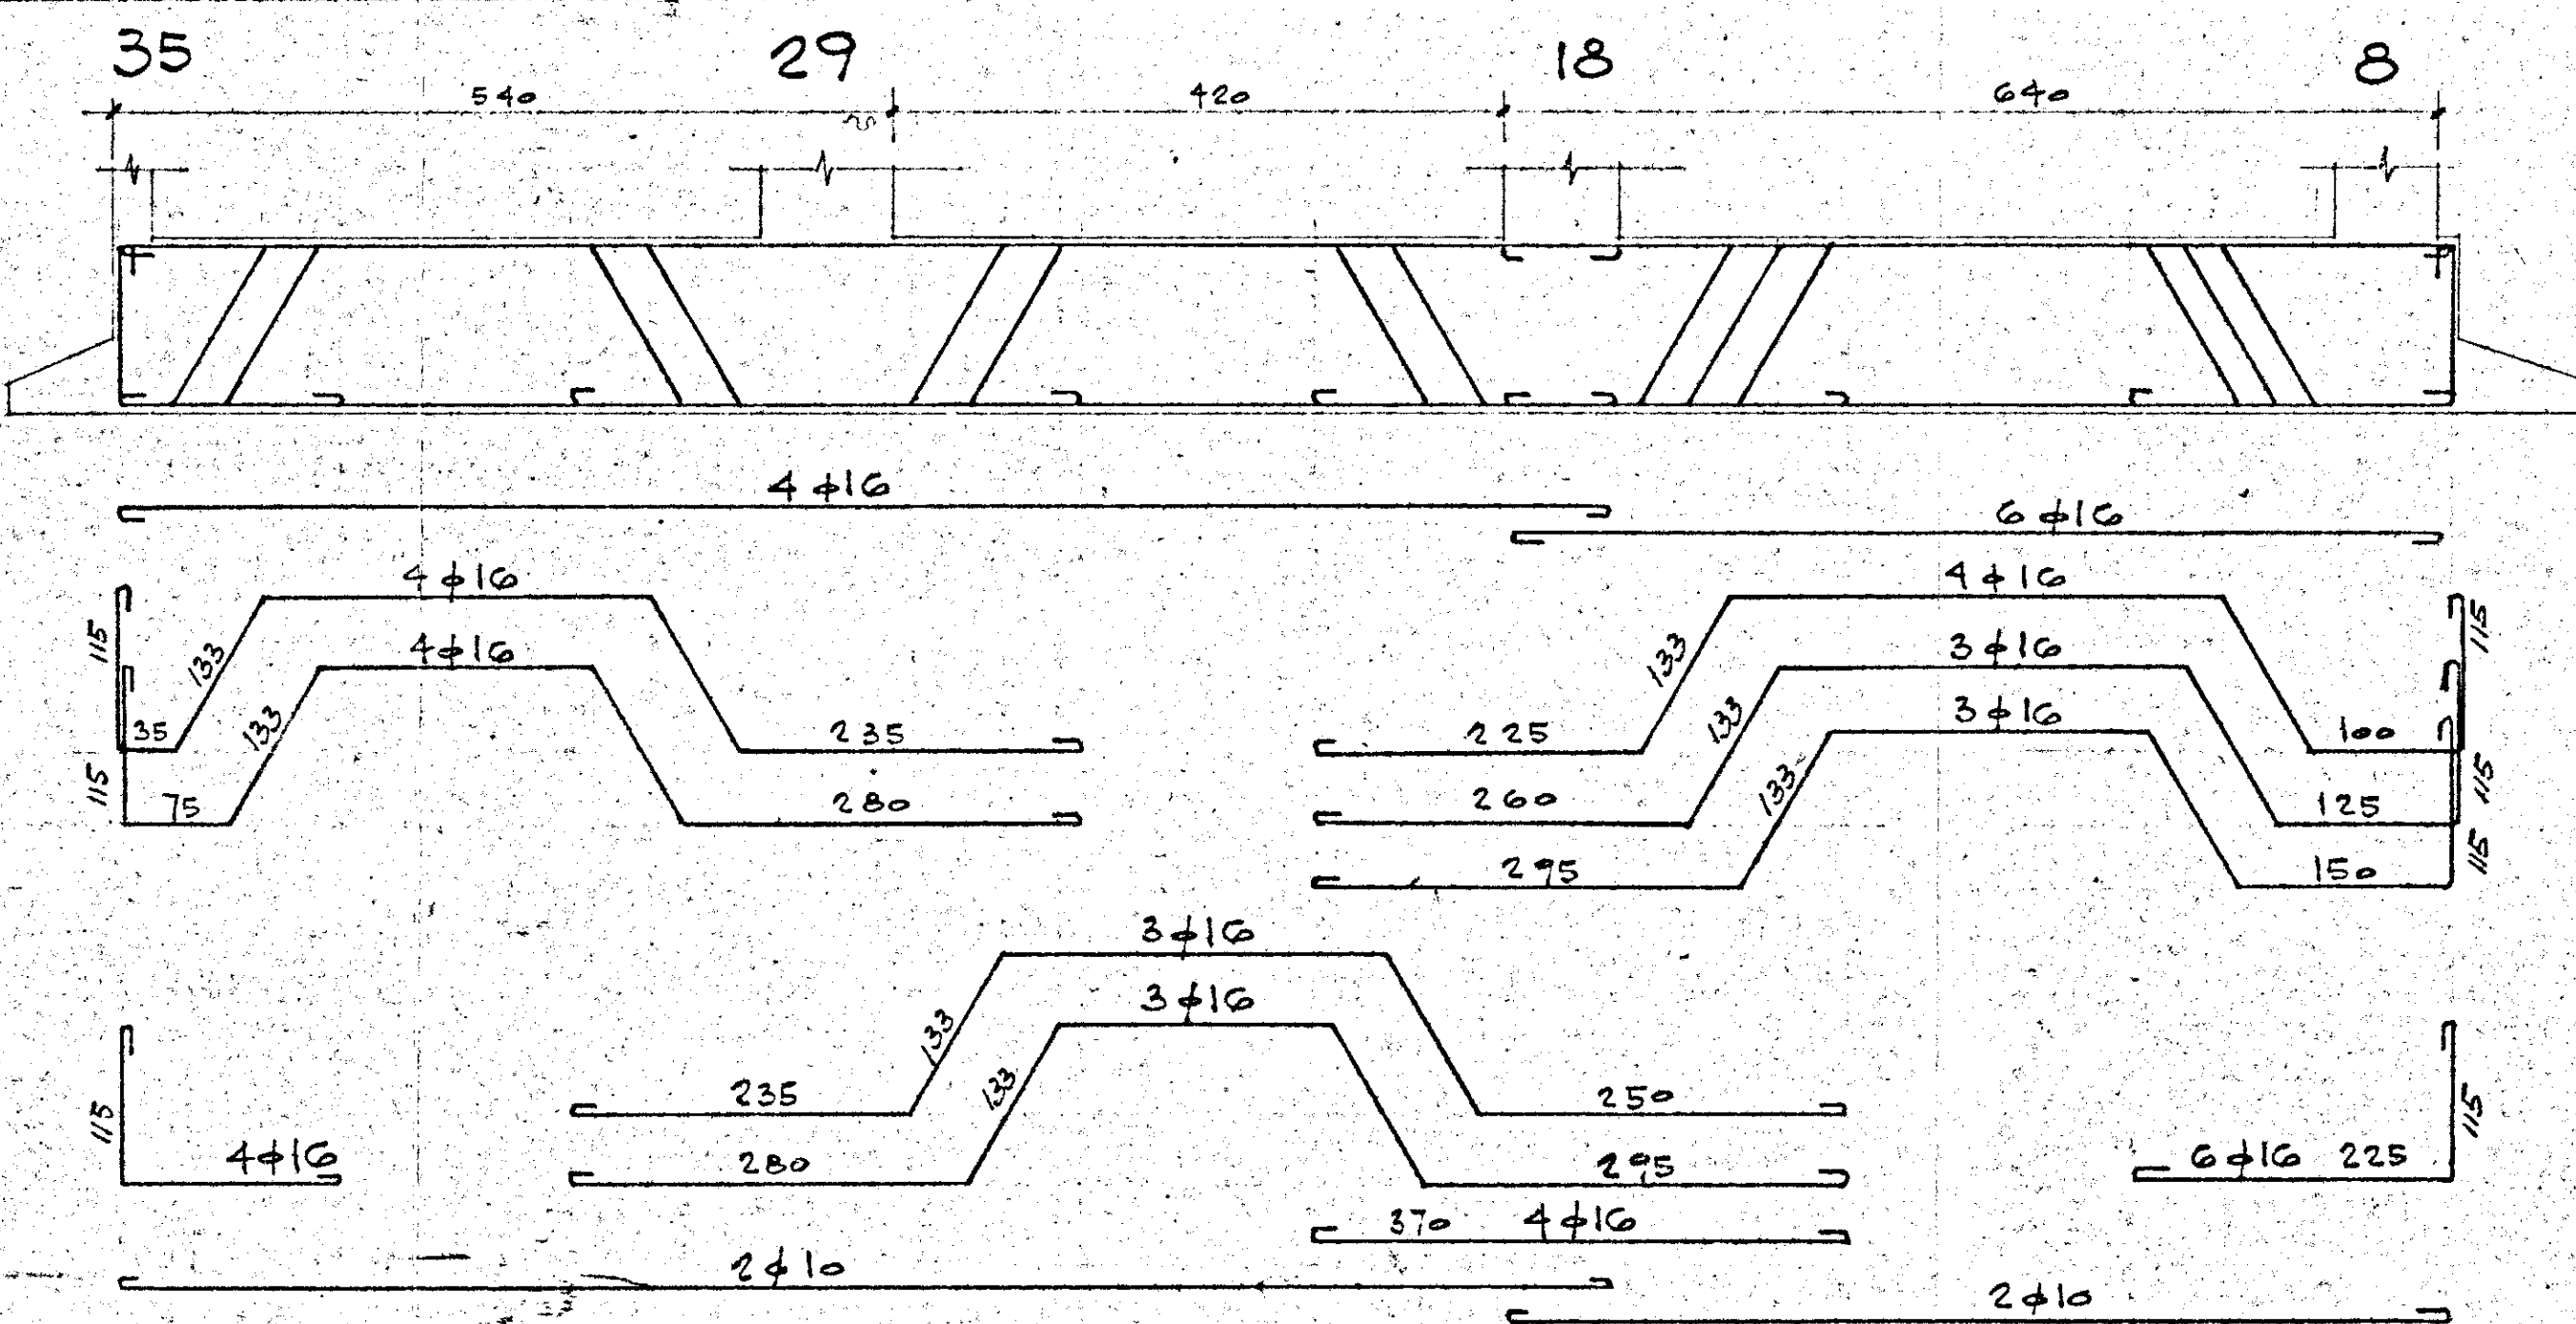
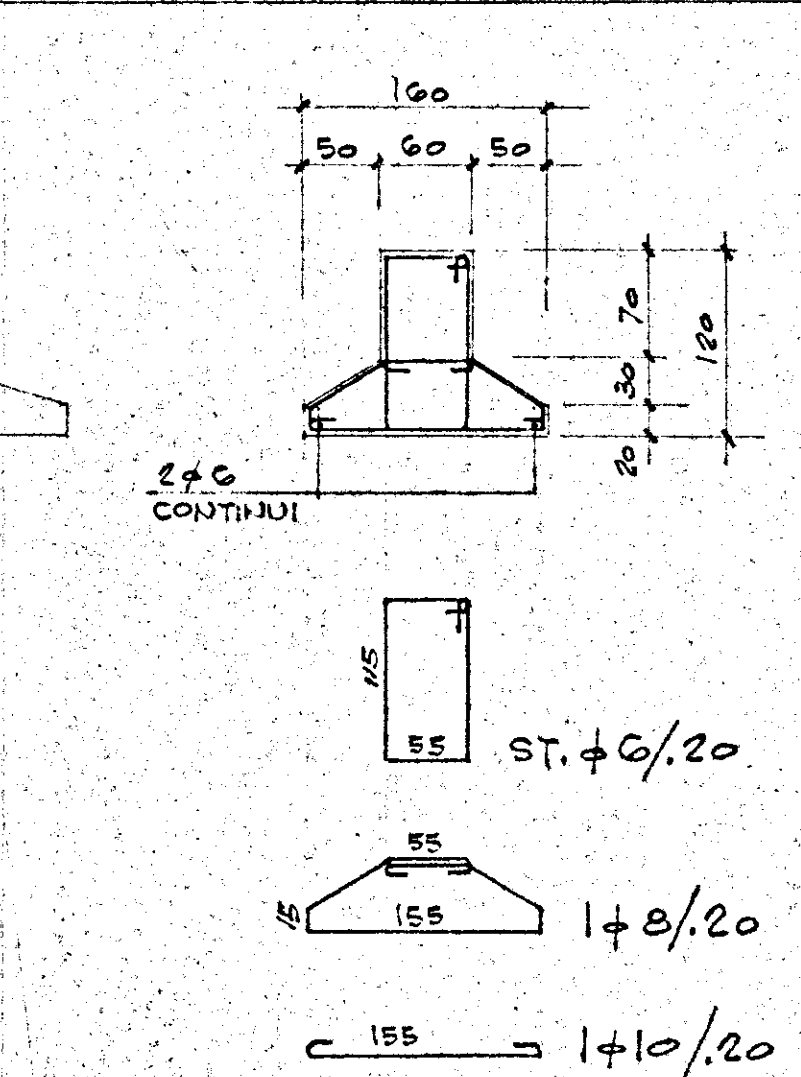
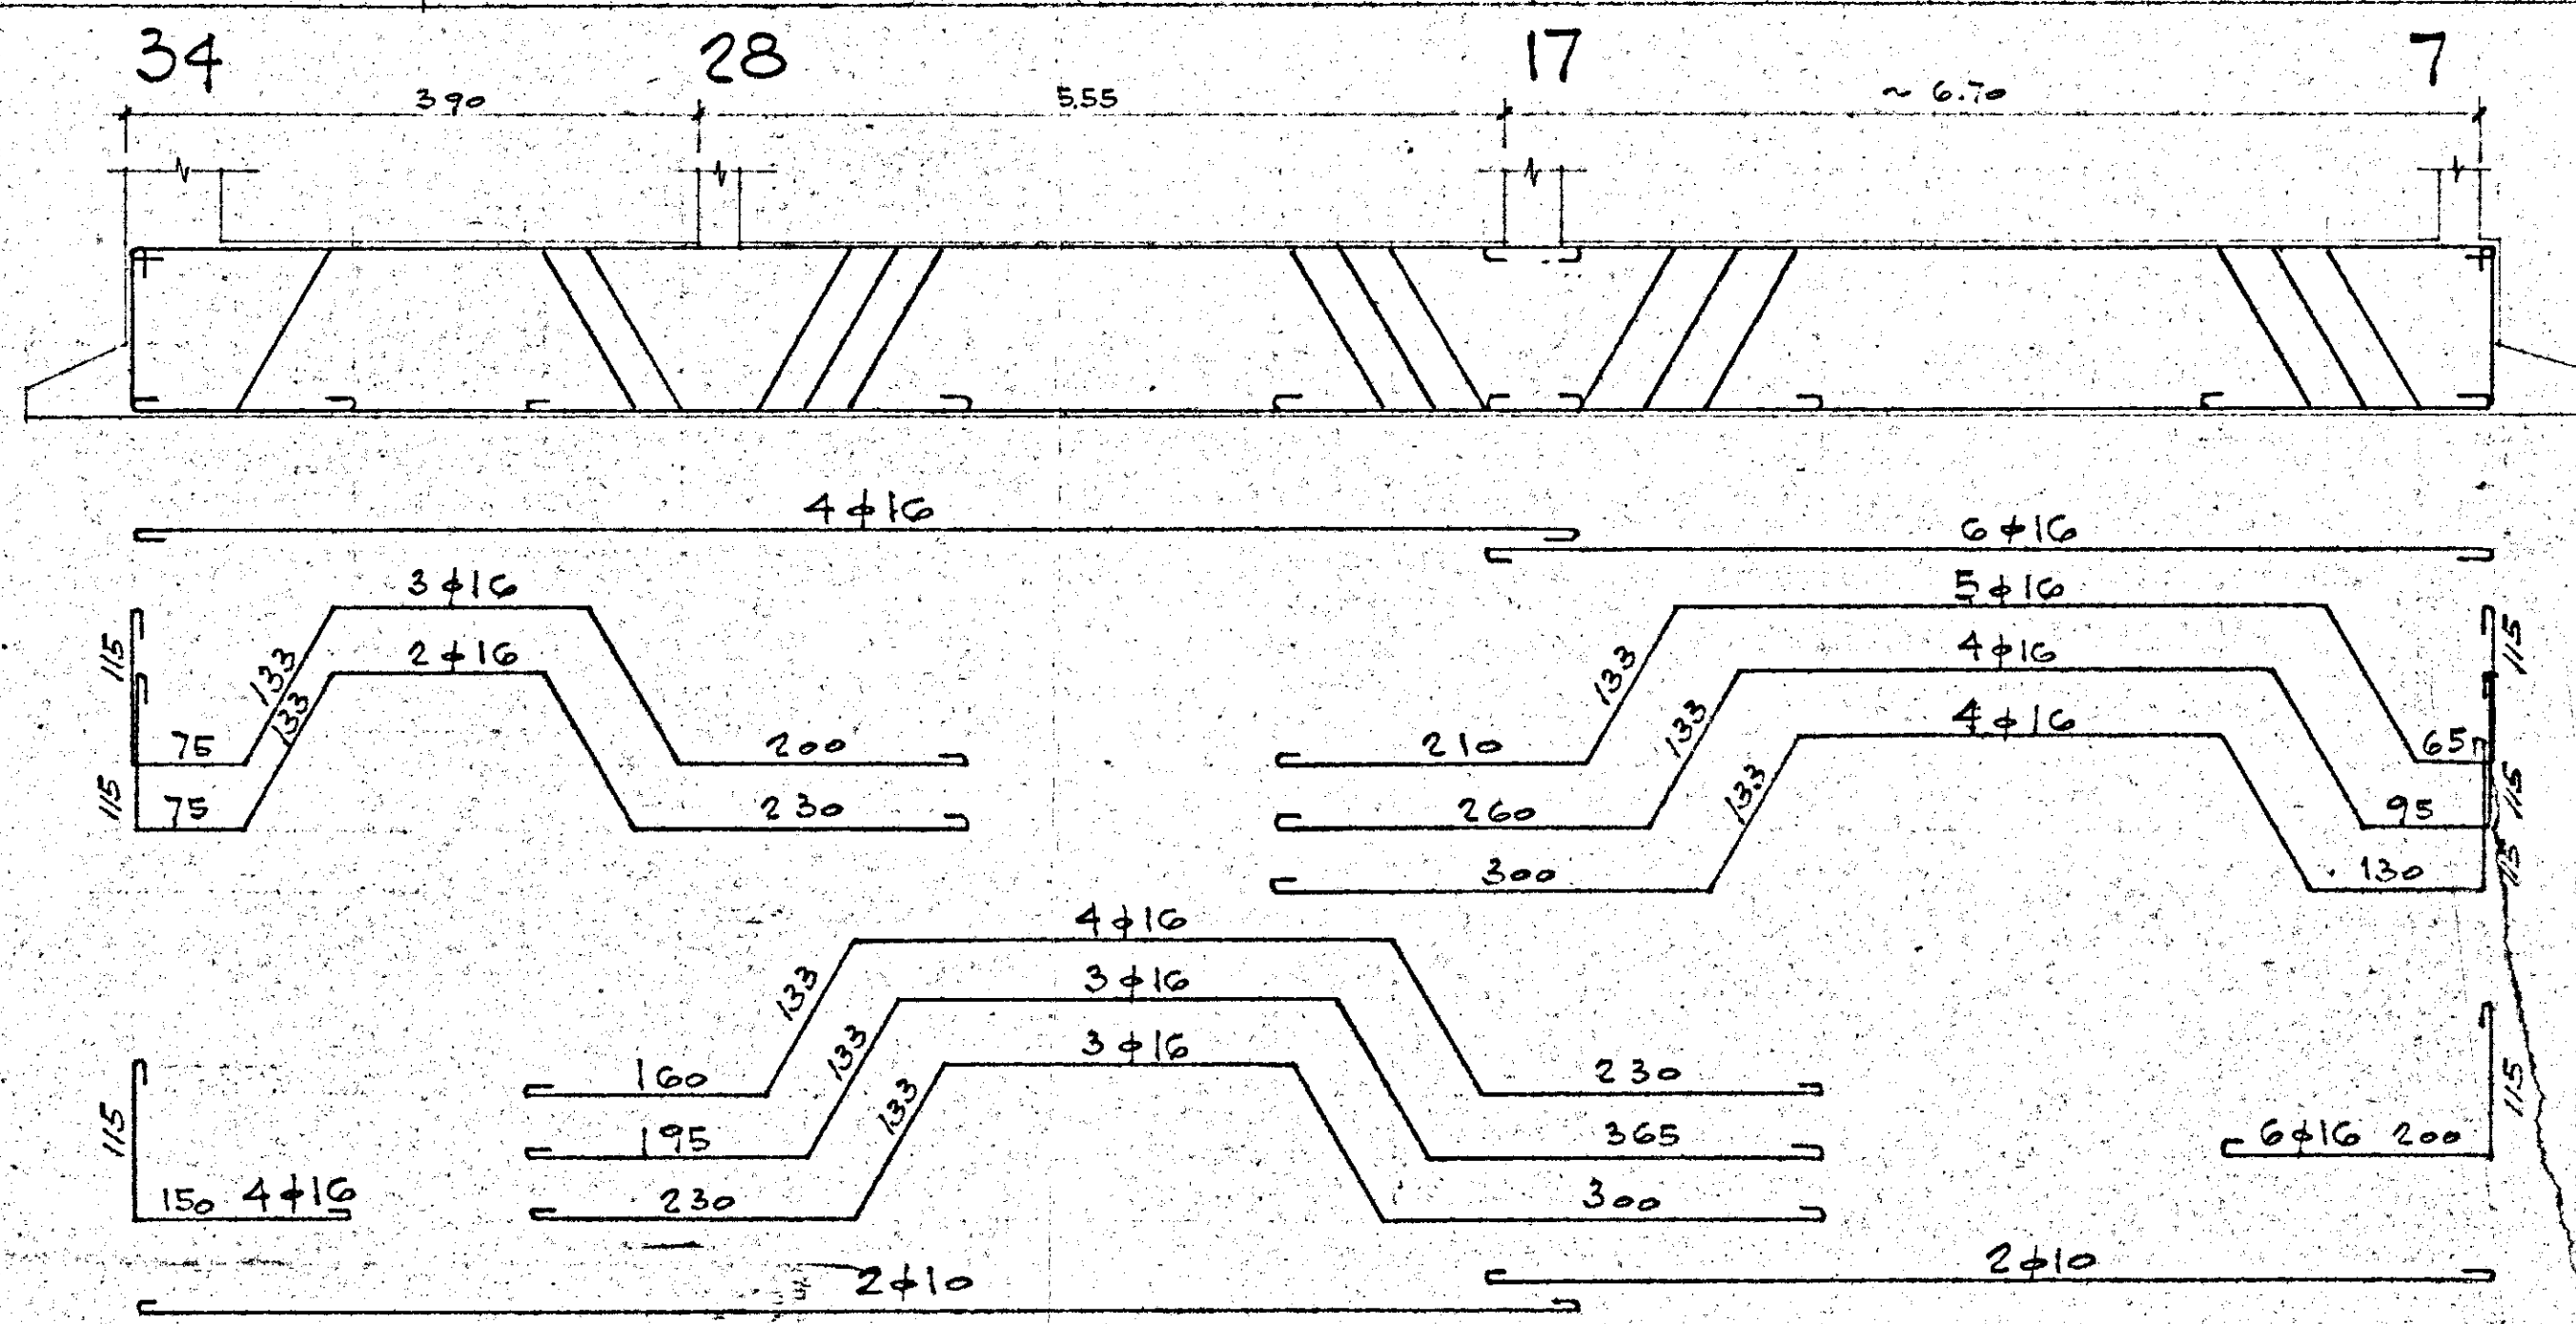
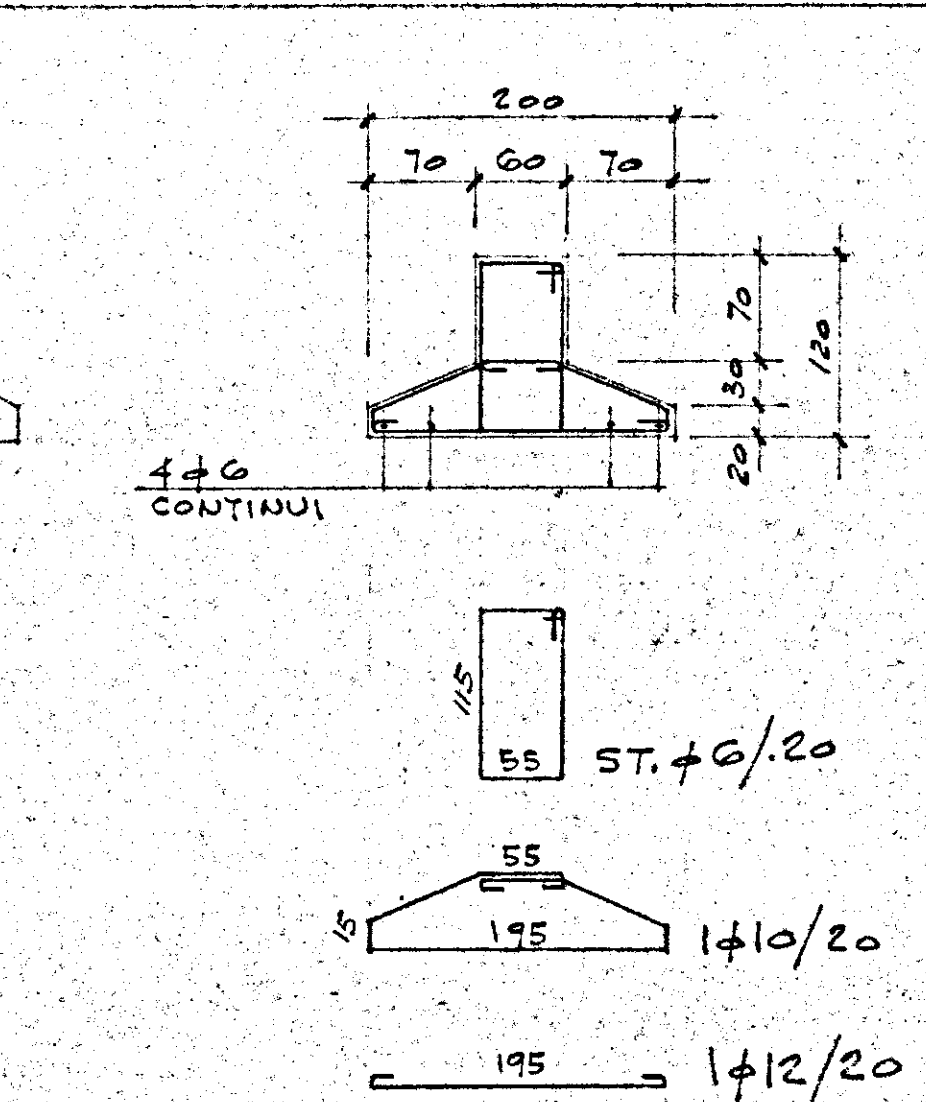
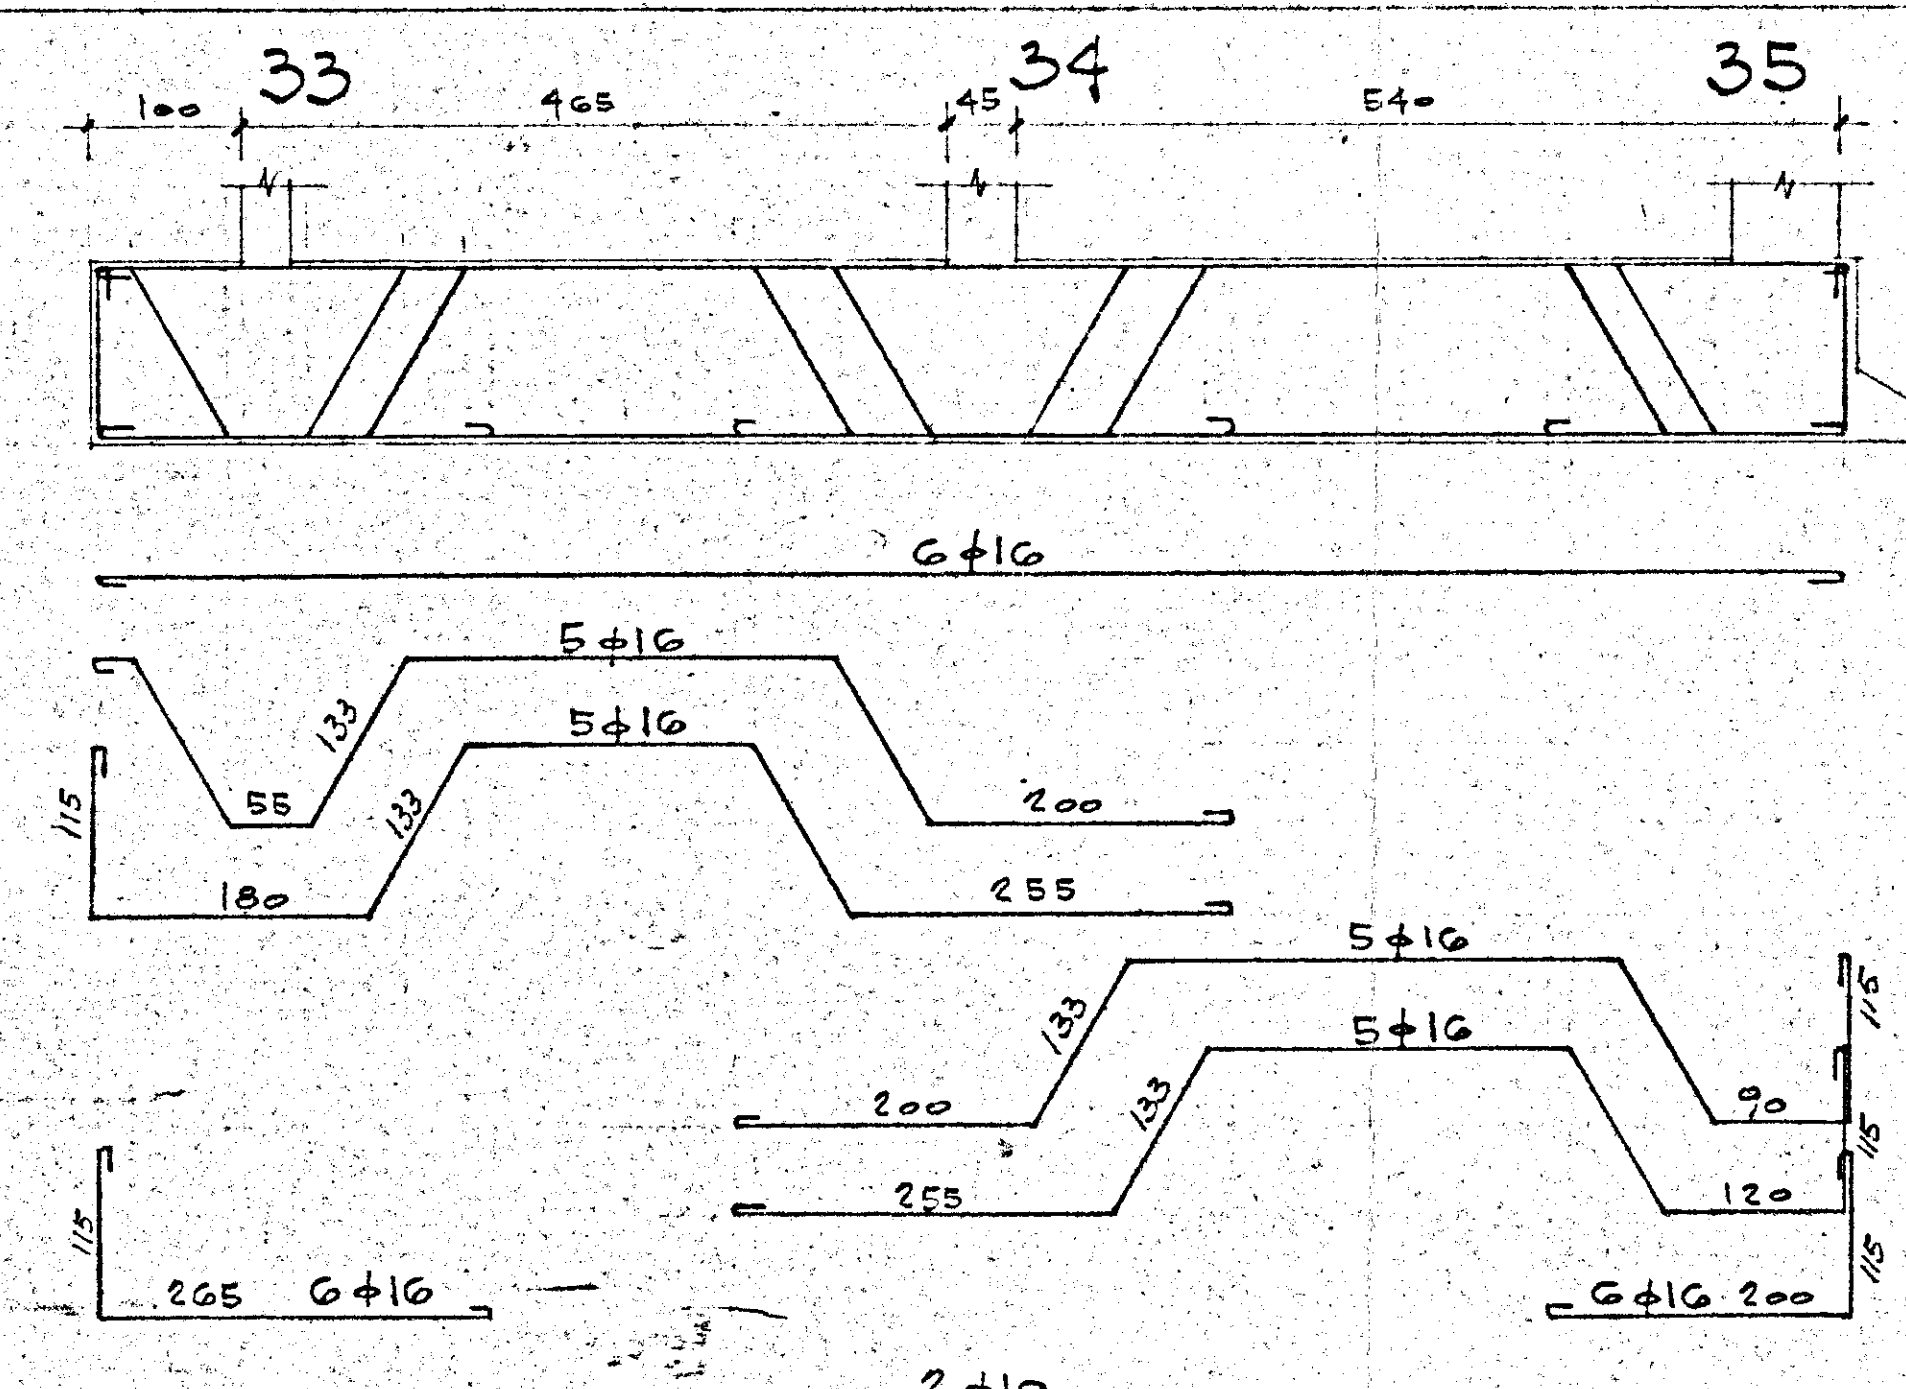
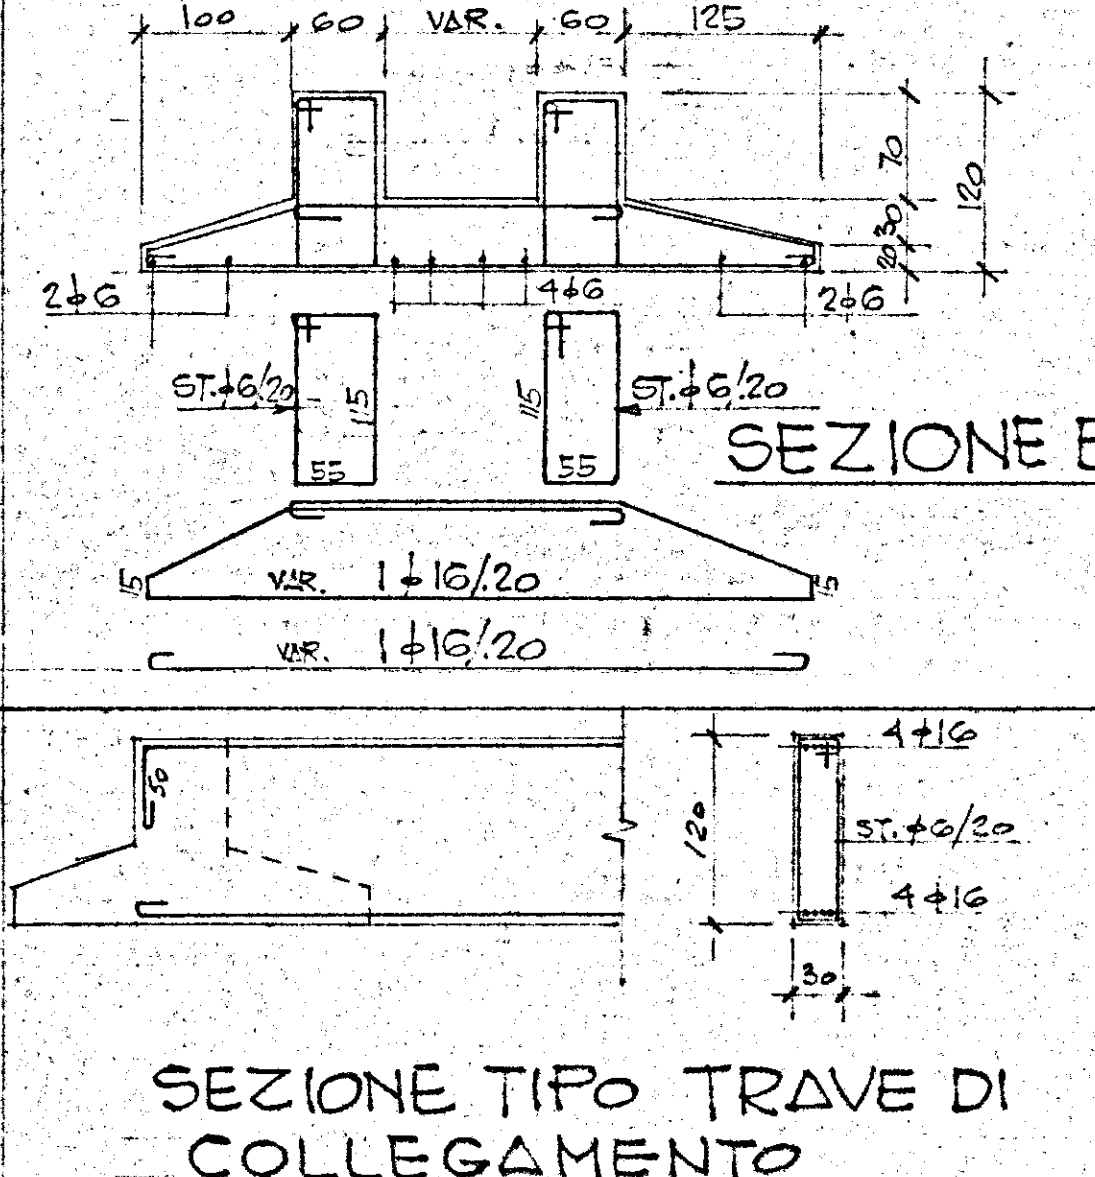
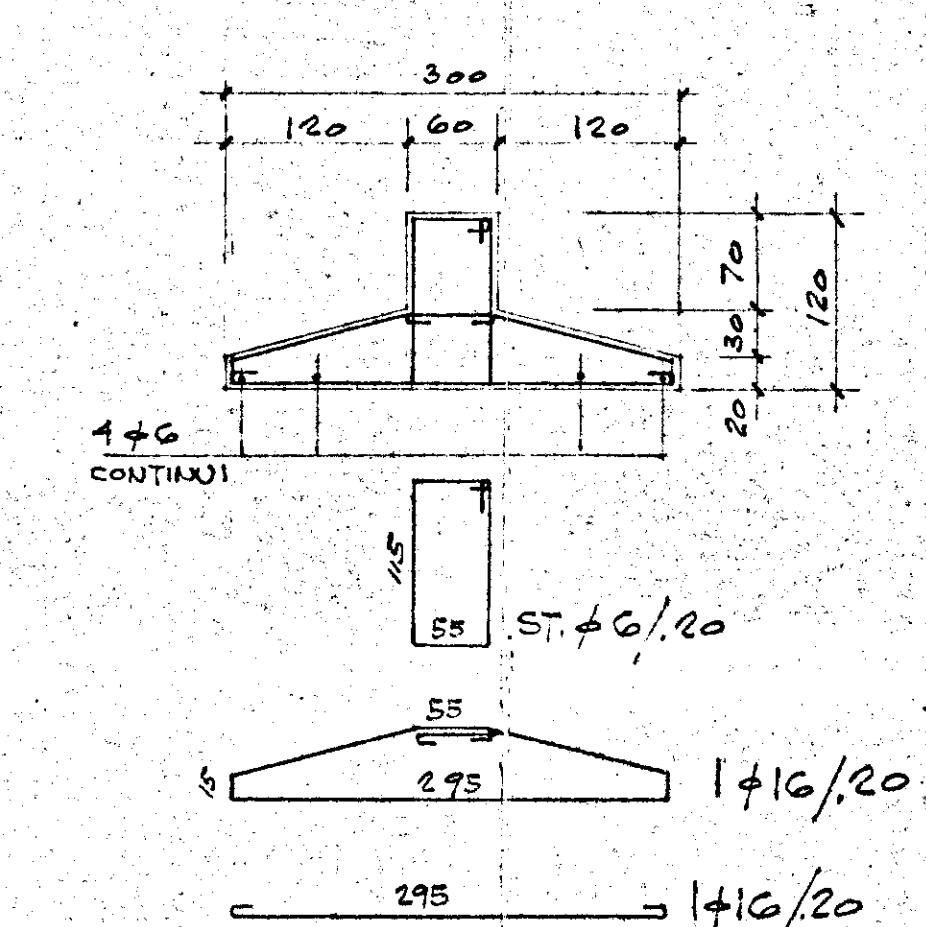
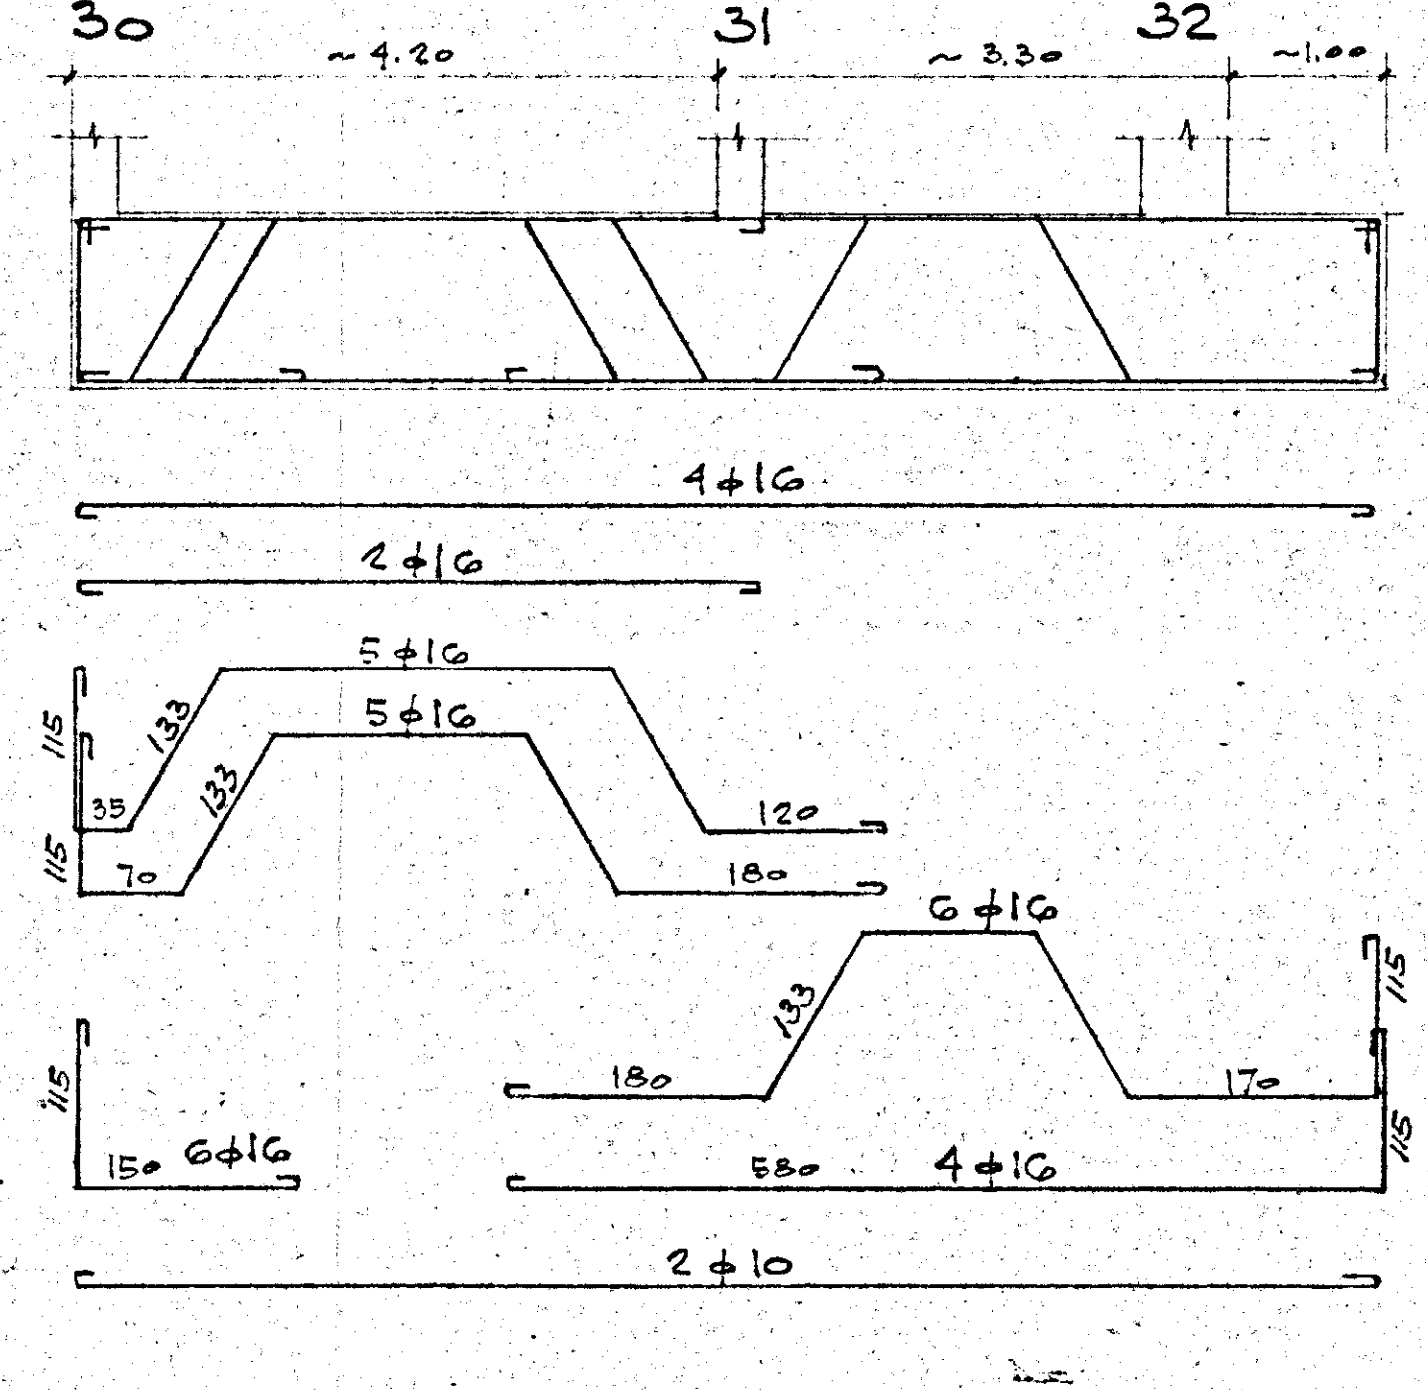
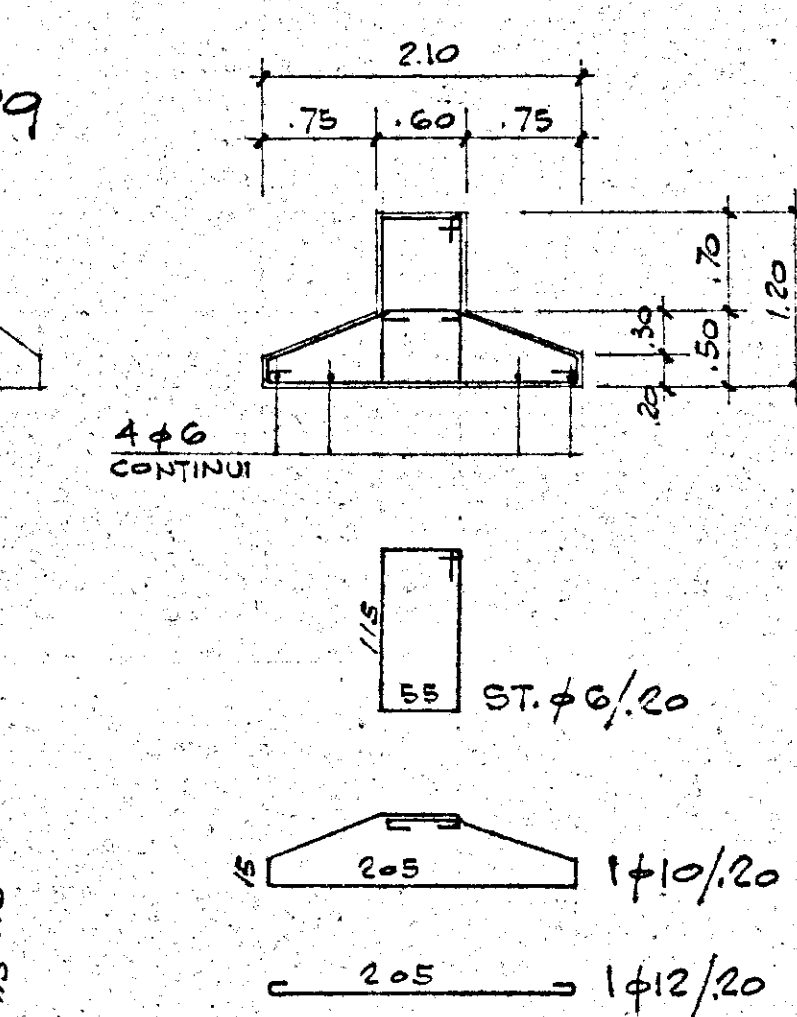
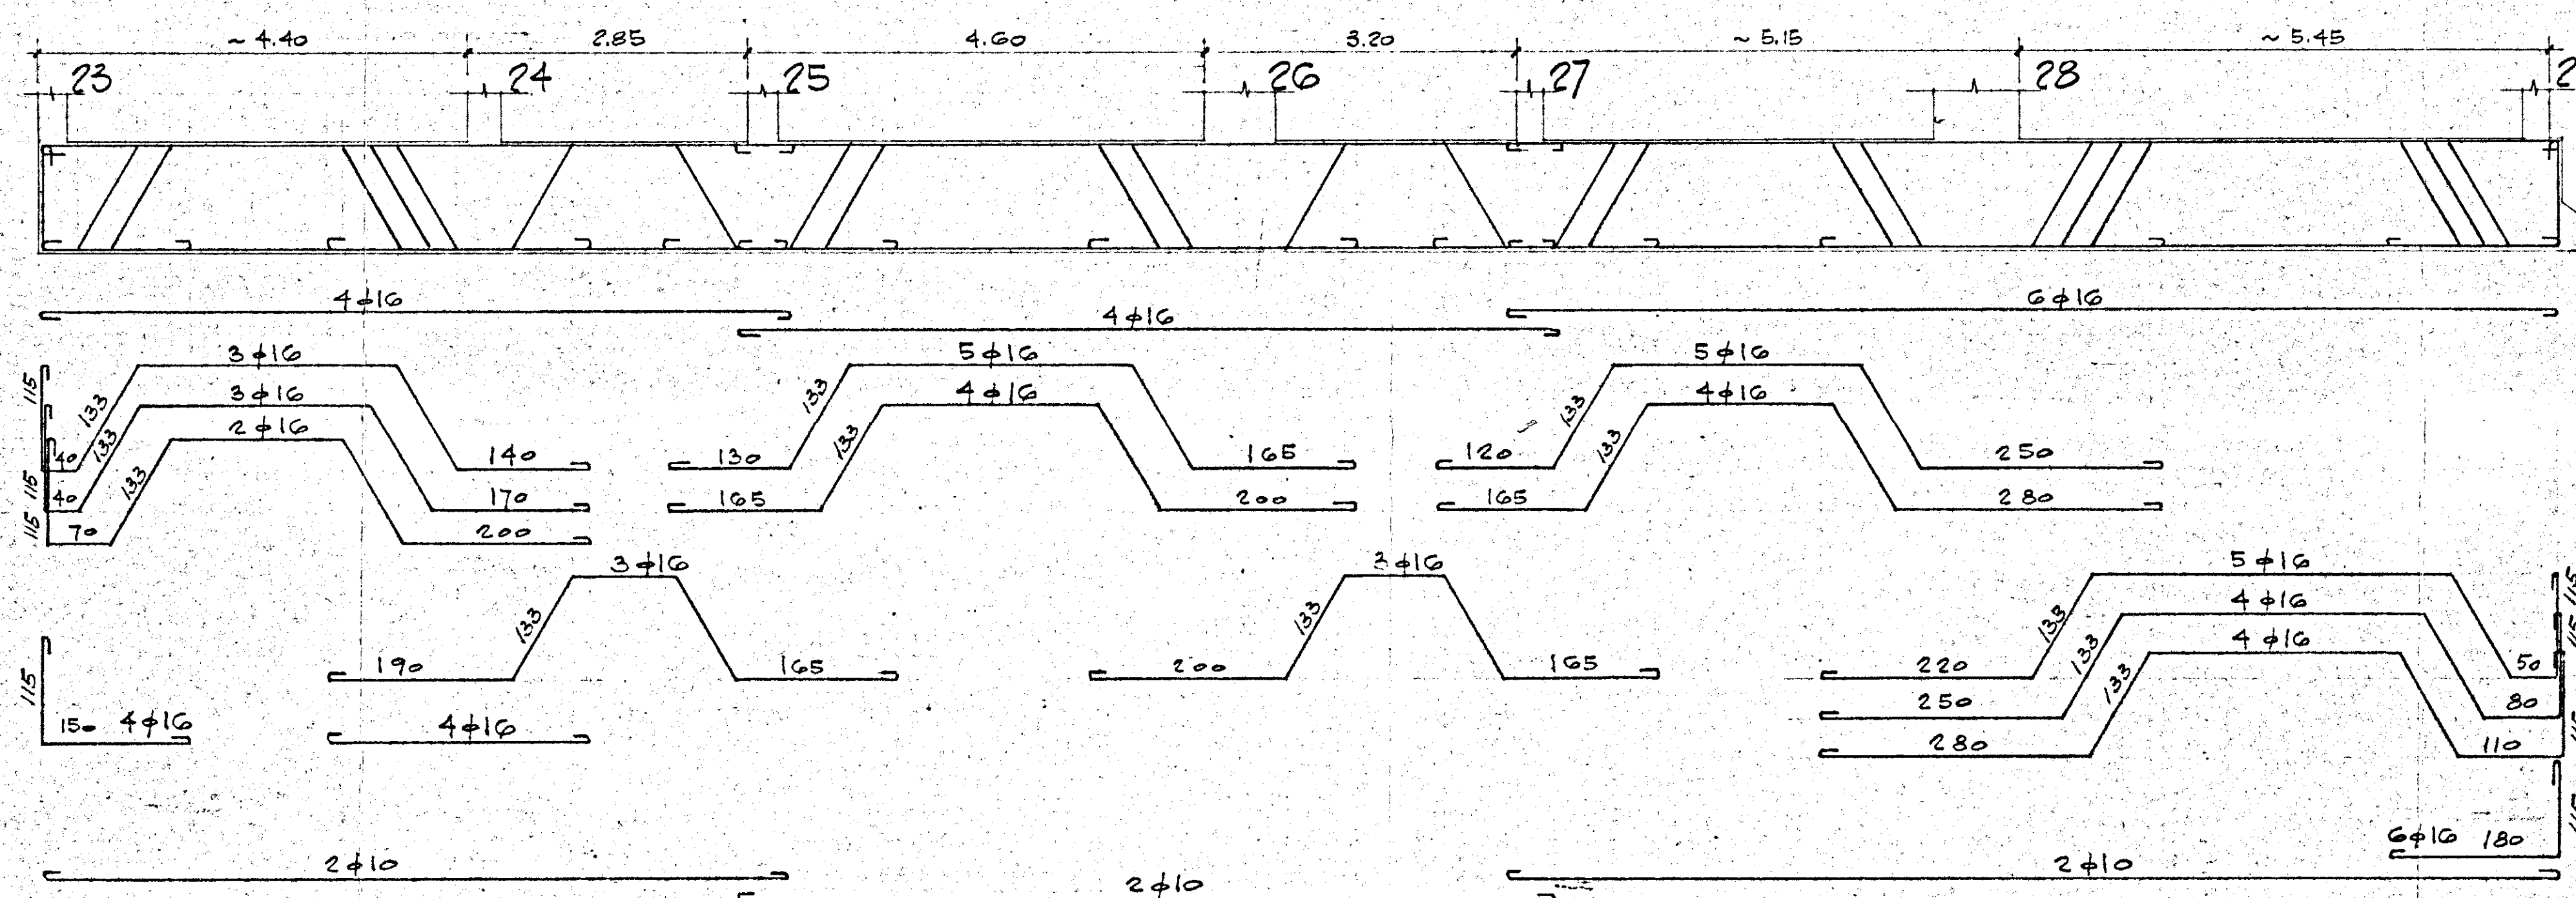
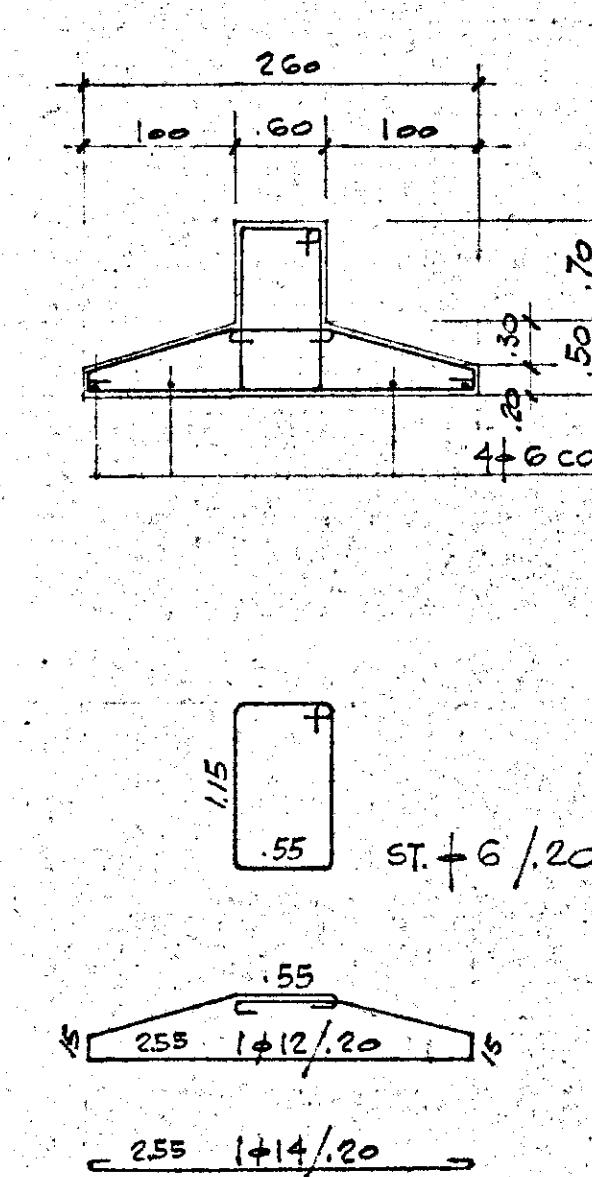
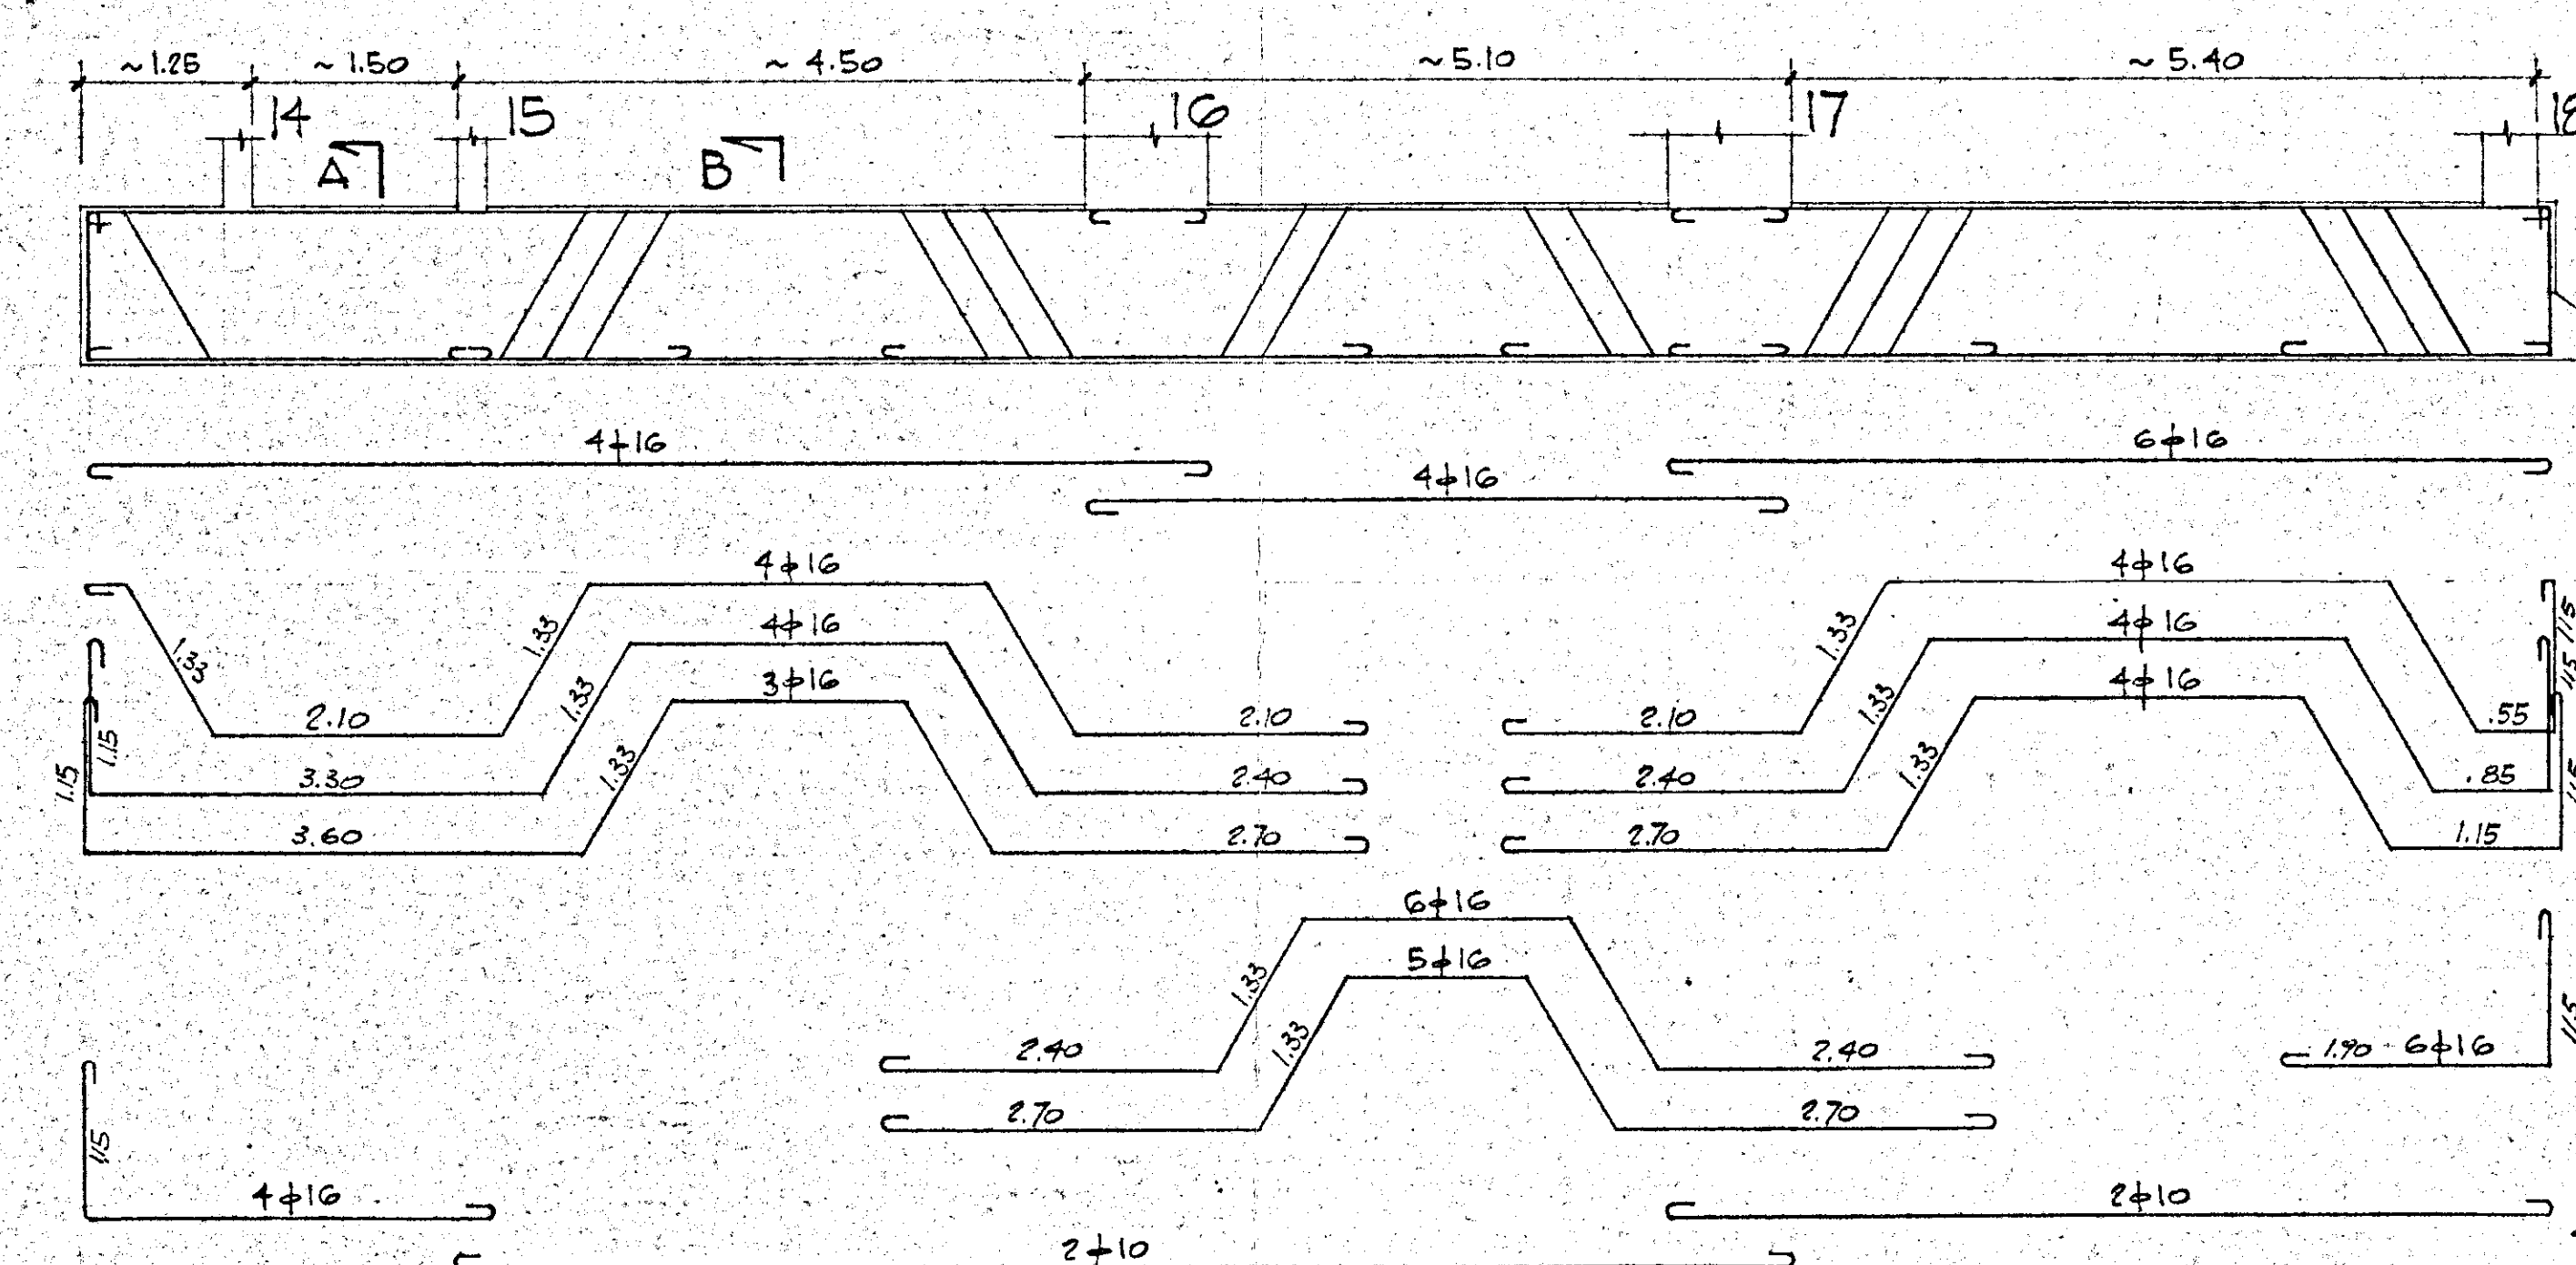
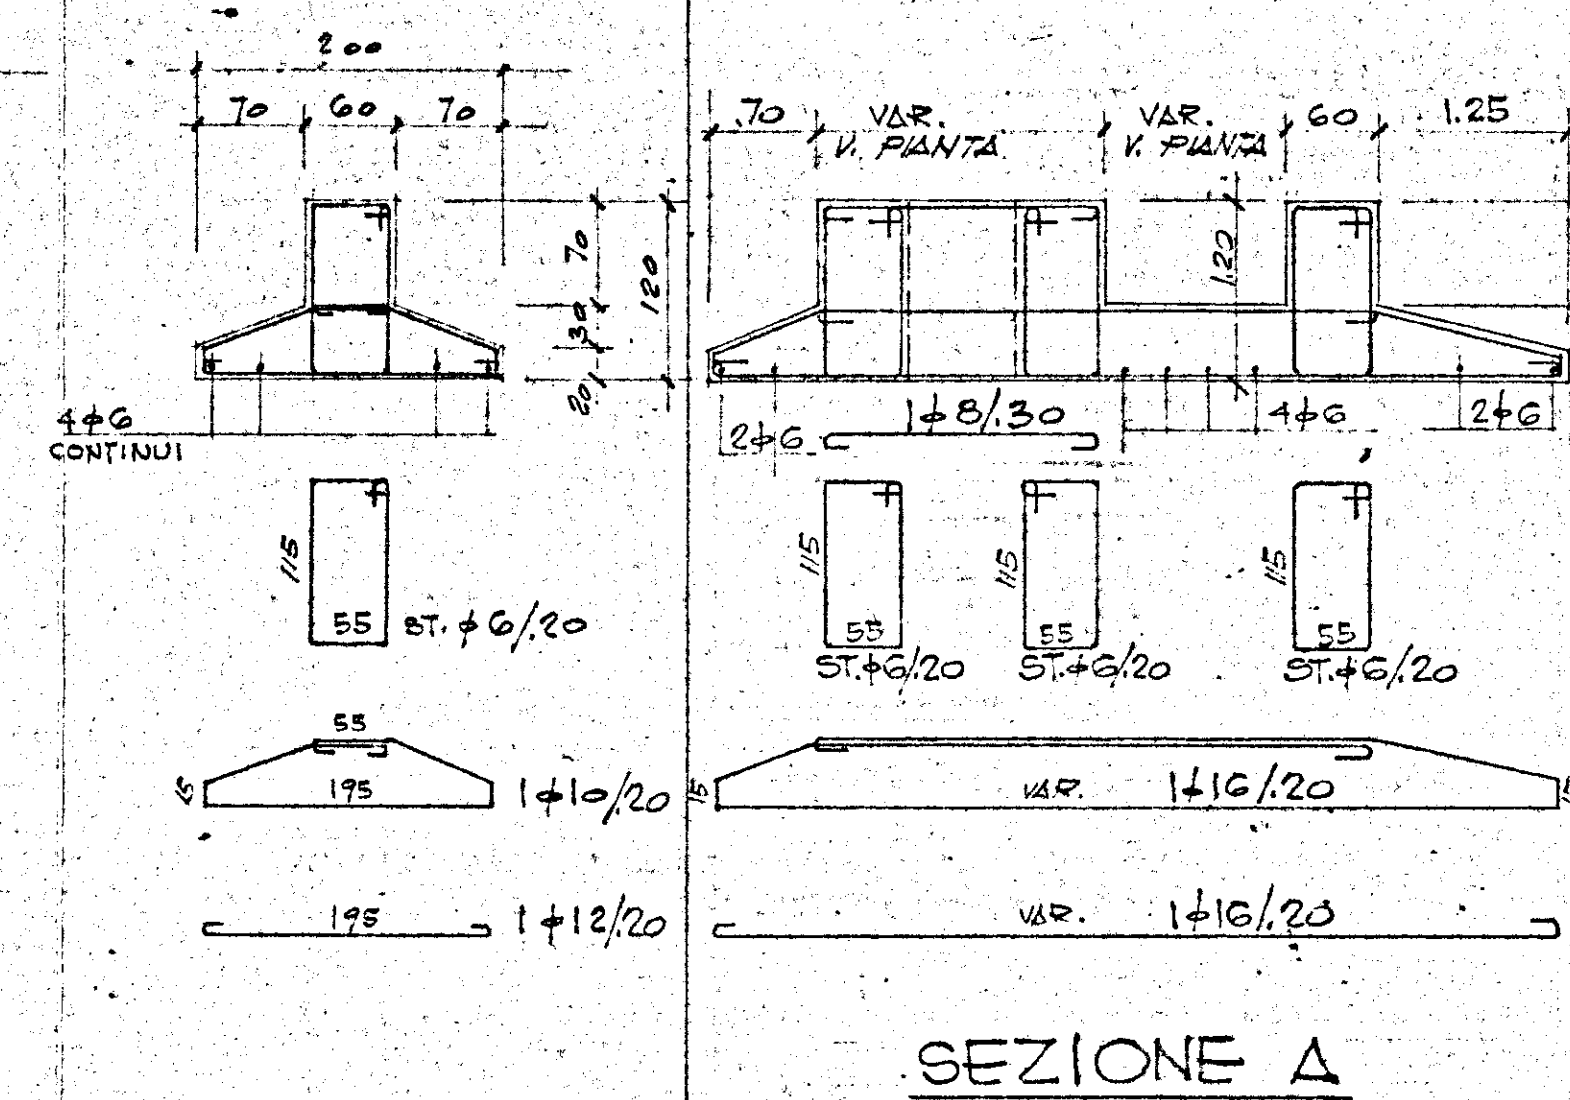
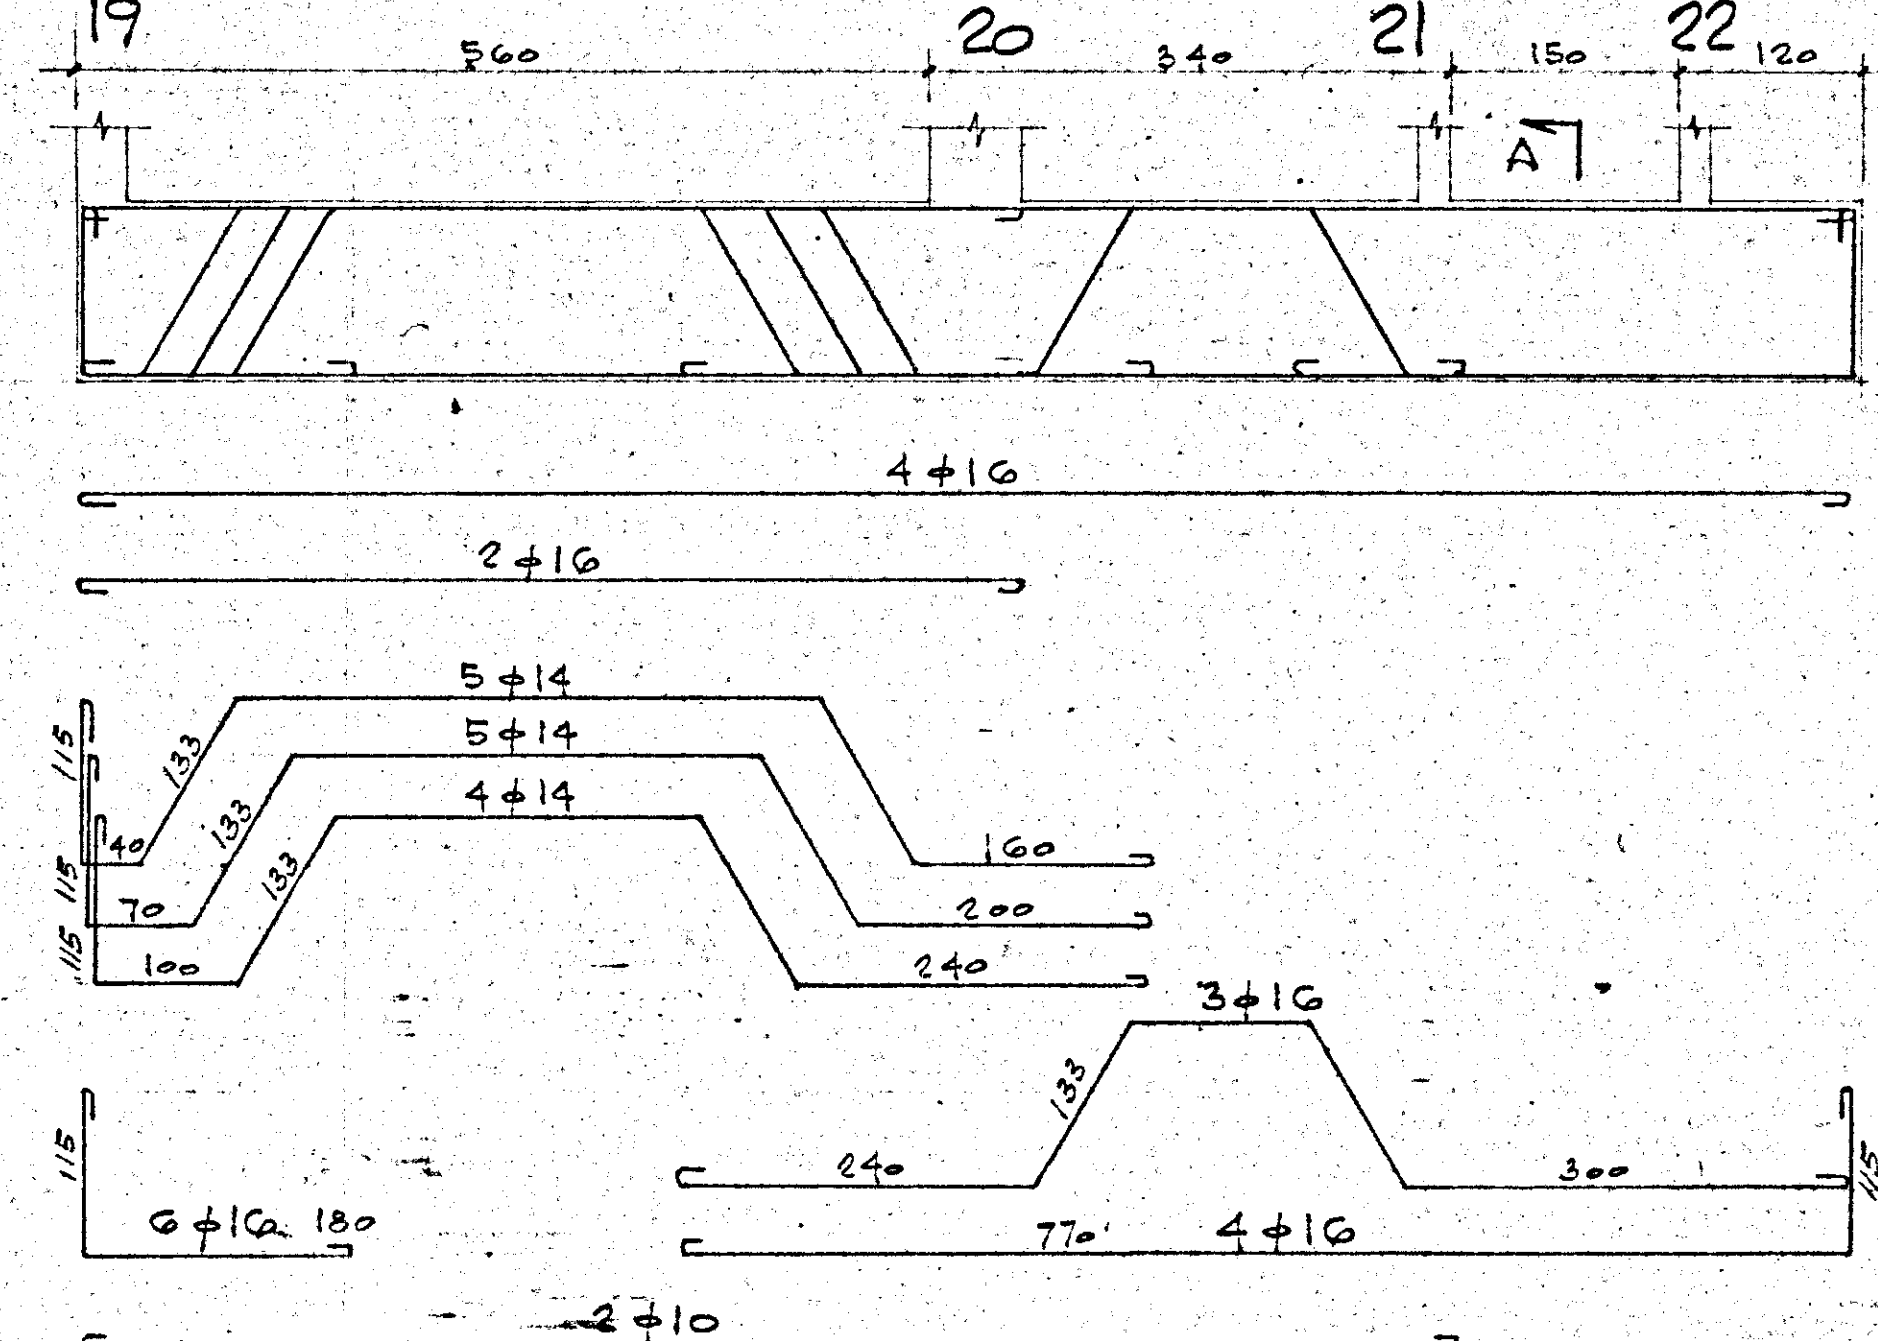
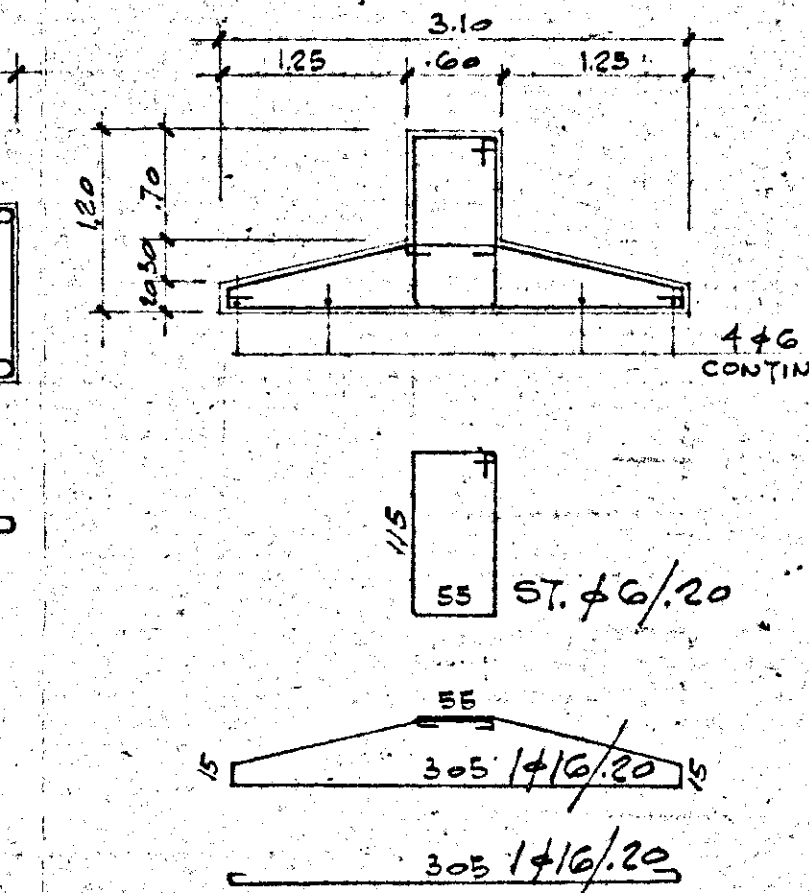
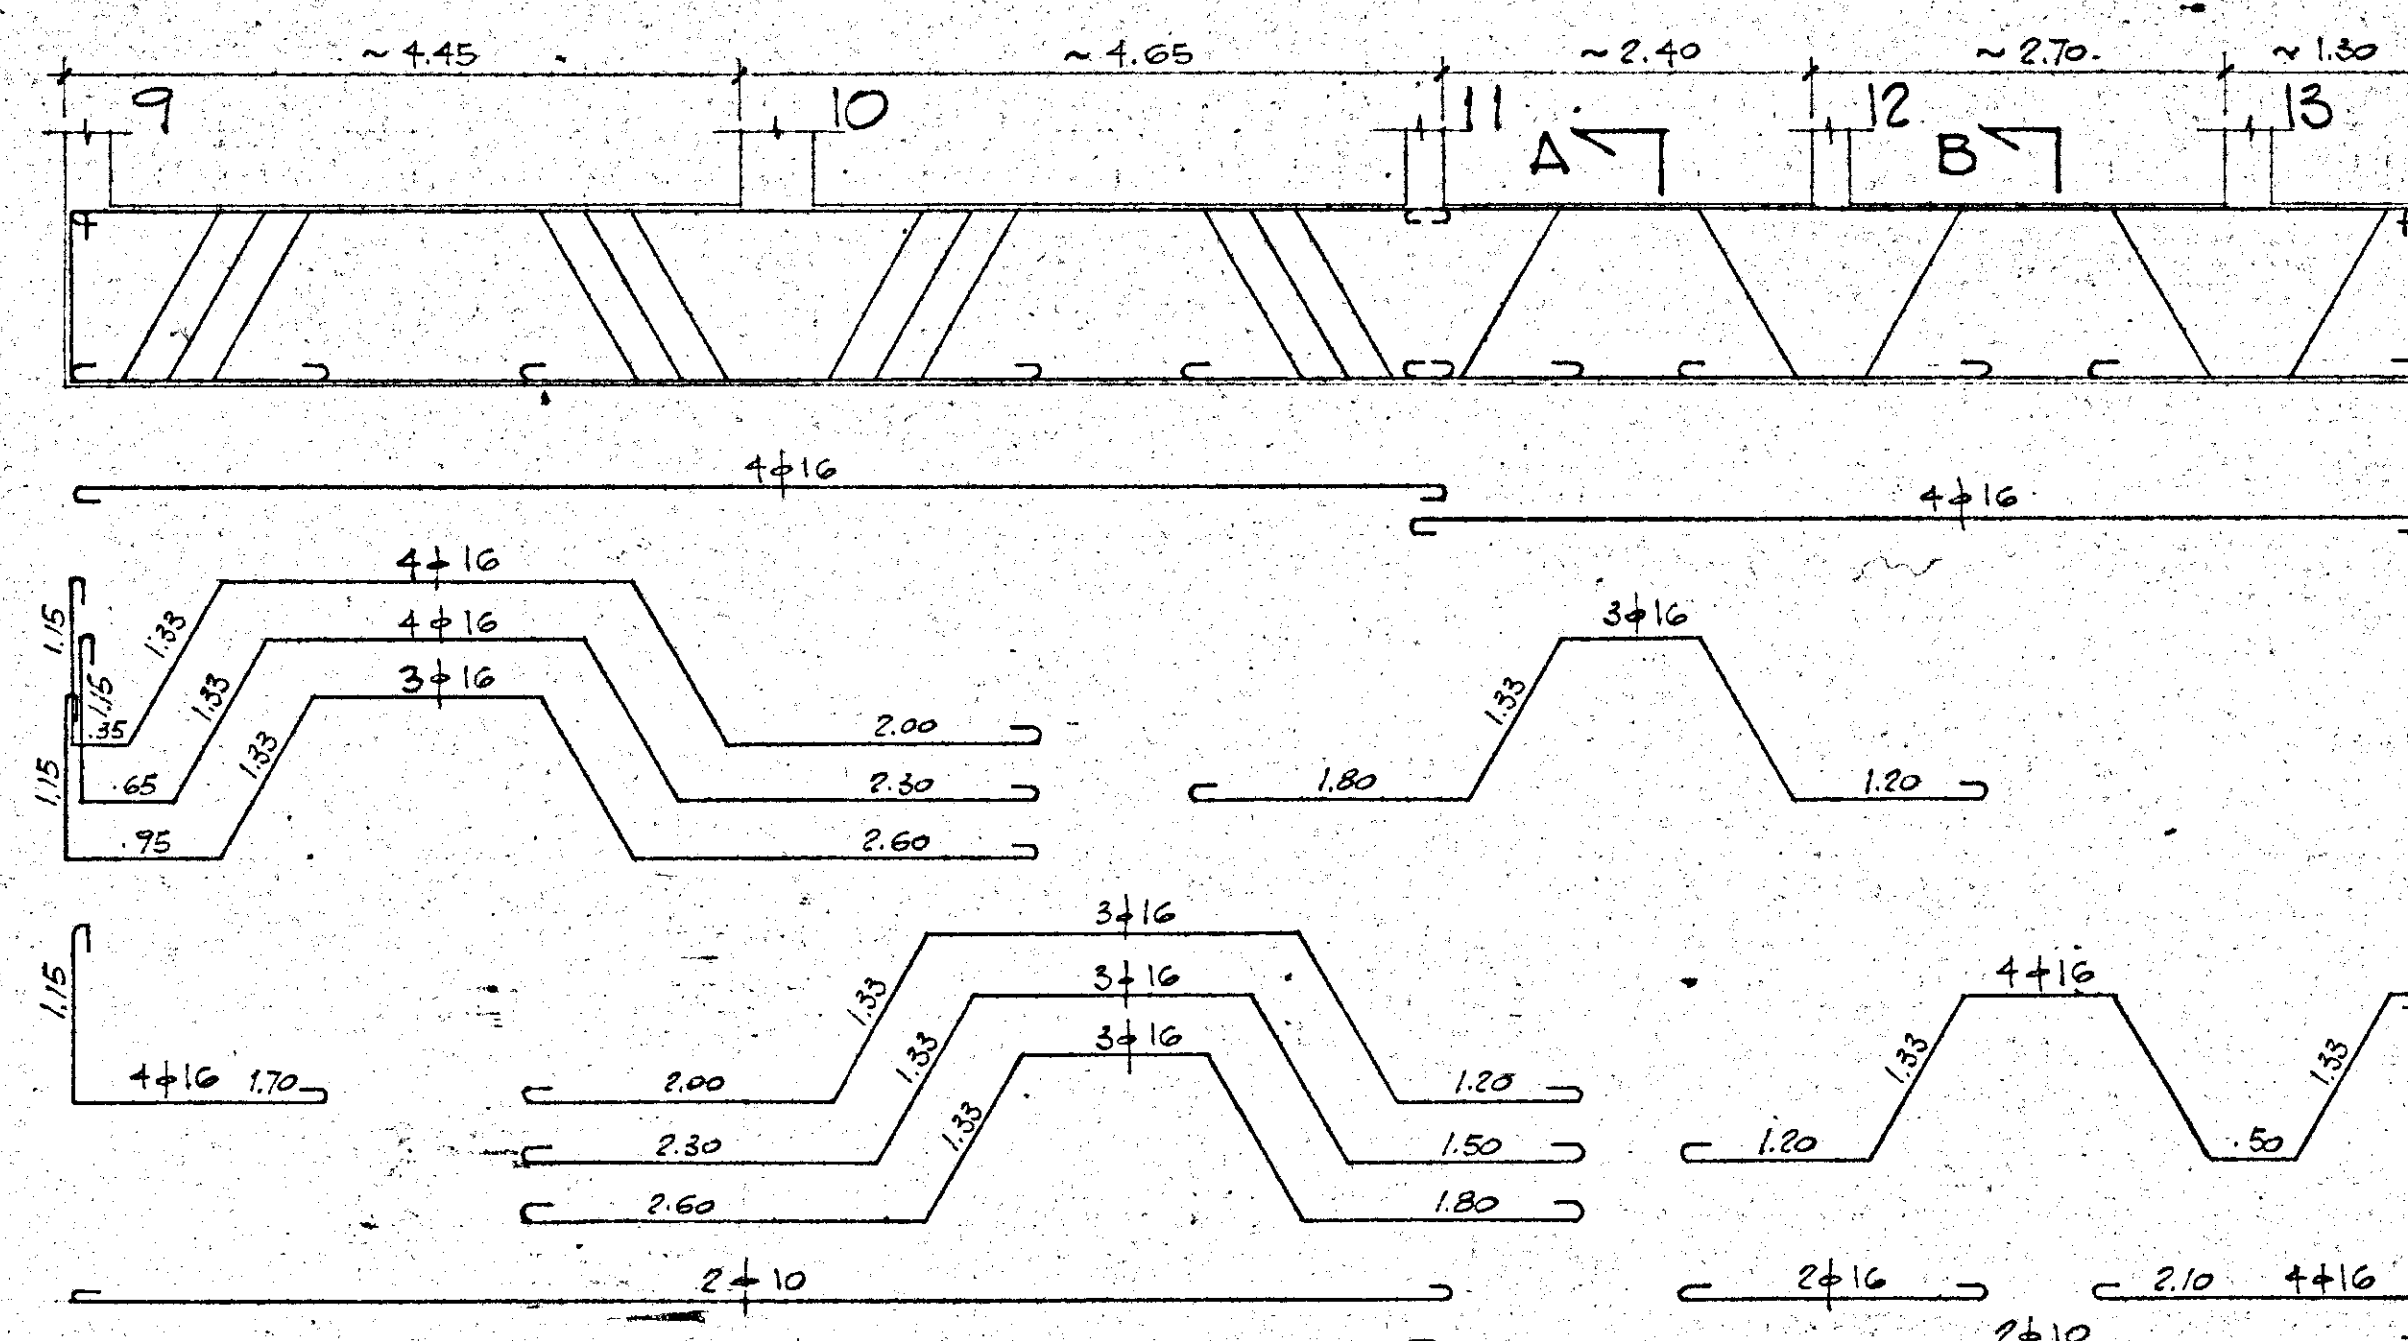
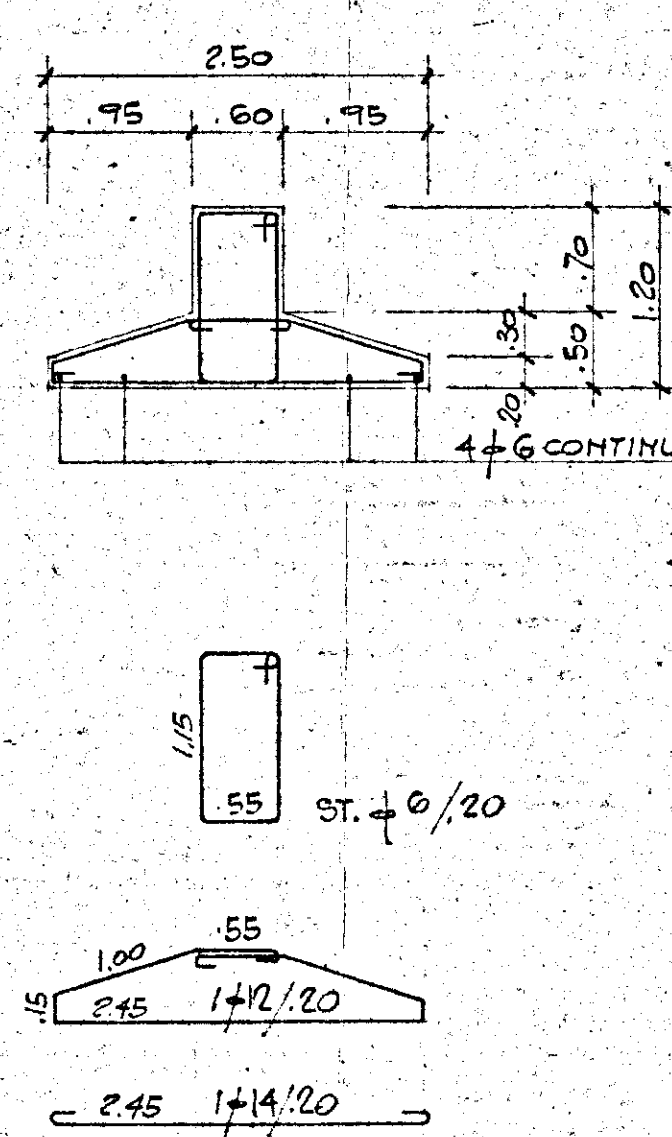


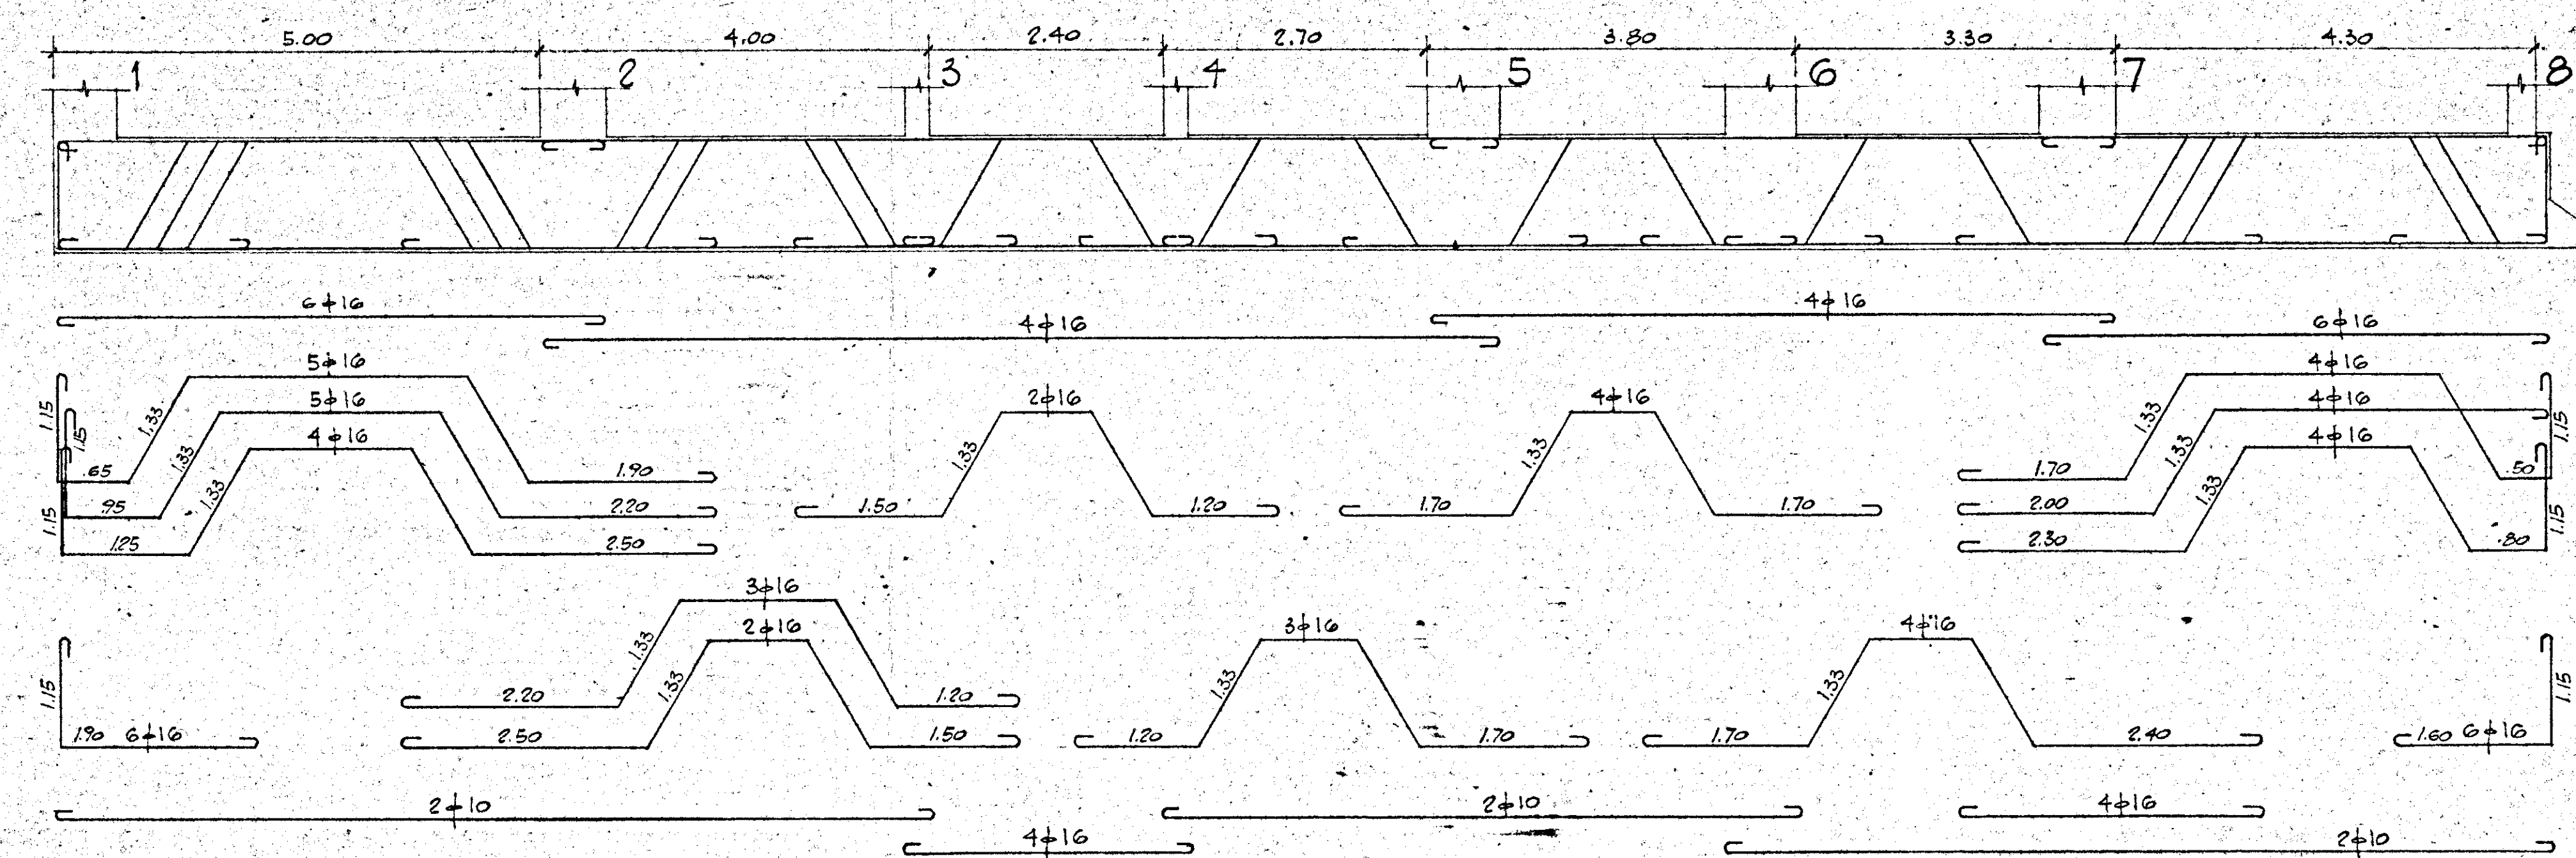

14-12-66 SEZ. A & B RELATIVE TRAVI 14-15-17 & 18-19-21-23		426-215
DATA ASSICURAMENTI		DISSEGNO
COOP. "LUNEDI" BRINDISI		
ARMATURA TRAVI ROVESCIE DI FONDAZIONE		DIS.N°
CALCESTRUZZO C 25	SCALA 1:50	STESURA F.B. ADG
ARMATURA TIPO G 80	DATA 12-12-66	46302
FERRO AR 50-60		