MOBI scala 1:1

CASELLARIO ESTERNI

SCALA 1:50

ESSENZA	A B E T		
TIPO	1	2	3
PROSPETTI VISTI DALL'INTERNO LUCE ARCHITETTONICA IN METRI D = DESTRA S = SINISTRA	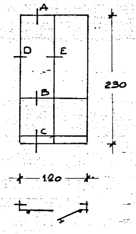 A D E B C 230 120	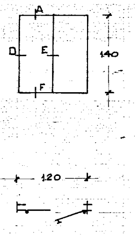 A D E F 140 120	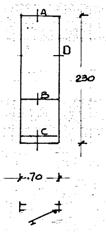
SENSI D'APERTURA			n°3 S n°3 D
QUANTITA'	TIPO B n°18 " D " 18	TIPO B n°12 " D " 18	TIPO B n°6
AVVOLGIBILE FISSA	PLASTICA		

Gestione Case Lavoratori

LEGGE 14/2/63 N° 60

INTERVENTO n° 82

Stazione Appaltante

I.A.C.P.

QUARTIERE C.E.P. - RIONE PARADISO -
EDILIZIA SOVVENZIONATA BRINDISI
AREA B

DATA

AGGIORNAM.

3366

11

ABACO INFISSI ESTERNI E MOBI

ARCHIVIO

ING. N. VIVARELLI SCARASCIA	EDILIZIA	
ING. N. VIVARELLI SCARASCIA	IMPIANTI	
ING. G. CASANOVA	STRUTTURE	
ING. A. MALGARI	PROGRAMMAZIONE	
DIREZIONE LAVORI	I.A.C.P.	

NOTE

CONTROLLO

VISTO

E			
4	5	6	7
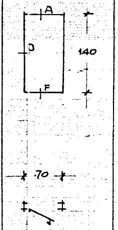	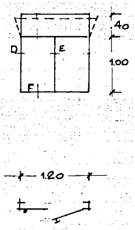 D E F .40 1.00 1.20	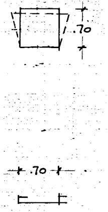	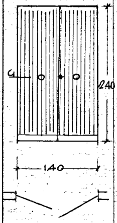
n°6 S n°6 D			
TIFo D n°12	TIPO B n°4 TIPO D " 4	TIPO B n°7 TIPO D n°6	TIPO B n°1 " D " 1
	niente	rete metallica su telaio	niente

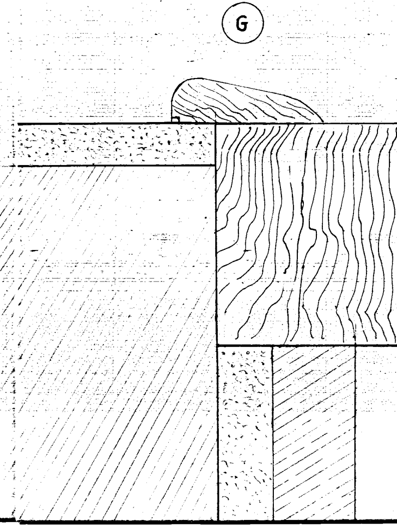

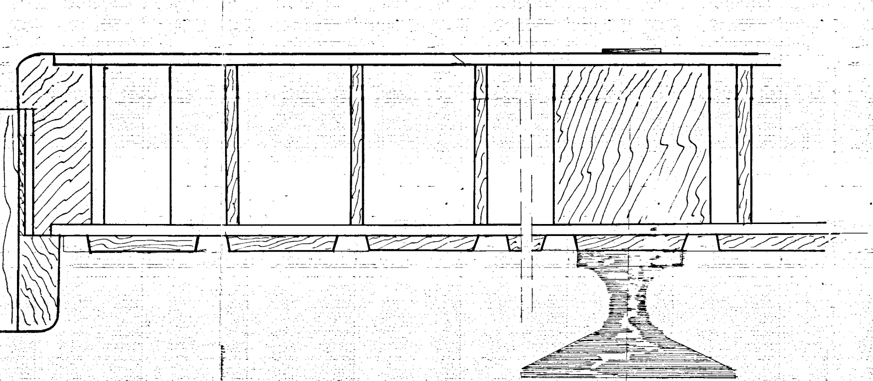

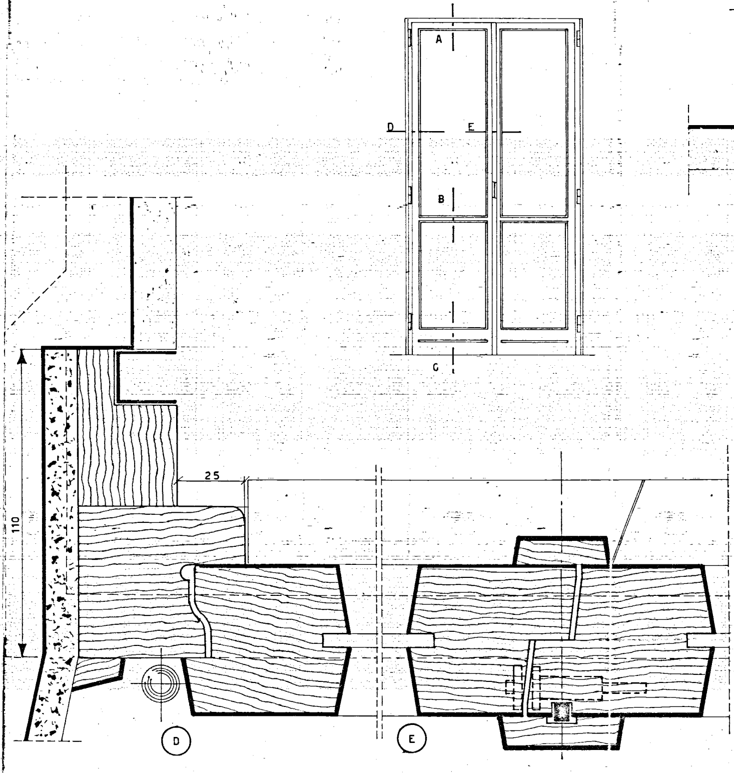
A
D
E
B
G
110
25
D
E

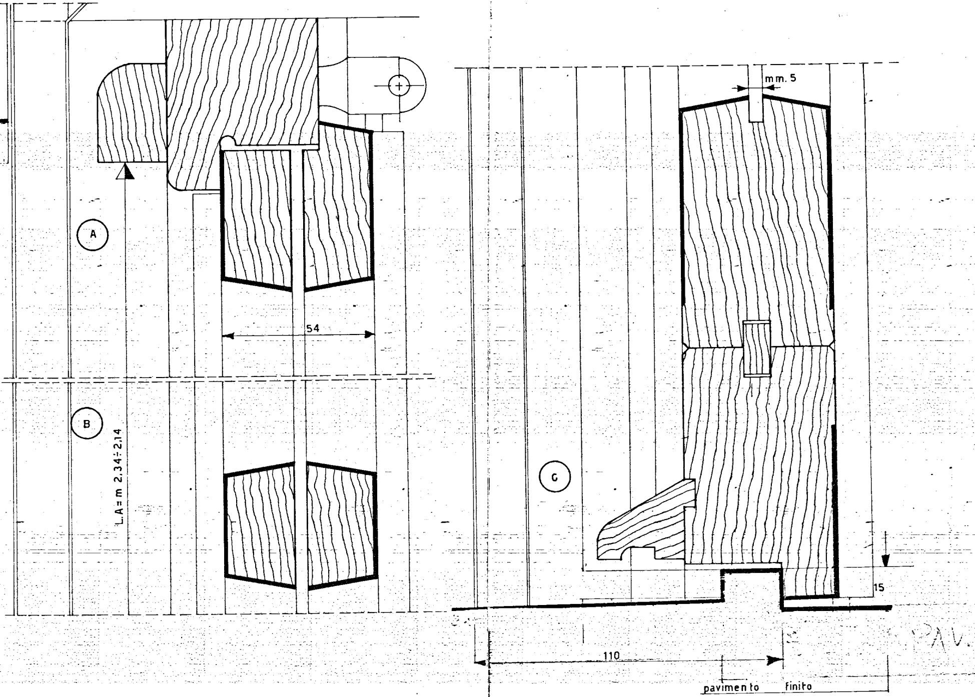
A
54
B
L.A= m 2,34÷2,14
mm. 5
C
15
PAV.
110
pavimento finito

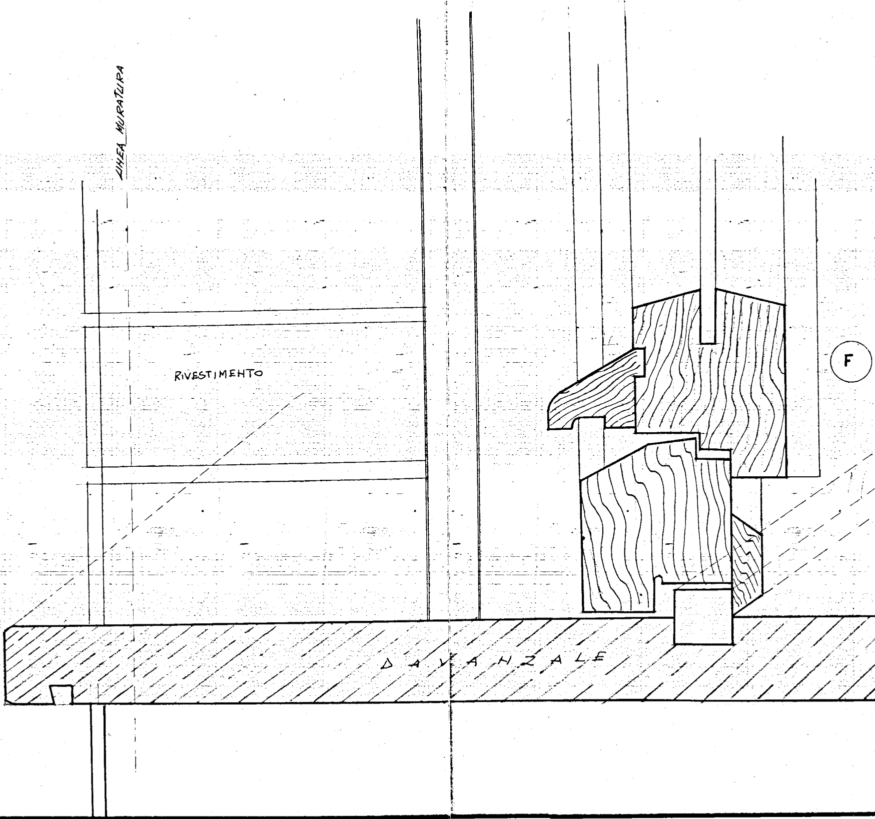
LINEA MURATURA
RIVESTIMENTO
DAVANZALE
F

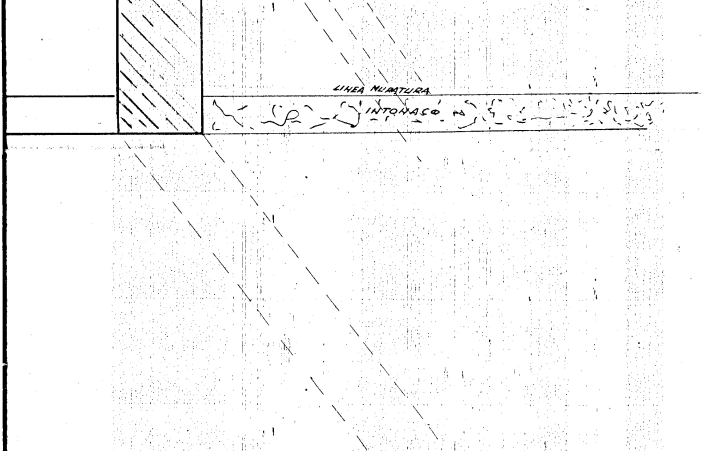
LINEA MURATURA
INTONACO 1
2