
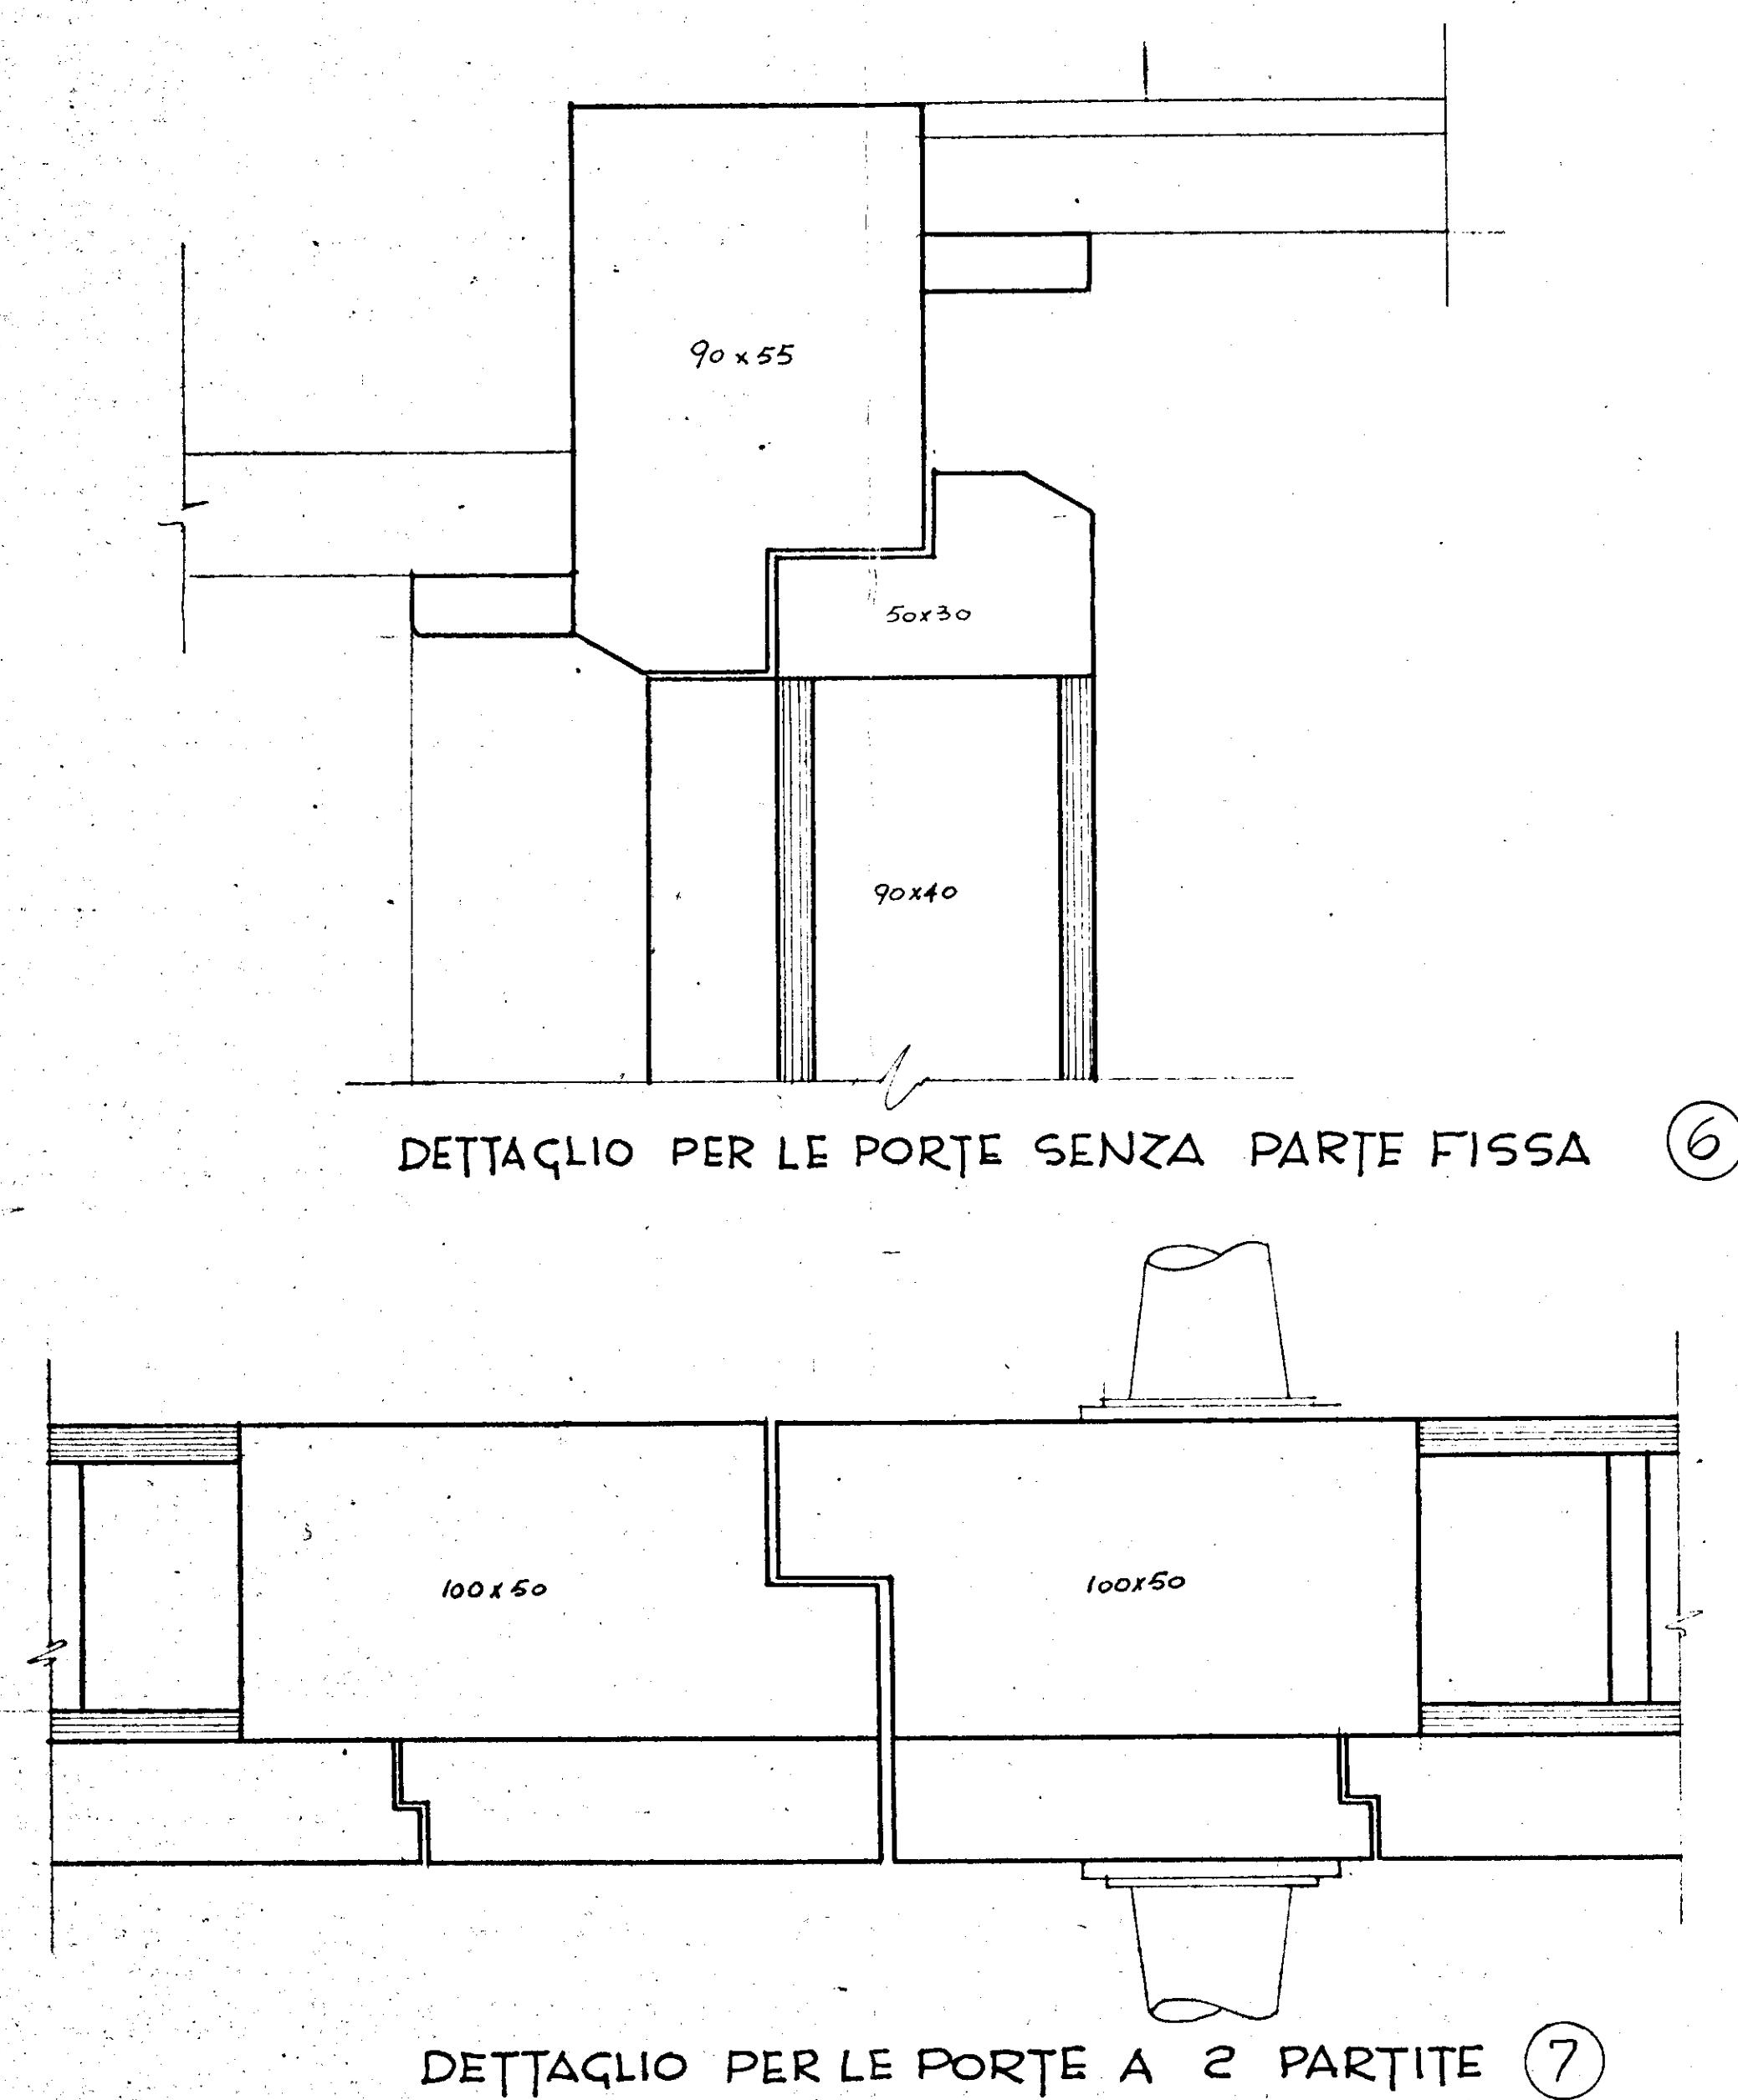
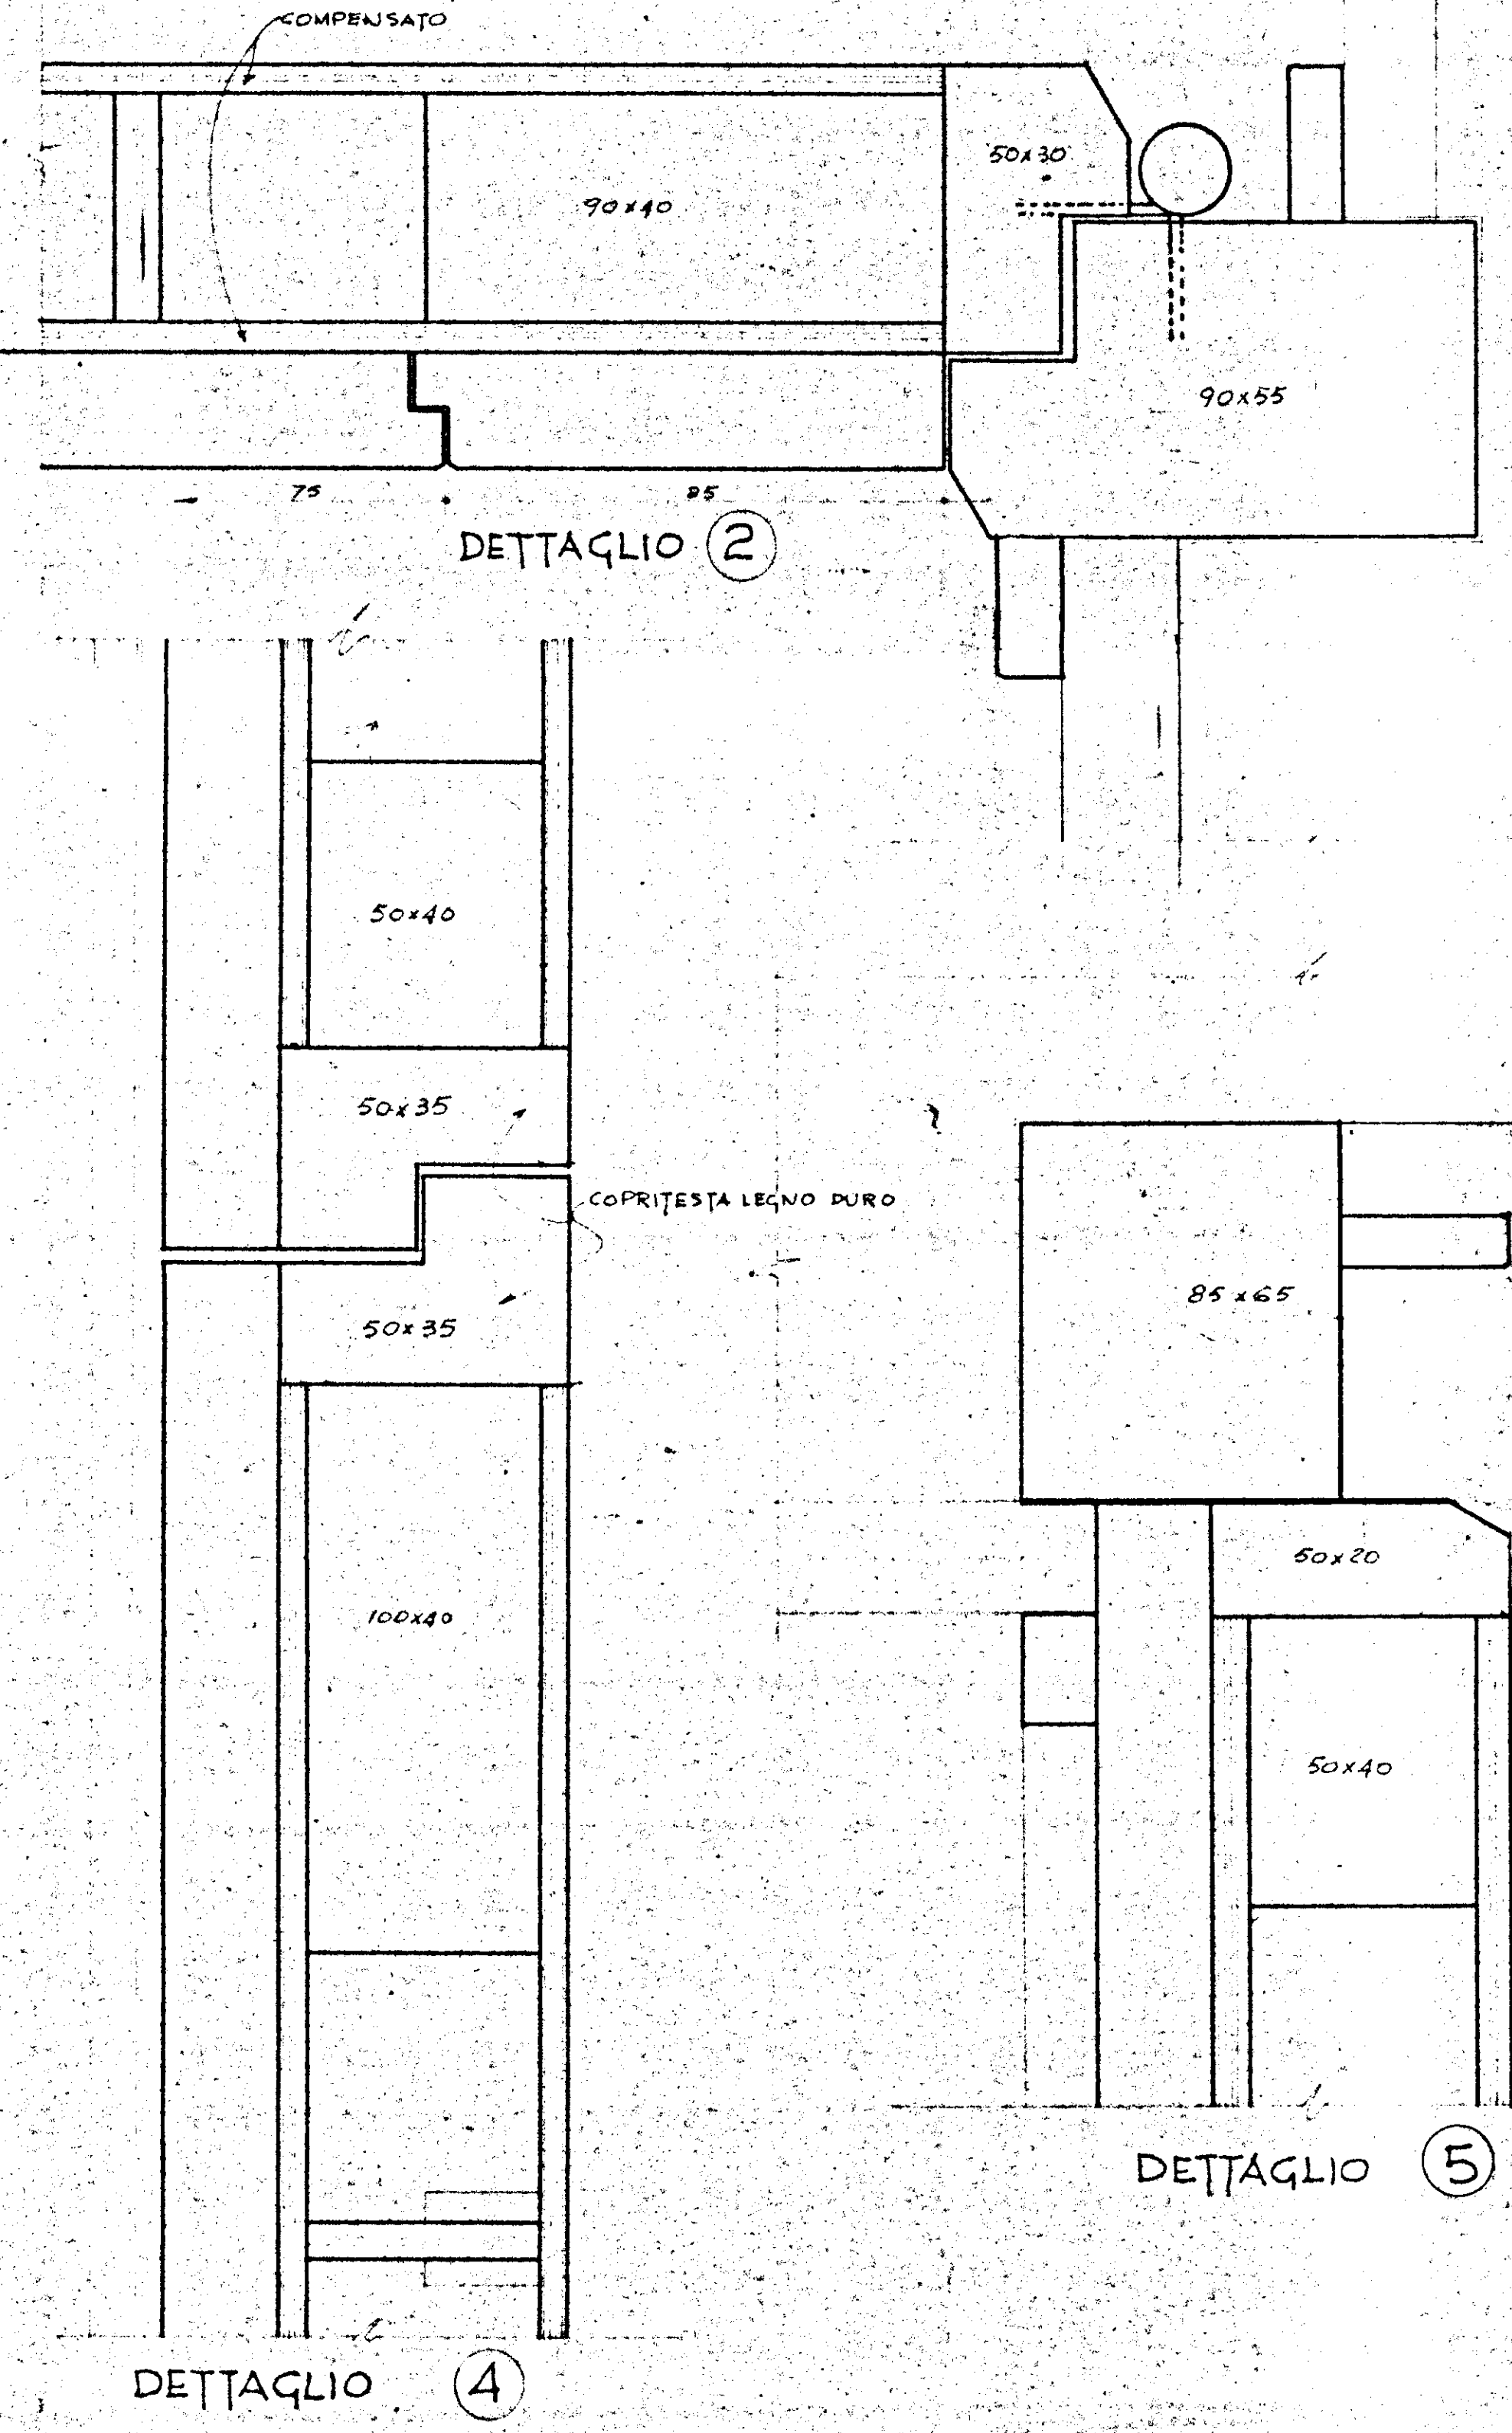
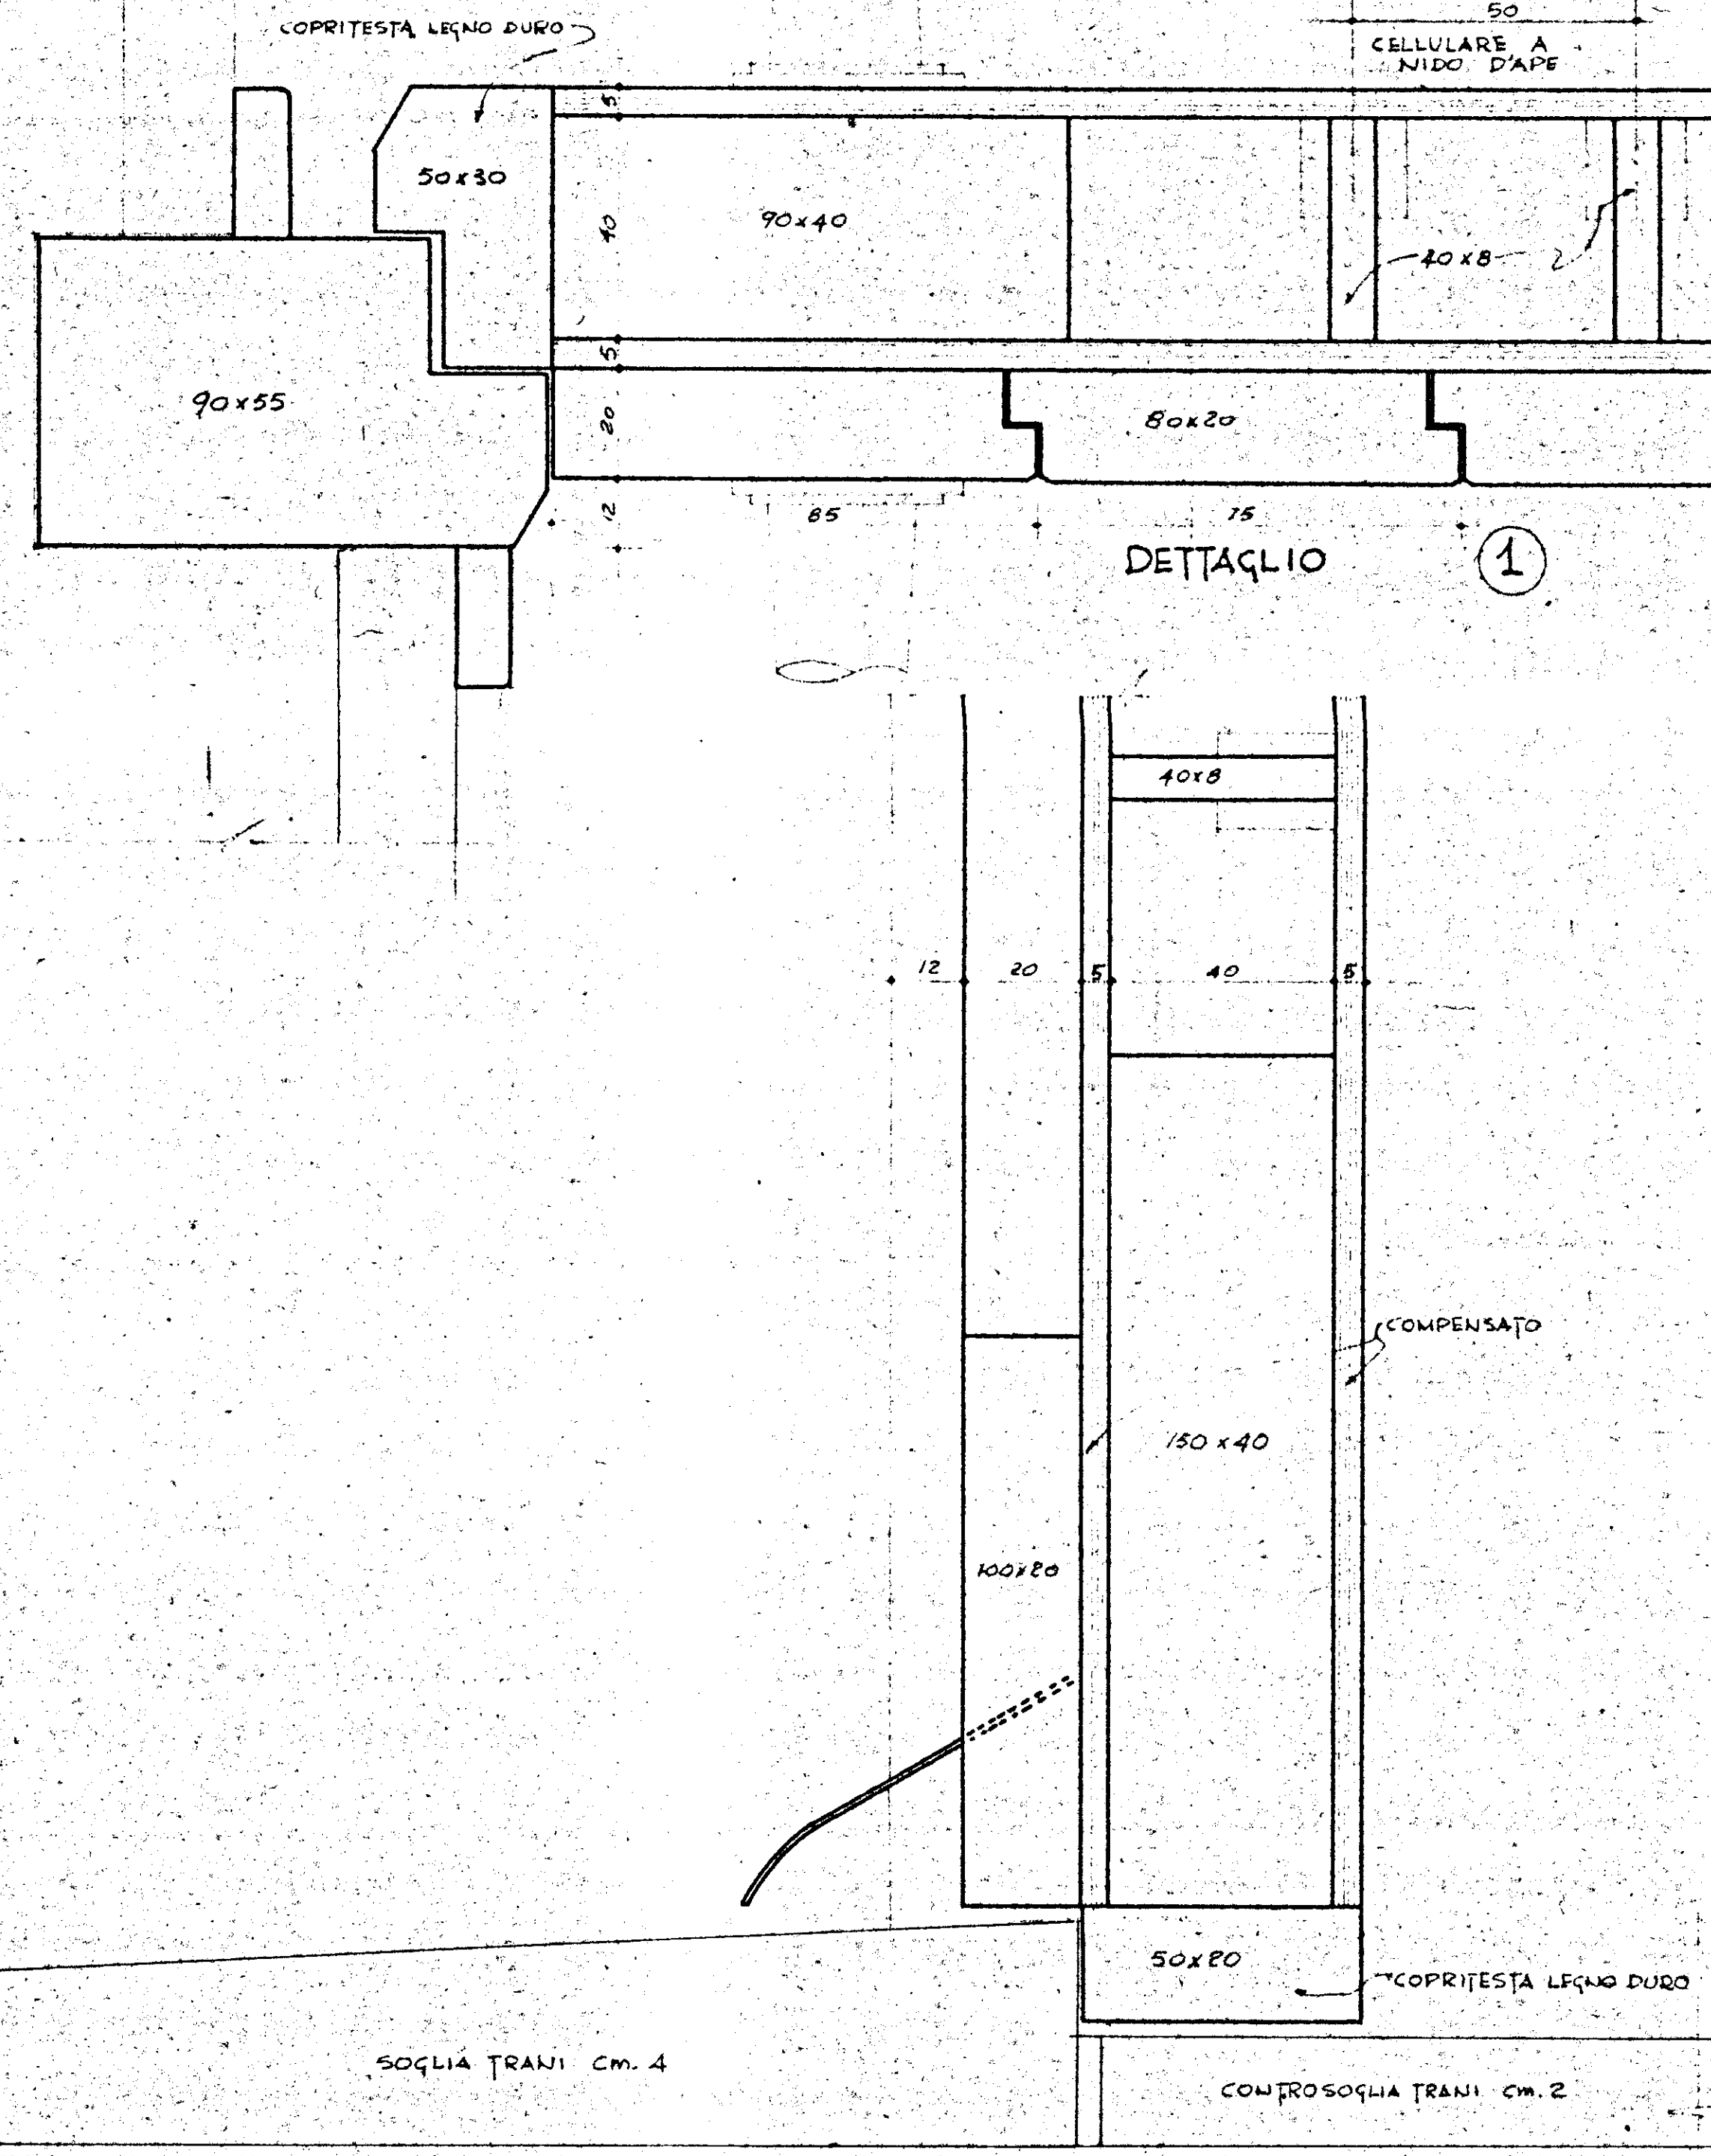
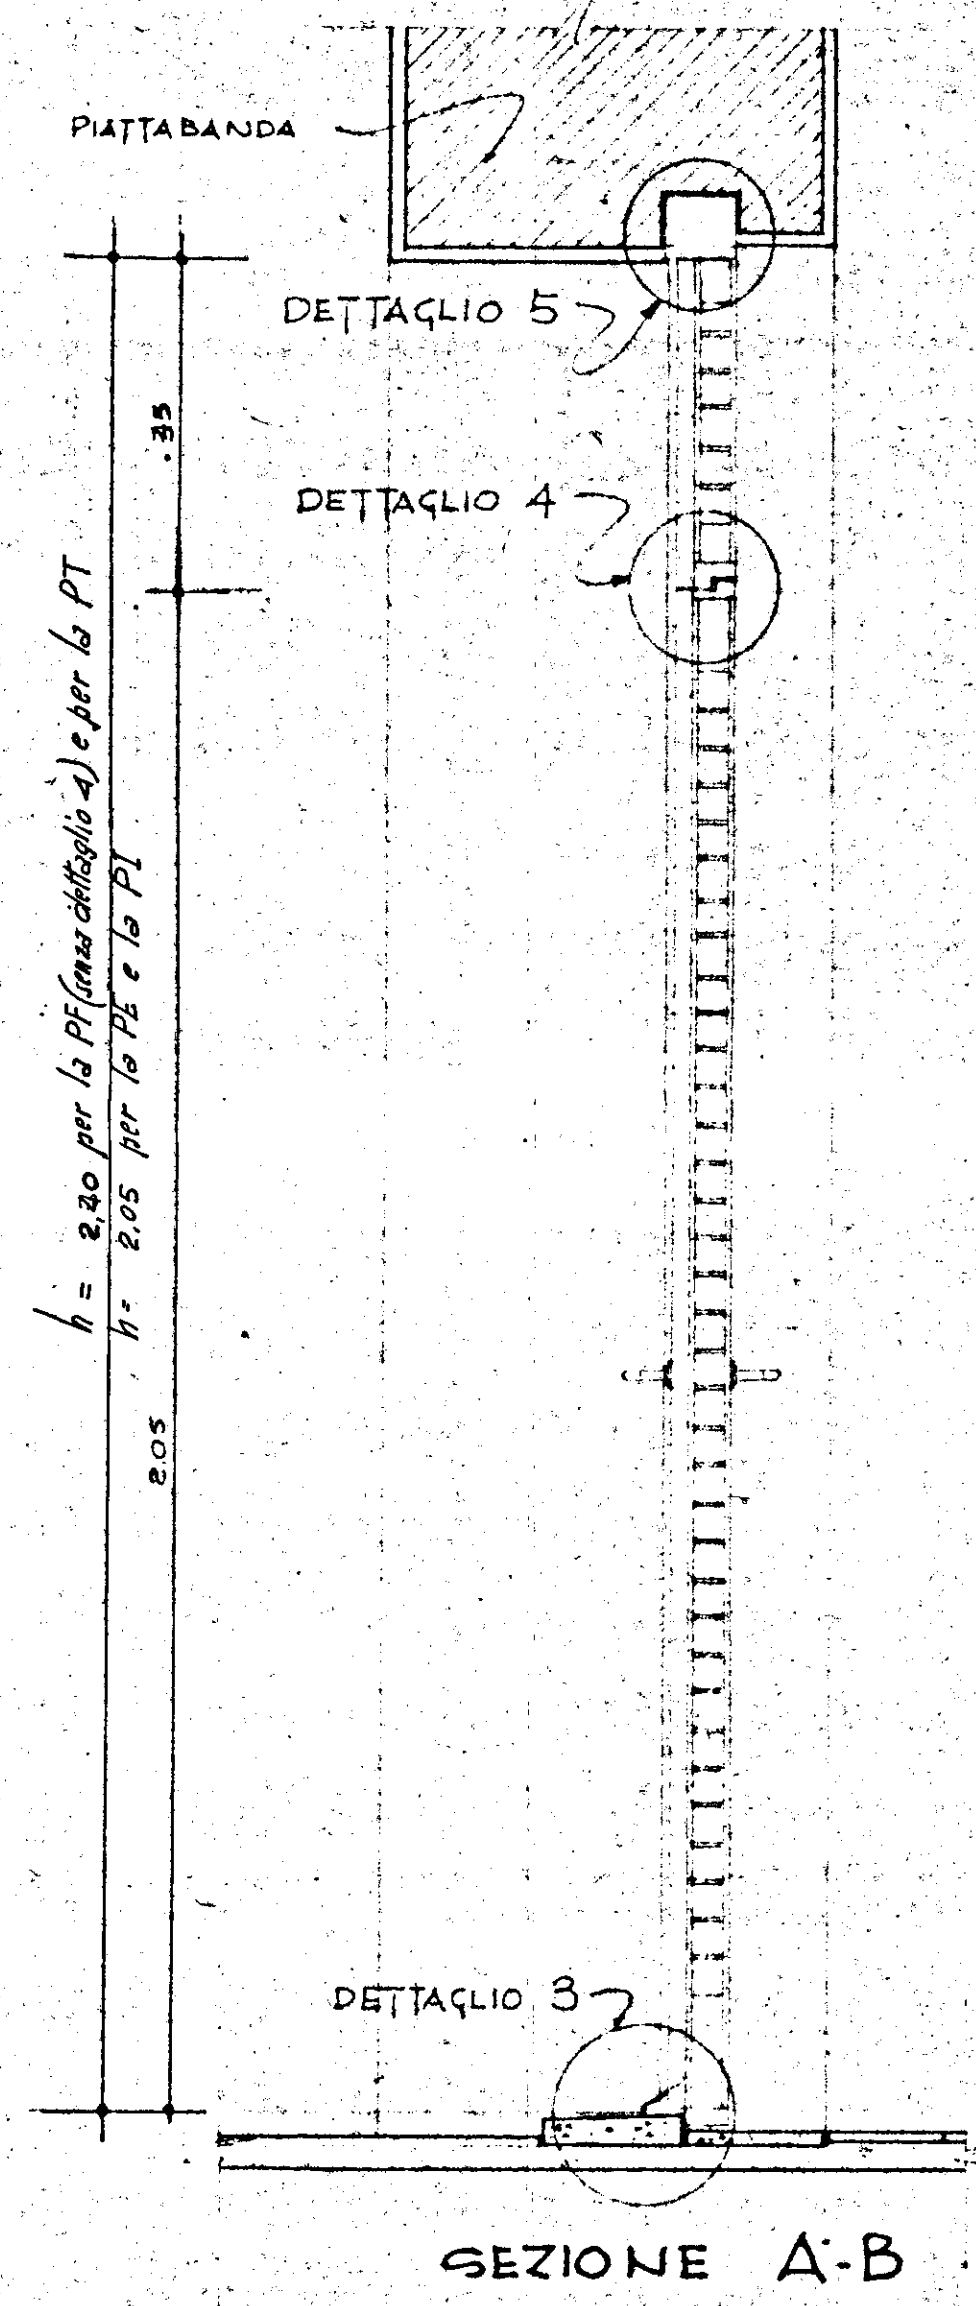


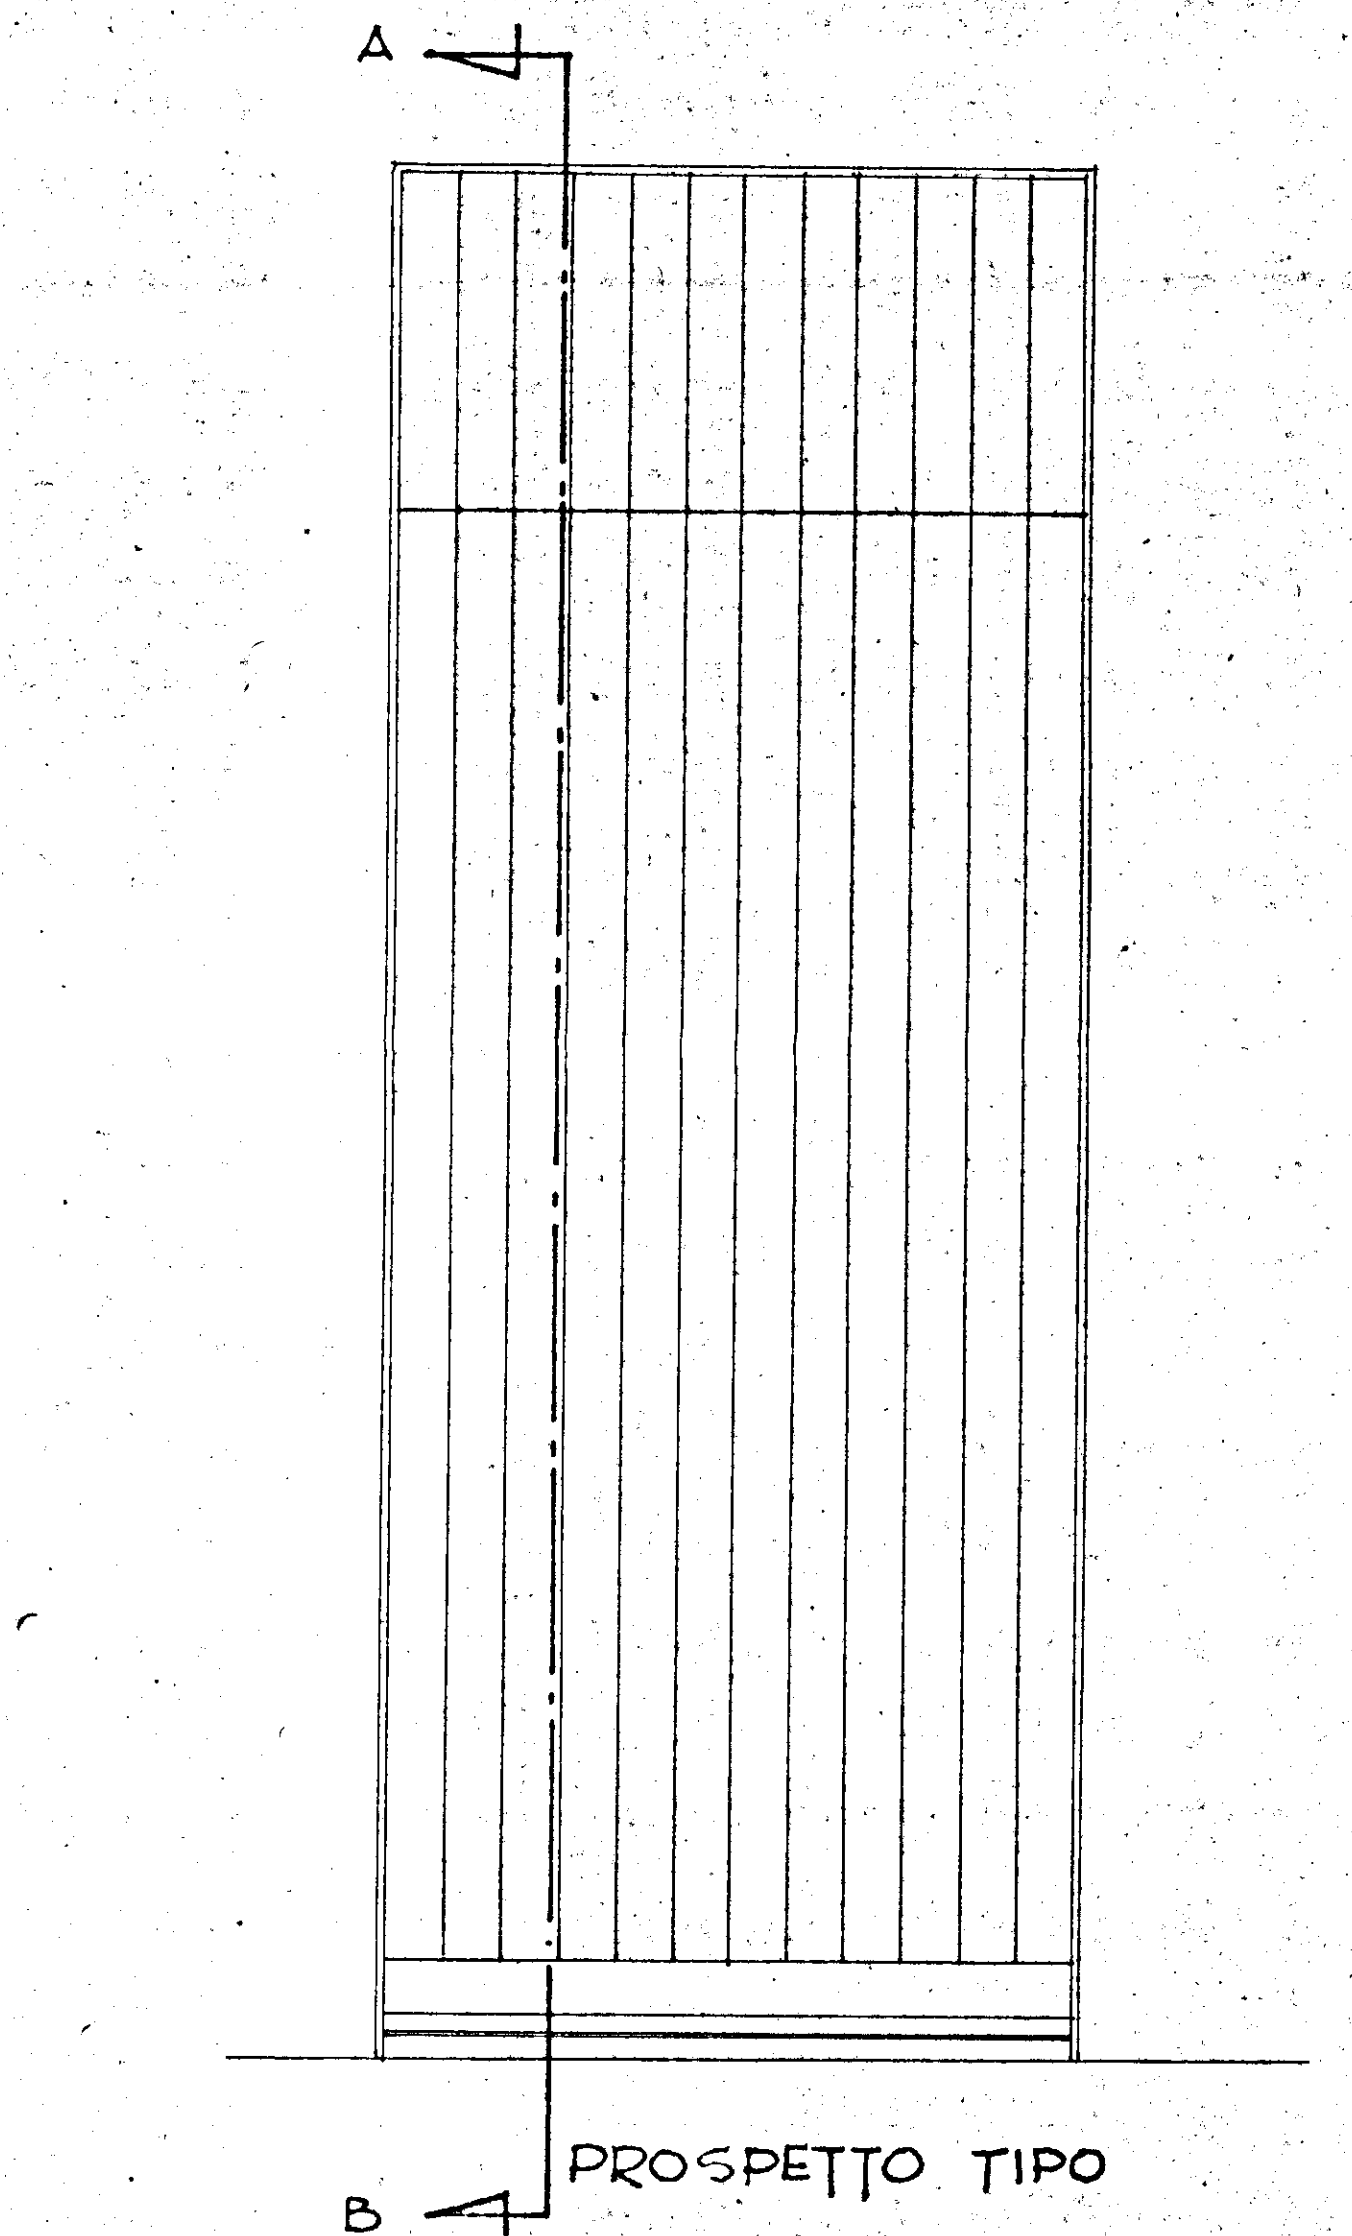

GESTIONE	GRUPPO ARCH. SPACCARELLI, A. BACCIN, BRUNO, DONI	BACCIN
INA CASA	nuclei 1.2 ed. A	DIS. N° 6735
2° SETTENNIO		TAV. 10
CASE IN	n. 1	4000 241
QUIS MSHAPICO	24	
STAZIONE APP.	PARTICOLARI PORTE DOGATE	RAPP. 1:10
I.A.C.P.		1:1
BRINDISI		9 LUGLIO 1959