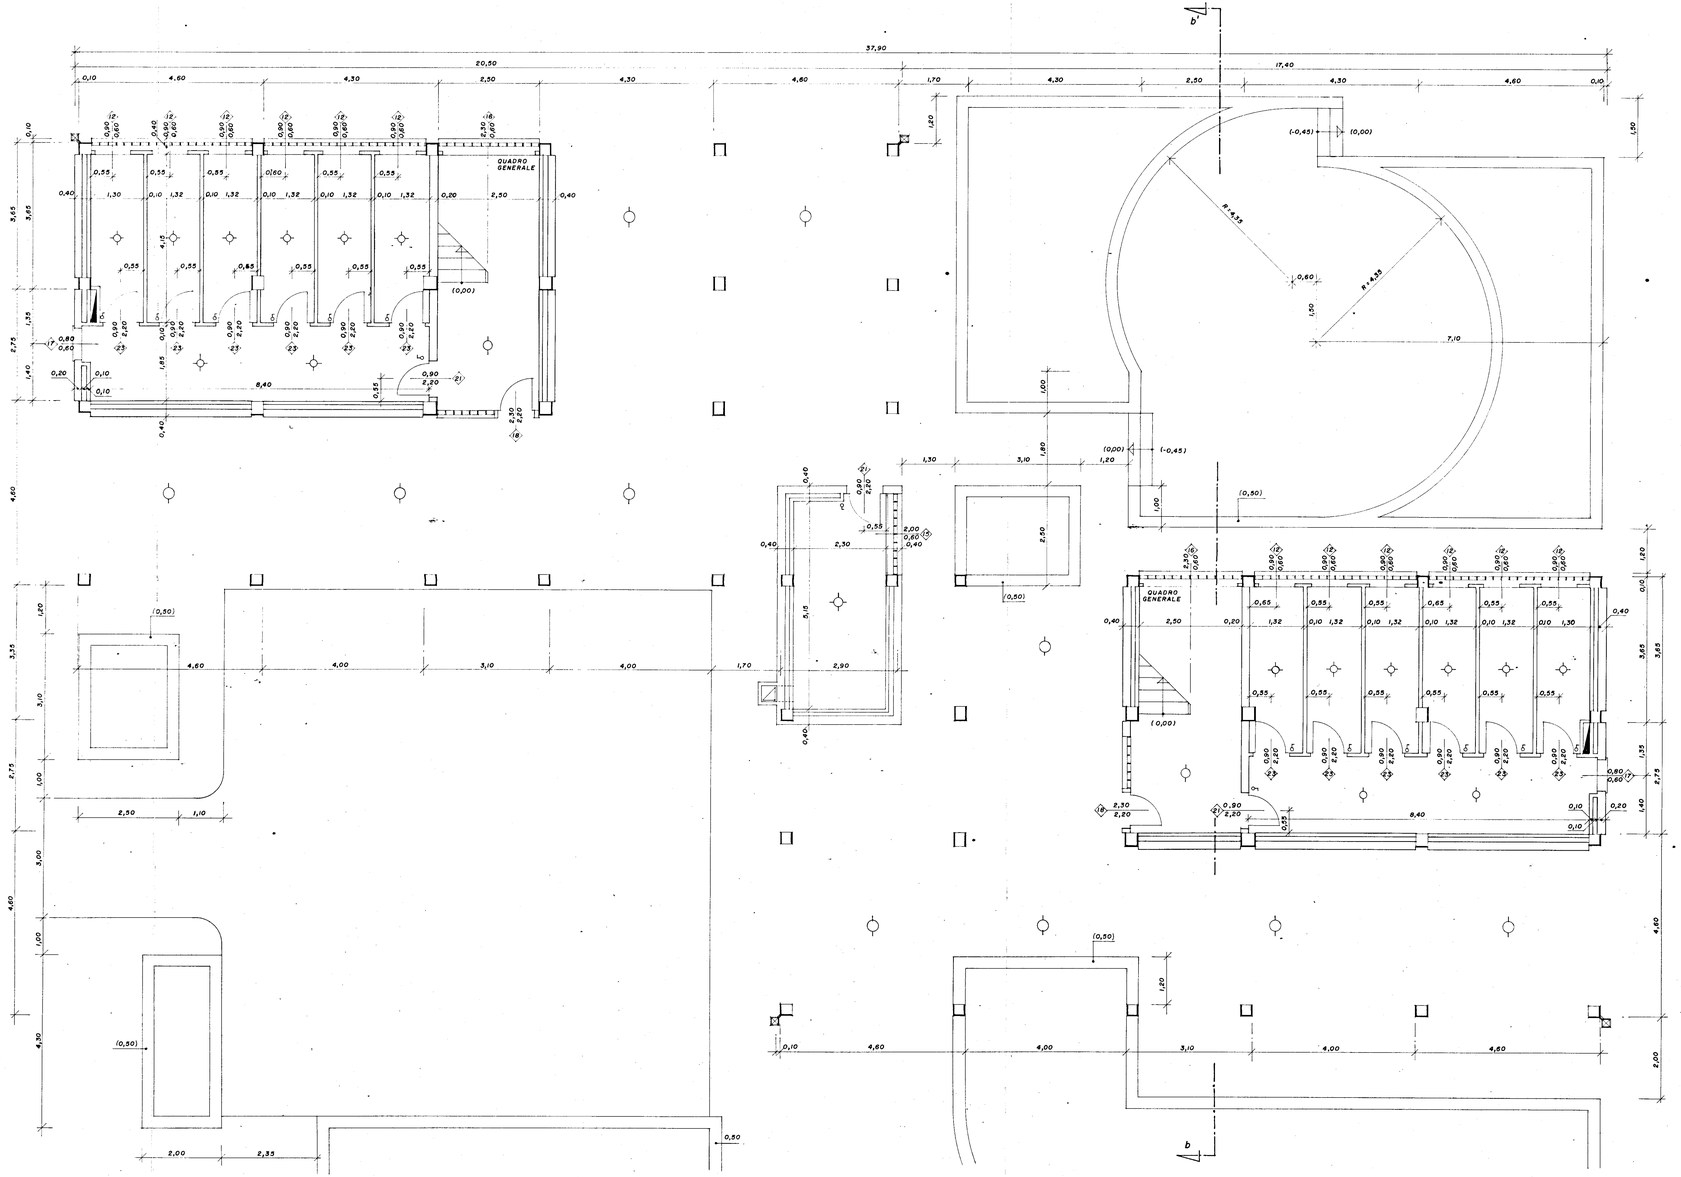

GESTIONE CASE LAVORATORI LEGGE 14/2/63 N° 60	INTERVENTO N° 57	I.A.C.P. (BRINDISI)	
PROGETTO ESECUTIVO PER COSTRUZIONI DI ALLOGGI IN FRANCAVILLA FONTANA (BRINDISI)		DATA 18/3/66 AGG. AGG.	N° 1
All. "B" PIANTA PIANO TERRENO		RAPP. 1:50	
DOTT. ARCH. E. NESPEGA	EDILIZIA	D.L.	
DOTT. ING. L. POTI'	PROG. E COST.	V.	
DOTT. ING. G.C. CASANOVA	STRUT. E CAL.	V.	
DOTT. ING. N. VIVARELLI	IMP. TECN.	V.	
DIR. LAVORI		CONTR.	V.