


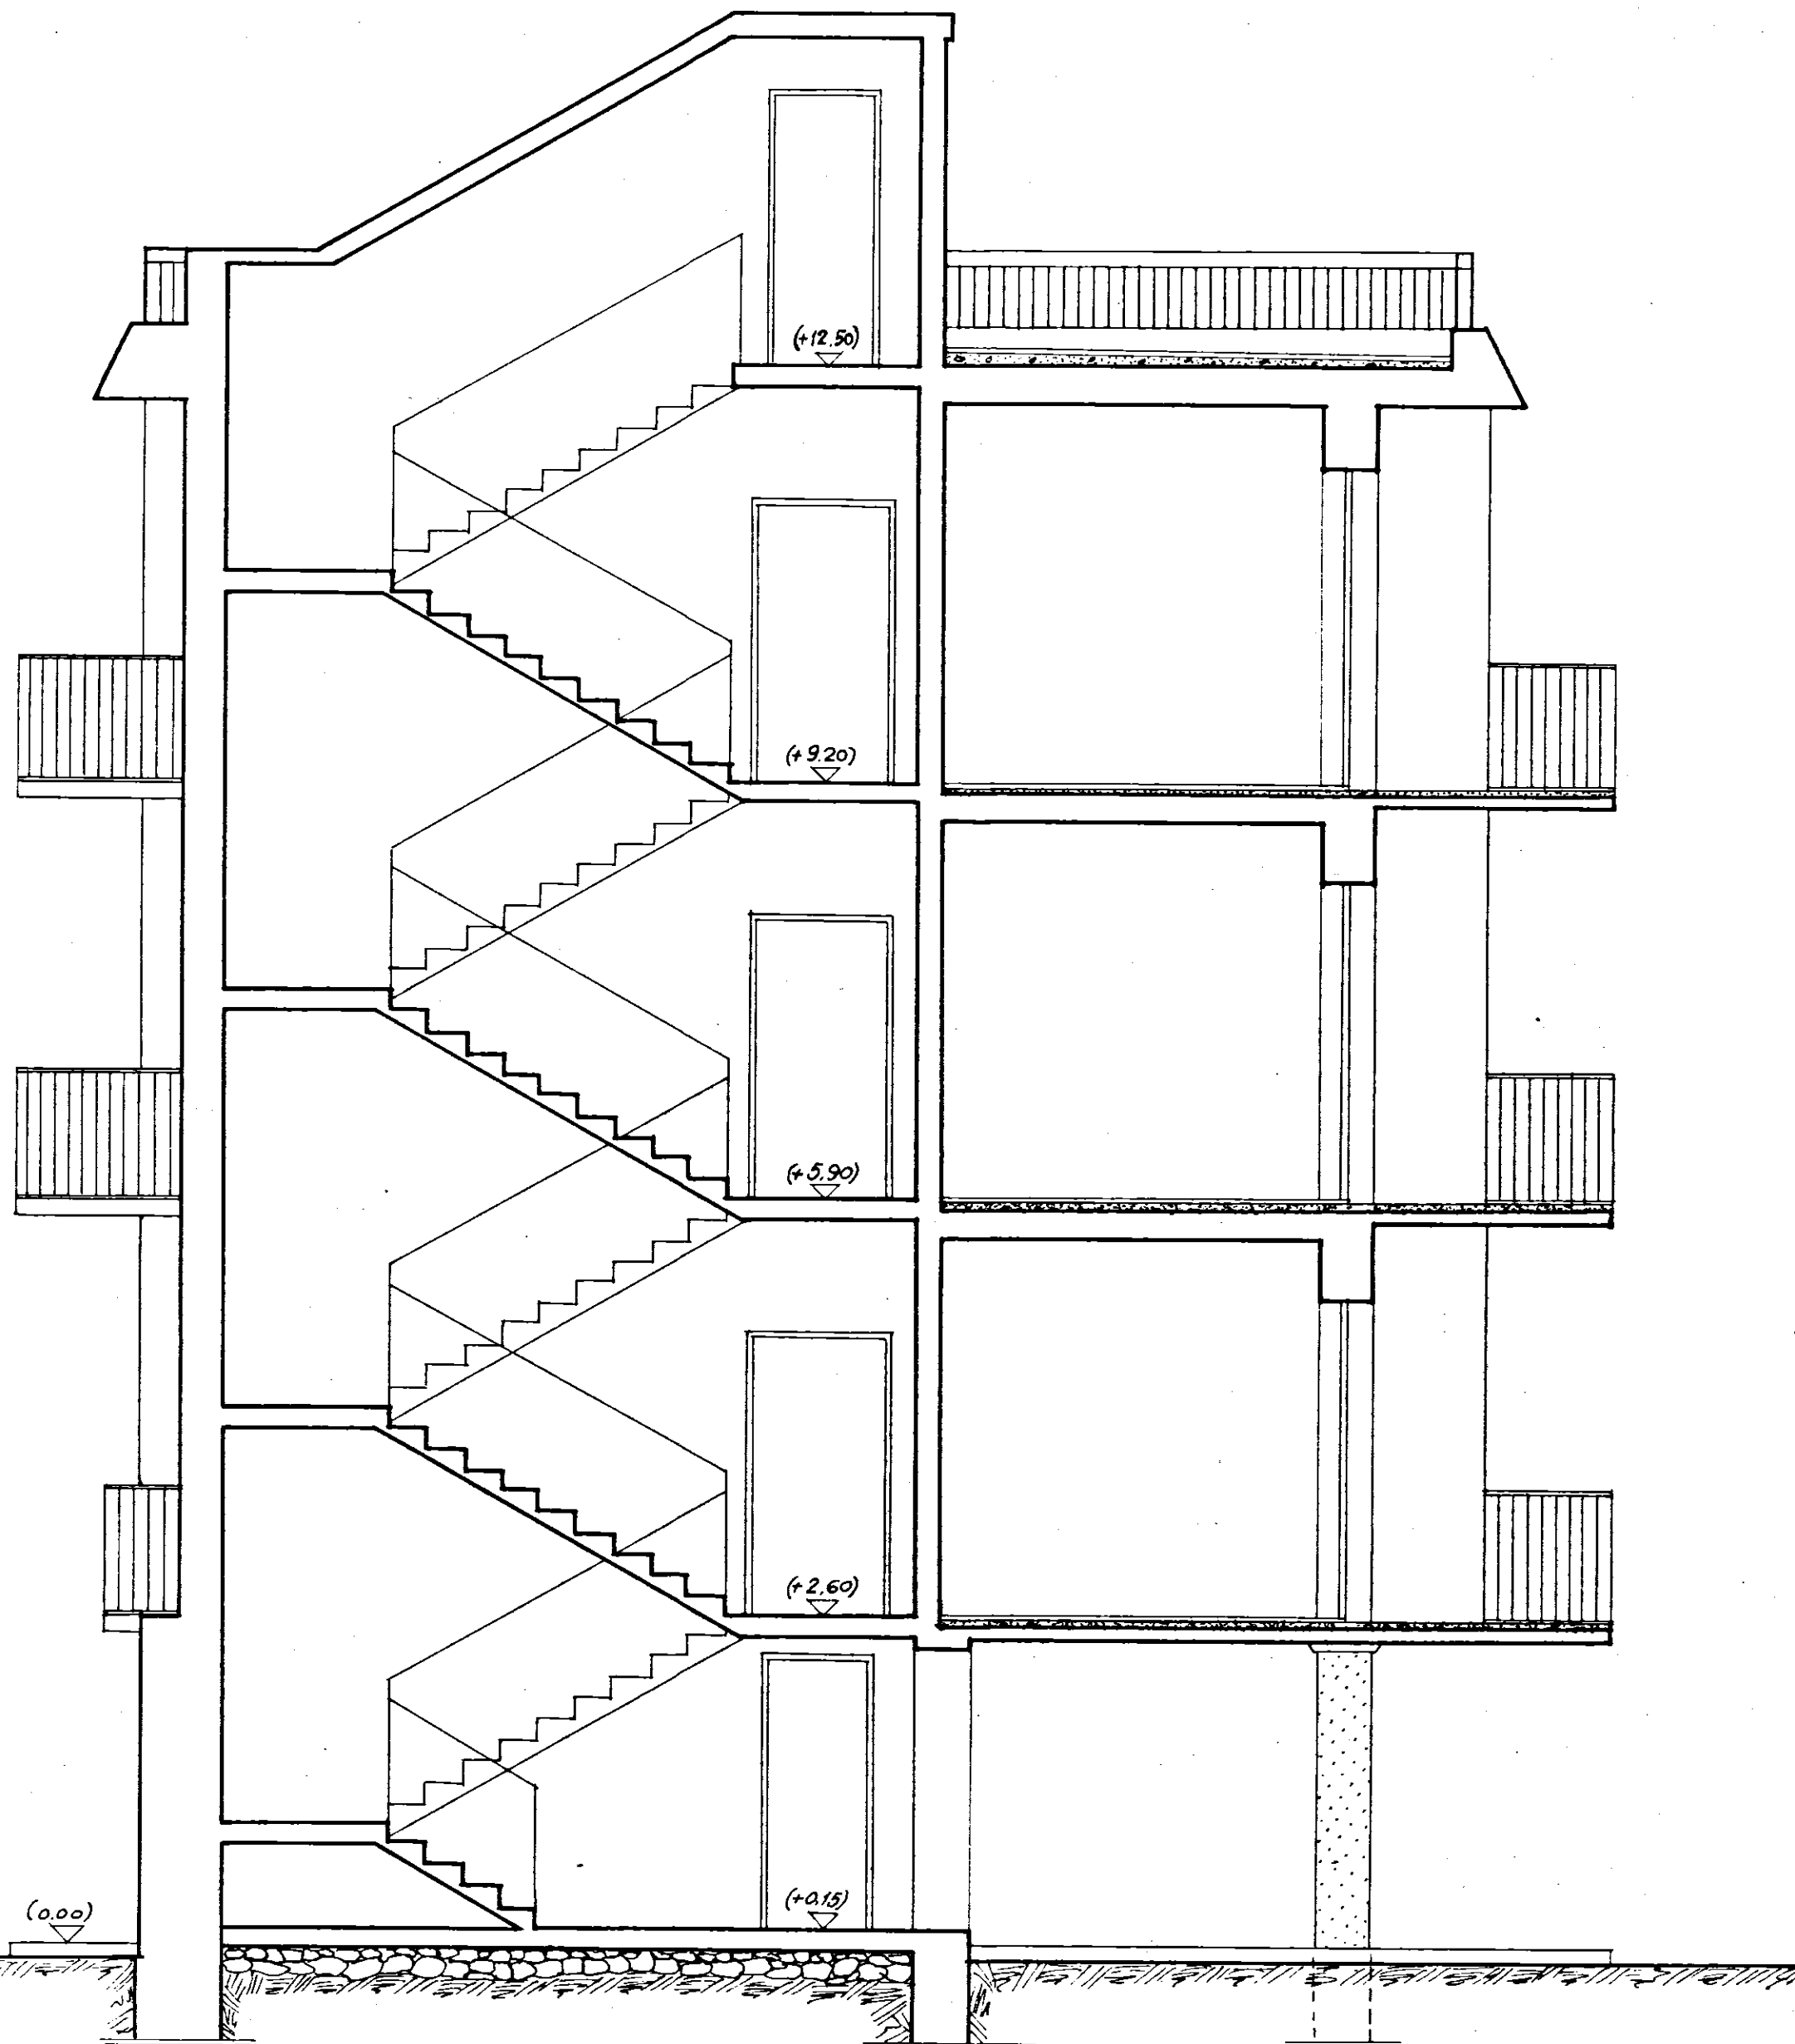

COOP. COOP. EDILIZIA
 "LA CASA"
 FASANO DI PUGLIA
 IL PRESIDENTE
 Donato Di Camillo
 Renato Riccio

COOPERATIVA EDILIZIA "LA CASA"		FINANZIAMENTO GesCal (Legge 14-2-1963 n° 60)		STAZIONE APPALTANTE Cooperativa "LA CASA"	
N° 2 palazzine con 12 alloggi economici in Fasano (TIPO C)				data: GIU. 1971	egg.
				egg.	egg.
sezione B-B				rapp. 1:50	
Dr. Ing. GIOVANNI VALENTINI FASANO		PROGETTO	Dr. Ing. GIOVANNI VALENTINI FASANO	Approvazioni: C E C 29 FEB. 1972	
Dr. Ing. GIOVANNI VALENTINI FASANO		DIRETTORE DEI LAVORI	Dr. Ing. GIOVANNI VALENTINI FASANO	Controllo disegni:	visto:

10