


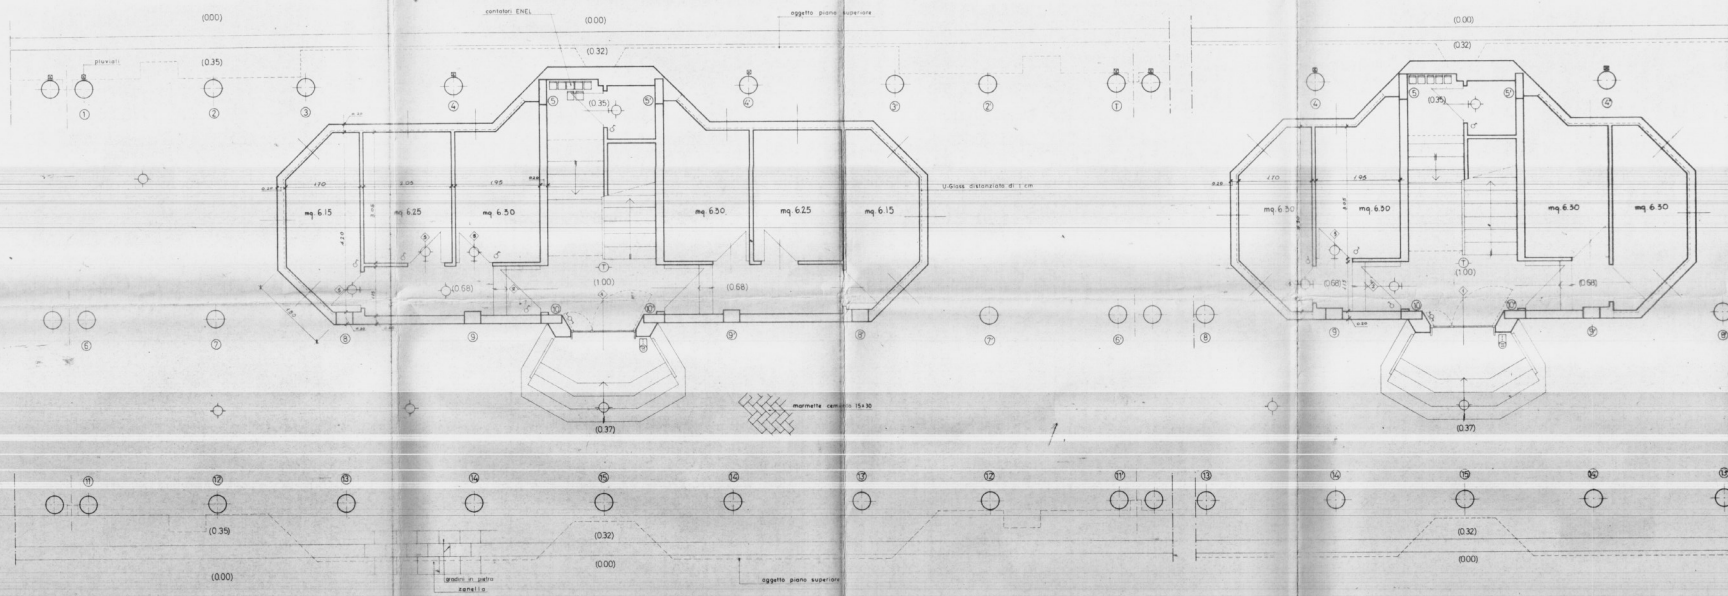

LEGENDA IMPIANTO ELETTRICO

- Contatore ENEL
- ... industriale
- Interruttore generale e valvola gener.
- Lampada semplice
- ... da parete
- ... deviato
- Lampada con interruttore a tempo
- Gruppo a commutatore
- Suoneria
- Interruttore semplice
- Deviatore
- Commutatore
- Presi di corrente 6 A
- ... 15 A
- Pulsante campanello a parete
- Pulsante a parete per luce
- Tastiera con altoparlante e microfono (Portiere elettrica)
- Citofono
- Interruttore esterno a parete con pulsante apripporta incorporato
- Preso antenna centralizzata
- Scaldacqua con interruttore e presa da 15 A

GESTIONE CASE LAVORATORI (legge n. 2.963 n. 60)		Intervento N° 194		stazione appaltante: I. A. C. P.	
QUARTIERE «S. ELIA» BRINDISI Edilizia Sovvenzionata				data: 17/12/1967	
LOTTO 5 - edil. 5a - 4a - 8a - 6a - 7a EDIFICIO TIPO C IN LINEA				autenticazione: 6	
Piani Terra relativi ai tipi C (ipotesi) e C (ipotesi) - prop. 150					
Dr. Ing. ITALO PERRETTI	EDILIZIA	Dr. Ing. ITALO PERRETTI	EDILIZIA	Dr. Ing. ITALO PERRETTI	EDILIZIA
Dr. Arch. FORTUNATO PIGNATELLI	EDILIZIA - coordinamento	Dr. Arch. FORTUNATO PIGNATELLI	EDILIZIA - coordinamento	Dr. Arch. FORTUNATO PIGNATELLI	EDILIZIA - coordinamento
Dr. Ing. CORRADO TRAVAGLINI	EDILIZIA	Dr. Ing. CORRADO TRAVAGLINI	EDILIZIA	Dr. Ing. CORRADO TRAVAGLINI	EDILIZIA
Dr. Ing. FRANCESCO D'AMADIO	STRUTTURE	Dr. Ing. FRANCESCO D'AMADIO	STRUTTURE	Dr. Ing. FRANCESCO D'AMADIO	STRUTTURE
Dr. Ing. N. VIVARELLI SCARABIA	IMPIANTI	Dr. Ing. N. VIVARELLI SCARABIA	IMPIANTI	Dr. Ing. N. VIVARELLI SCARABIA	IMPIANTI
Dr. Ing. LEONARDO POTTI	PROGRAMMAZIONE	Dr. Ing. LEONARDO POTTI	PROGRAMMAZIONE	Dr. Ing. LEONARDO POTTI	PROGRAMMAZIONE
I. A. C. P.					