
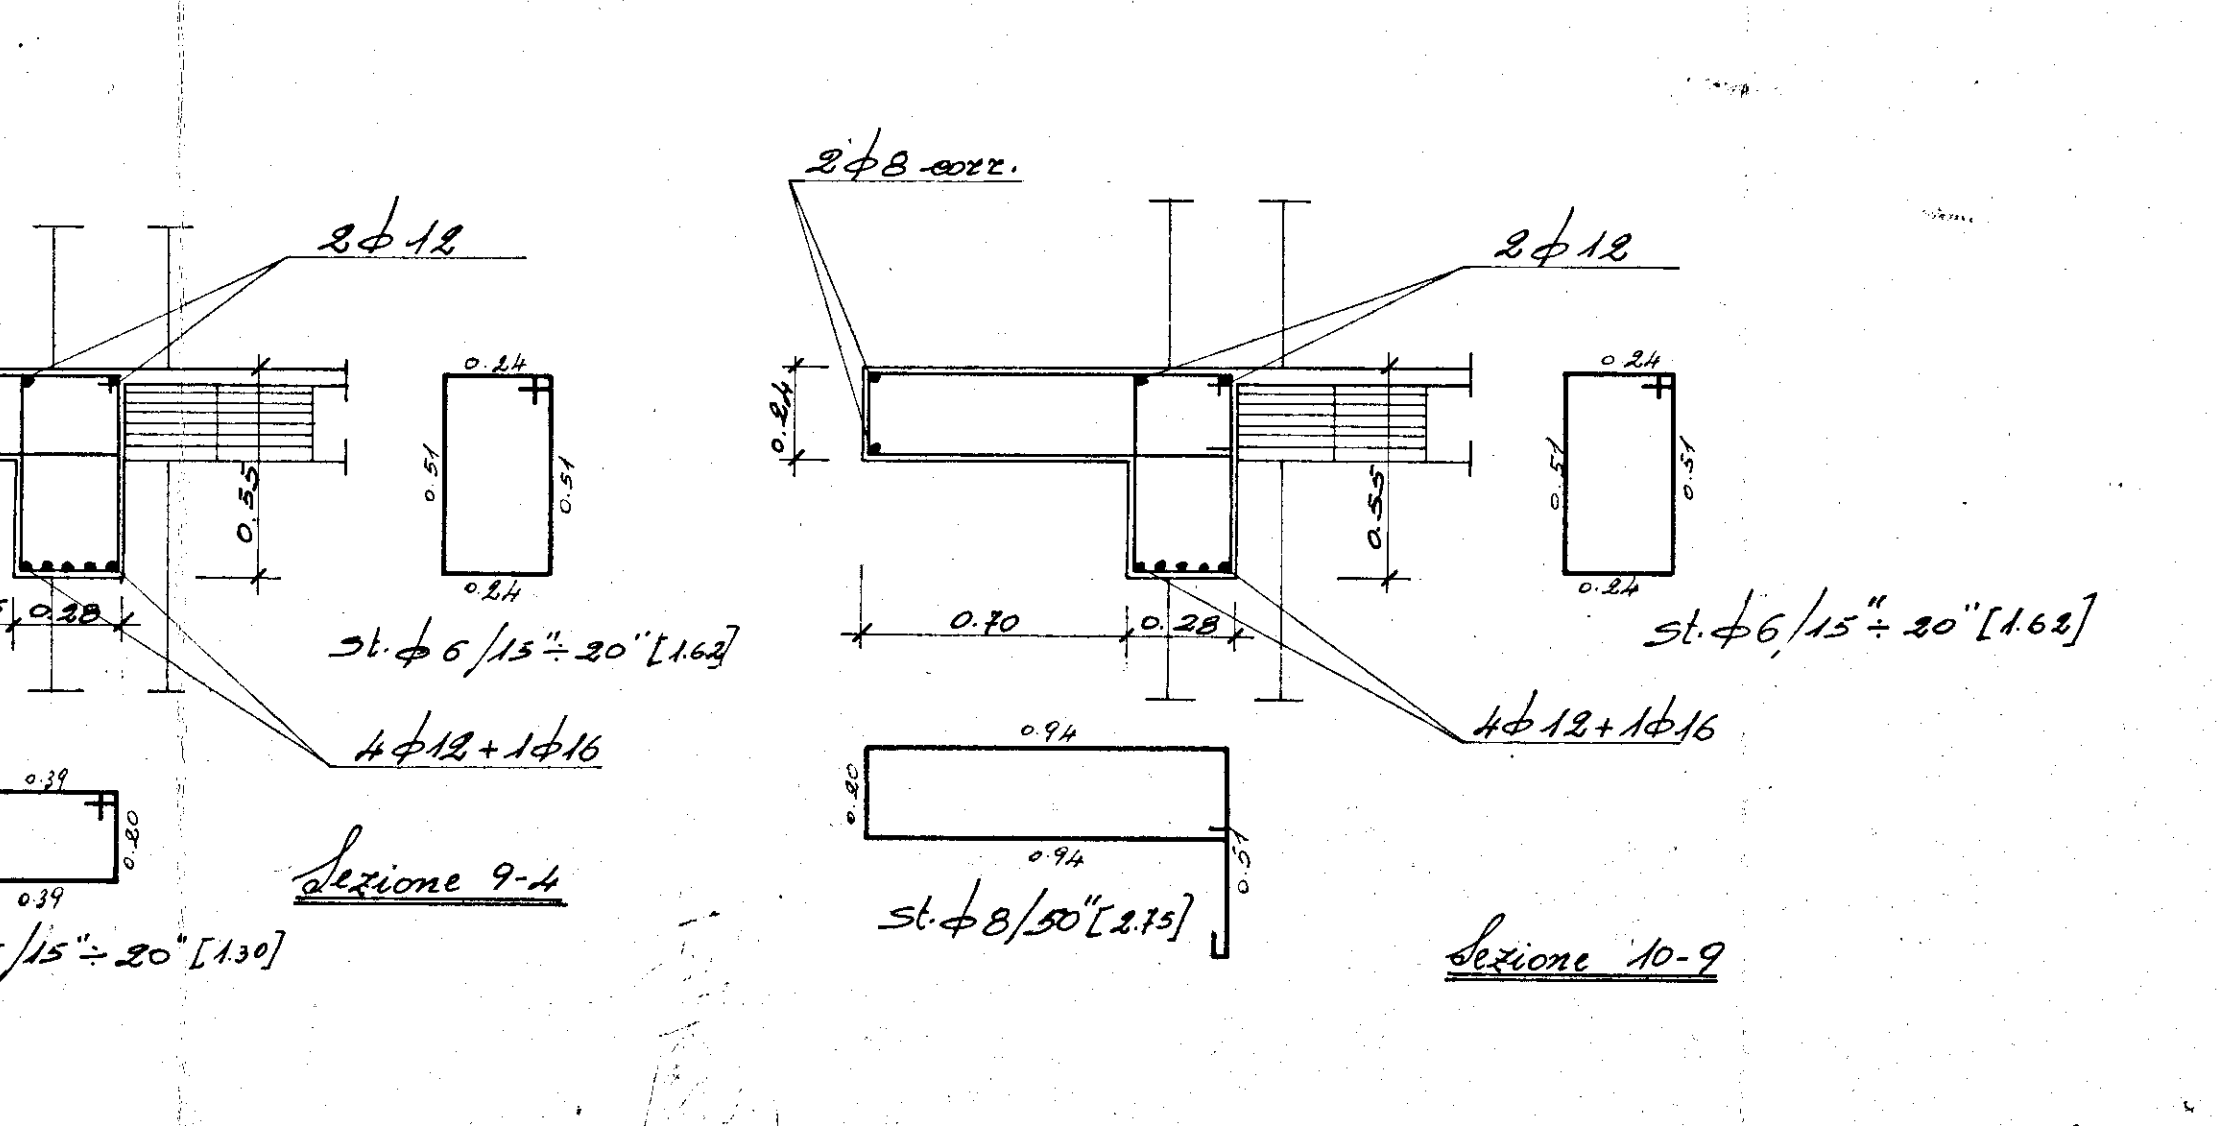
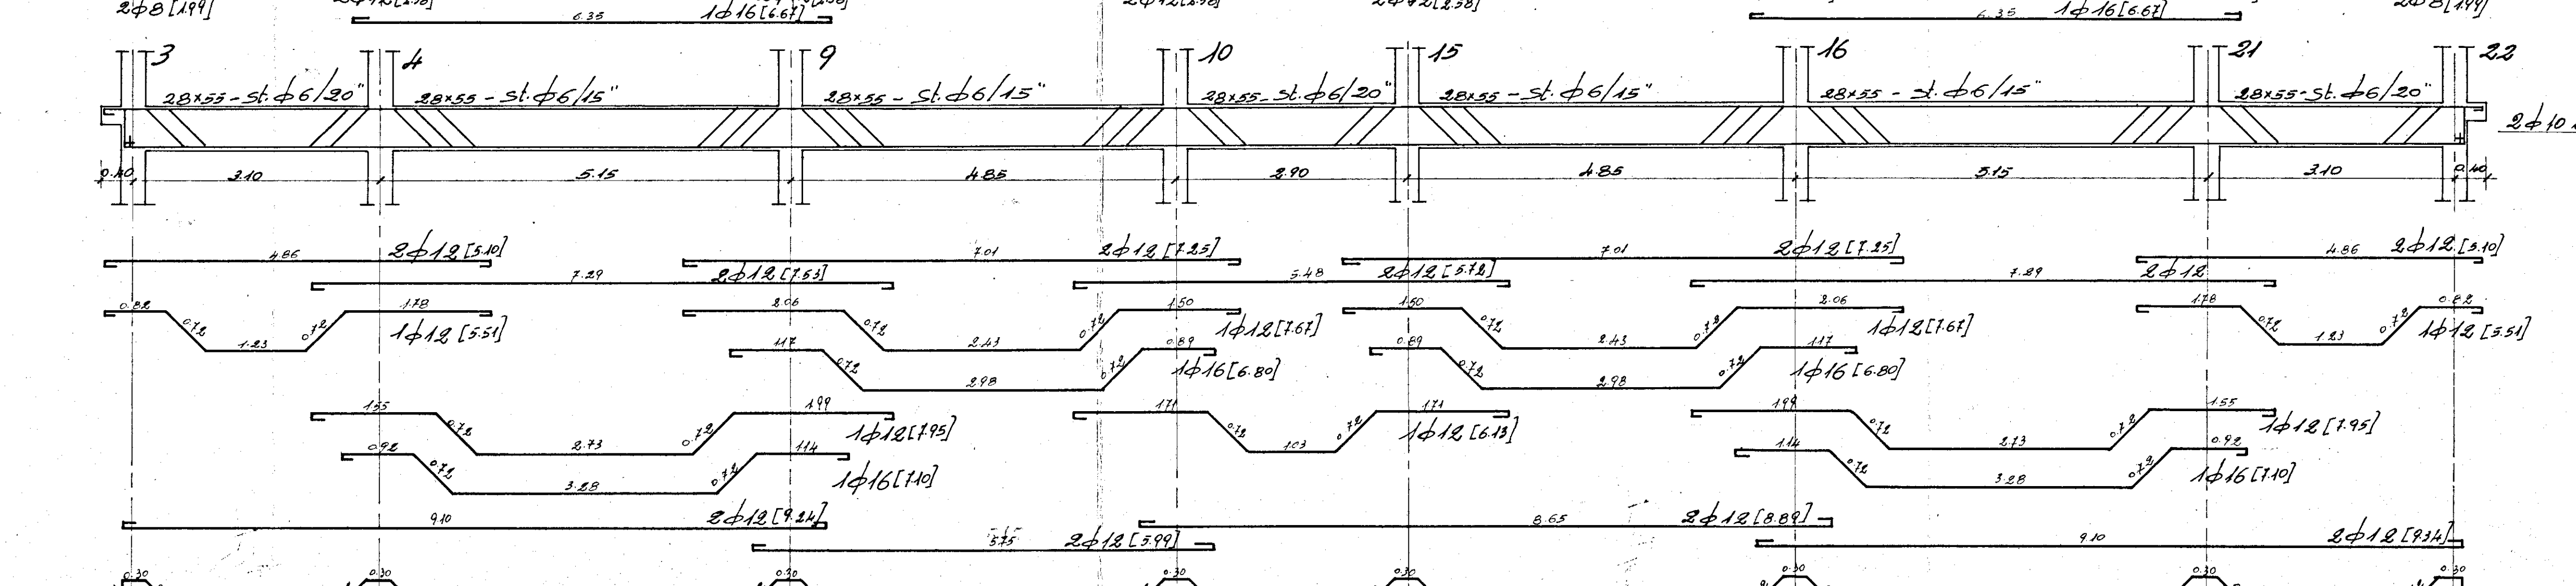
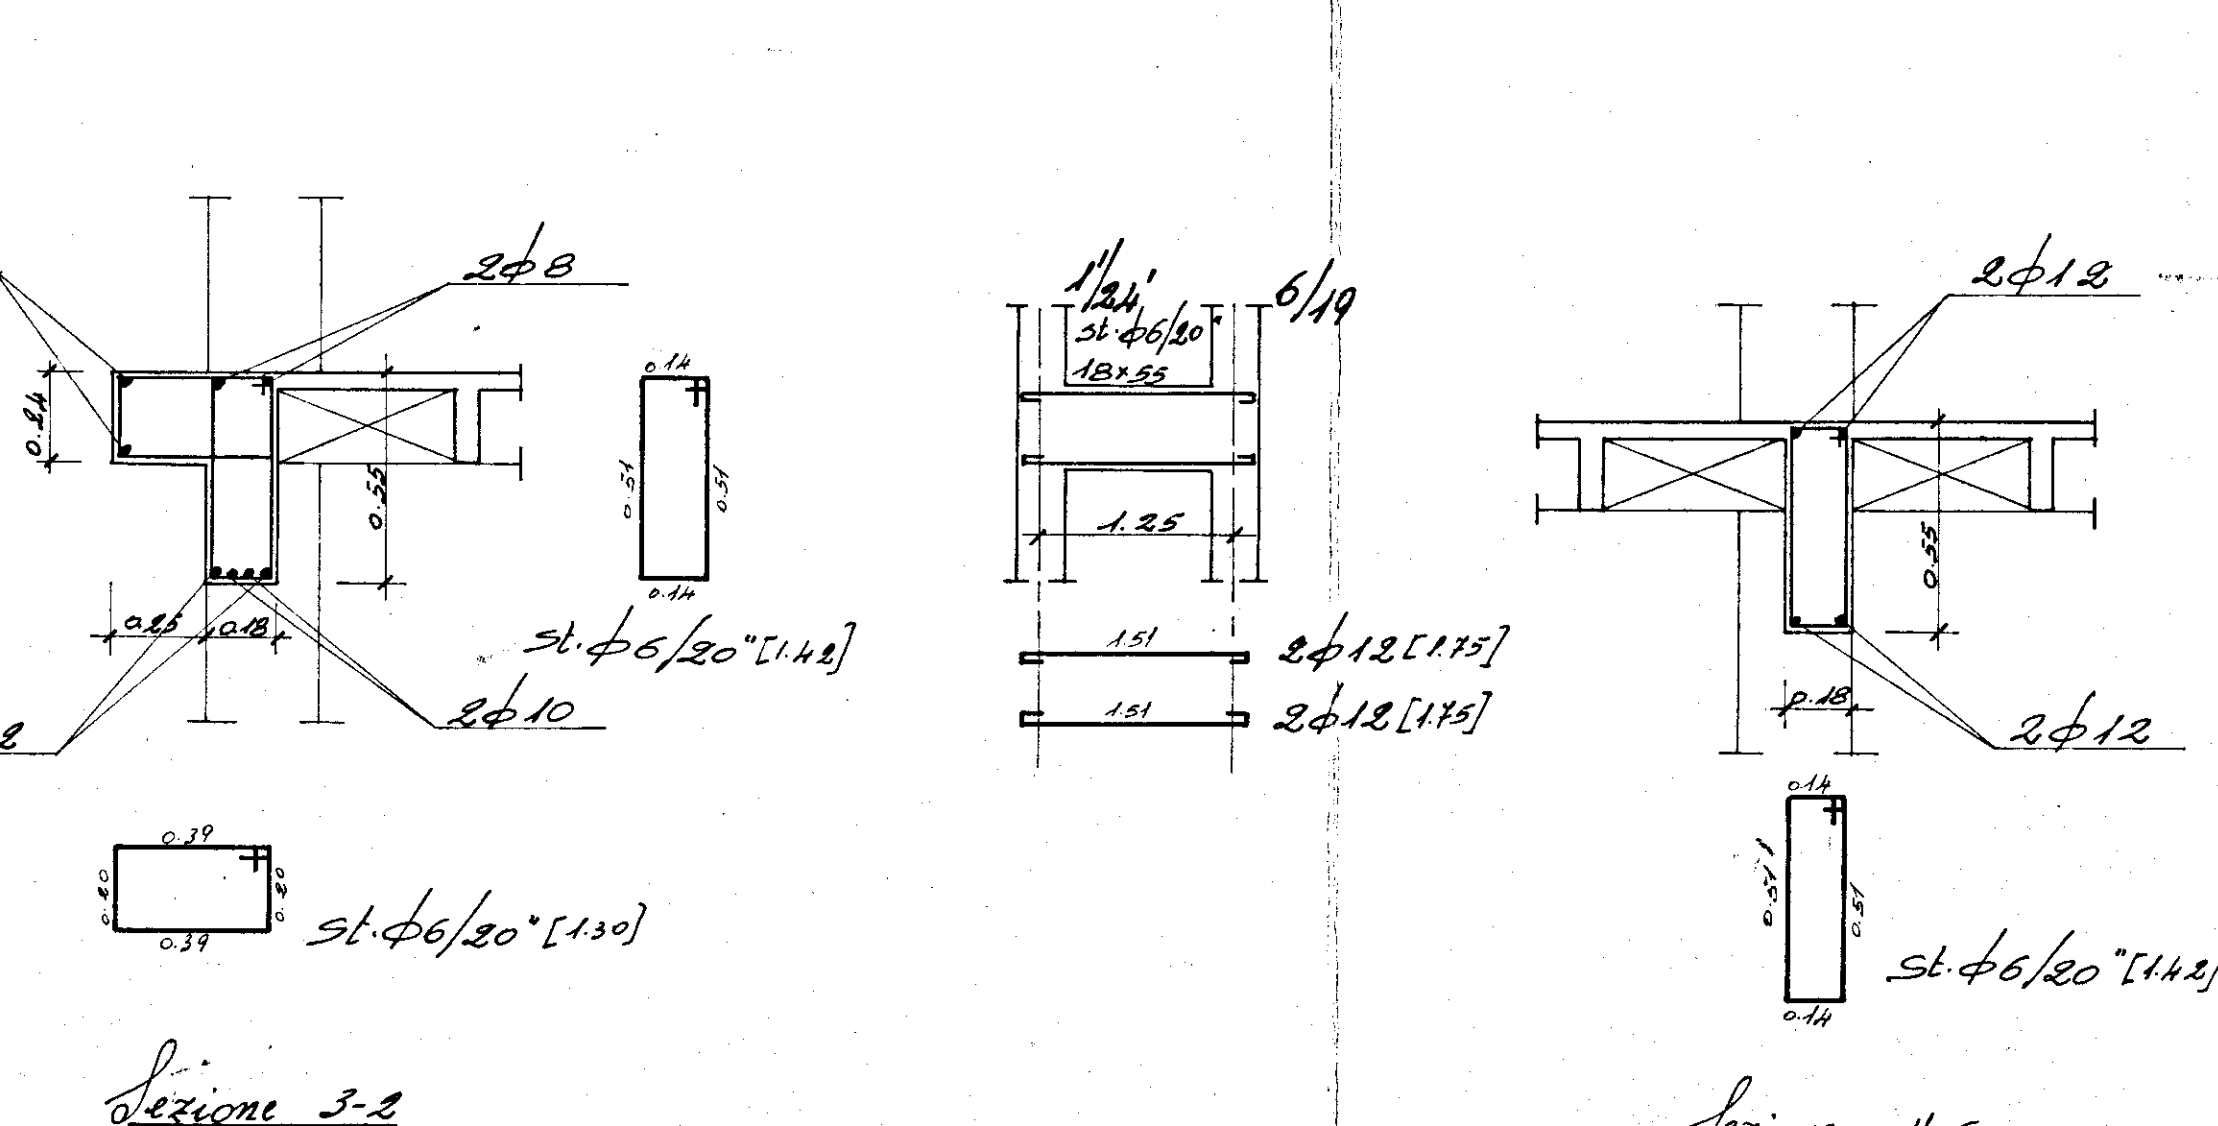
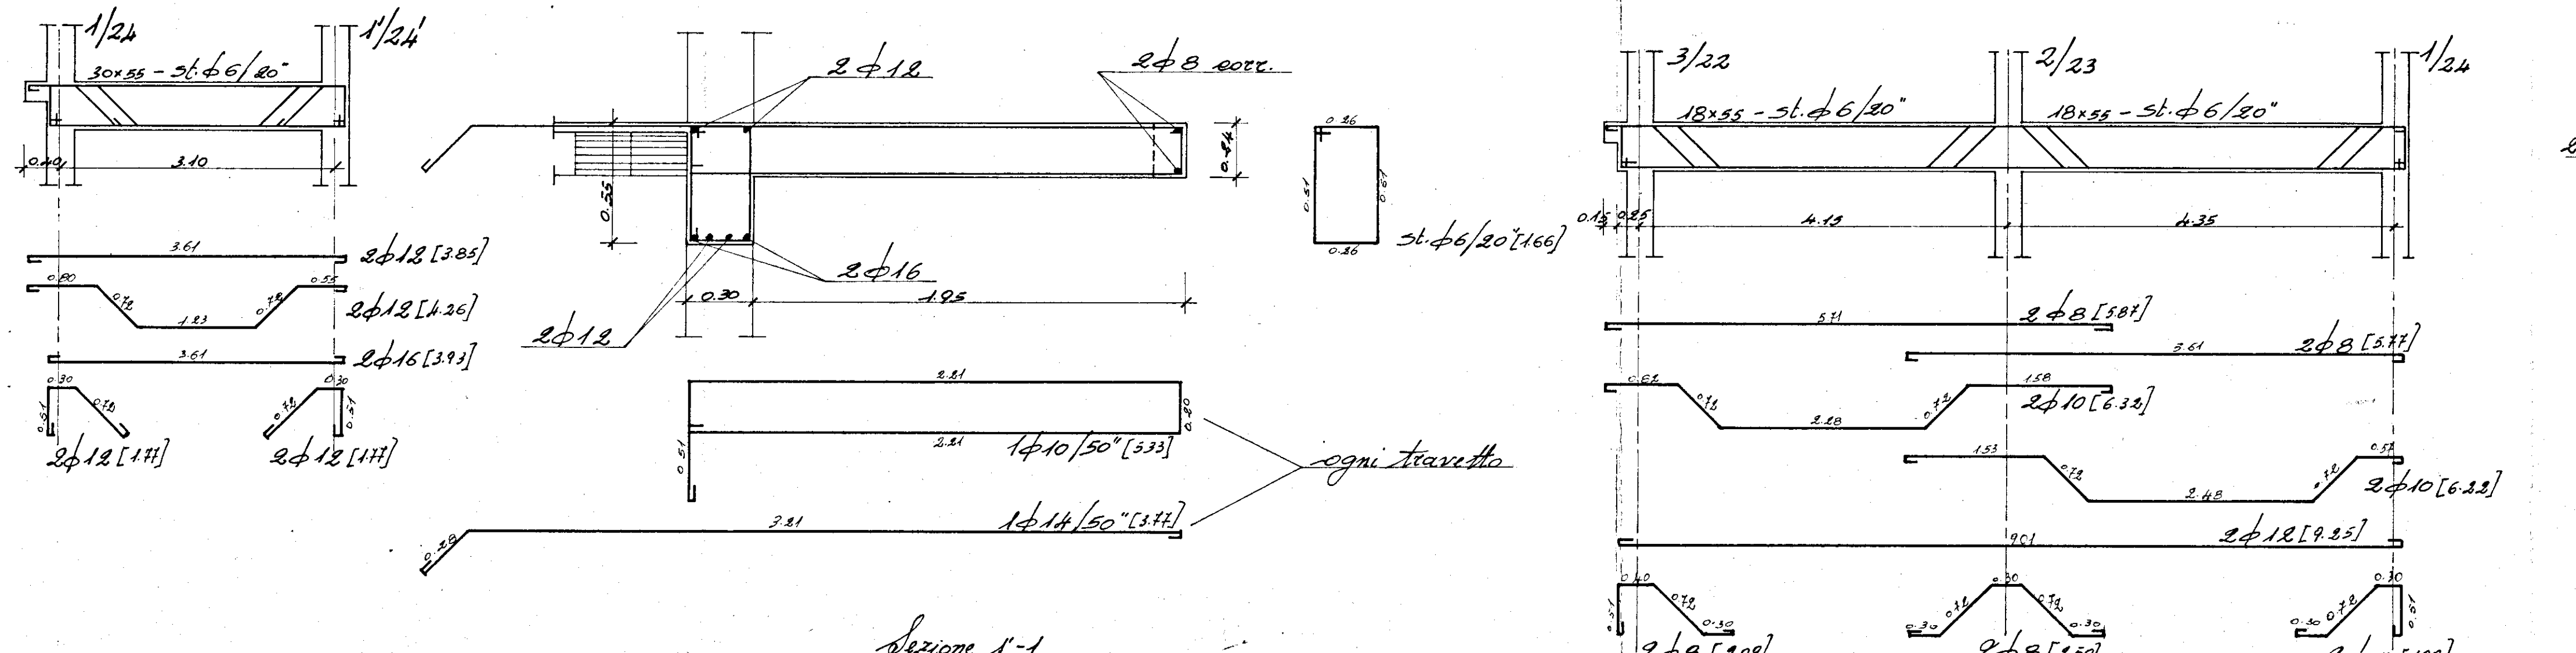
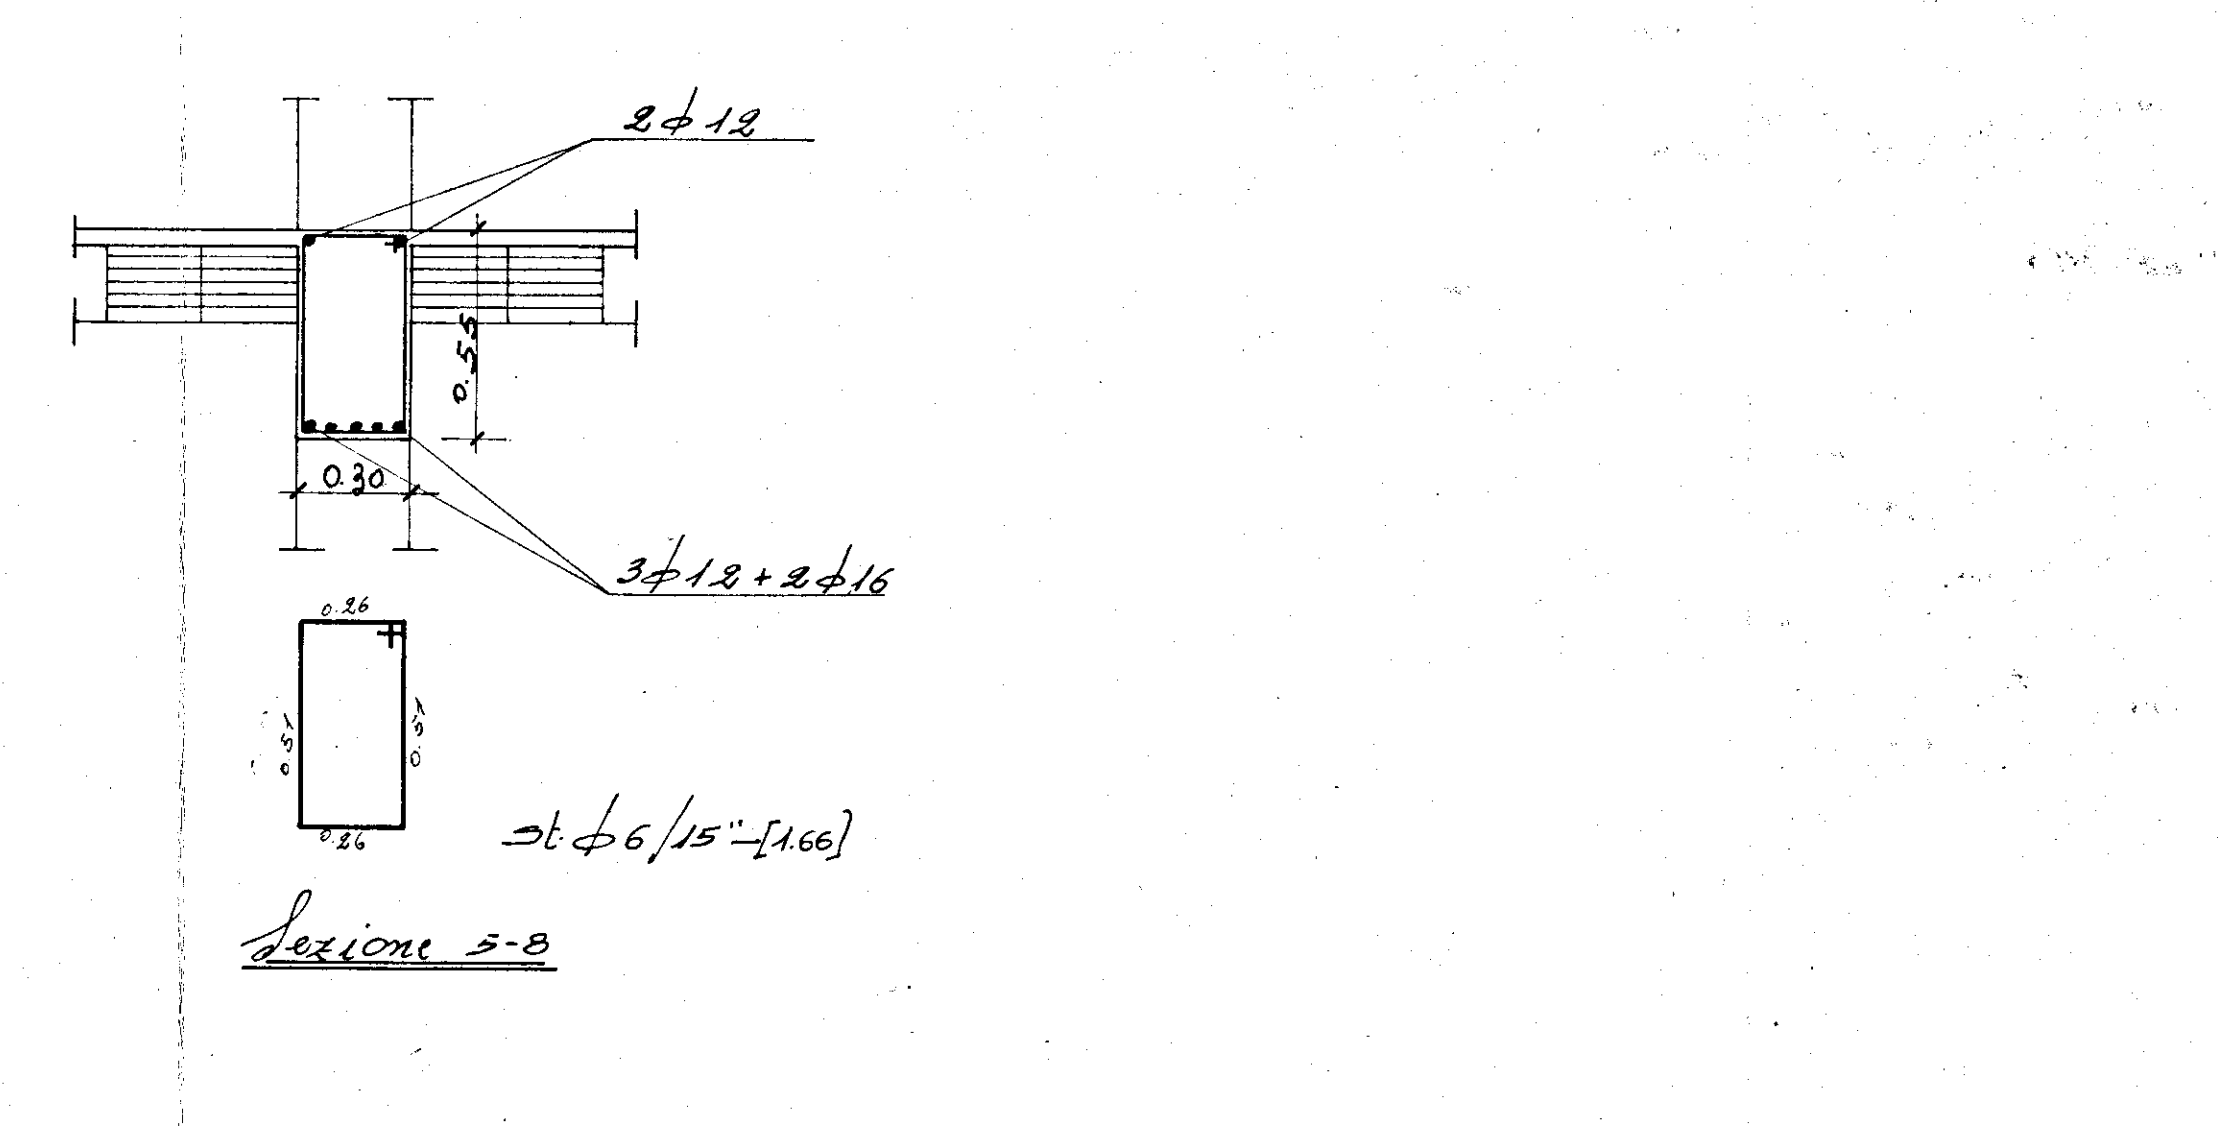
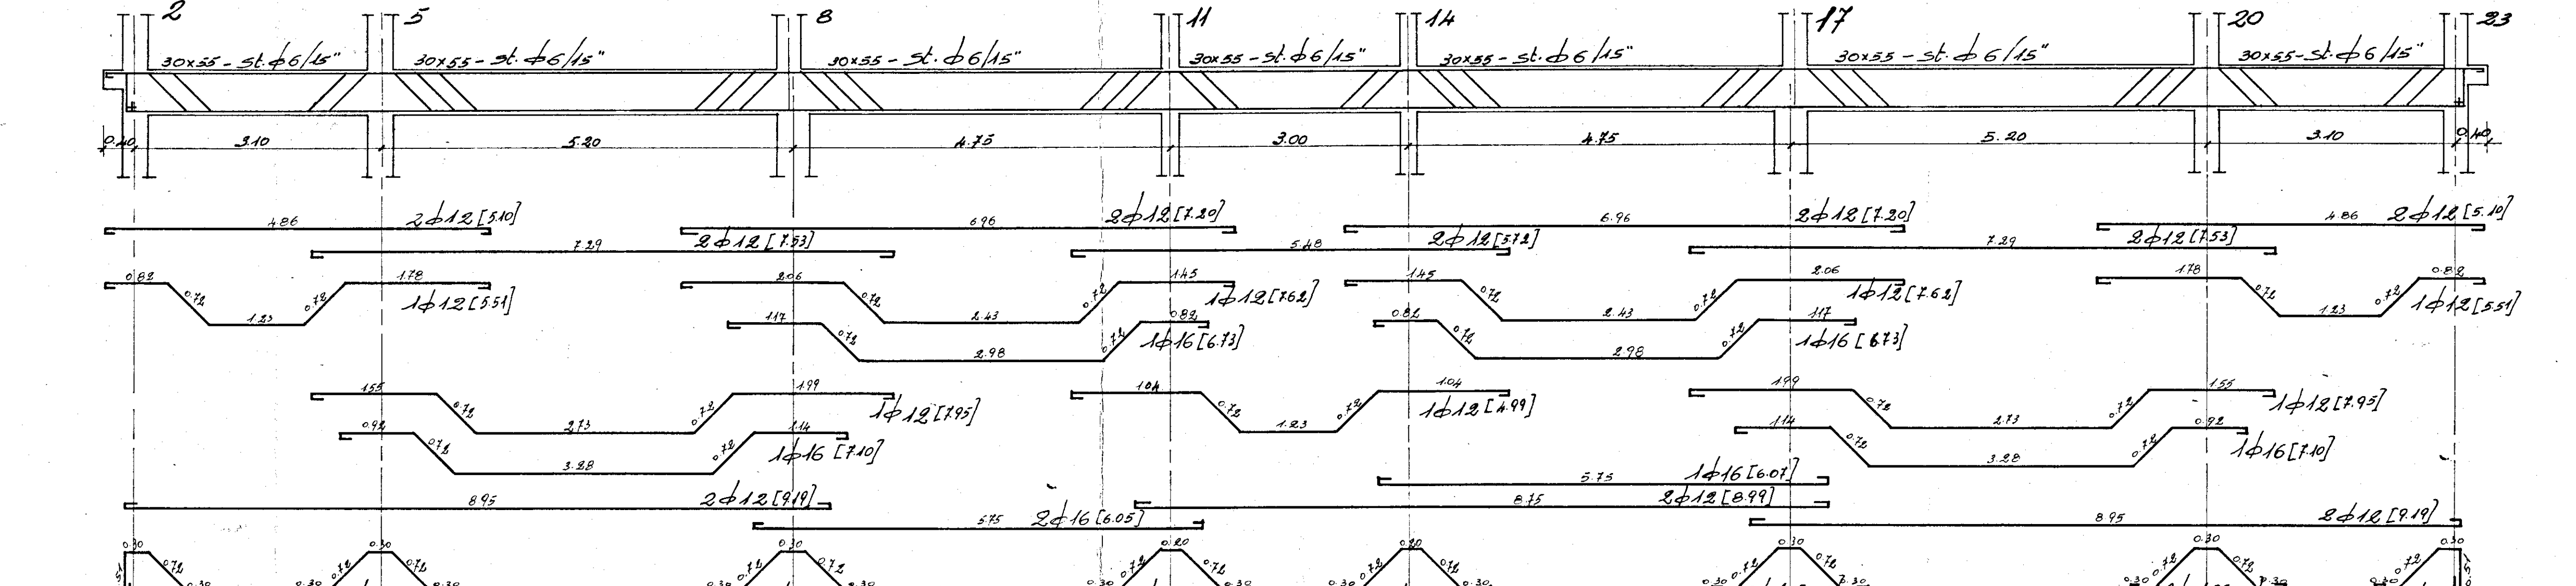
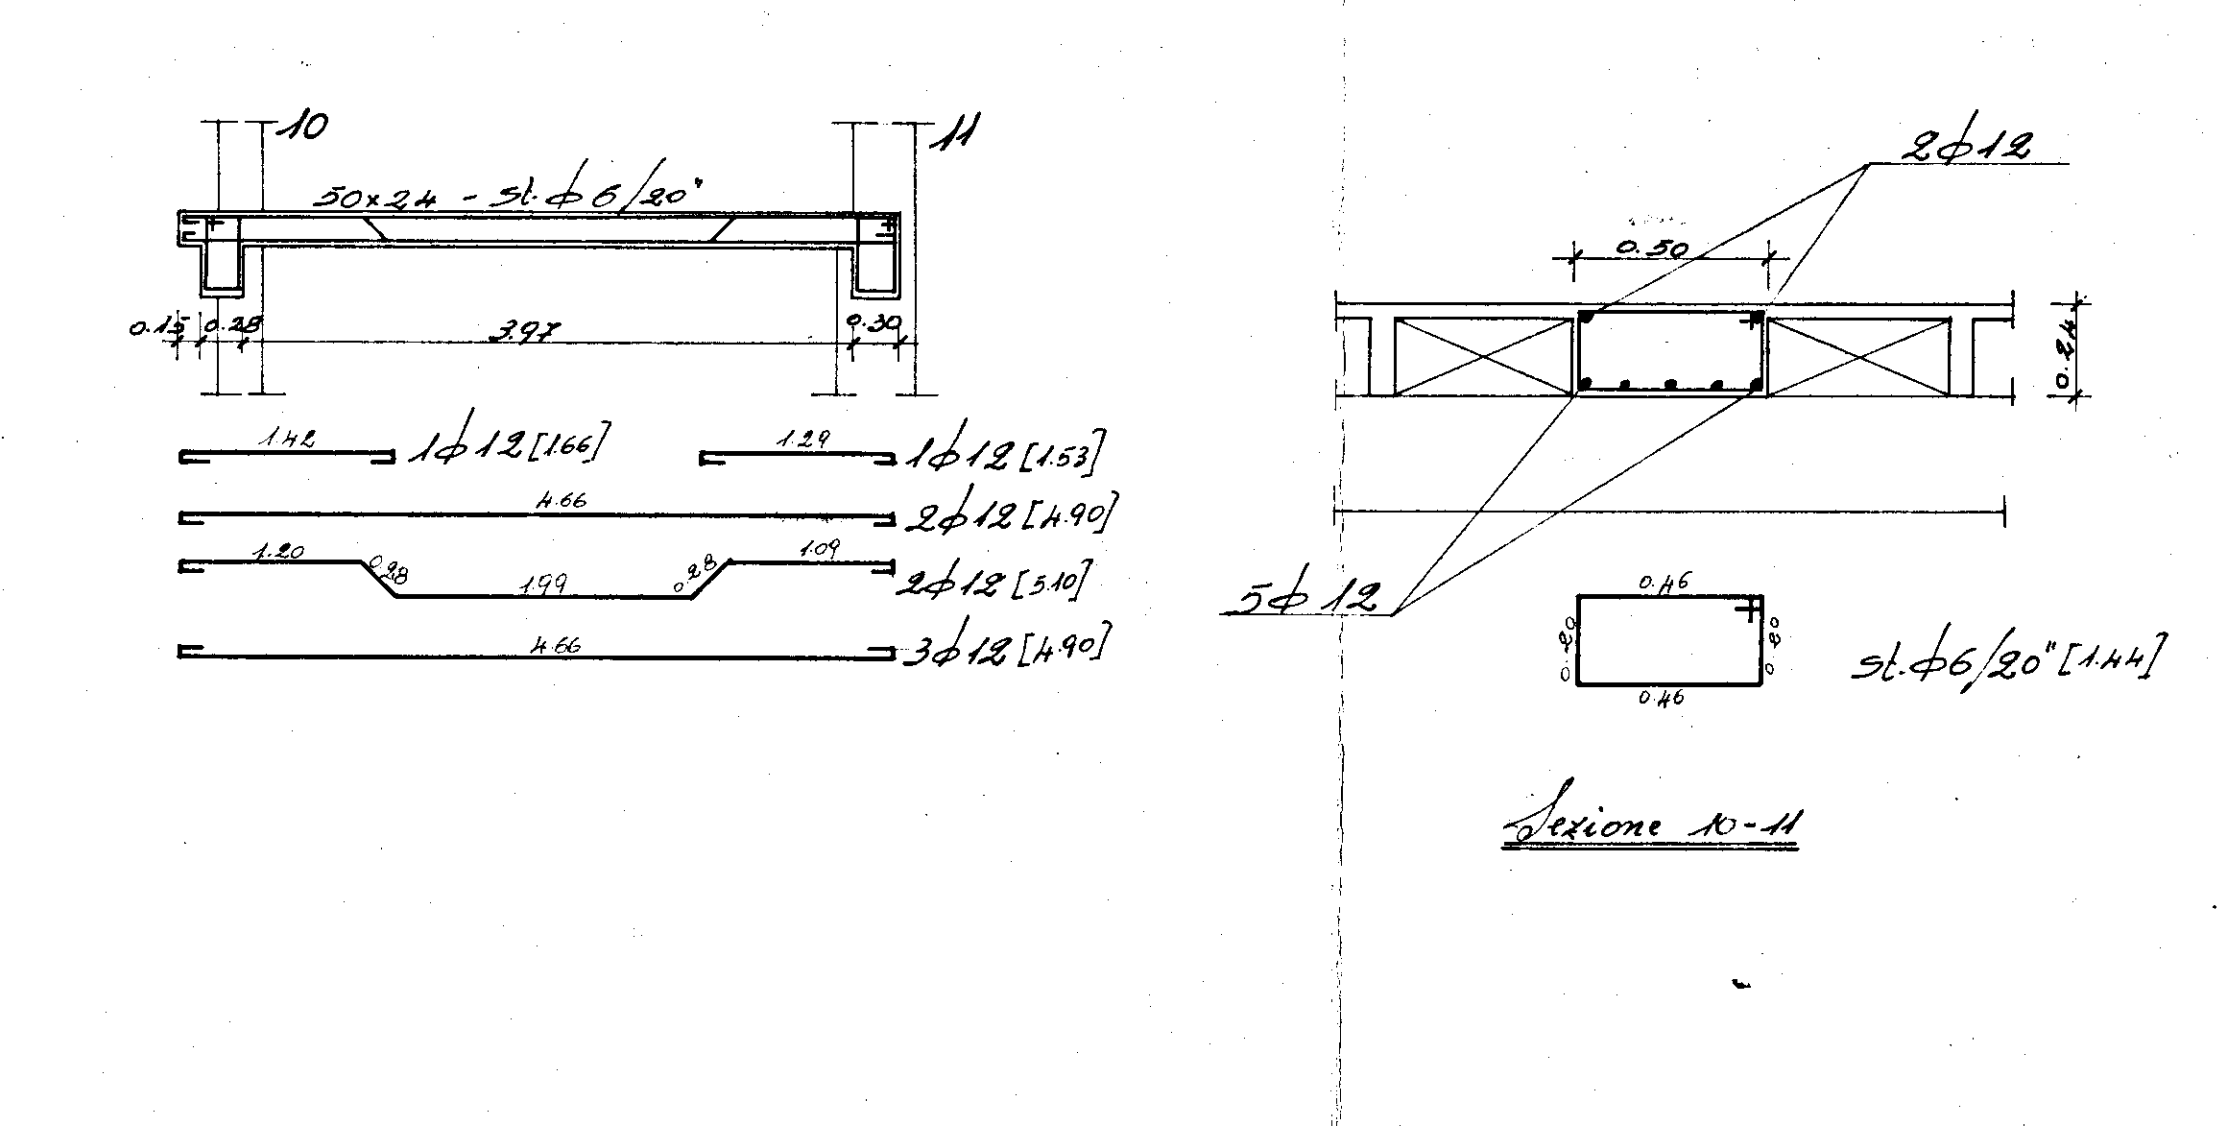


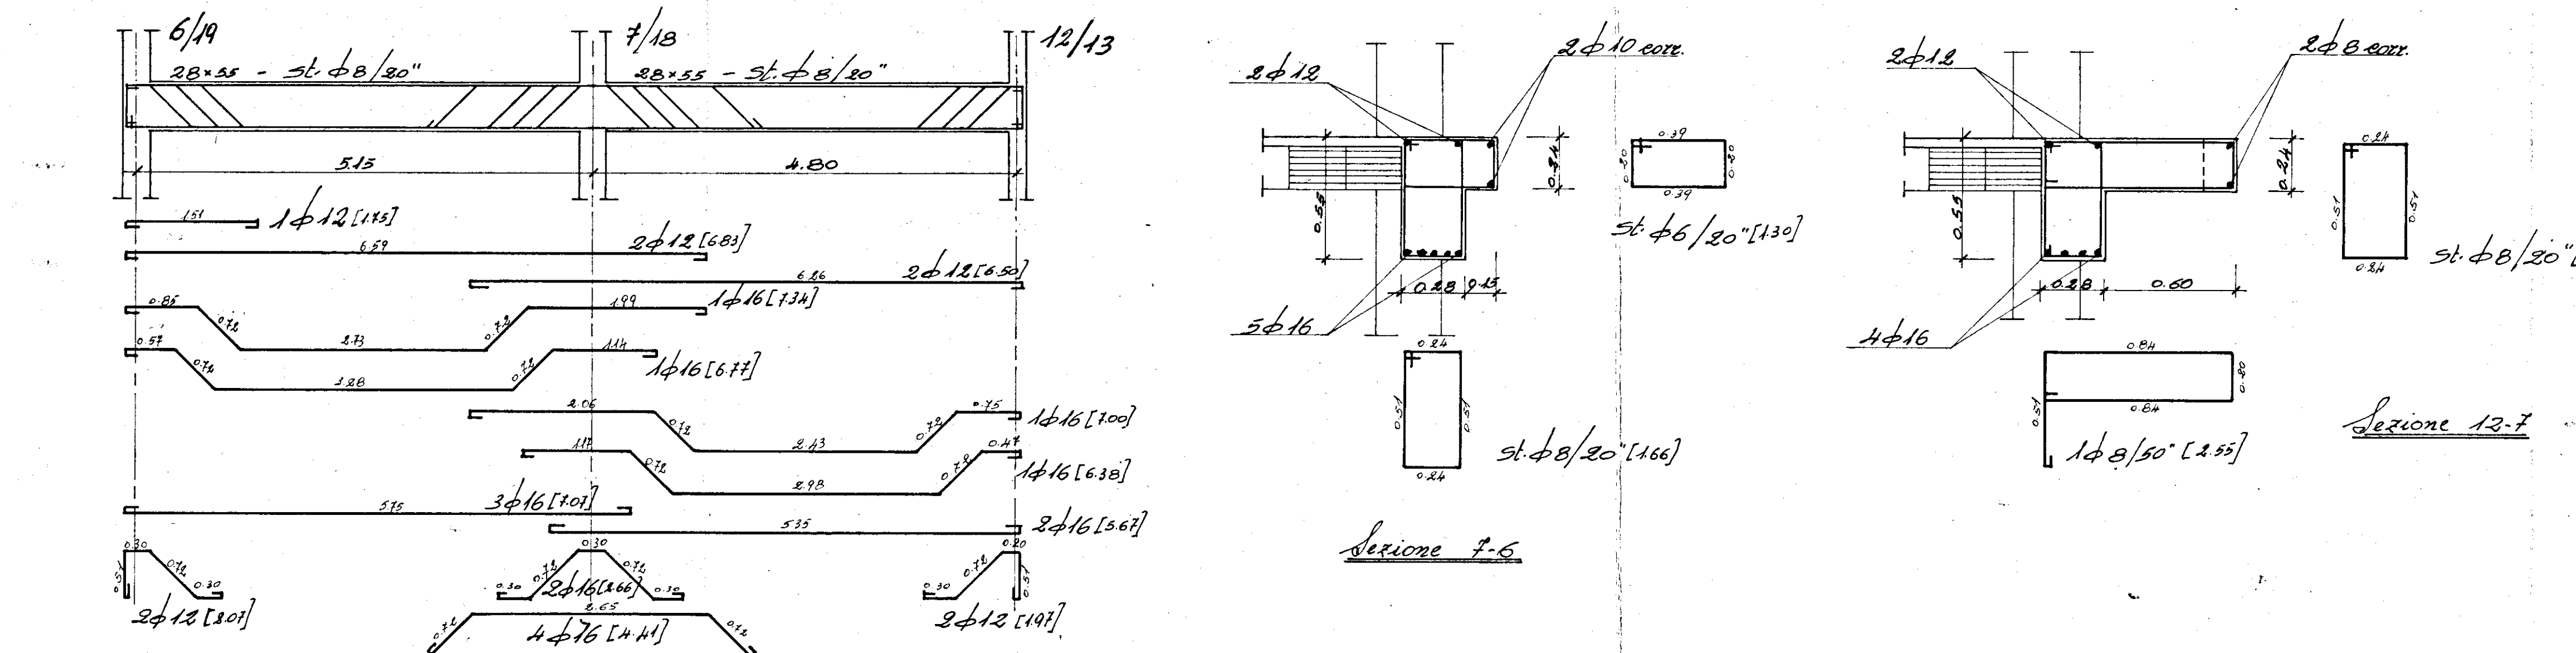

IL DIRETTORE DEI LAVORI