


ALLEGATO

RISCATTO

...civ. int. Sup. virt. mq. 102,78
 ...civ. int. Sup. virt. mq. 132,00
 ...civ. int. Sup. virt. mq. 132,00

AREA CONDOMINIALE

STESSA VITTA
 AREA CONDOMINIALE
 14,65

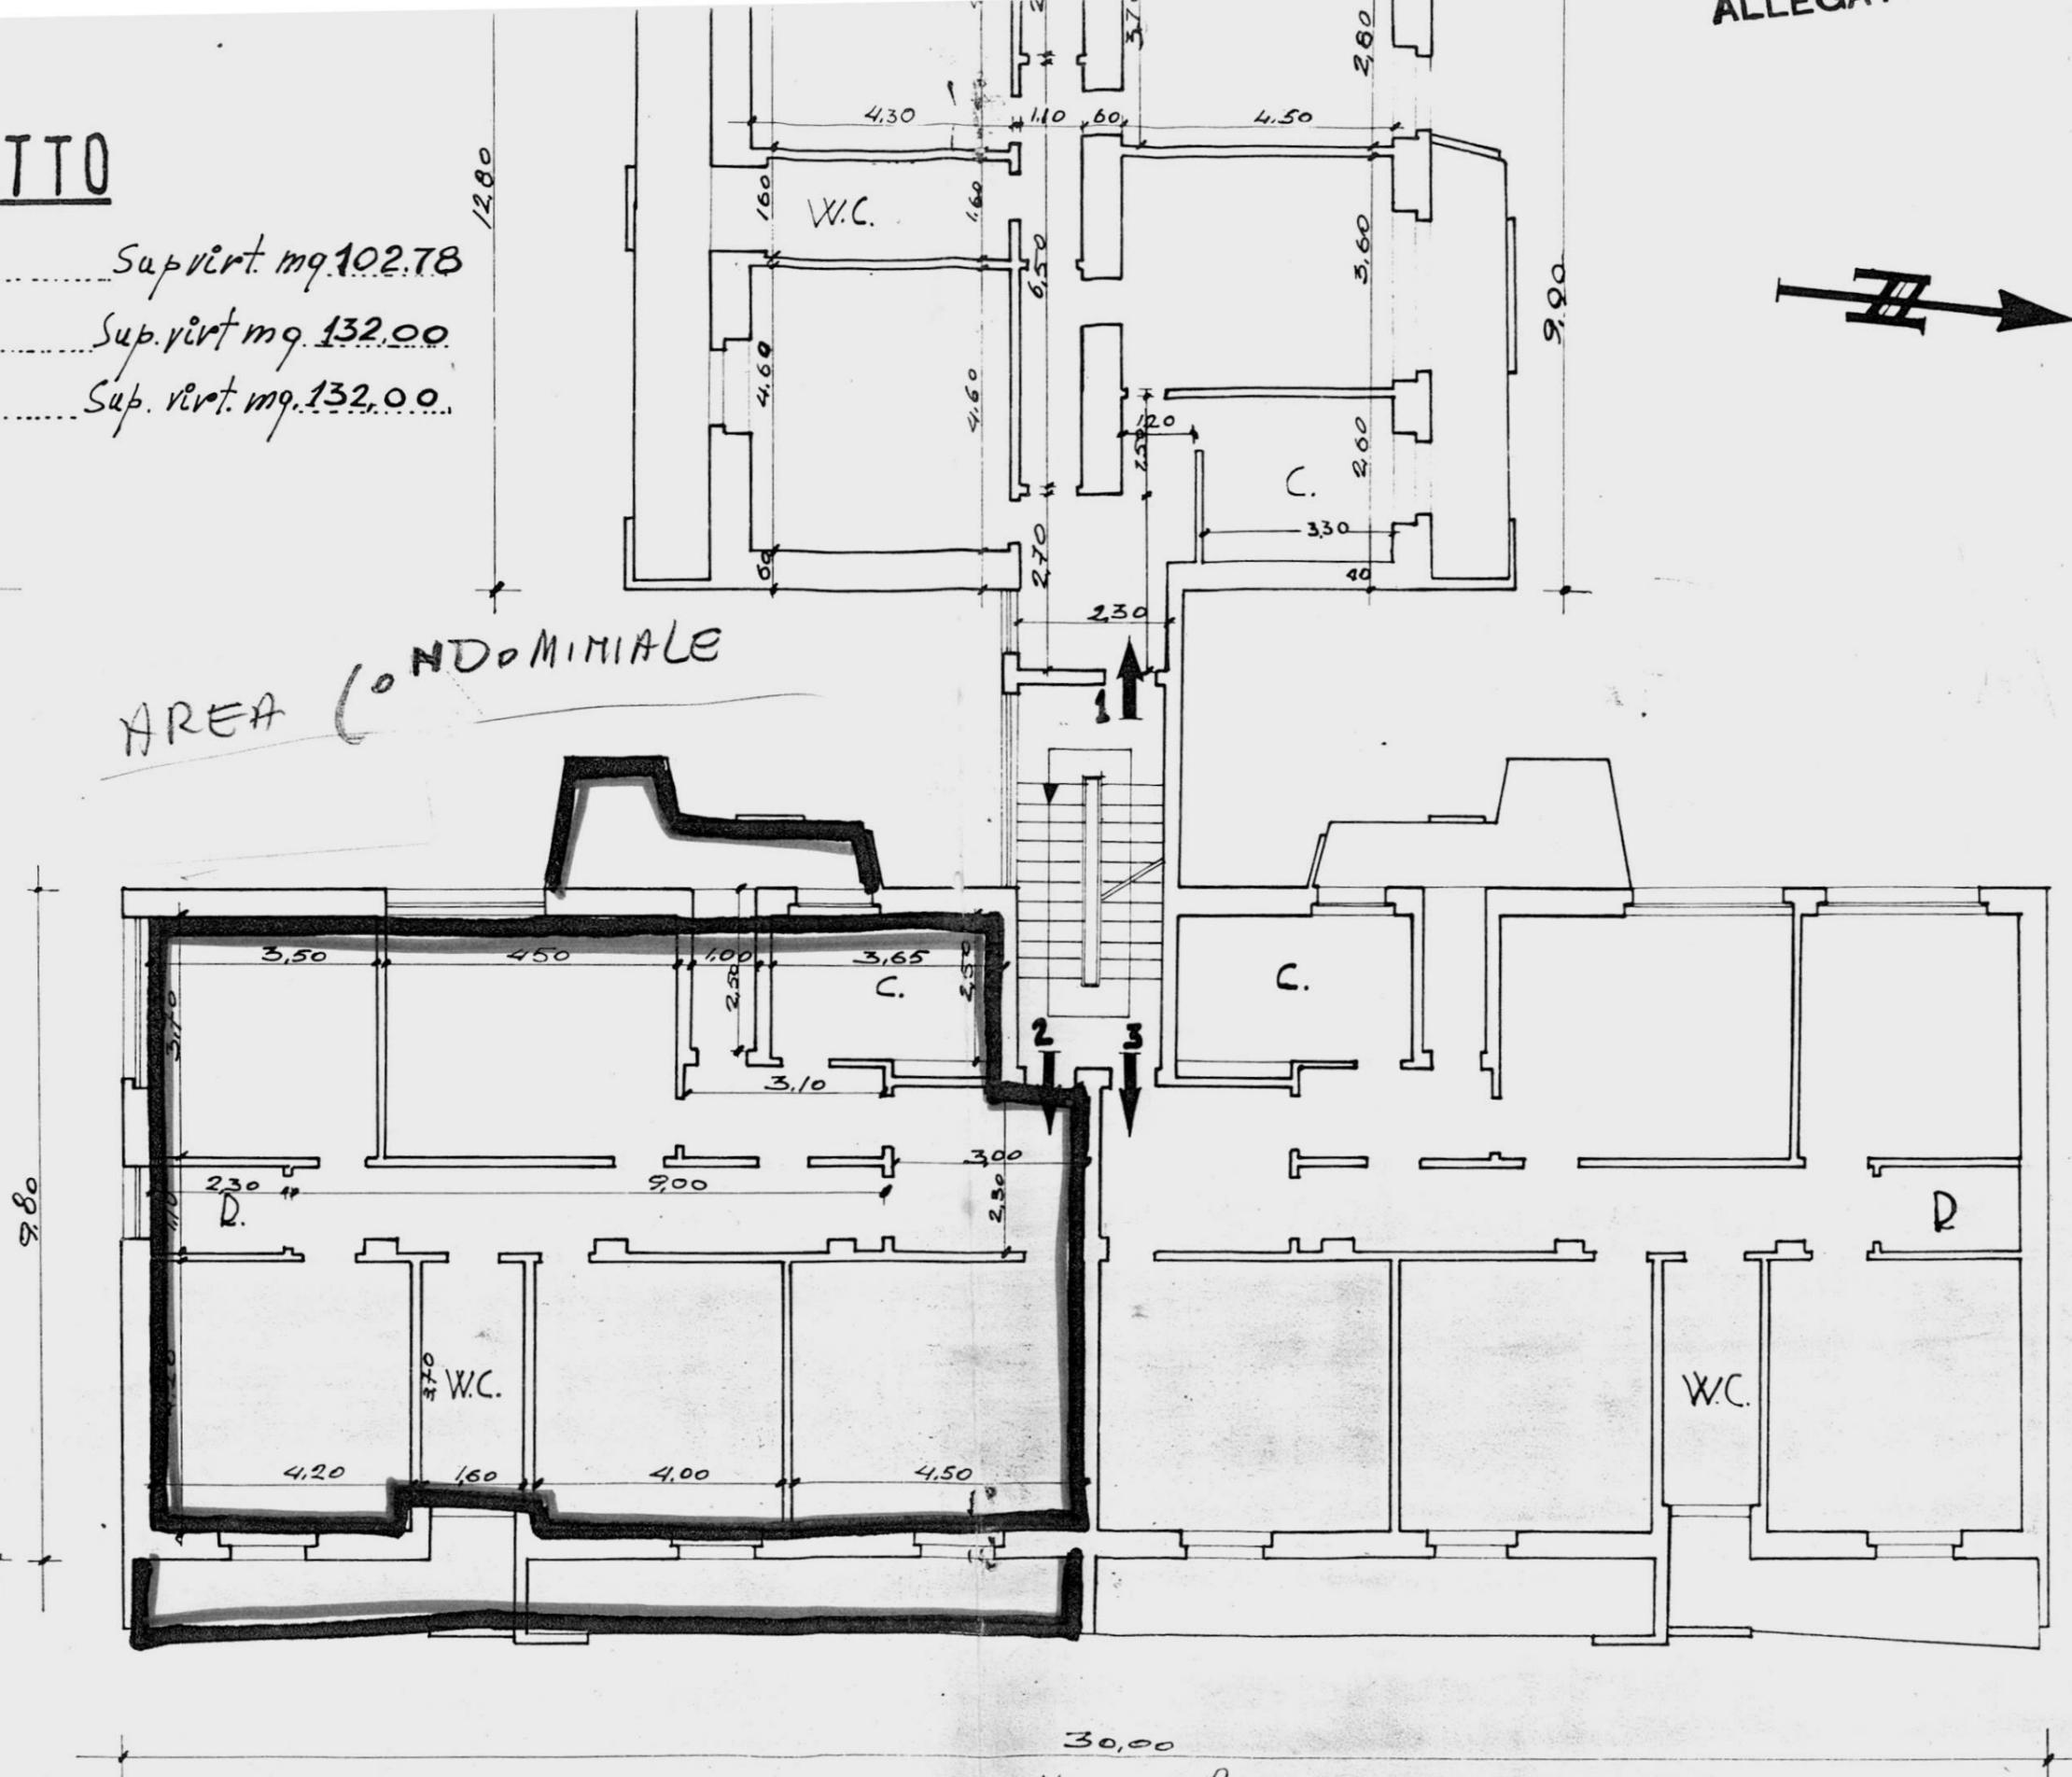

VIA NINO BIXIO


DATA DELLA COMPILAZIONE: A.

RISCATTO


PIANO
DIALZATO

ALLEGATO B

Prob. CORDELLA

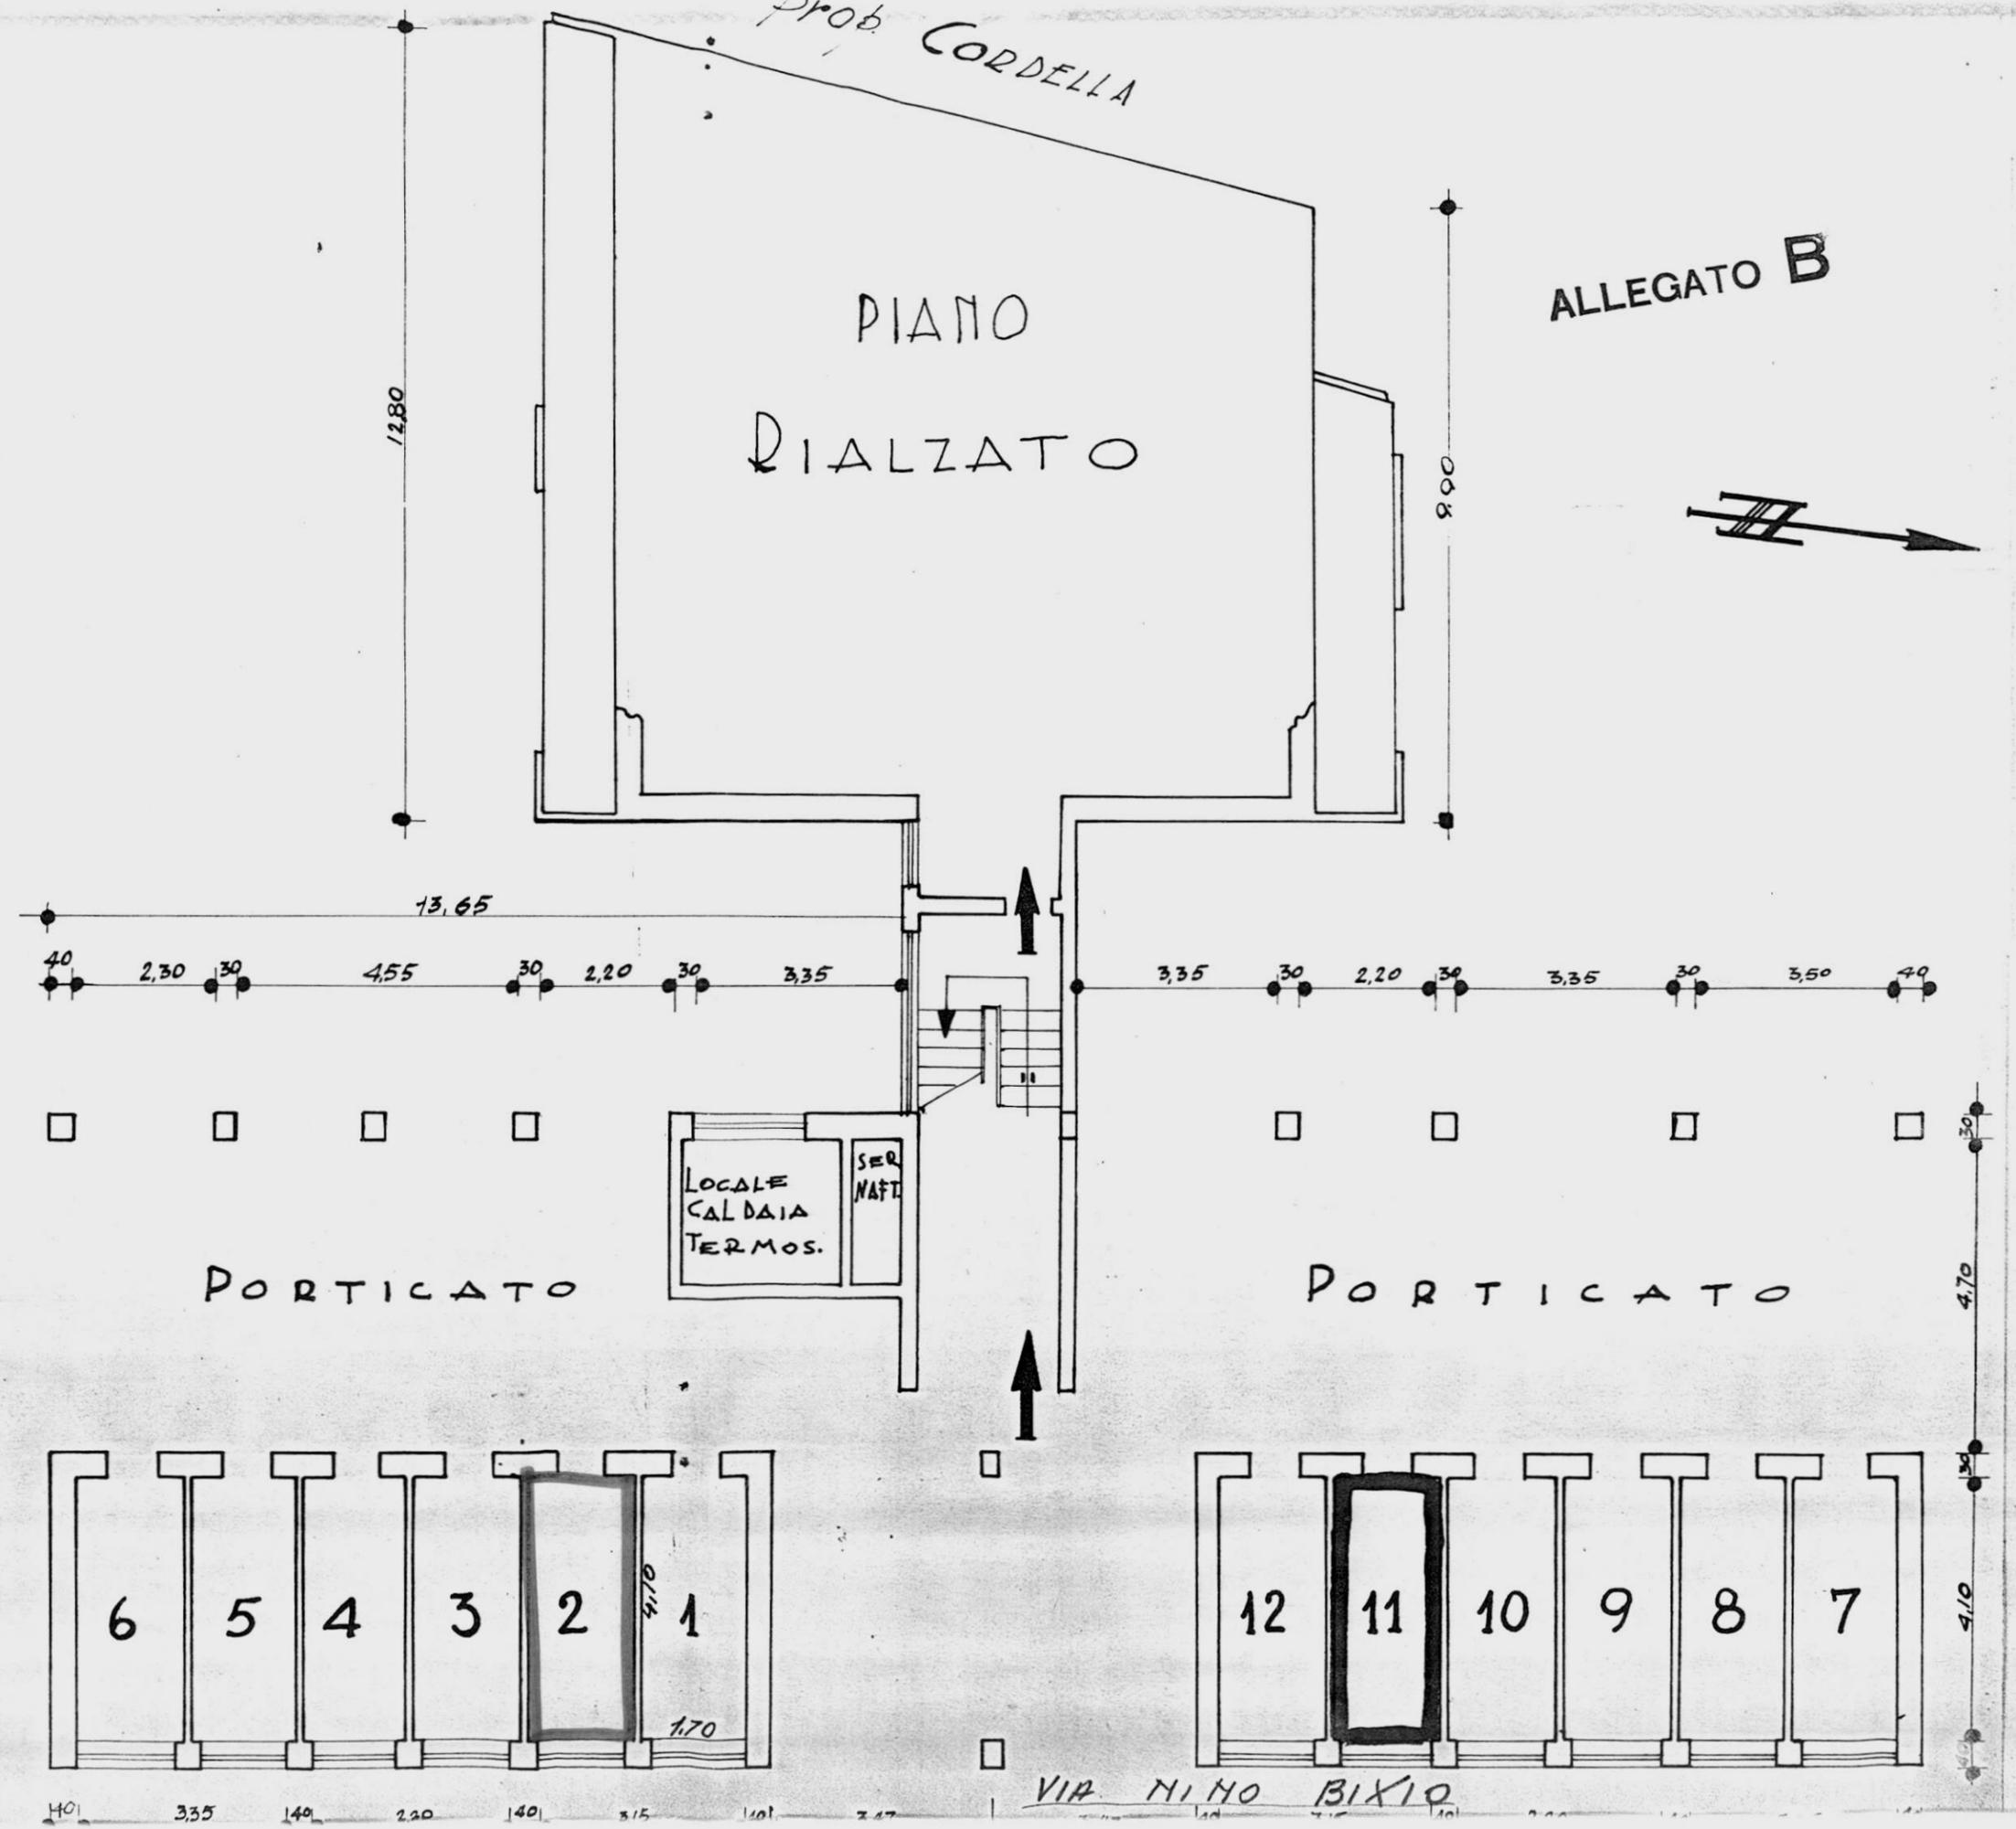


STESSA ALTA

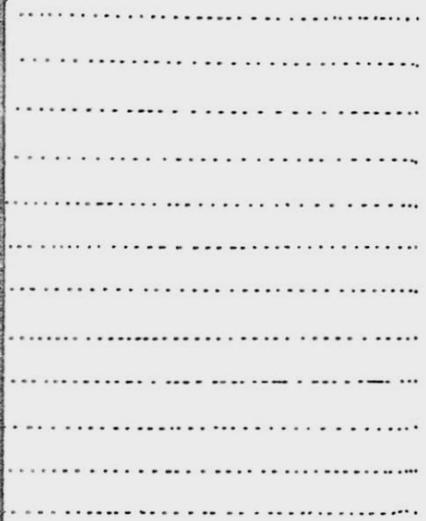

no 11170 BIXIO

RISCATTO

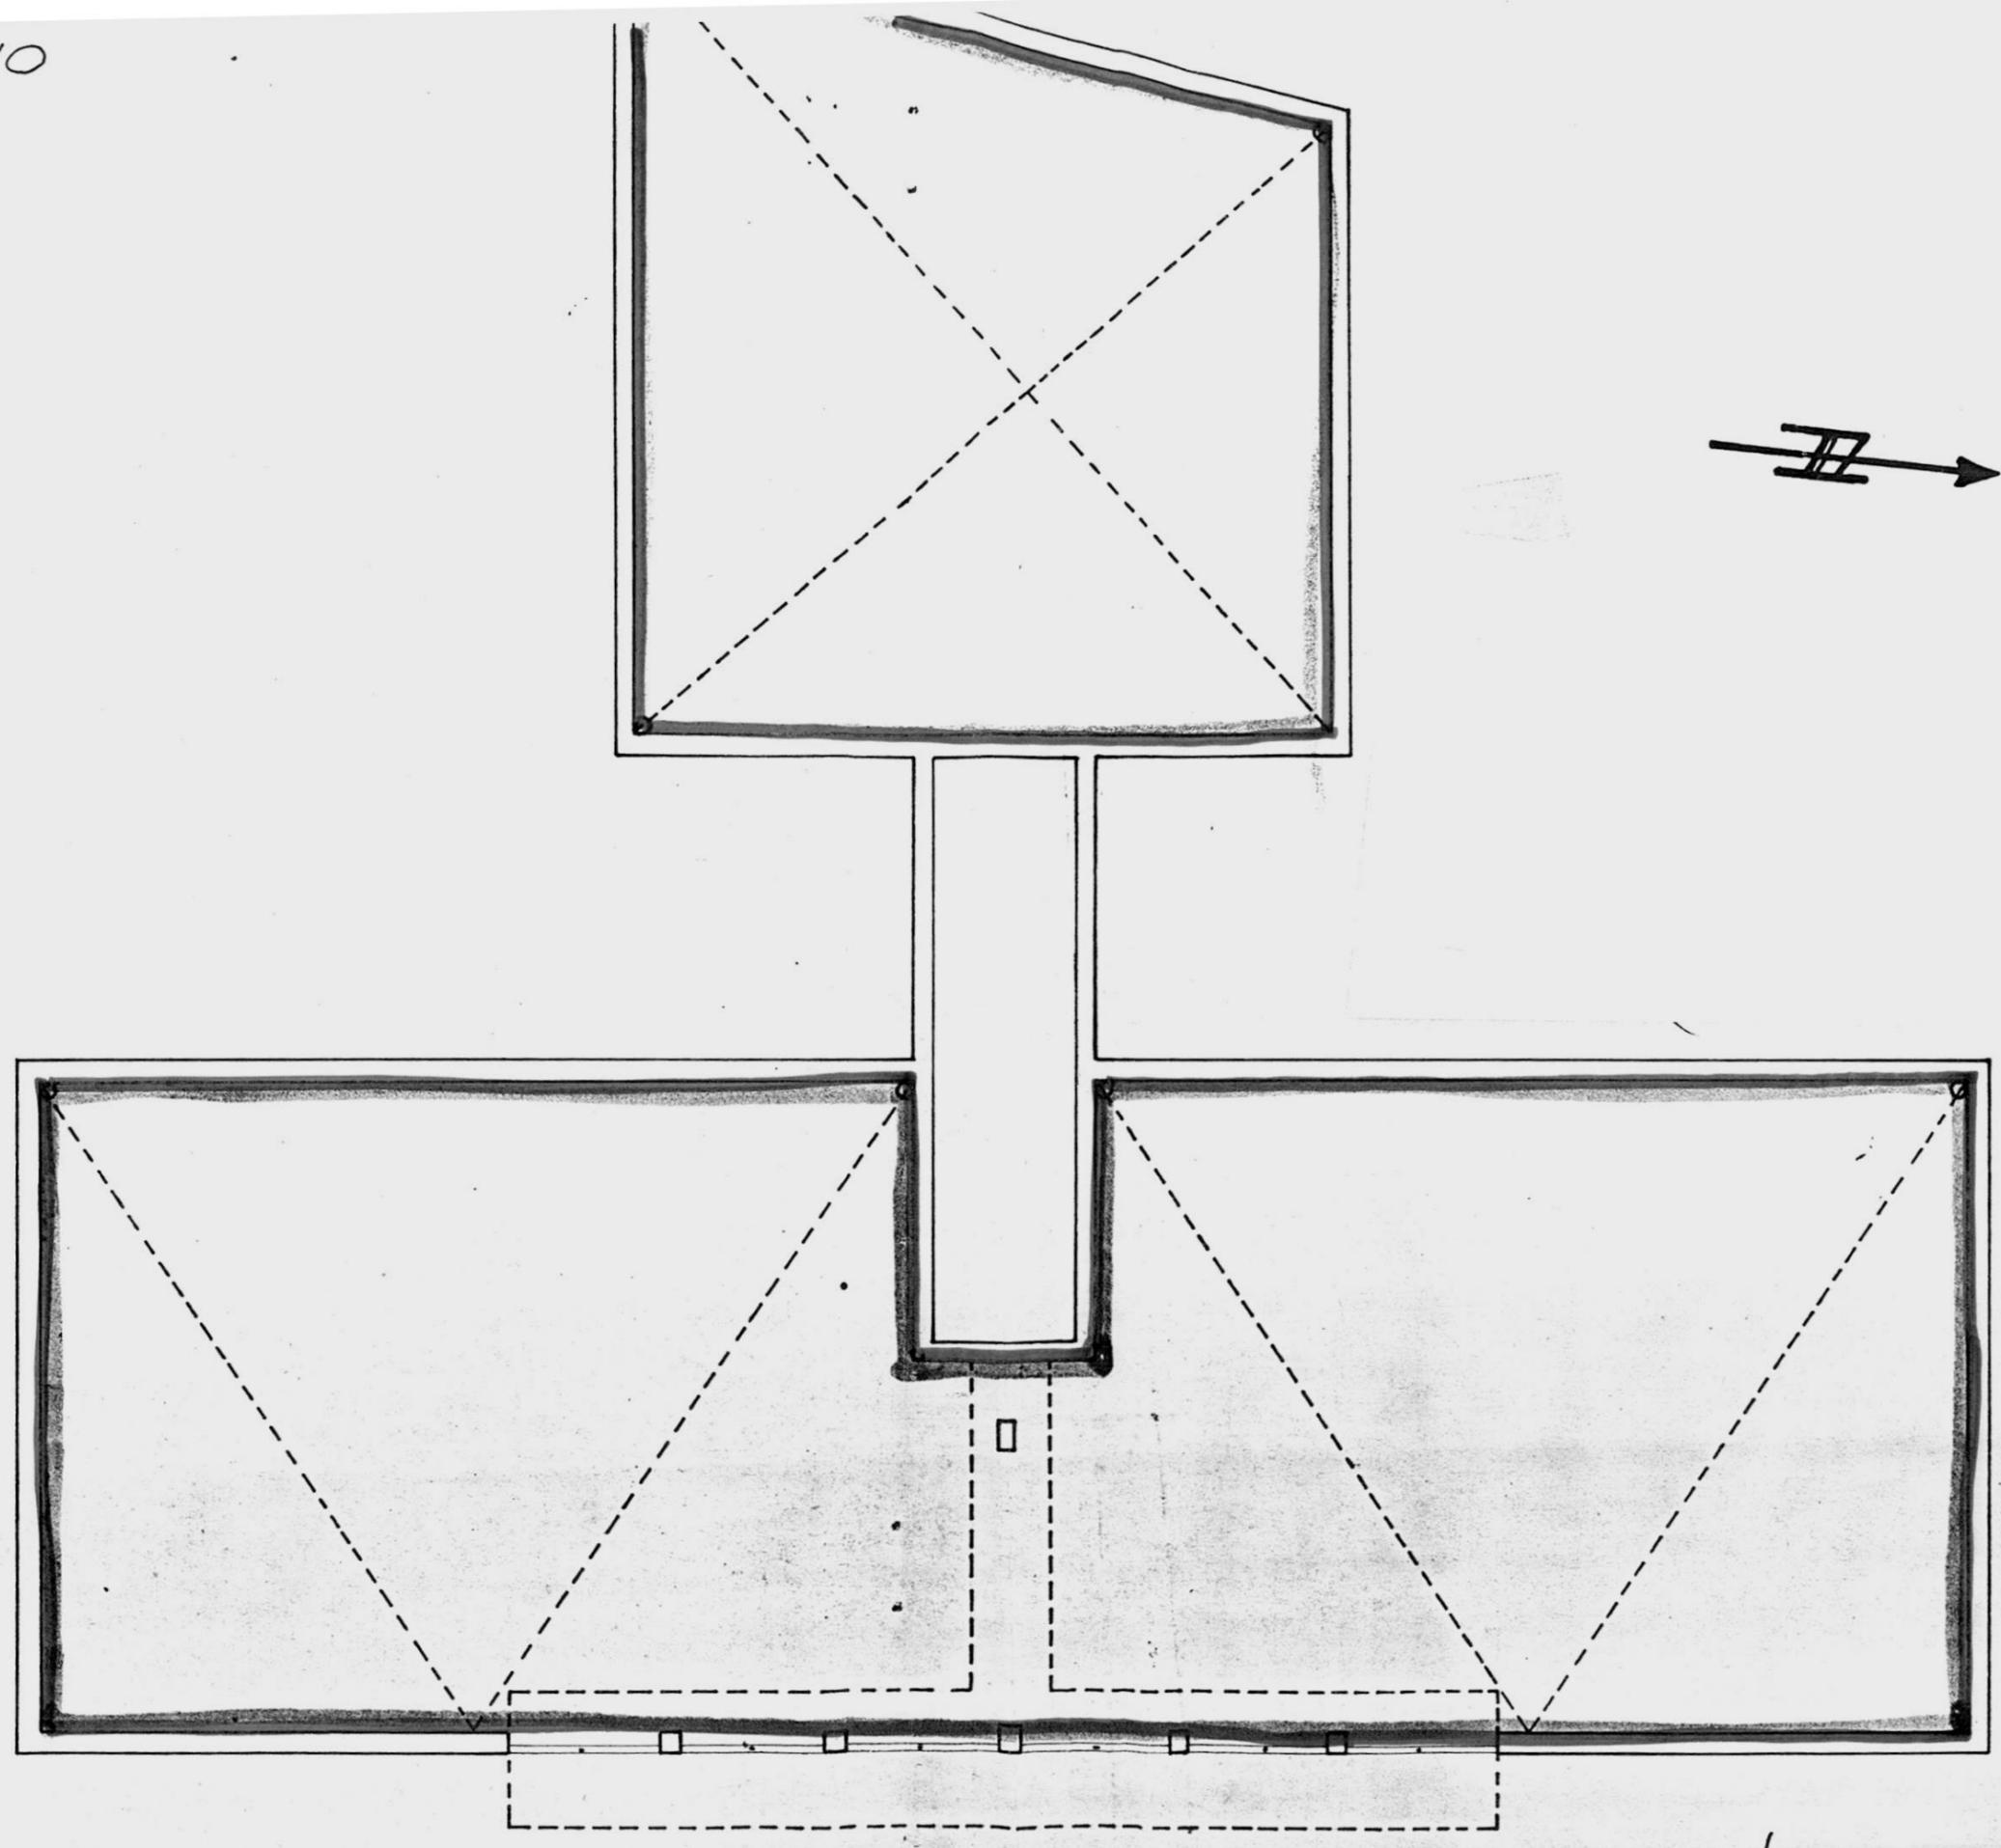

TA DELLA COMPILAZIONE DICEMBRE 1960

SCALA 1:100

GESTIONE INA-CASA

FABBRICATO Unico del CANTIERE 16012

Località *Commenda*

Via *Nino Bixio*

COMUNE *Brindisi*

PROVINCIA *Brindisi*

DATI CATASTALI: Vecchio Catasto: sez. N.° part. lic

Estremi dell'acquisizione dell'area: Atto del Notaio

Repertorio N.° Registrato a

Trascritto a

Riferimenti alla planimetria generale del complesso

il N.° del Registro gen. e al N.°

del N.°

del volume N.°

Nuovo Catasto Foglio 54

N.° part. lic 123/a-13

del

del Registro partico

361


"Coop. C.E.P.A.I."

ALLEGATO D

RISCATTO



*SI 17M/5
Coop. APE*

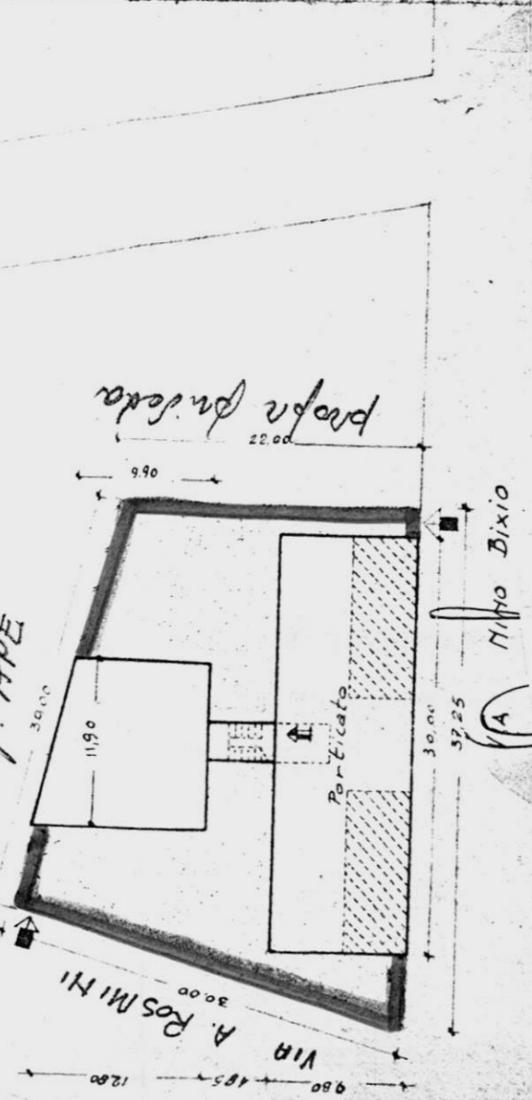

Data della compilazione *Dicembre 1960*

NOTE:

L'area in argomento fa parte dell'area acquistata a pagamento di mq. *806 + 44*

Area effettivamente occupata dalla Gestione INA-CASA *gestionalmente* mq. *806 + 44*

Area occupata da *per* per mq. *per*



ISTITUTO AUTONOMO PER LE CASE POPOLARI
DELLA PROVINCIA DI BRINDISI

-----OOOOO-----

INQUILINO PIGHA LUIGI nato a il
l'appartamento del ^{Cantiere} lotto 16012 ^{Coop. CEPAI} alla via Nino Bixio Scala 1
irt. 2 vari utili 5 vari ^{Catastali} ~~legati~~ 8 riportato in
Catasto Edilizio Urbano alla partita N. 1906 del Comune di BRINDISI

Foglio 5H particella 1224 sub. 2 Rendita 318H
categoria A/3 classe 2^a

CONFINANTI APPARTAMENTO

NORD Vano Scala e alloggio int. 3
EST Via Nino Bixio
SUD Area Condominiale su via A. Rosmini
OVEST Area Condominiale interna

CONFINANTI SCANTINATO

NORD Scandimato Lud. A.
EST Via Nino Bixio
SUD Scandimato int. 3
OVEST Pondicato

PARTI ED

AREE COMUNI: Androne e Vano Scala - locale caldaia - Terrazzo
AREE INDIVIDUALI 1 suolo condominiale ed area
Pondicato

CONFINANTI LOCALI COMUNI

NORD
EST
SUD
OVEST

VISTO per la regolarità degli
elementi tecnici

IL CAPO UFFICIO
Manutenzione e Patrimonio
(Geom. Vito Savino)

Geom. Vito Savino

- 6 DIC. 1978