


ING. NINO TERRA E ARCHITETTO P. ALBERTI - GENOVA
 R. S. P. O. C. A. ALLOGGI SOCIALI IN A. C. S. A. DATA
 LOCALITÀ: COMANDA (C. B. LINDISI)
 RINGHIERE: BALSANI - TERRAZZO E CANCELLI INGEGNERIA S. C.
 SCALA 1:20 DETTAGLIO ELEM. A: SCALA 1:2
 IN PRODOTTORE IL DISEGNATORE DISEGNO
 83

1/10

ELEMENTO	QUANTITÀ	DIMENSIONI	ELEMENTO	QUANTITÀ	DIMENSIONI
A	9	0,88 X 2,60	B	3	0,88 X 1,20
A	10	0,88 X 4,05	B	3	0,88 X 0,88
B	5	0,88 X 2,40	B	1	0,88 X 7,60
B	3	0,88 X 6,00	B	1	0,88 X 2,70
D	12	0,52 X 1,78	B	1	0,88 X 8,40
D	1	1,00 X 2,60	C	1	1,80 X 2,60
D	1	1,00 X 3,60	C	1	1,80 X 3,60

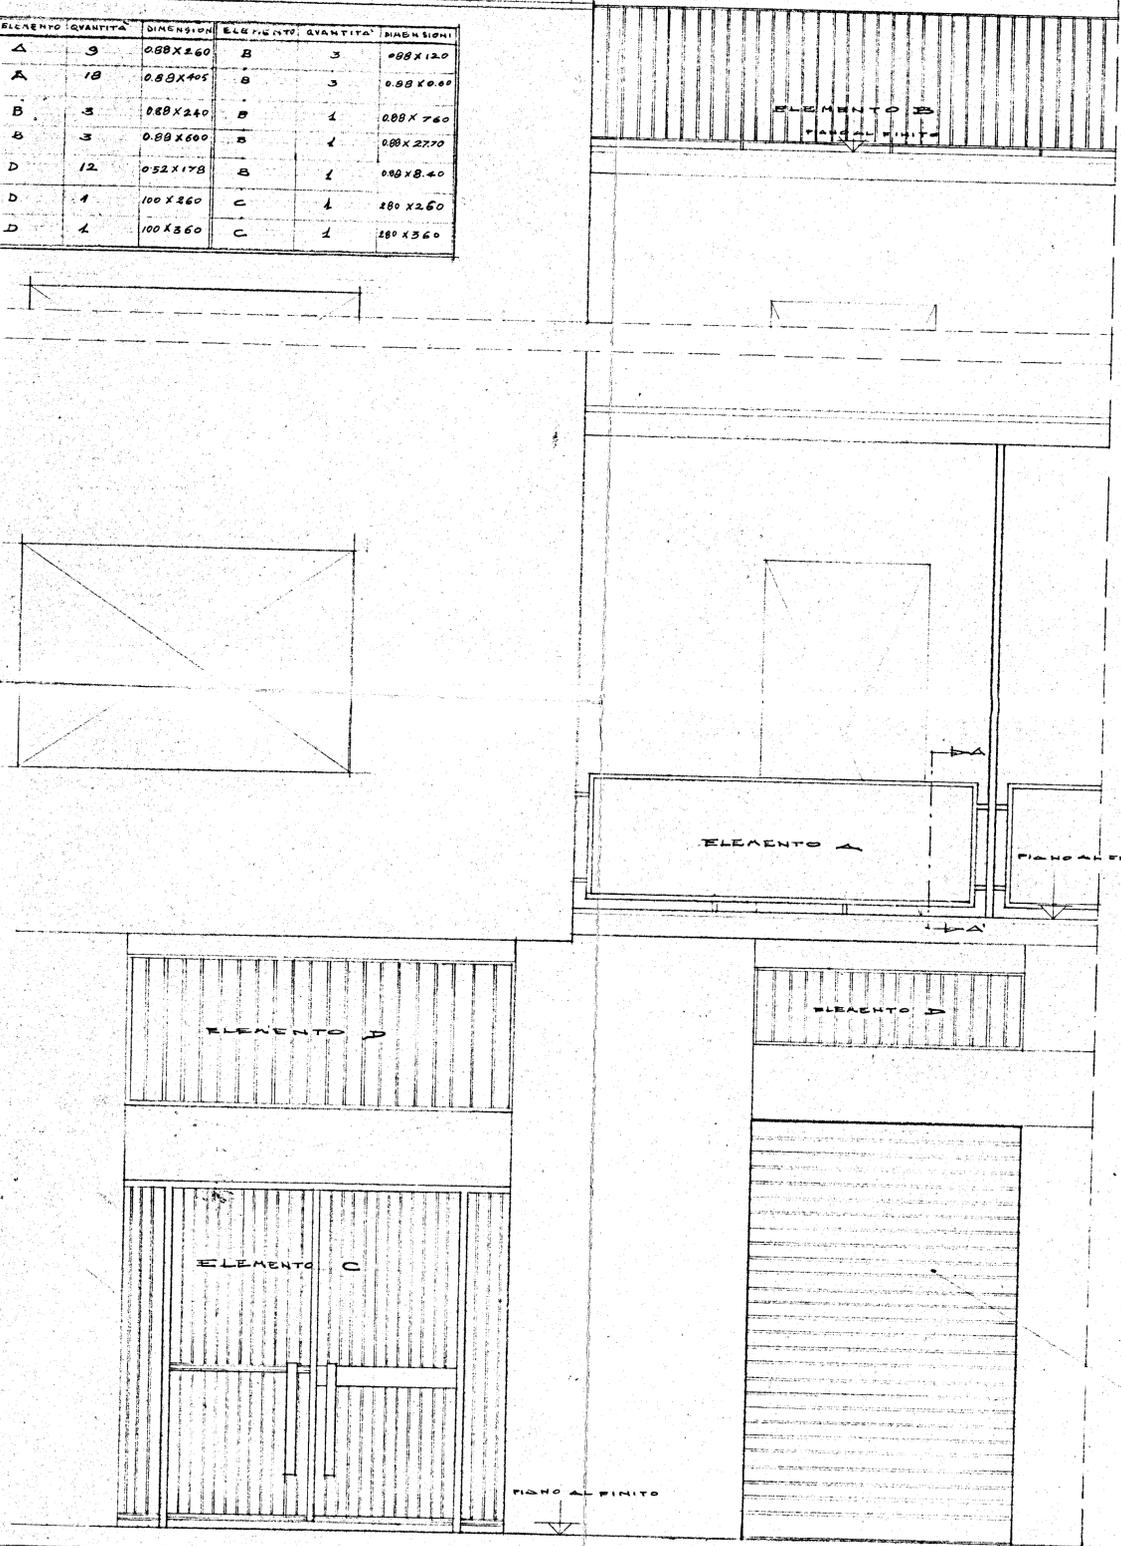

N.B. LE MISURE SONO ESPRESSE IN m/m

DETTAGLIO ELEMENTO A
SCALA 1:2

