

Visto il verbale della C.E.C.
L'INGEGNERE CAPO
(Dr. Ing. Vincenzo Valentini)

COMMISSIONE EDILIZIA
BRINDISI
5 DIC. 1975
PARERE FAVOREVOLE

IL SINDACO
(Dr. Francesco Vigna)



ISTITUTO AUTONOMO CASE POPOLARI-BRINDISI

LEGGE 27-5-1975 N.166 PROGRAMMA INTERVENTO 001/45/1

PROGETTO PER LA COSTRUZIONE DI ALLOGGI POPOLARI
IN BRINDISI - QUARTIERE S. ELIA EST


FABBRICATO 2b ALLOGGI 32 DA VANI 6 = VANI 192

PIANTA FONDAZIONI

SCALA 1:100


DATA

AGGIORNAMENTI

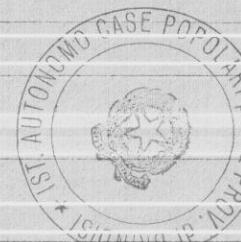

UFFICIO PROGETTAZIONE
I.A.C.P. - BRINDISI
IL DIRETTORE TECNICO
DOTT. ING. ANTONIO LONGO

TAV. 2

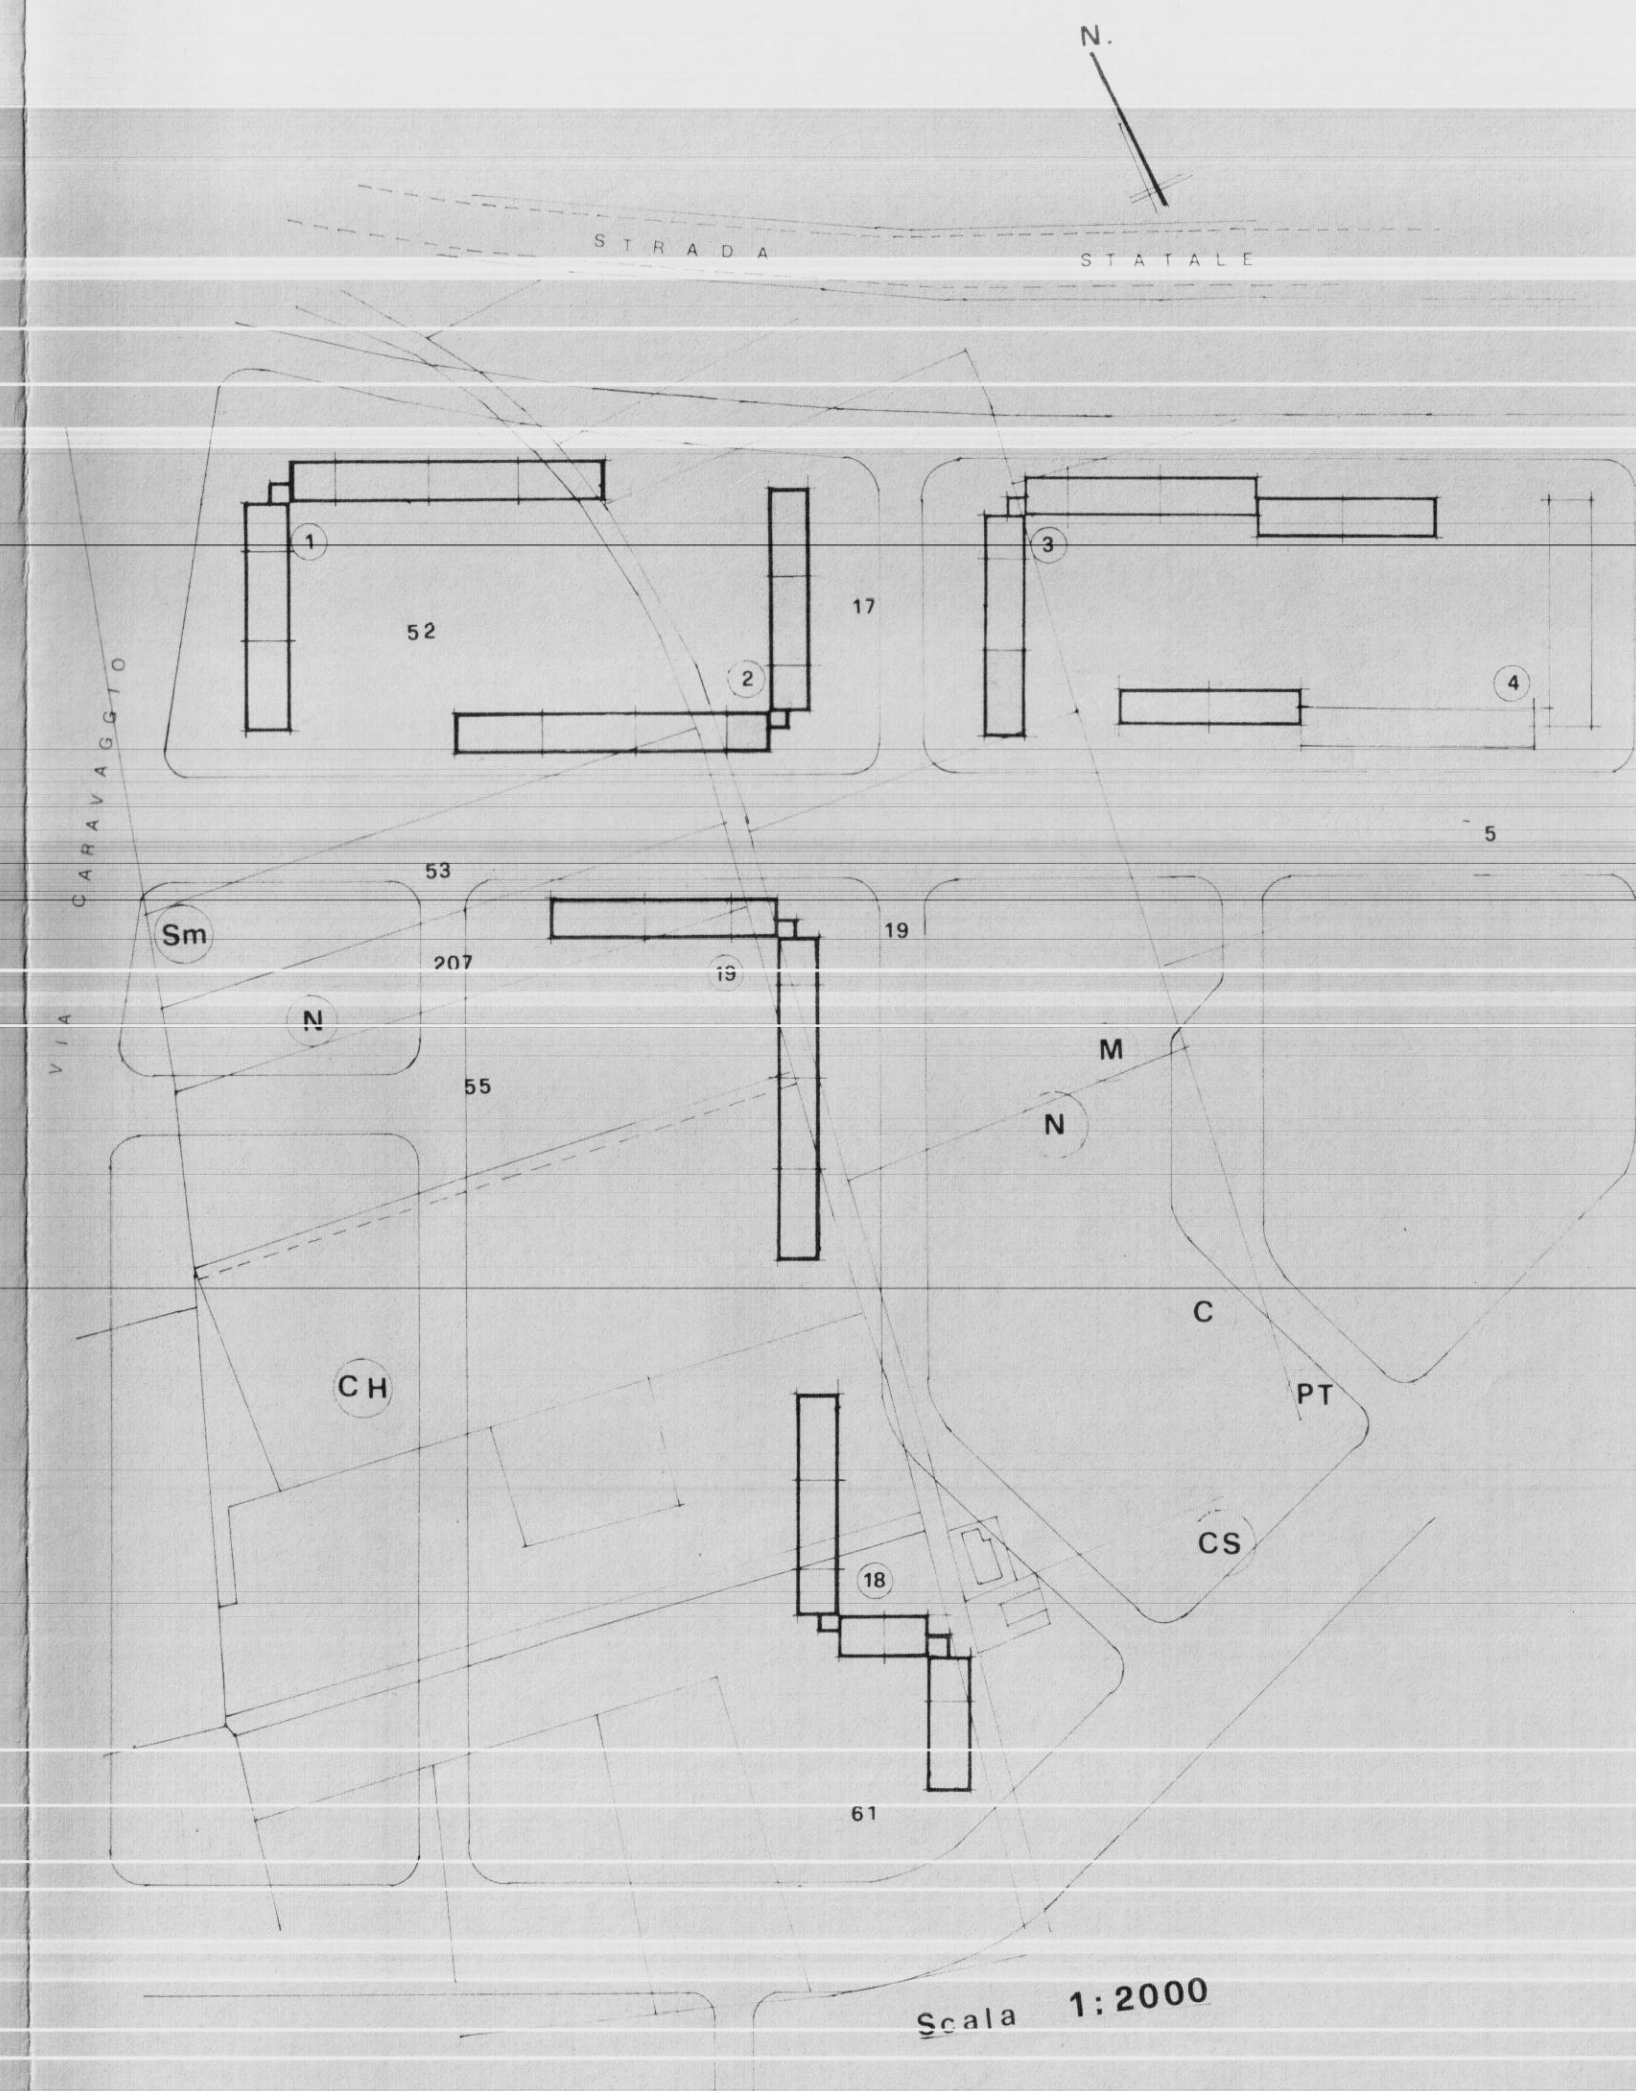

Scala 1:2000

