



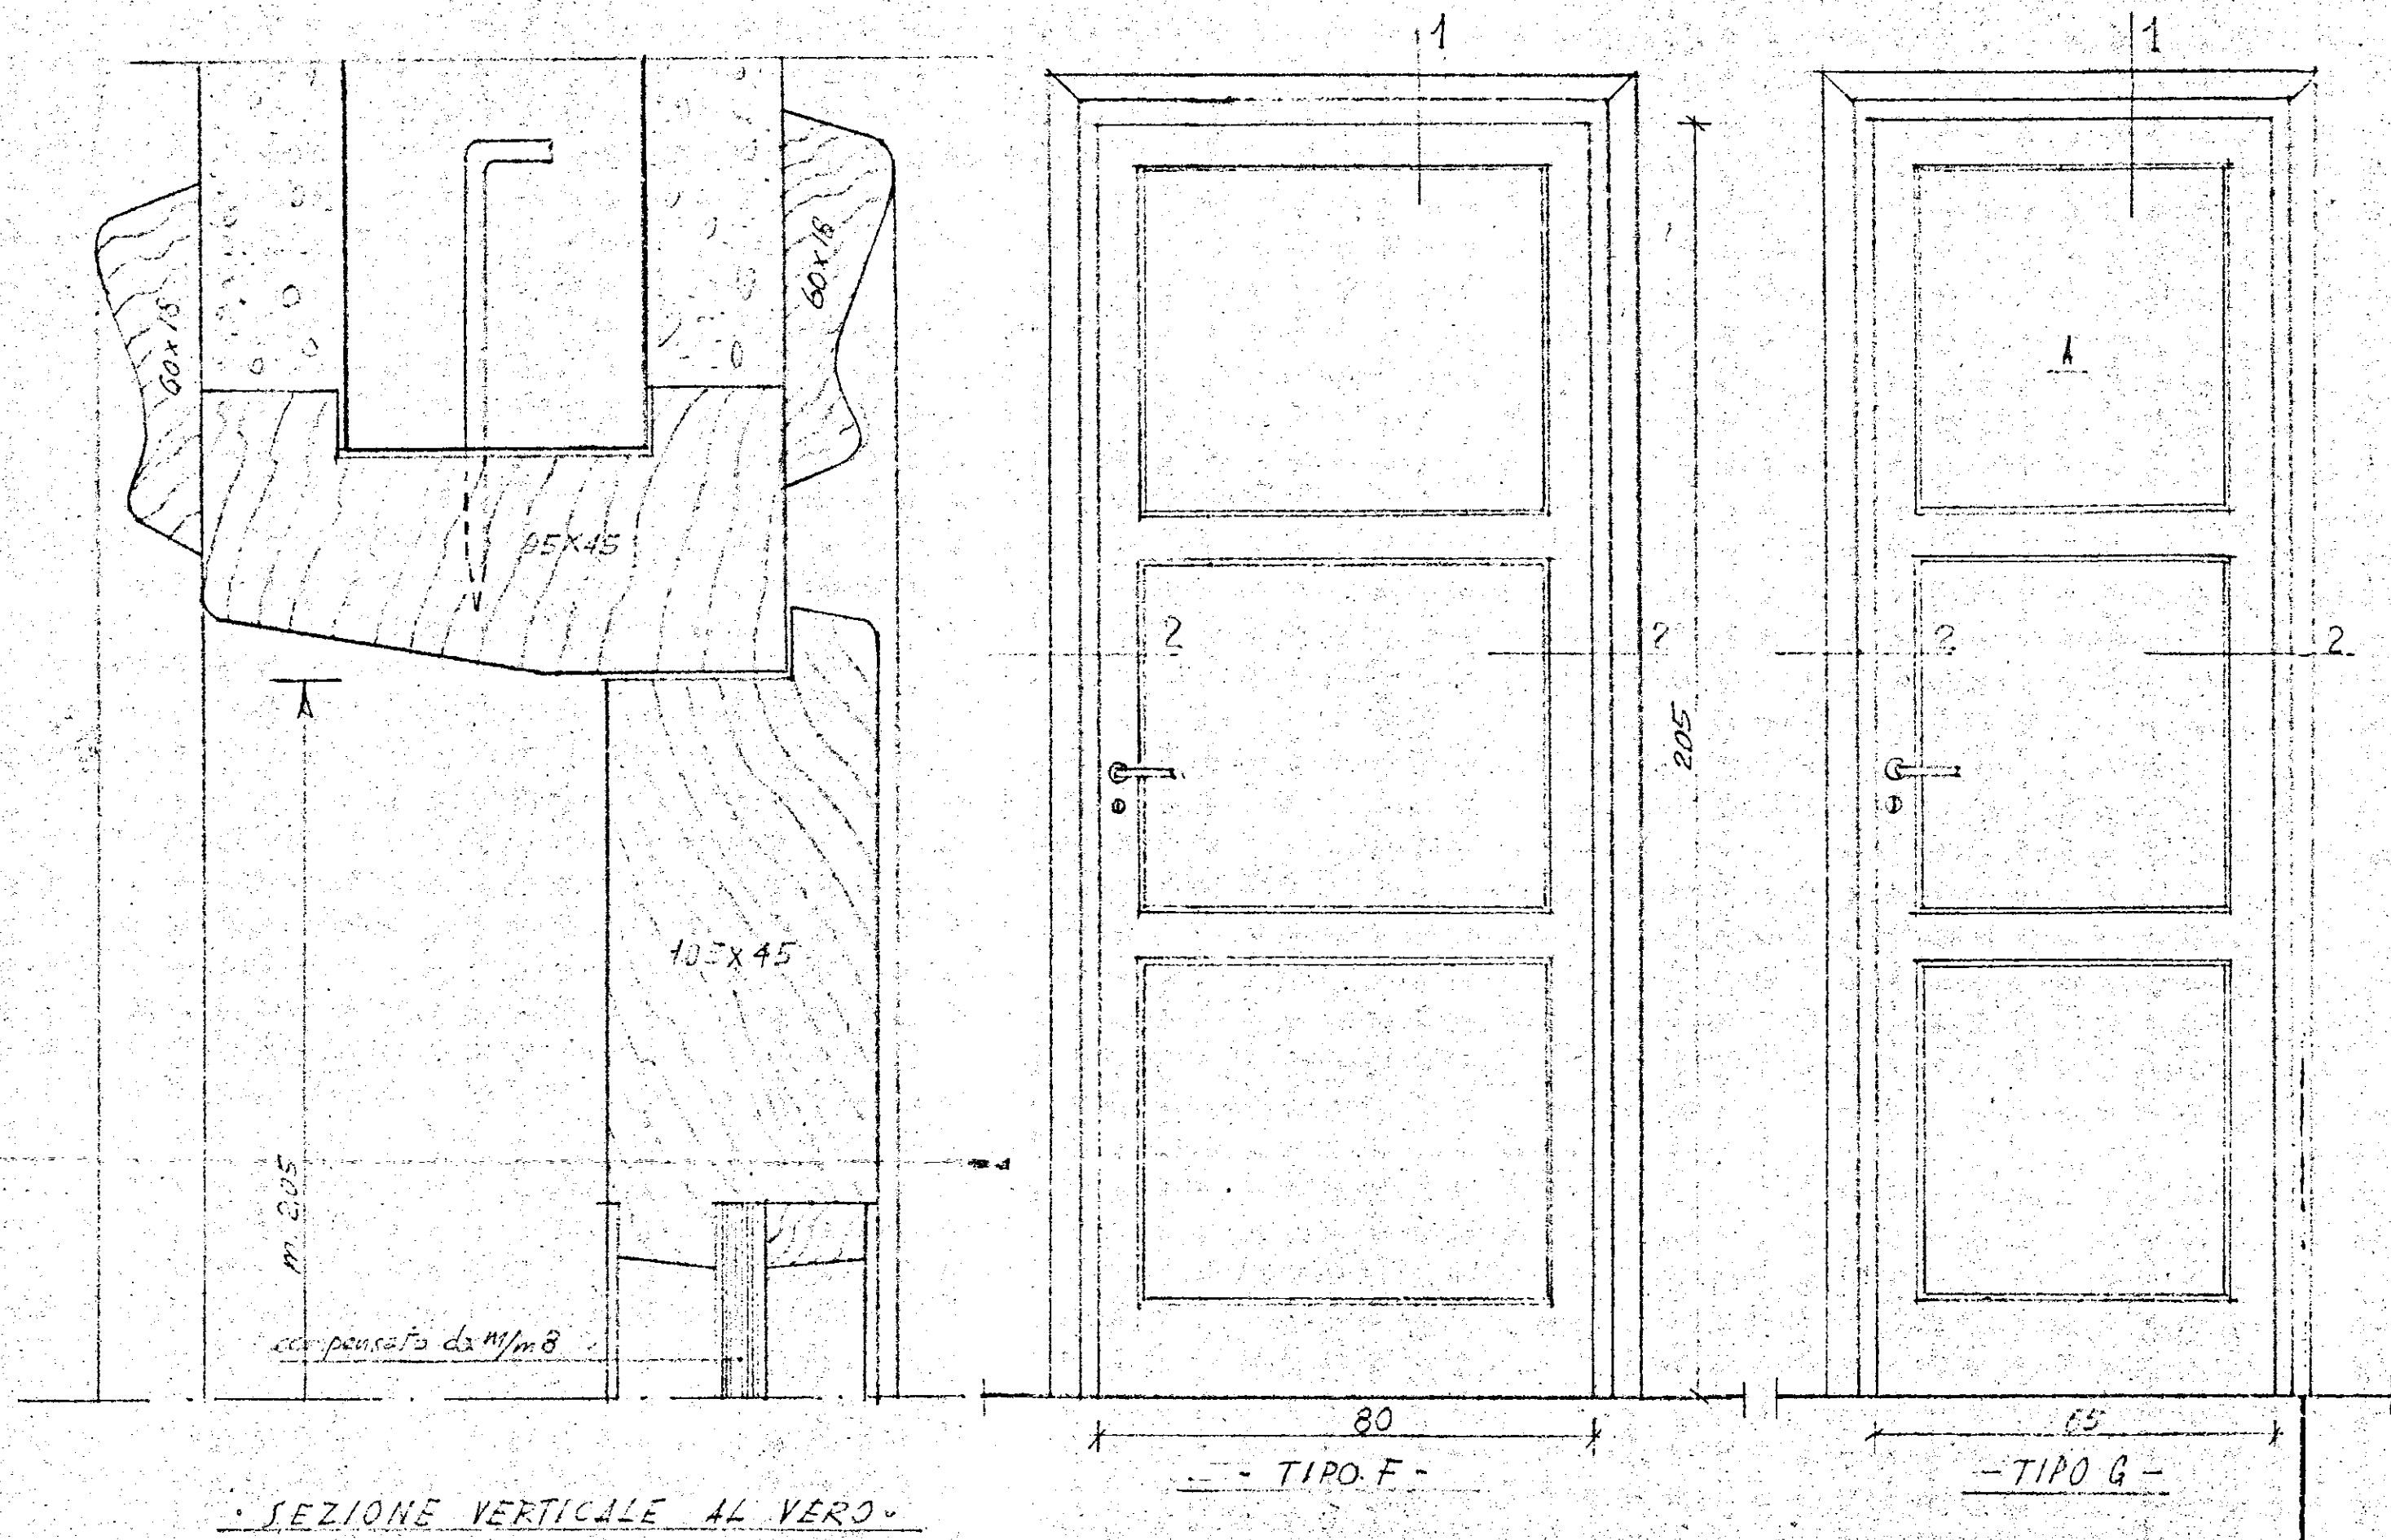


SEZIONE VERTICALE AL VERO


PORTE A USSELLE INTERNE

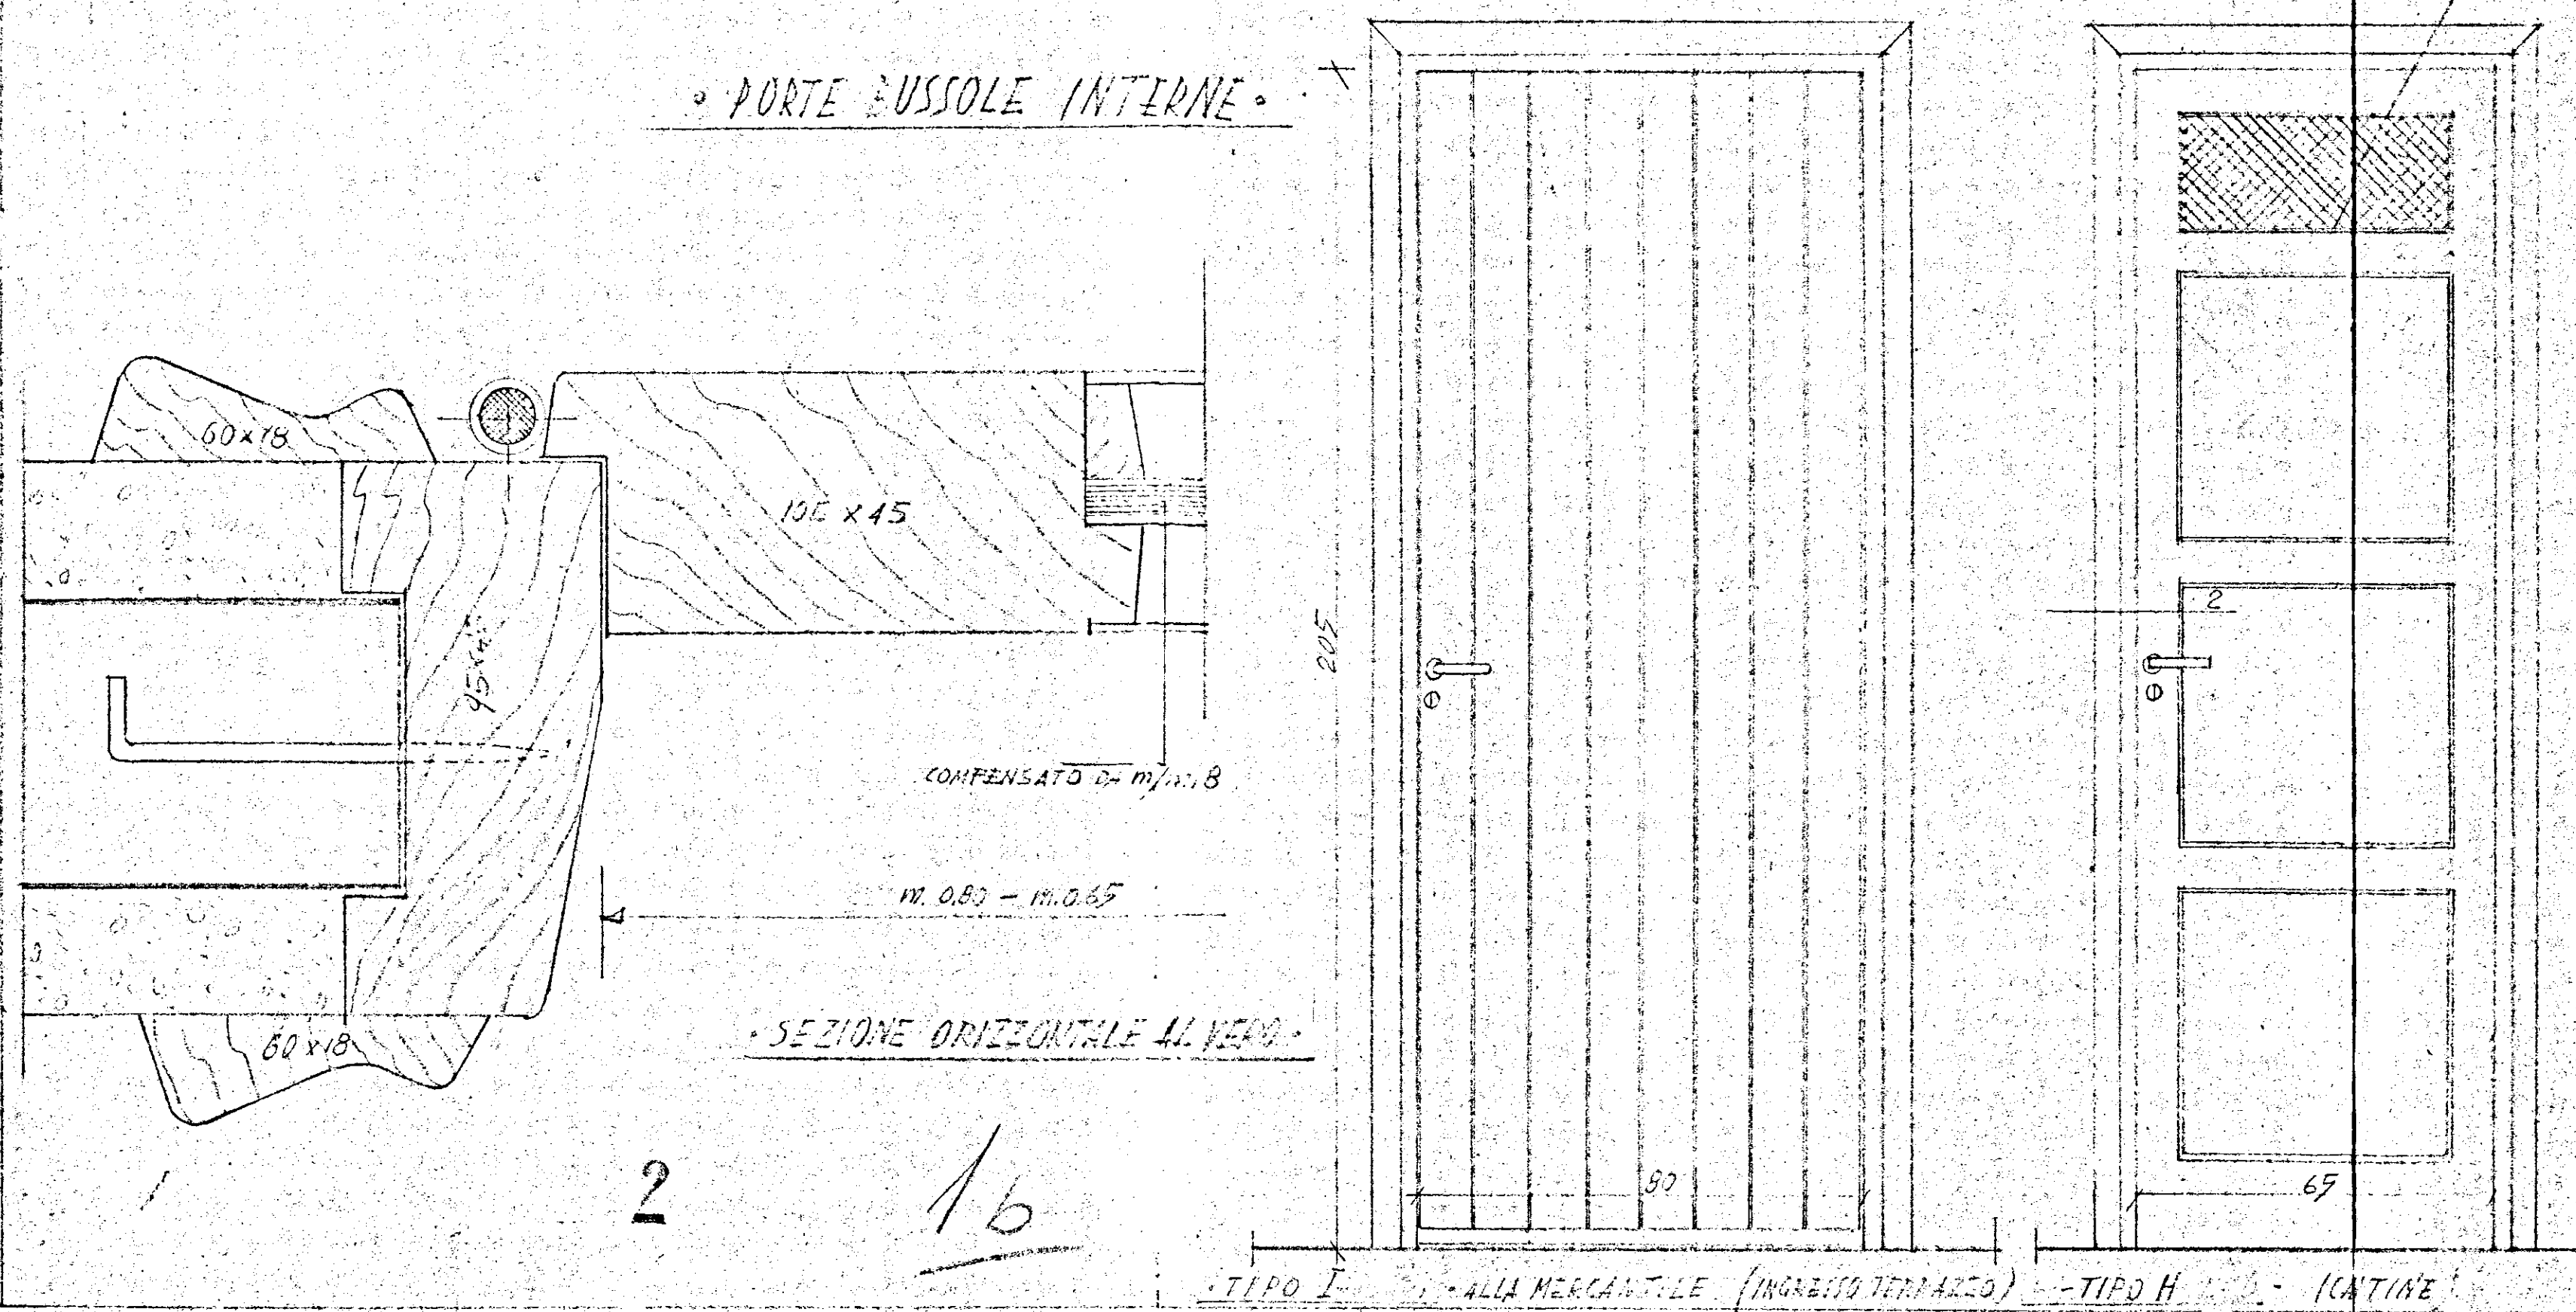

SEZIONE ORIZZONTALE AL VERO

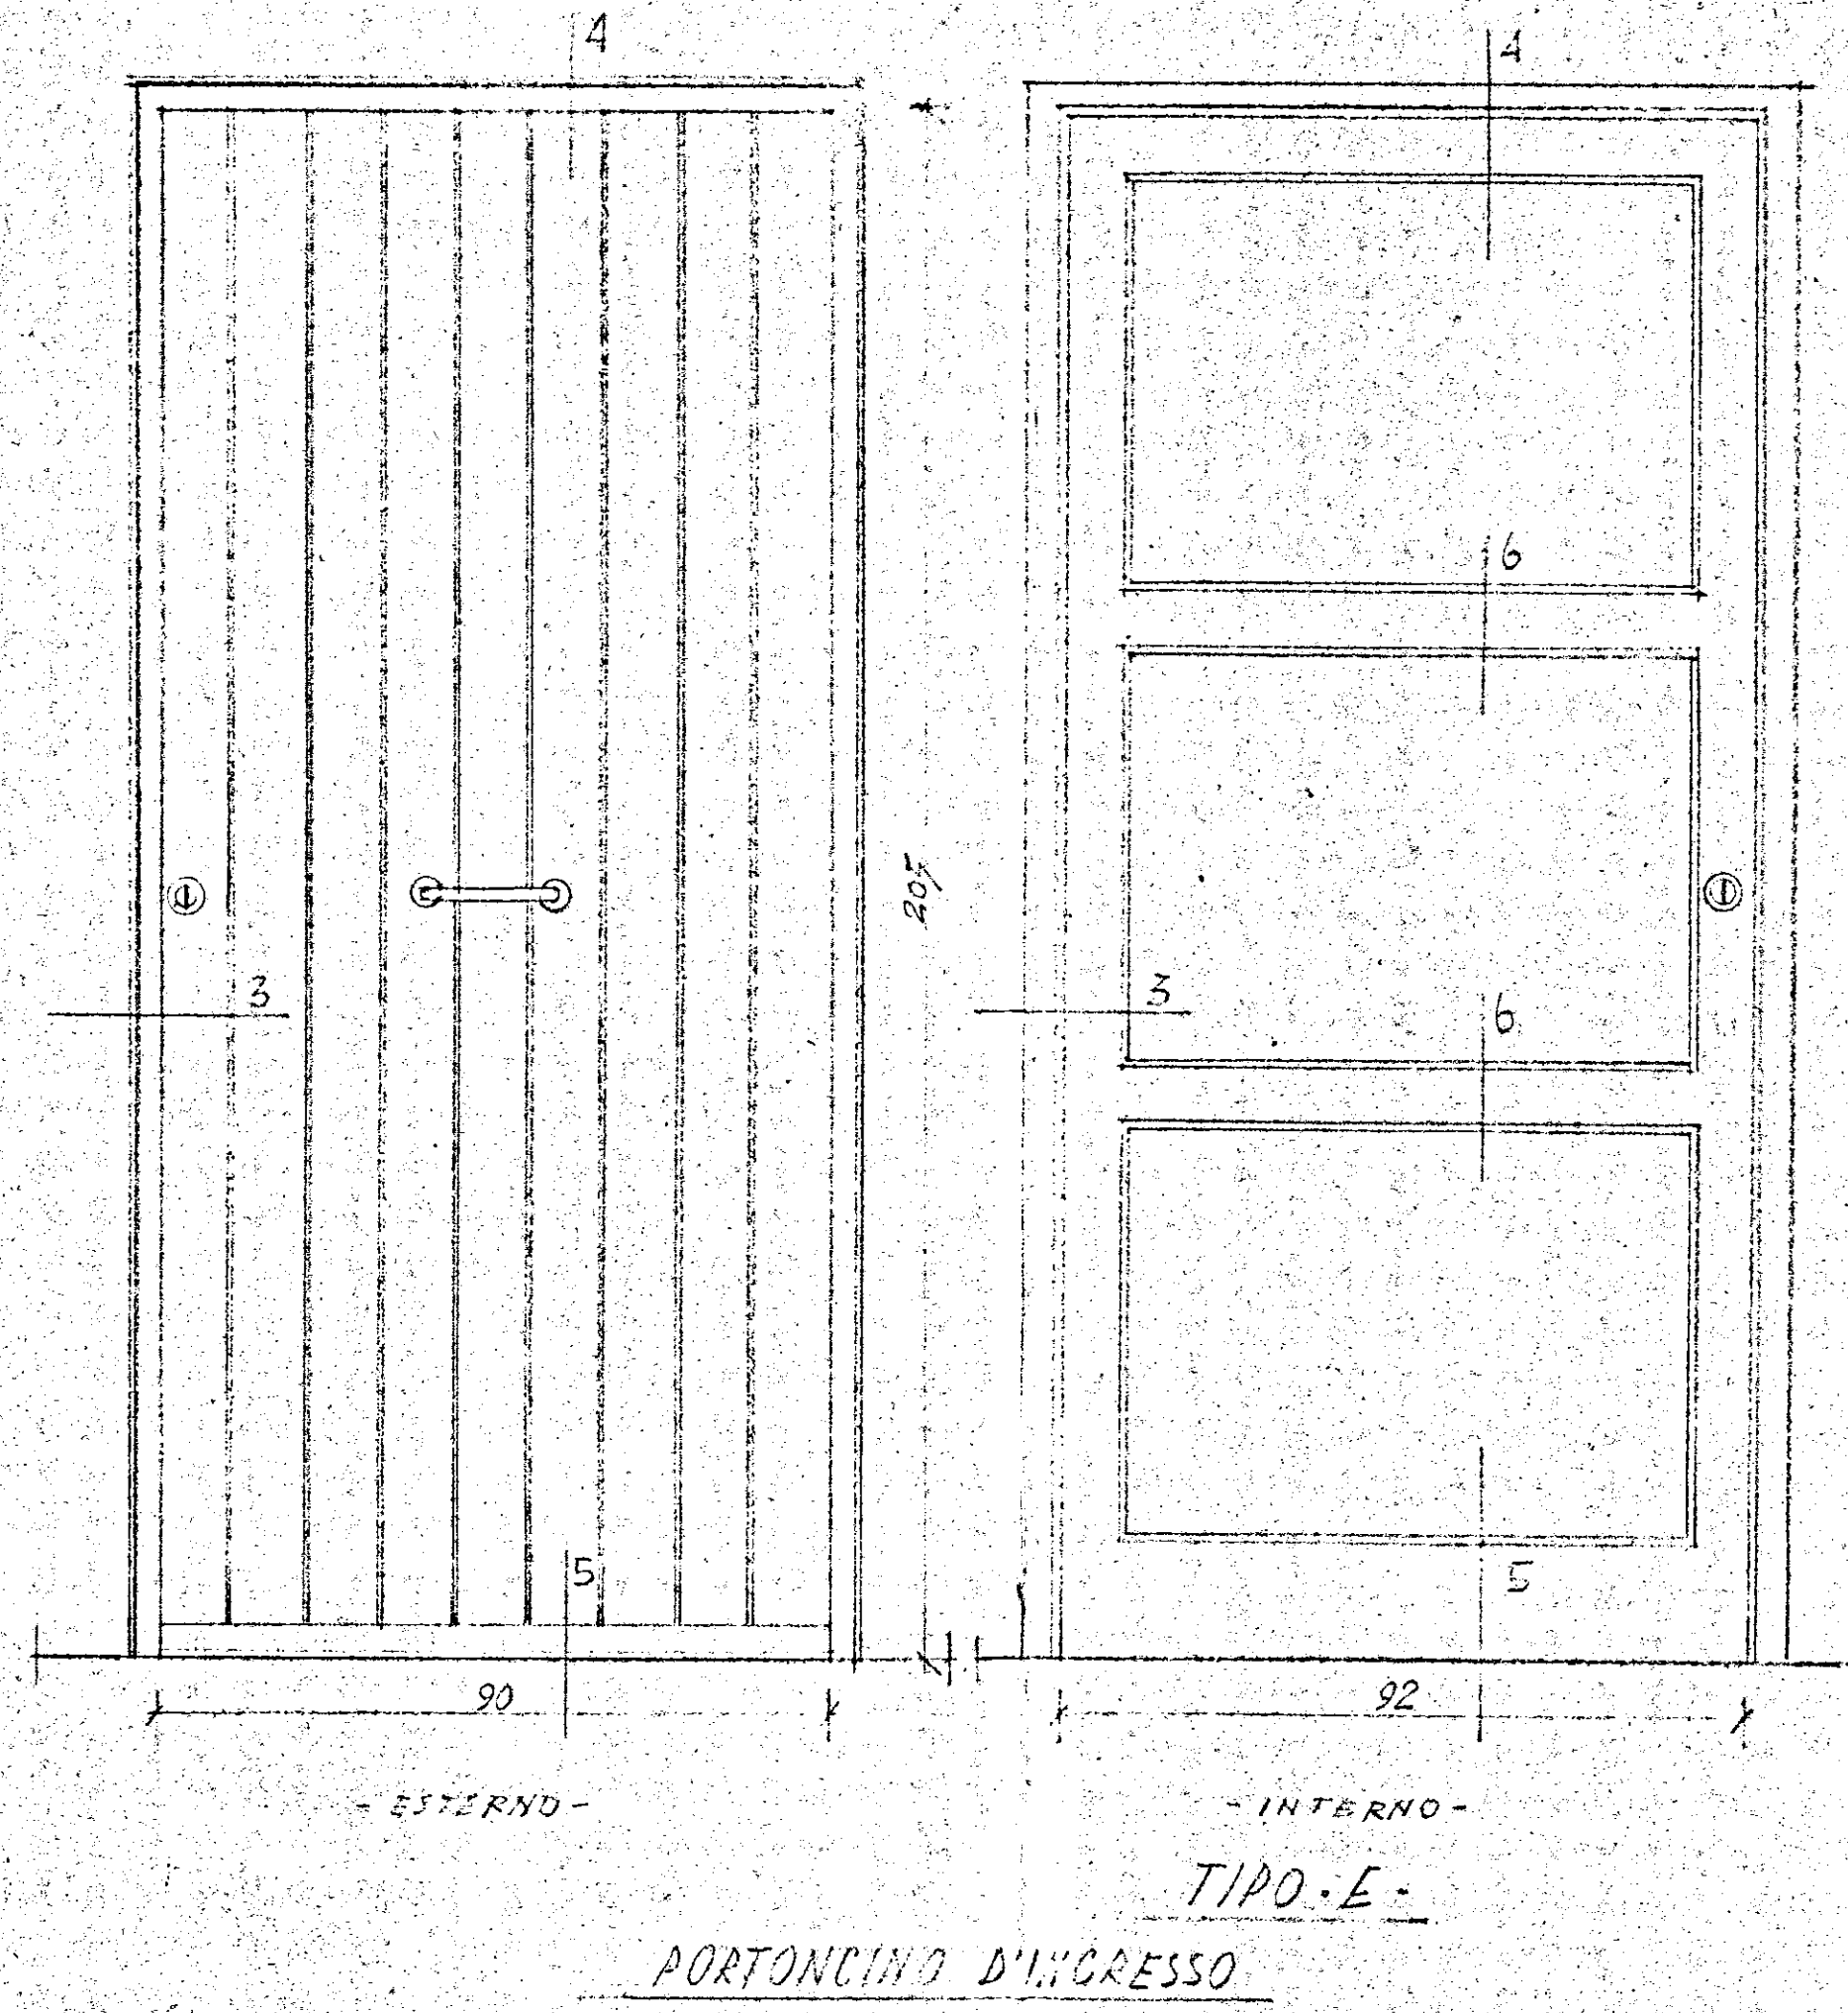

PORTONCINO D'INGRESSO

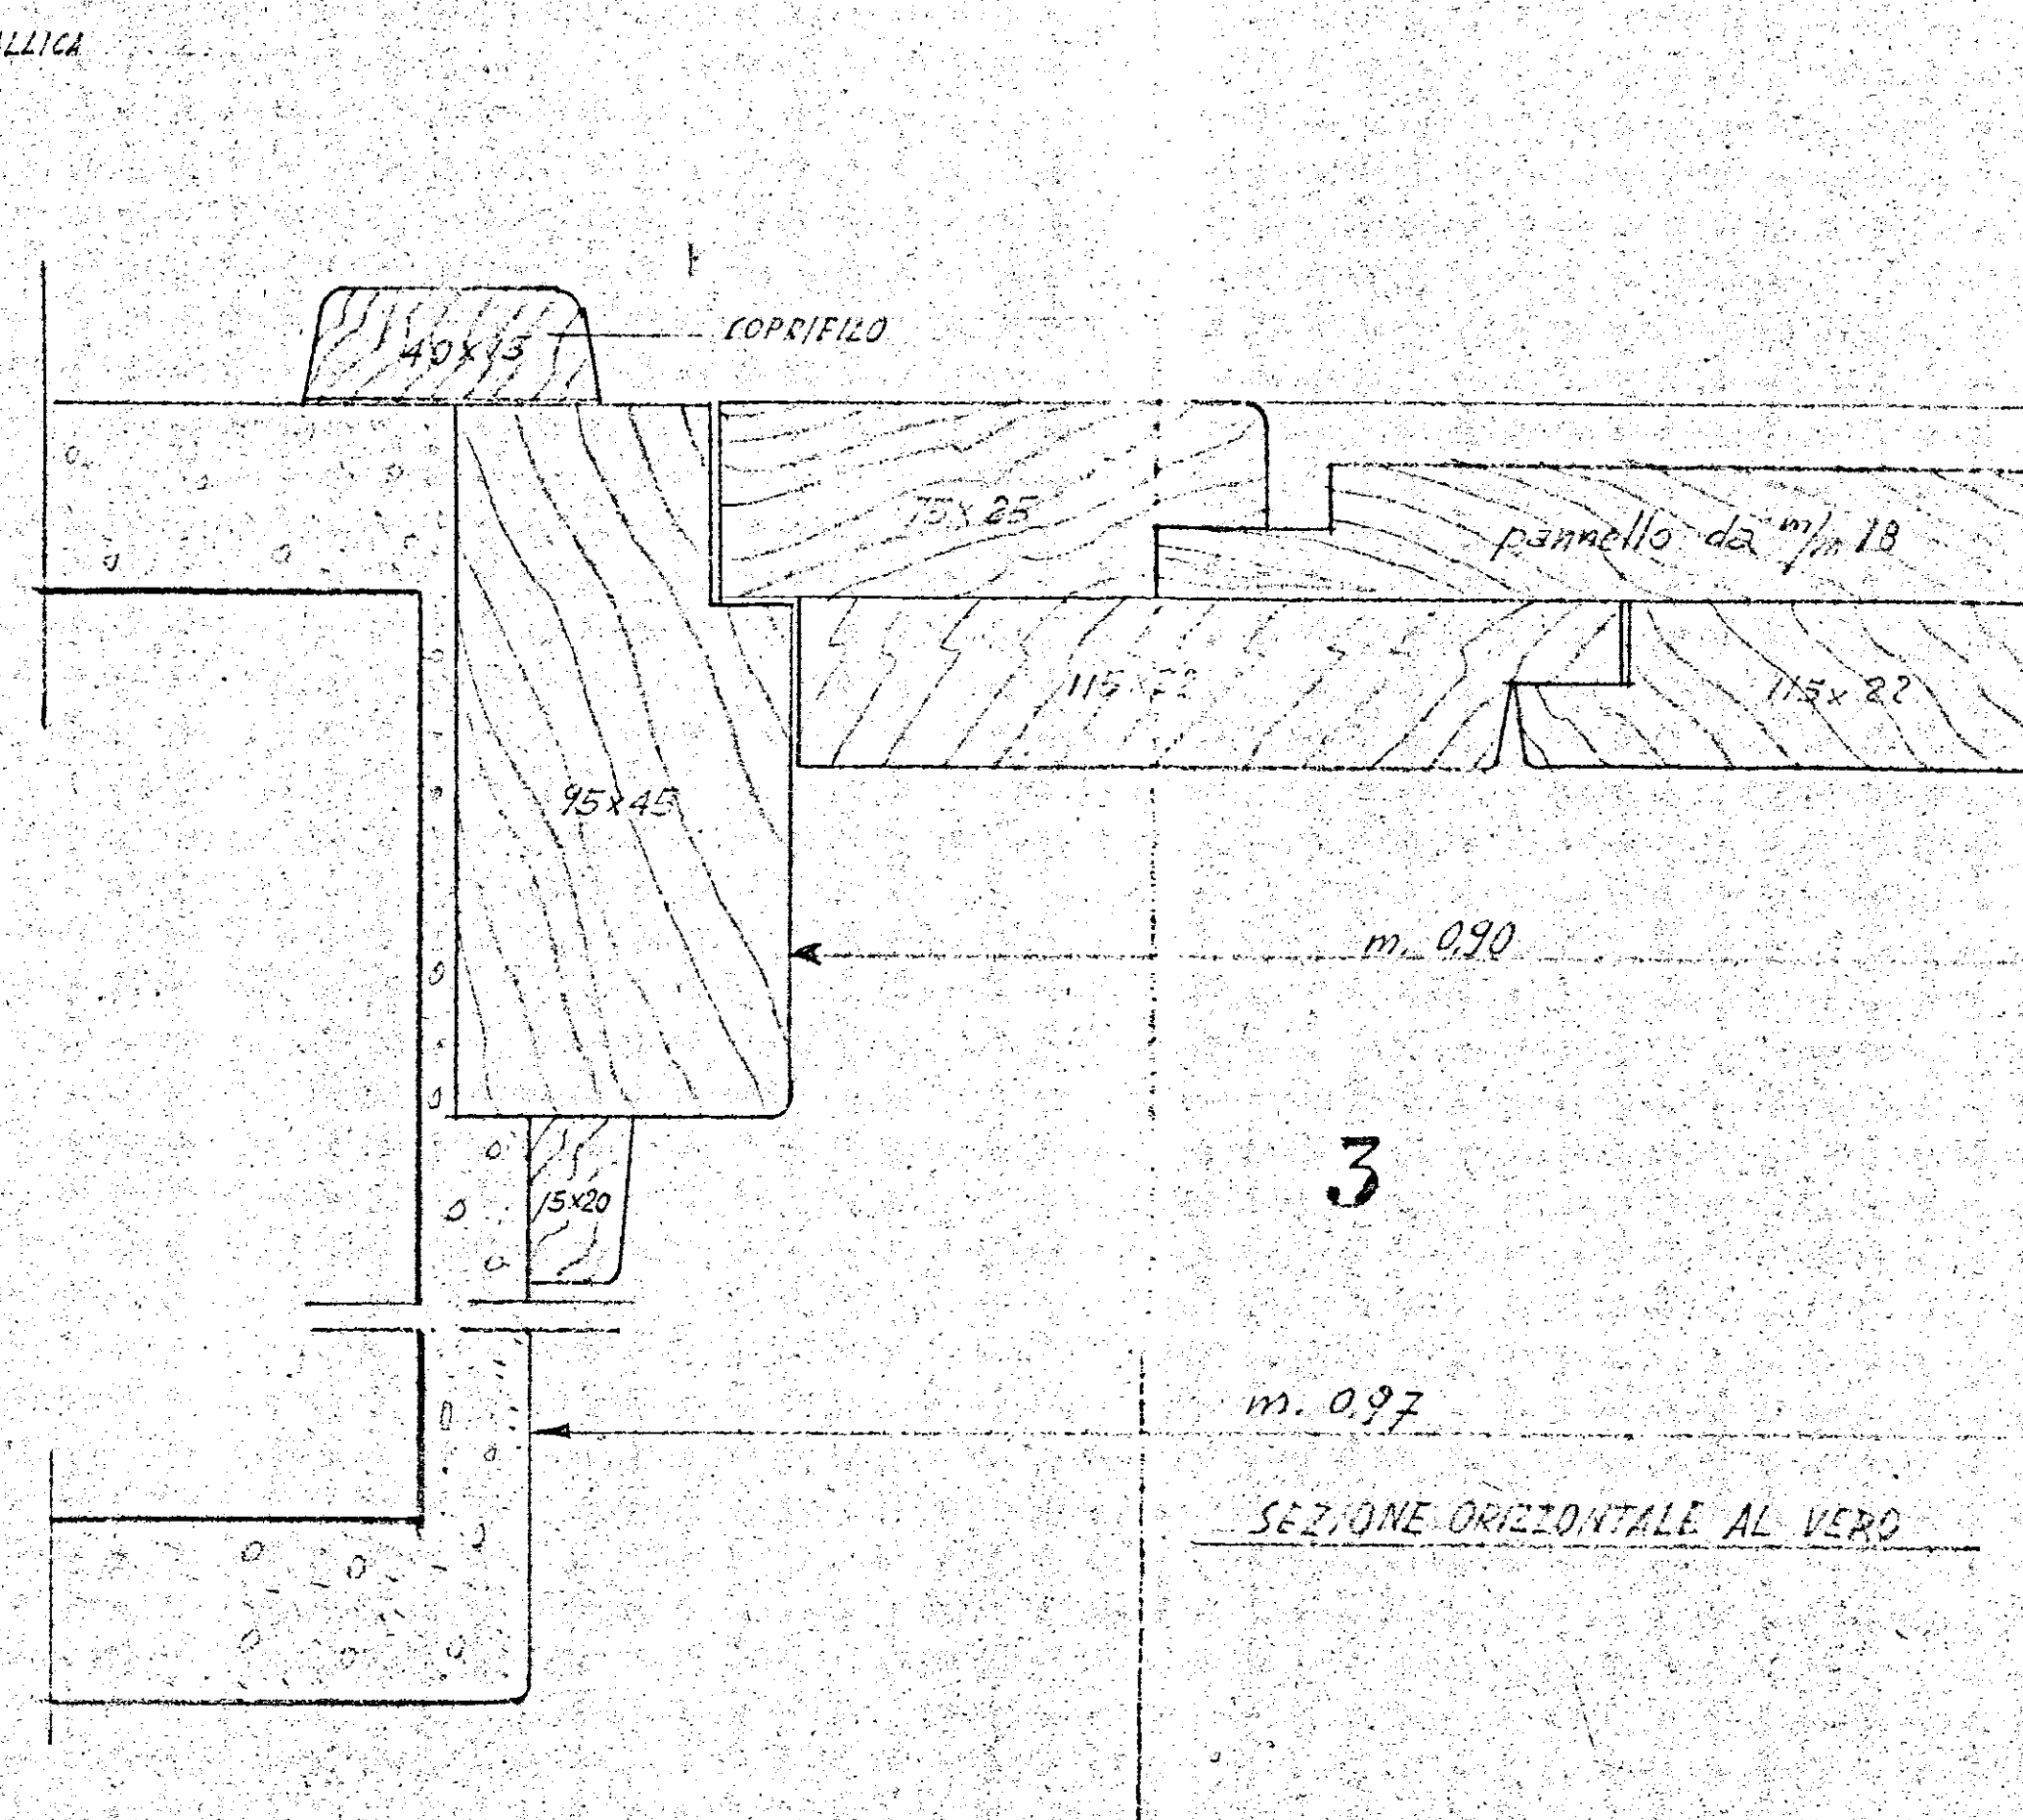

SEZIONE ORIZZONTALE AL VERO

