


Comune di BRINDISI
Provincia di BRINDISI
CANTIERE n° 11251 - (GESTIONE INA-Casa)
Fabbricato Unico: Palazzina B
Località - Commenda Ovest
Viale Liguria - n° civ. /A- /B- /C

PIANTA TERRAZZA

LOCAZIONE

Stessa Ditta

Stessa Ditta

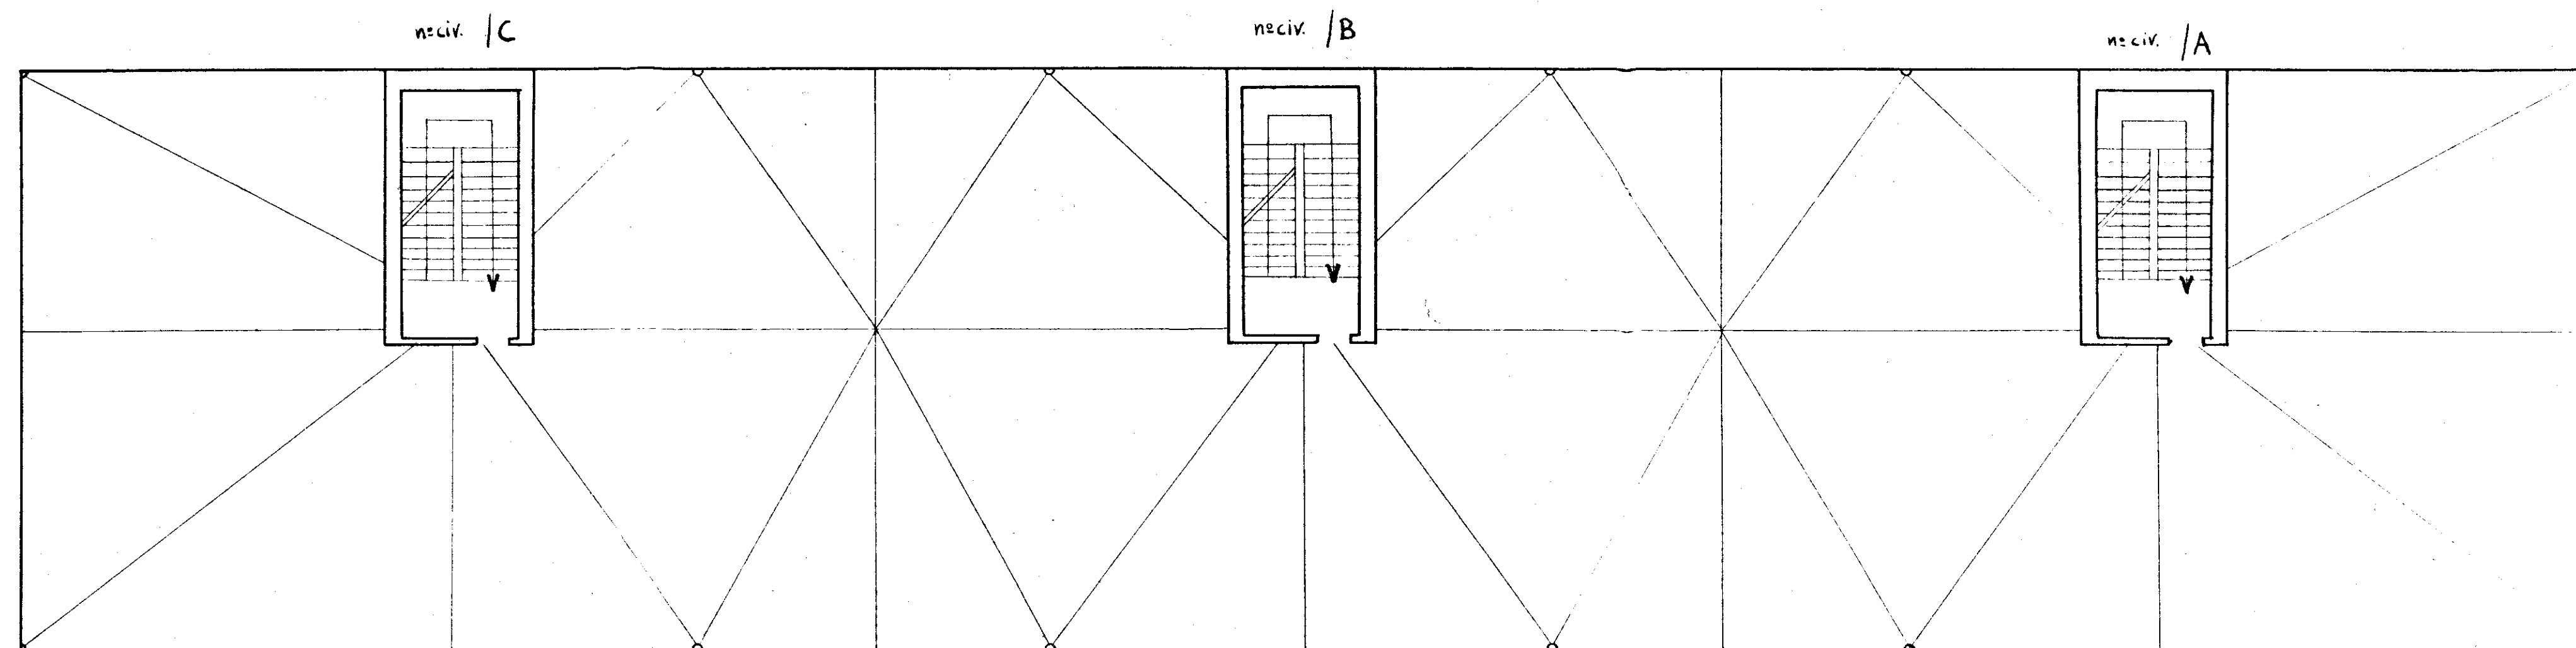

Stessa Ditta

Data della compilazione Settembre 1960

Viale Liguria

Scala 1:100