

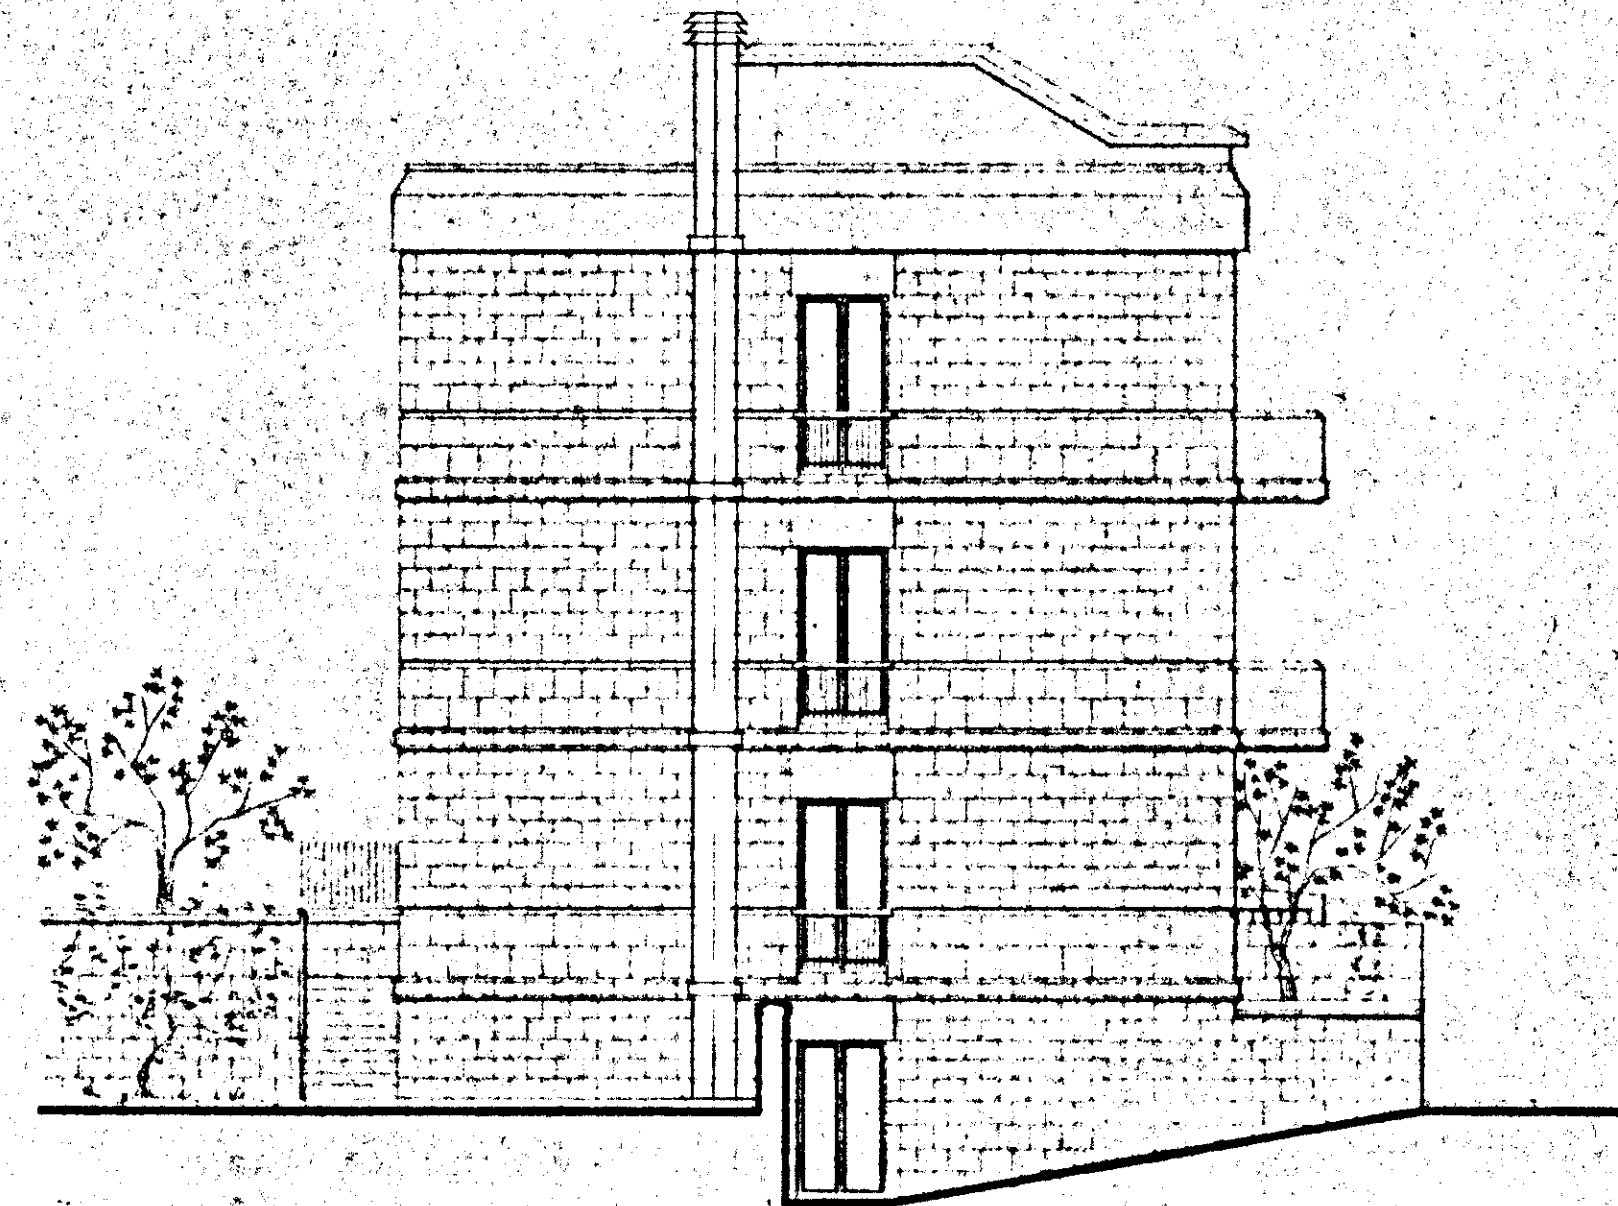


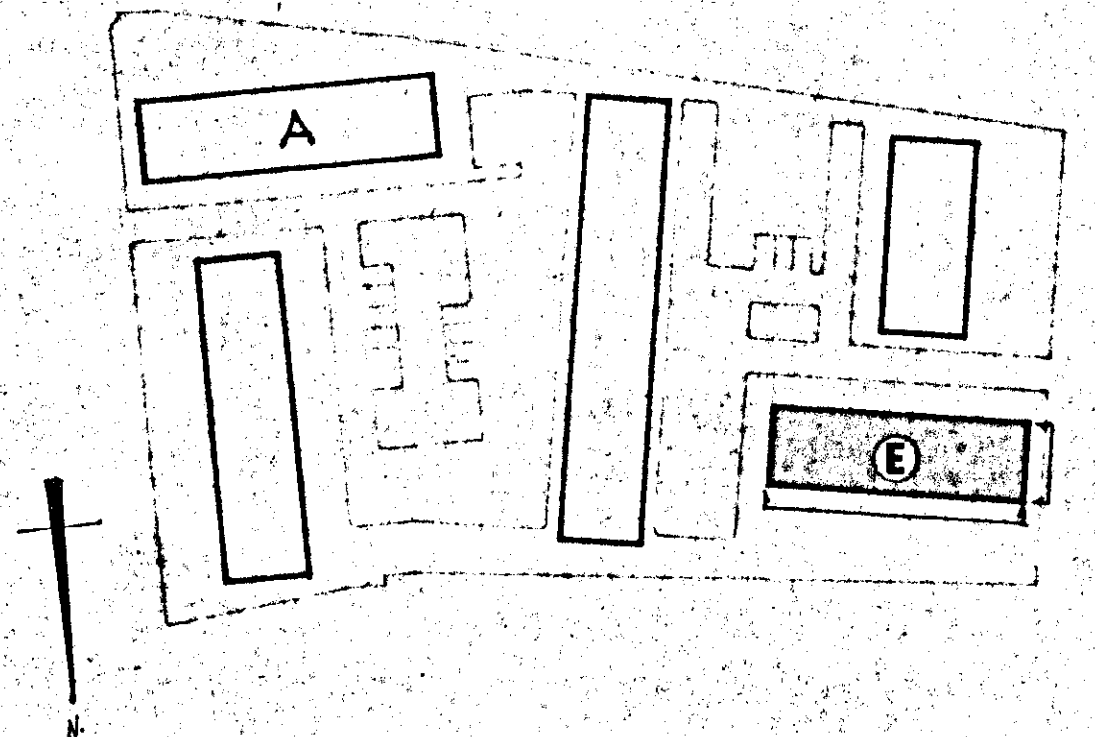

10.65

10.00

10.50

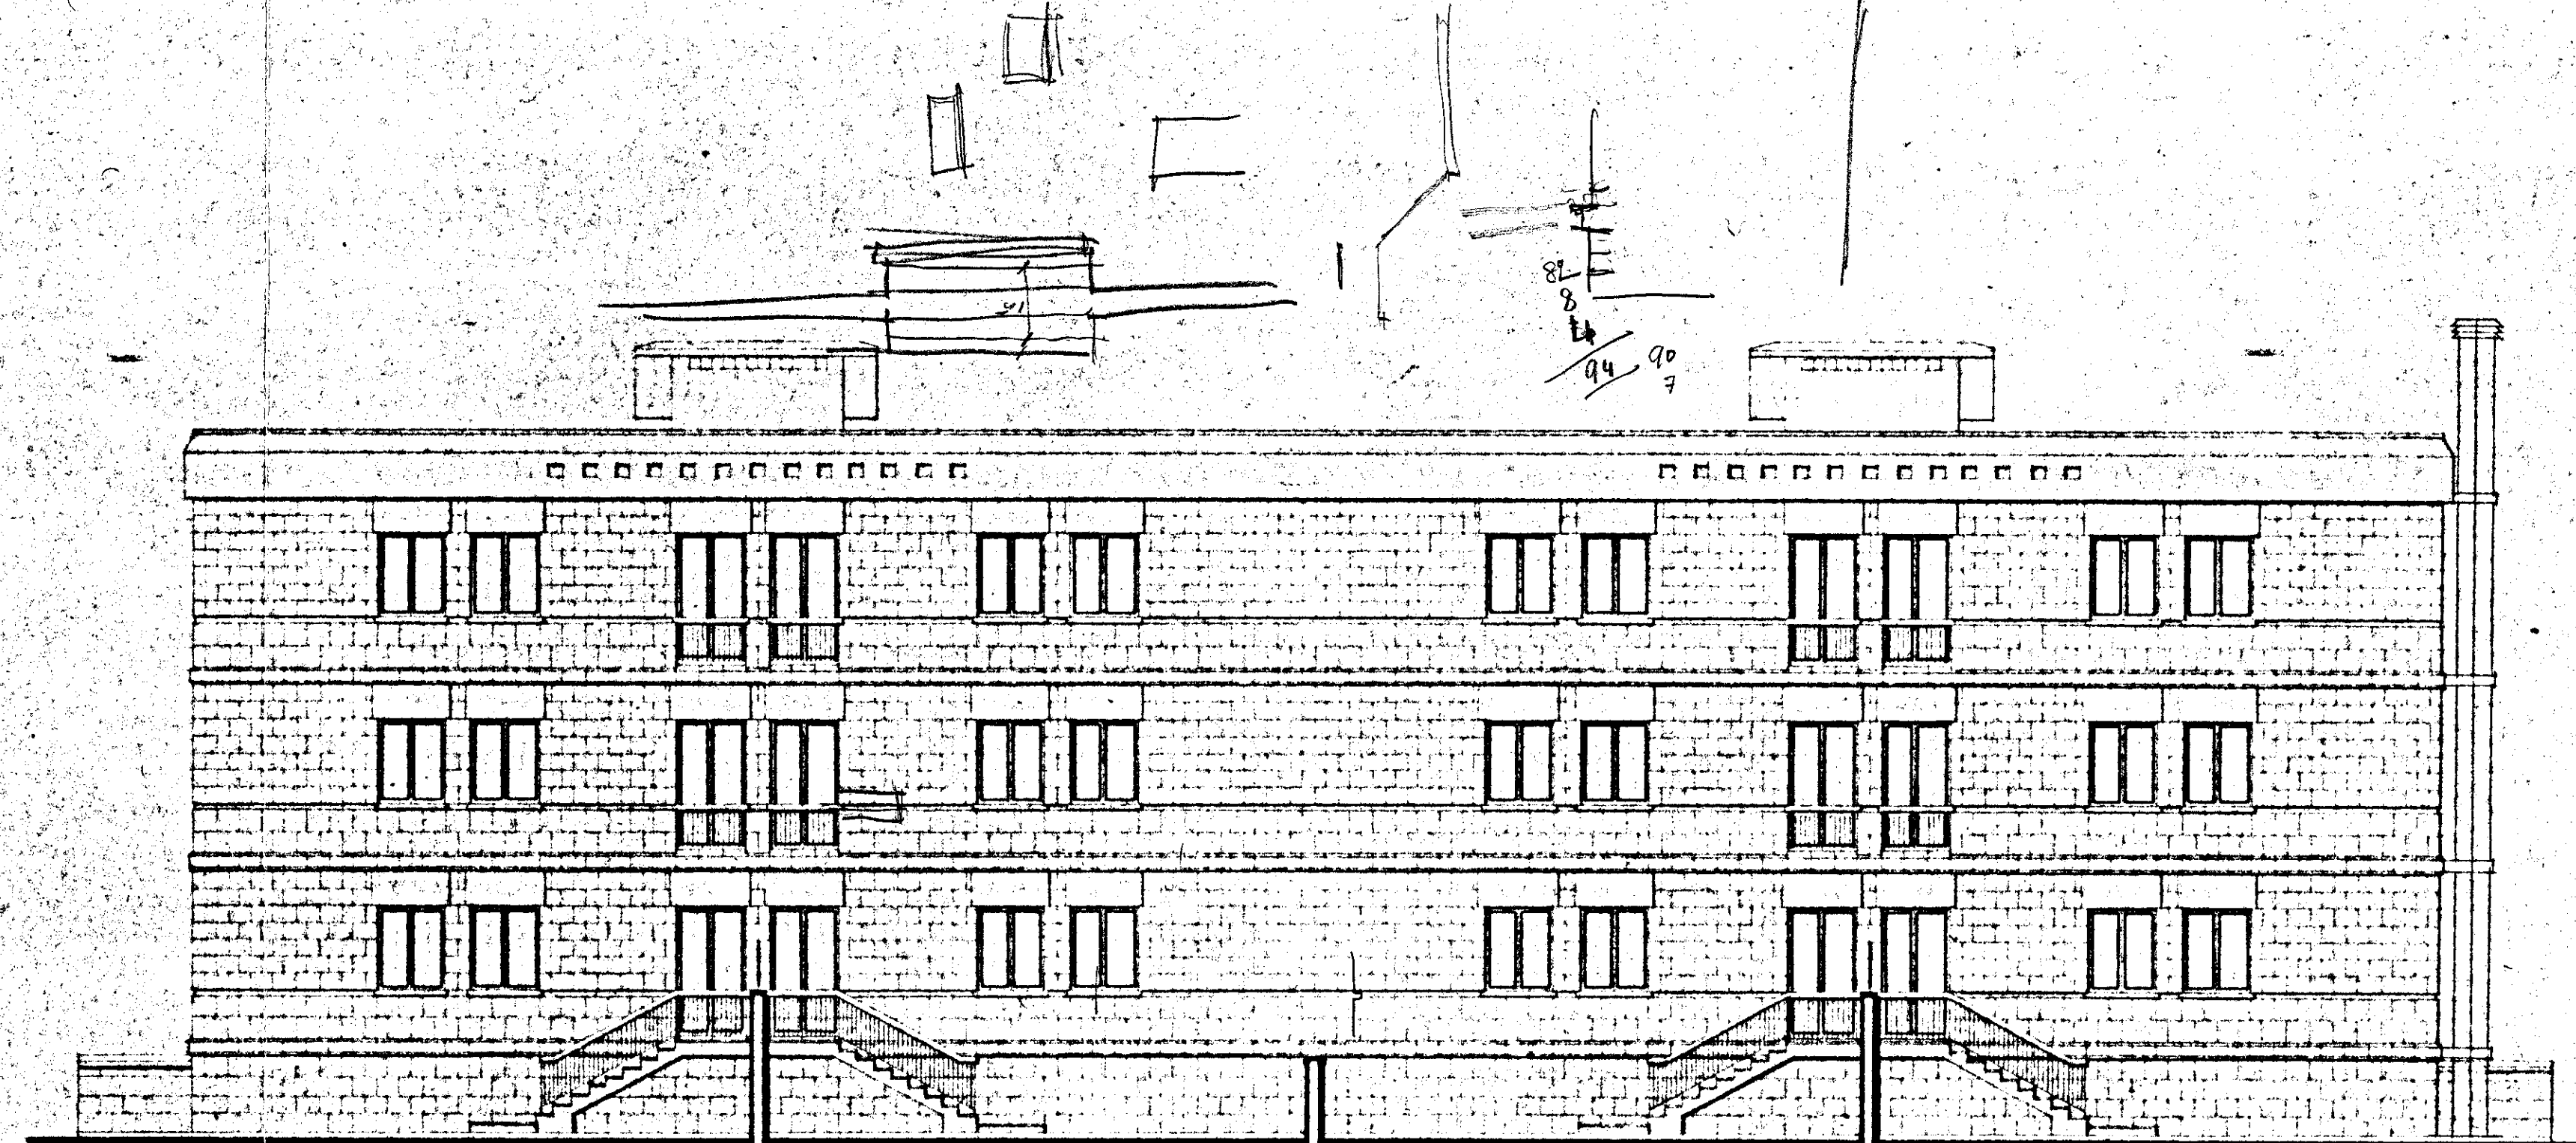

GESTIONE INA casa	STAZIONE APPALTANTE : I.A.C.P. - BRINDISI	
PROGETTISTI :	PROGETTO CASE PER LAVORATORI IN FASANO (Brindisi)	
OG Arch. A. SPACCARELLI Arch. F. BRUNO Arch. E. NESPELA Arch. M. TAVOLETTI Arch. A. BACCIN Ing. C. BACCIN Coll. Locale Ing. C. ANGELINI	FABBRICATO : A-E PROSPETTI OVEST E NORD (Fabbricato E) PROSPETTI EST E SUD (Fabbricato A)	DISEGNO 7549 TAVOLA 6 SERIE 273 DATA 19 Dic 1962
	RAPP: 1:100	