

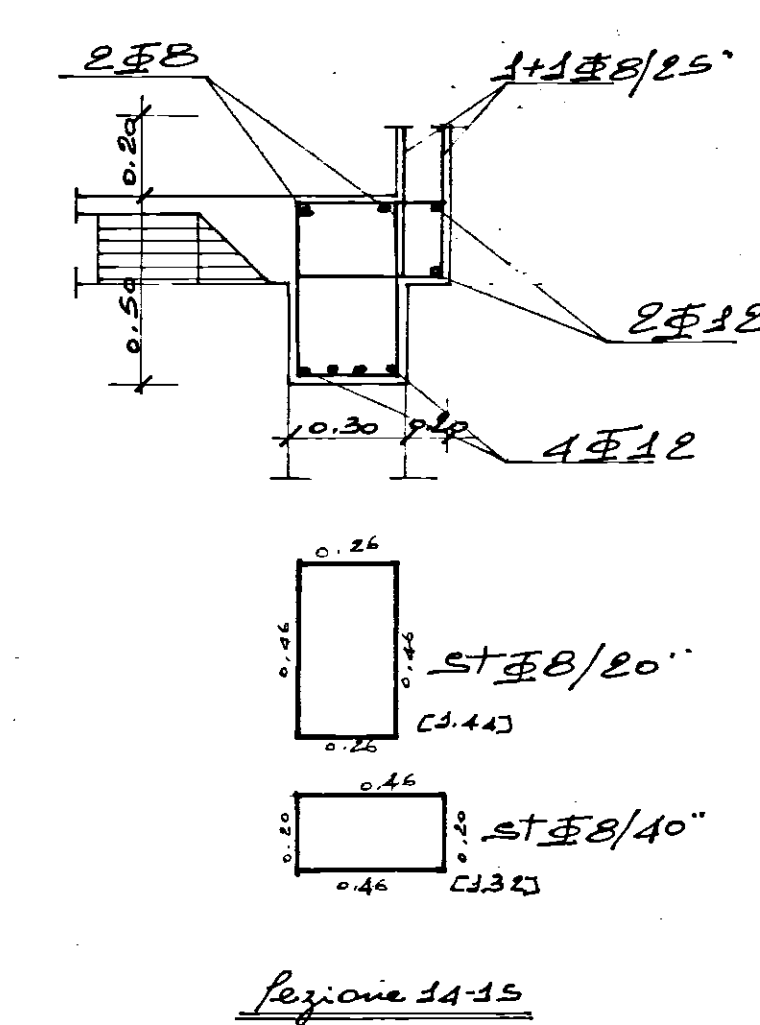
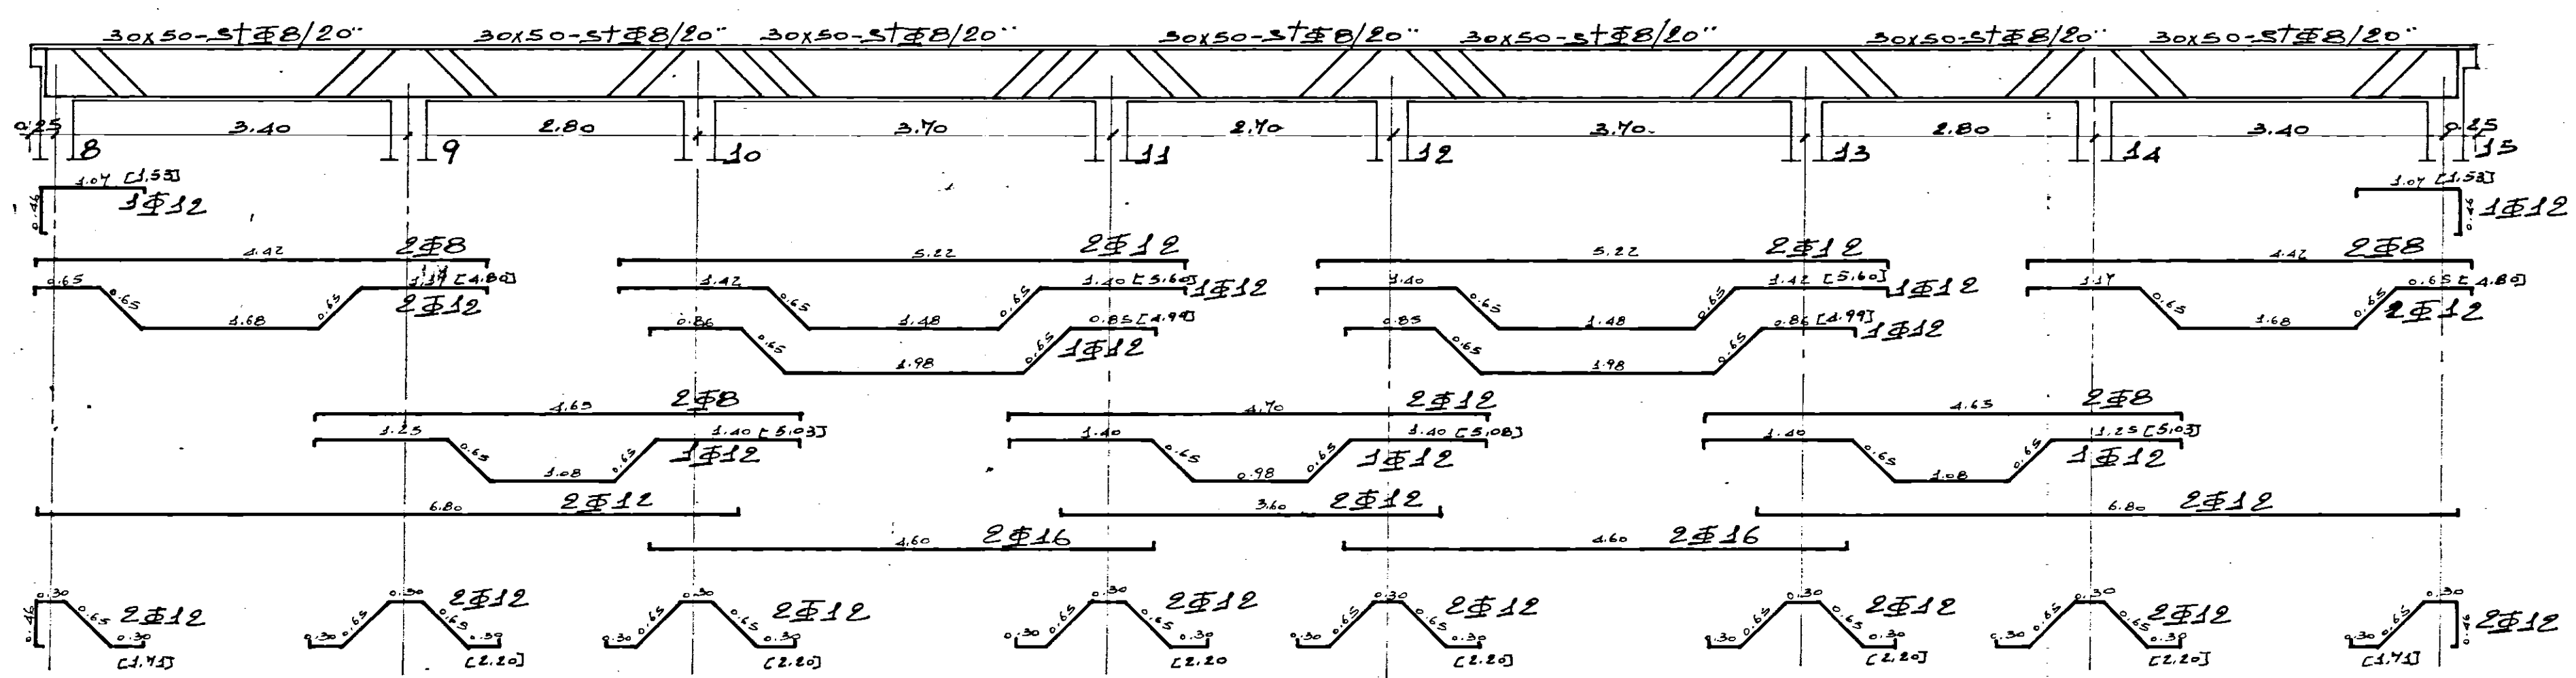
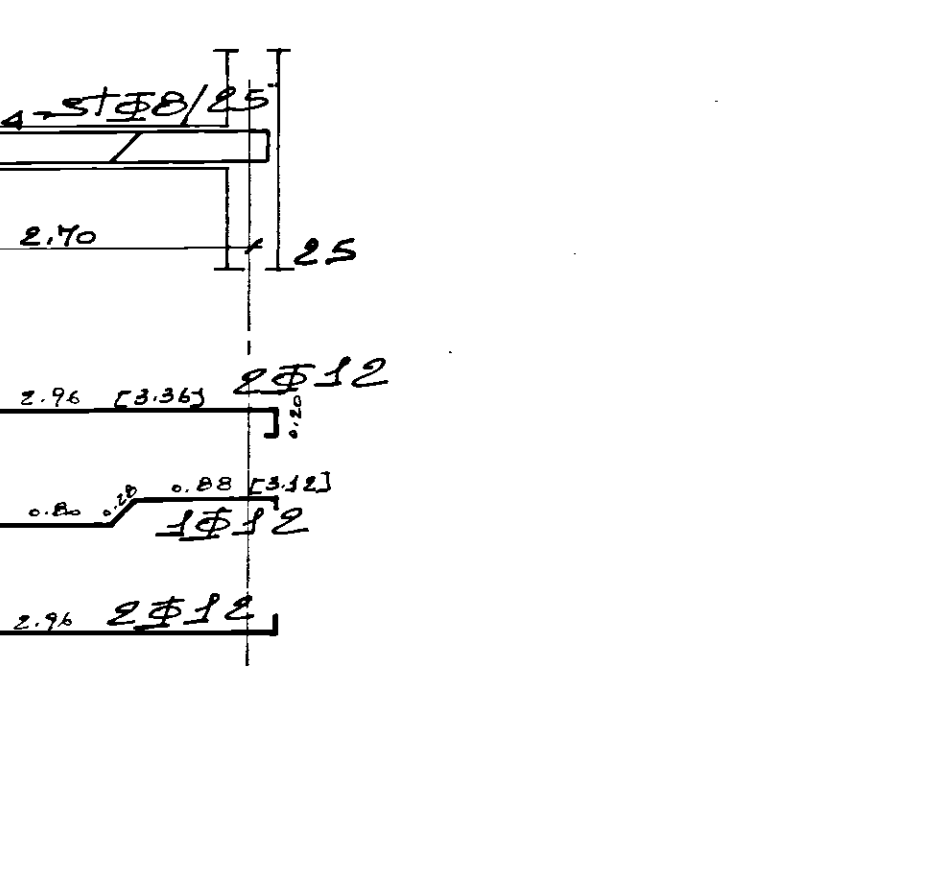
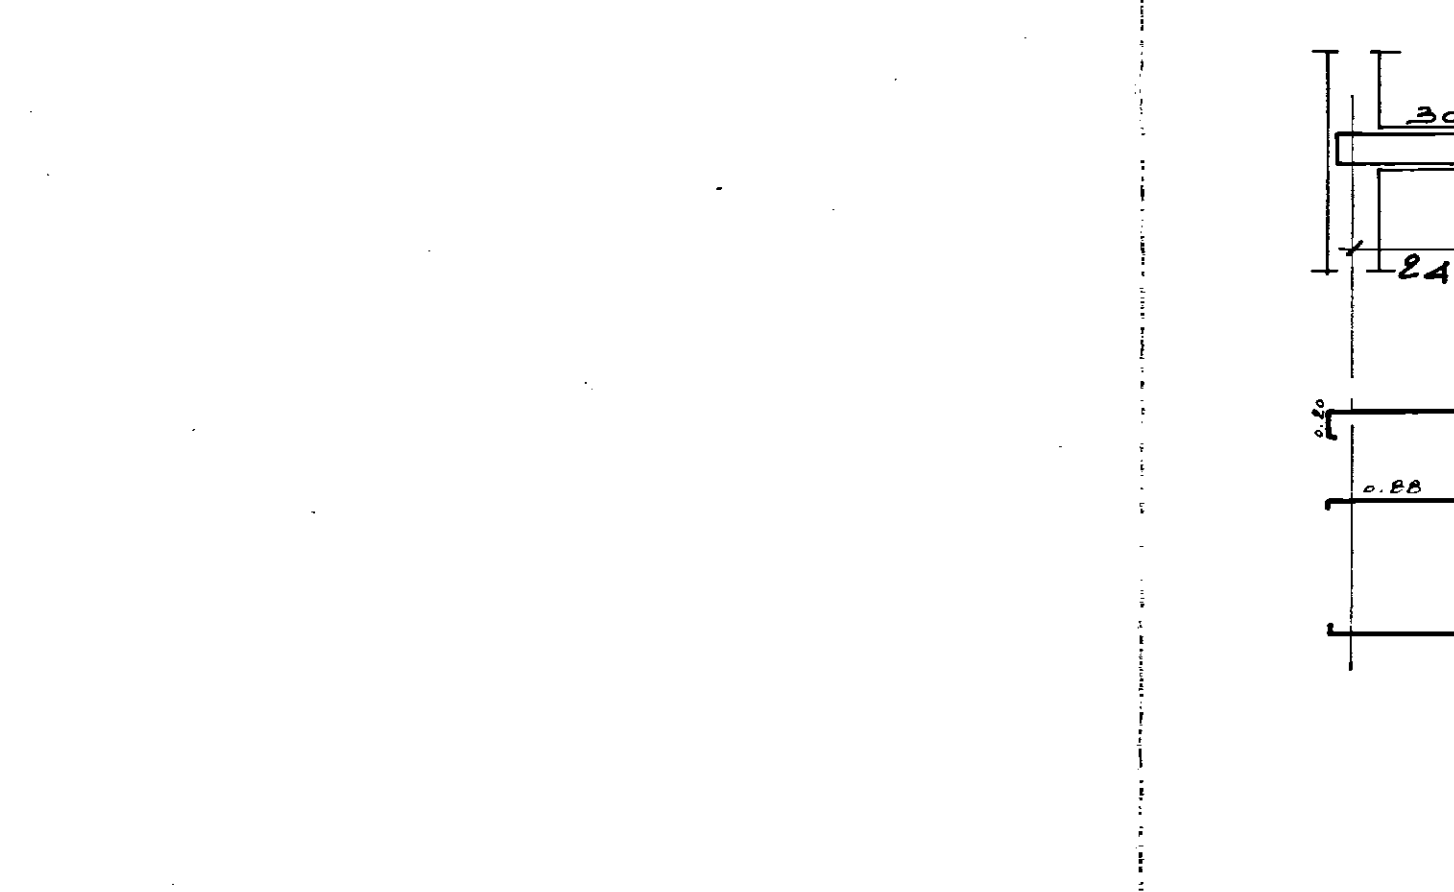
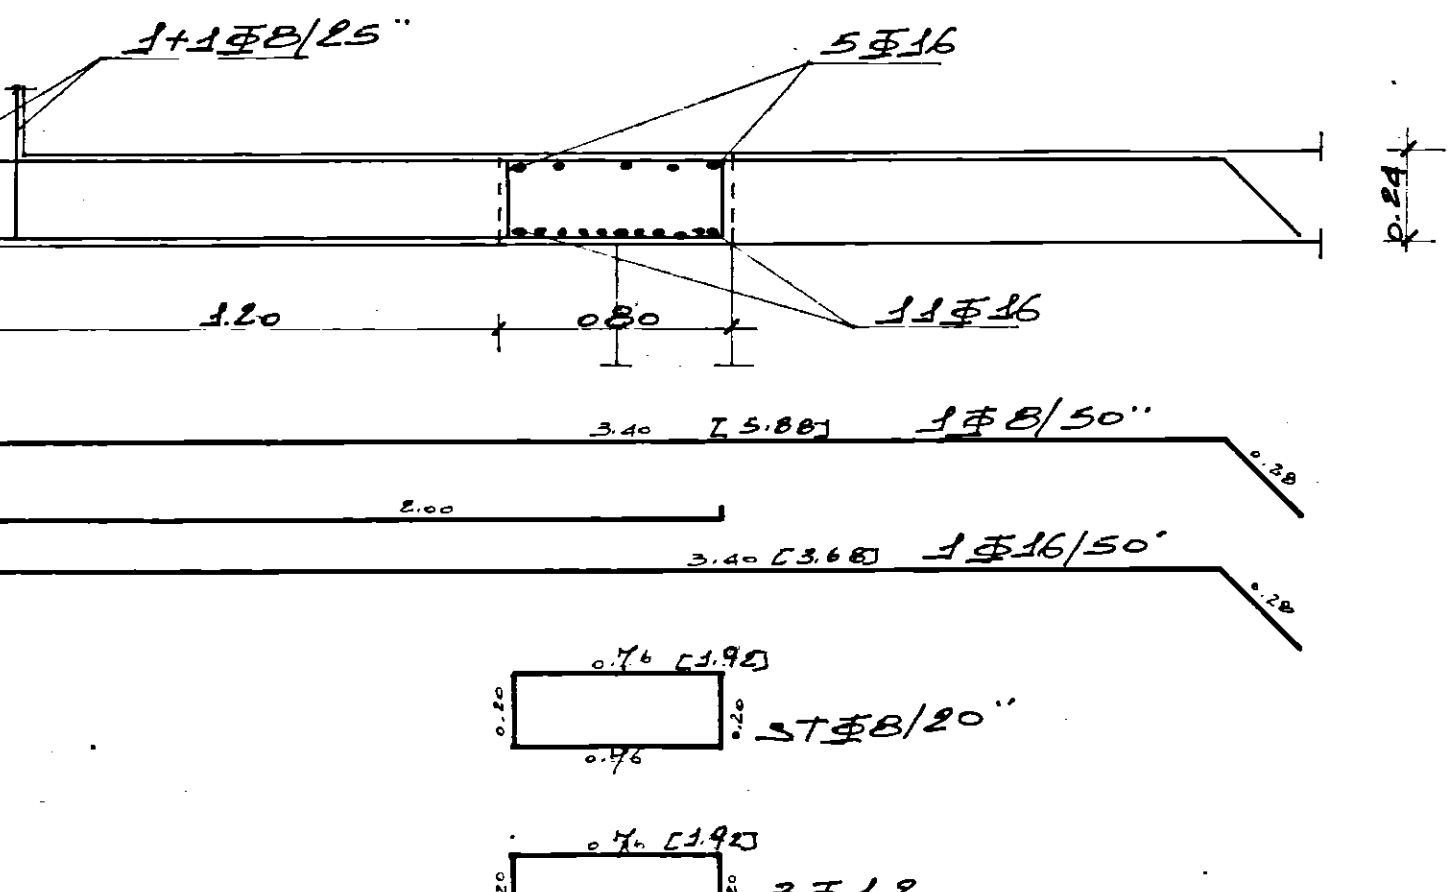
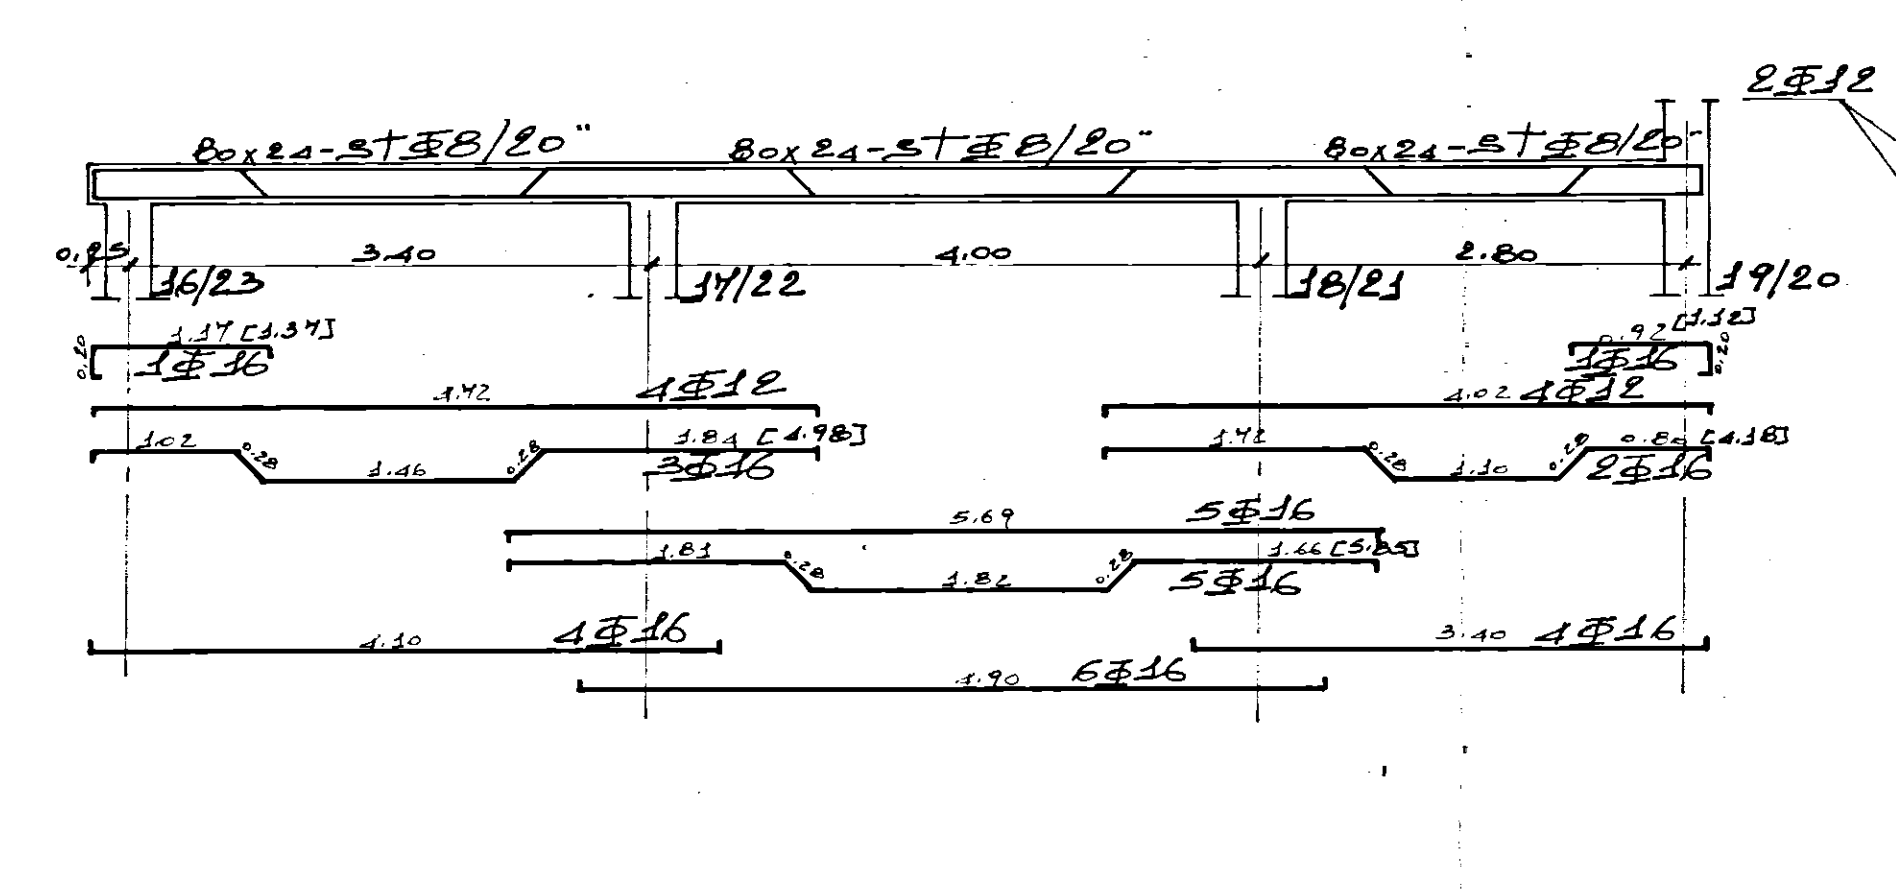
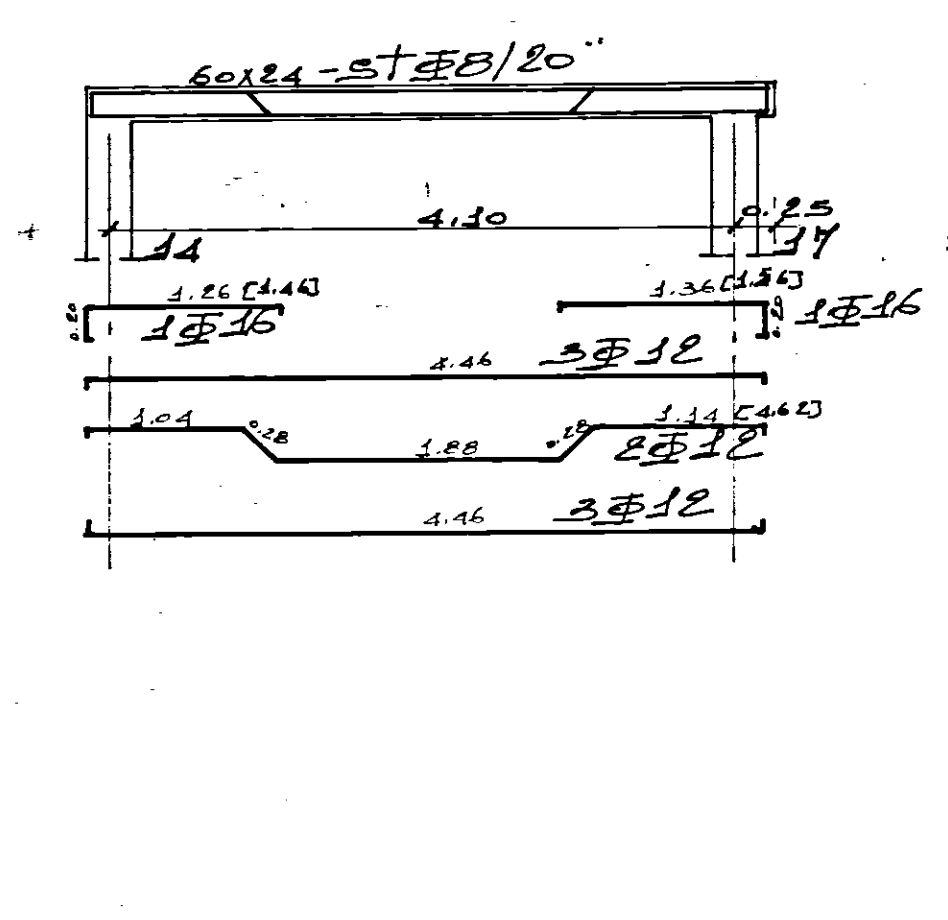
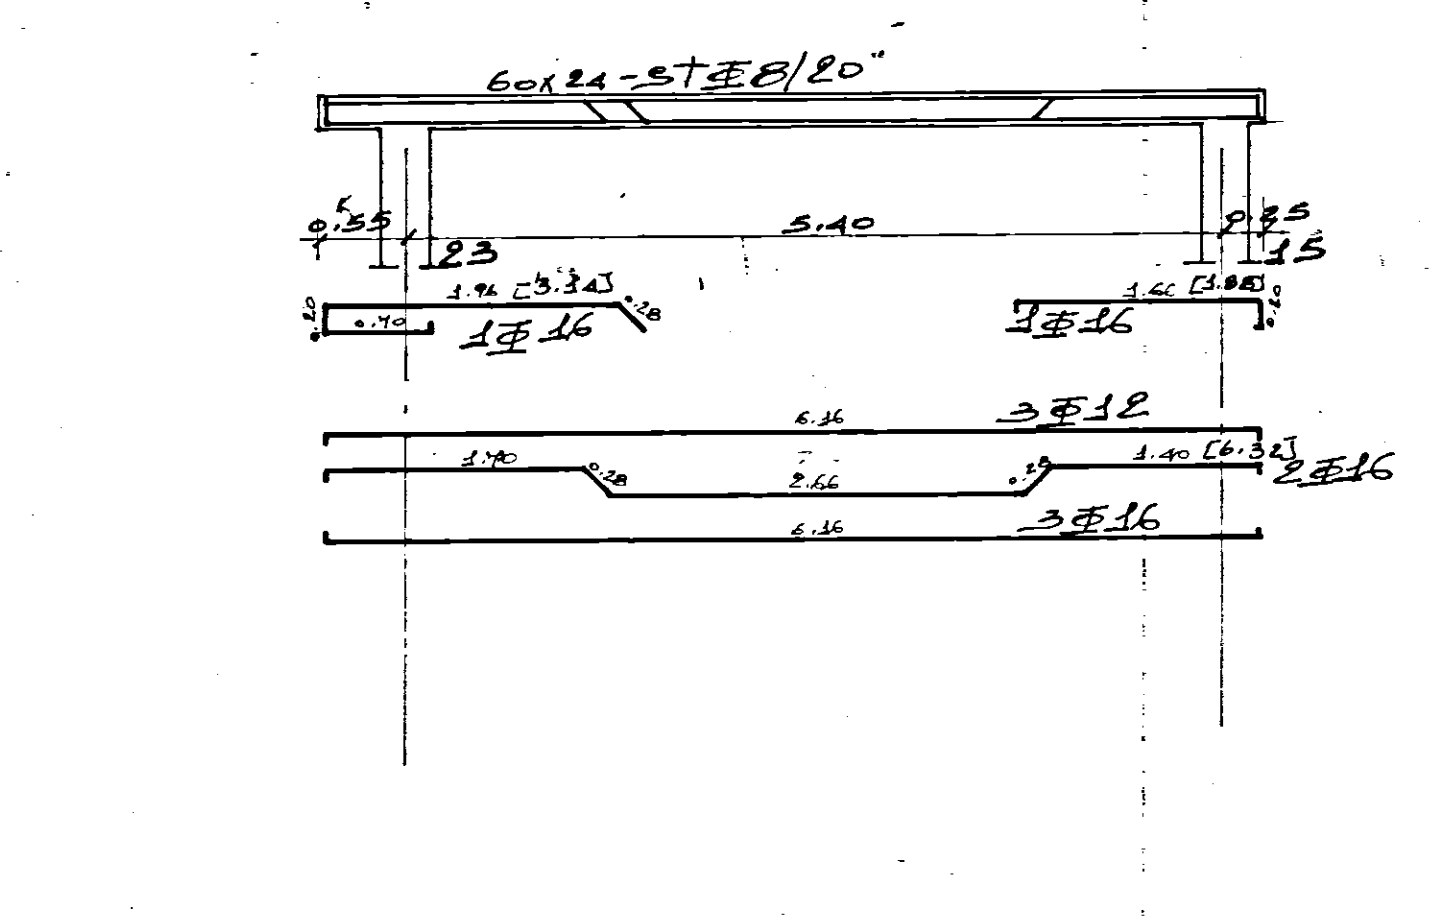
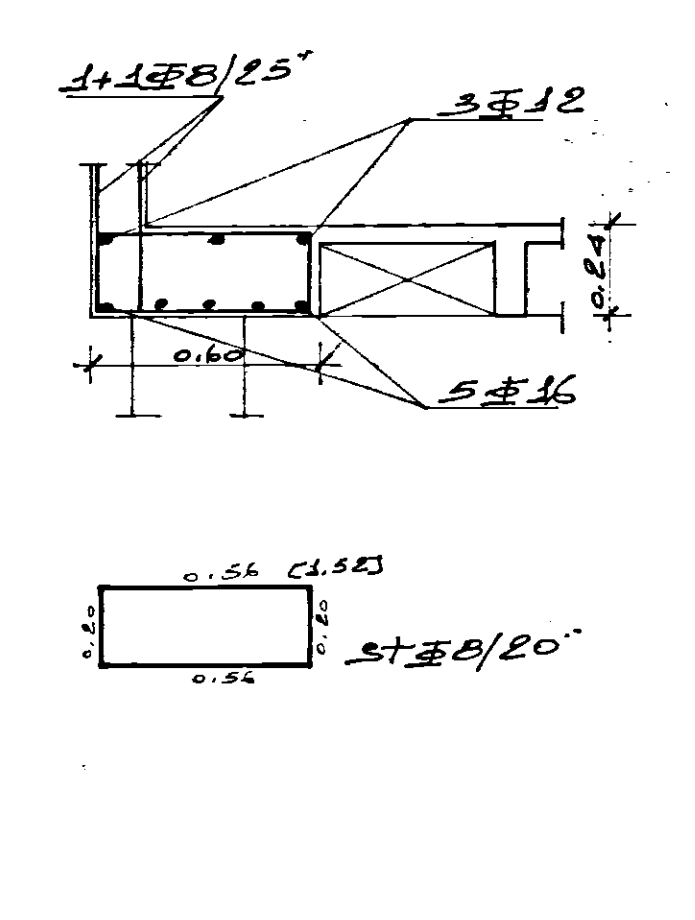
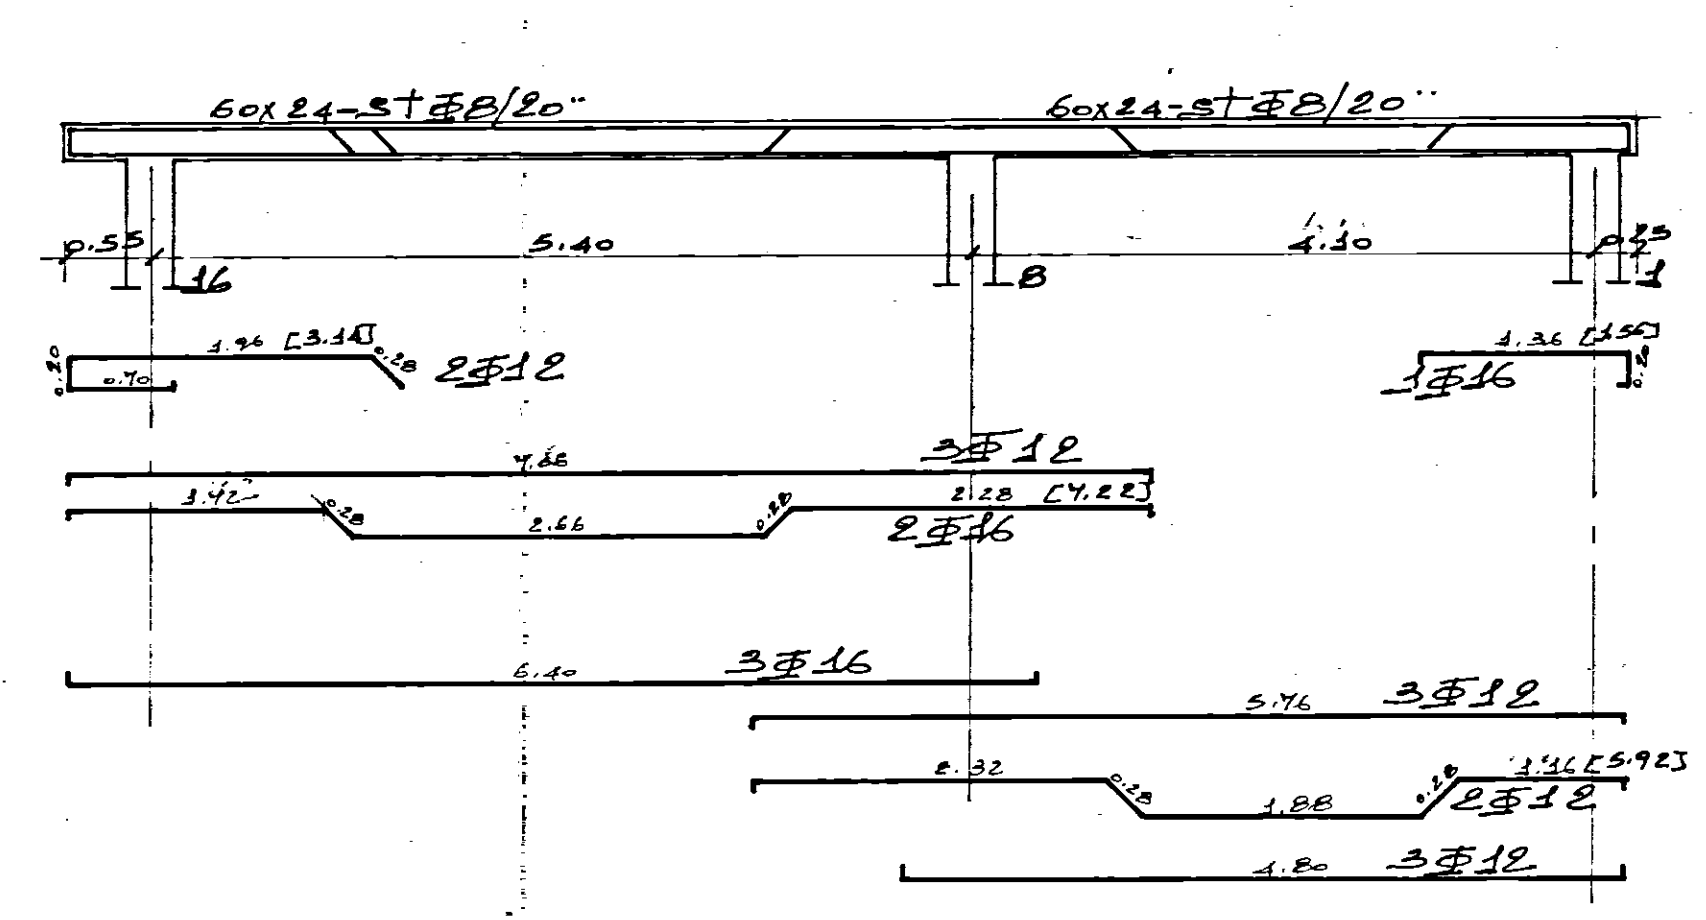


ST.P.I.	Redatto ing. A. MALDARI	Disegnato	Verificato
Studio Tec. prof. Ingegneria BRINDISI	I.A.C.P.		Agg.
via Palestro 42 tel. 26036	COSTRUZIONE CASE POPOLARI IN ERGHE (BR)		Impresa sig. ANTONIO RIBEZZI - BRINDISI
	ARMATURE TRAVI DI COPERTURA	8	Rapp. 1:50 1:20
			Ferro: Fe b 44 Cem. 3 gl. 425

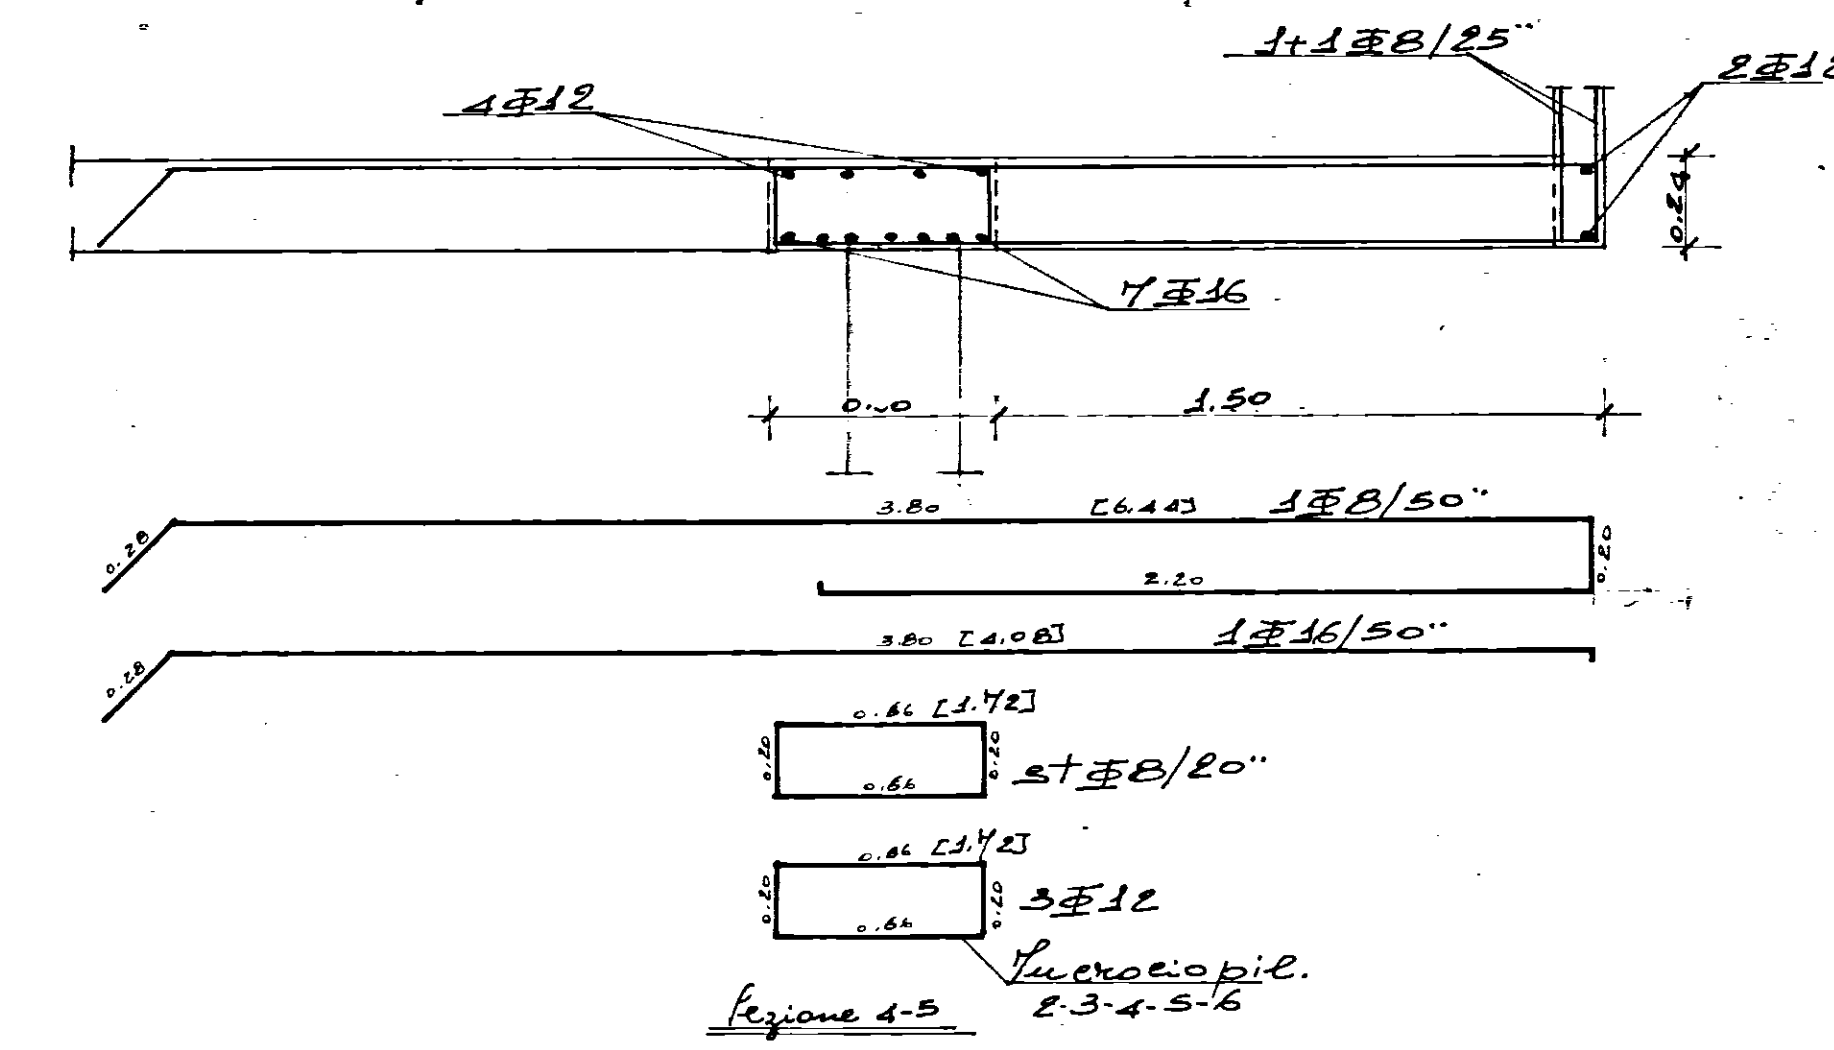

Regione 14-15

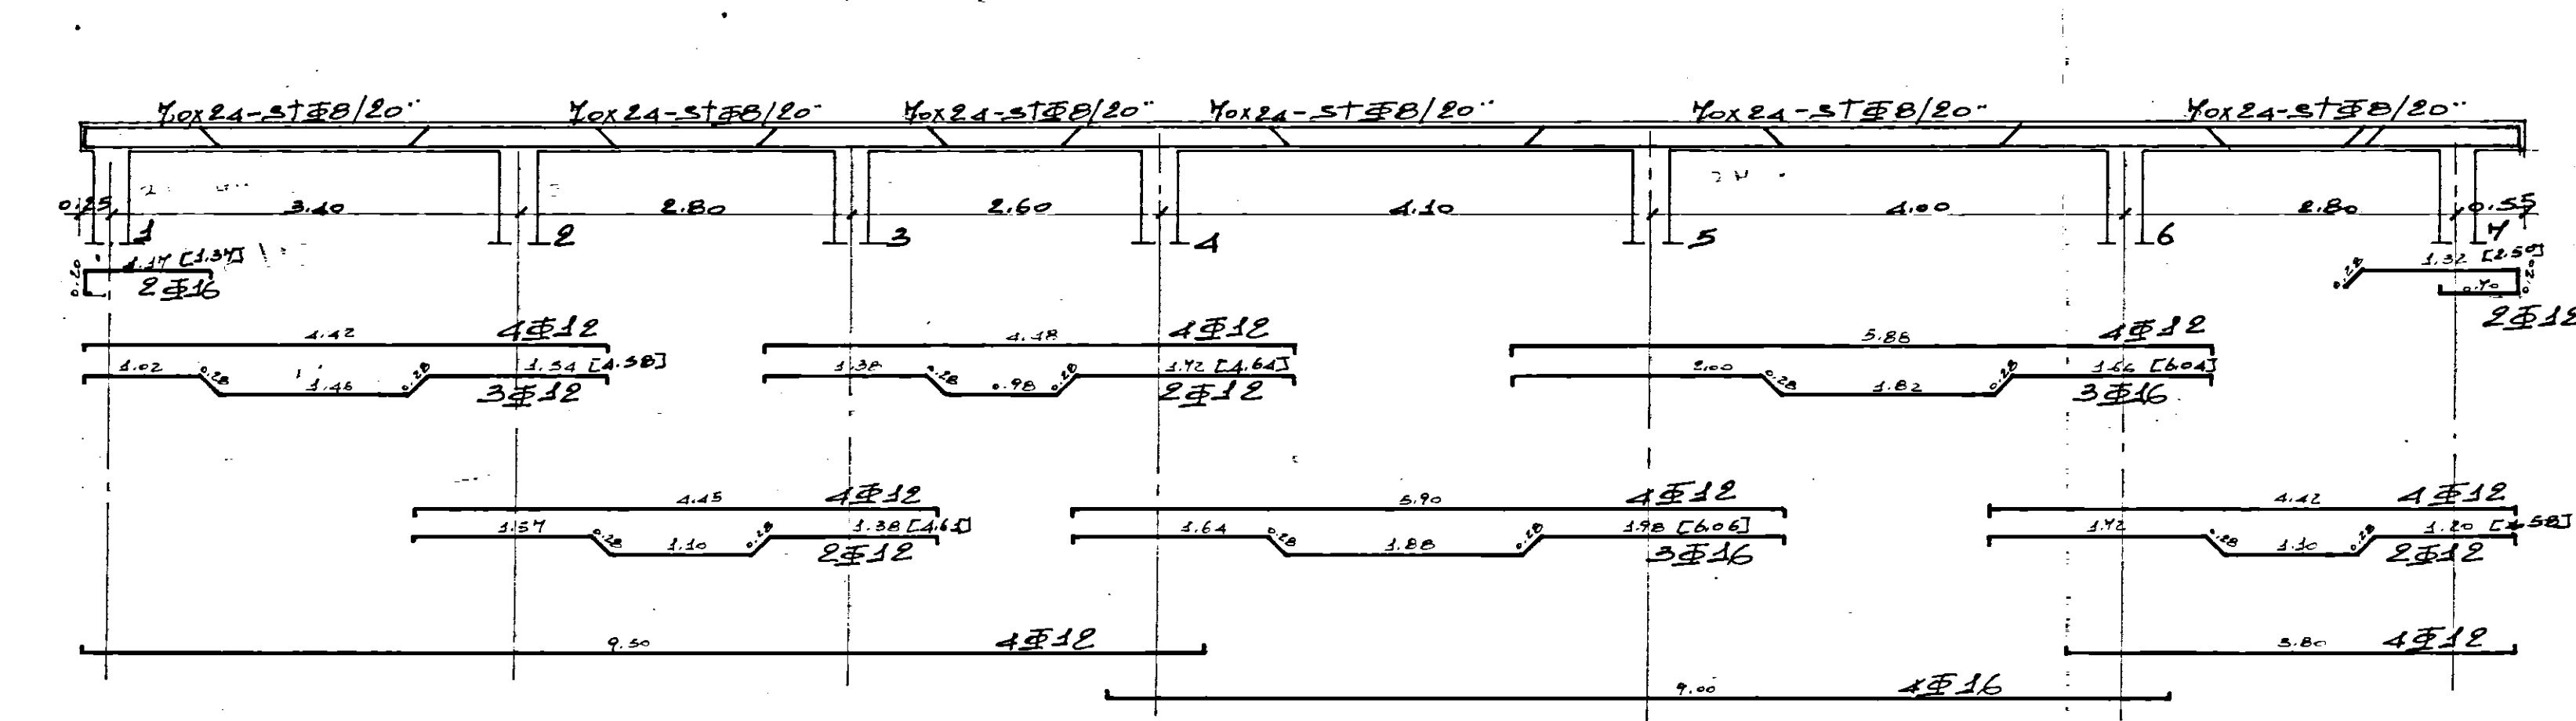

Regione 14-15