


CASE PER LAVORATORI IN CEGLE M PAL - C - c/17867

PIANTA TRAM PORTA MIRETTI

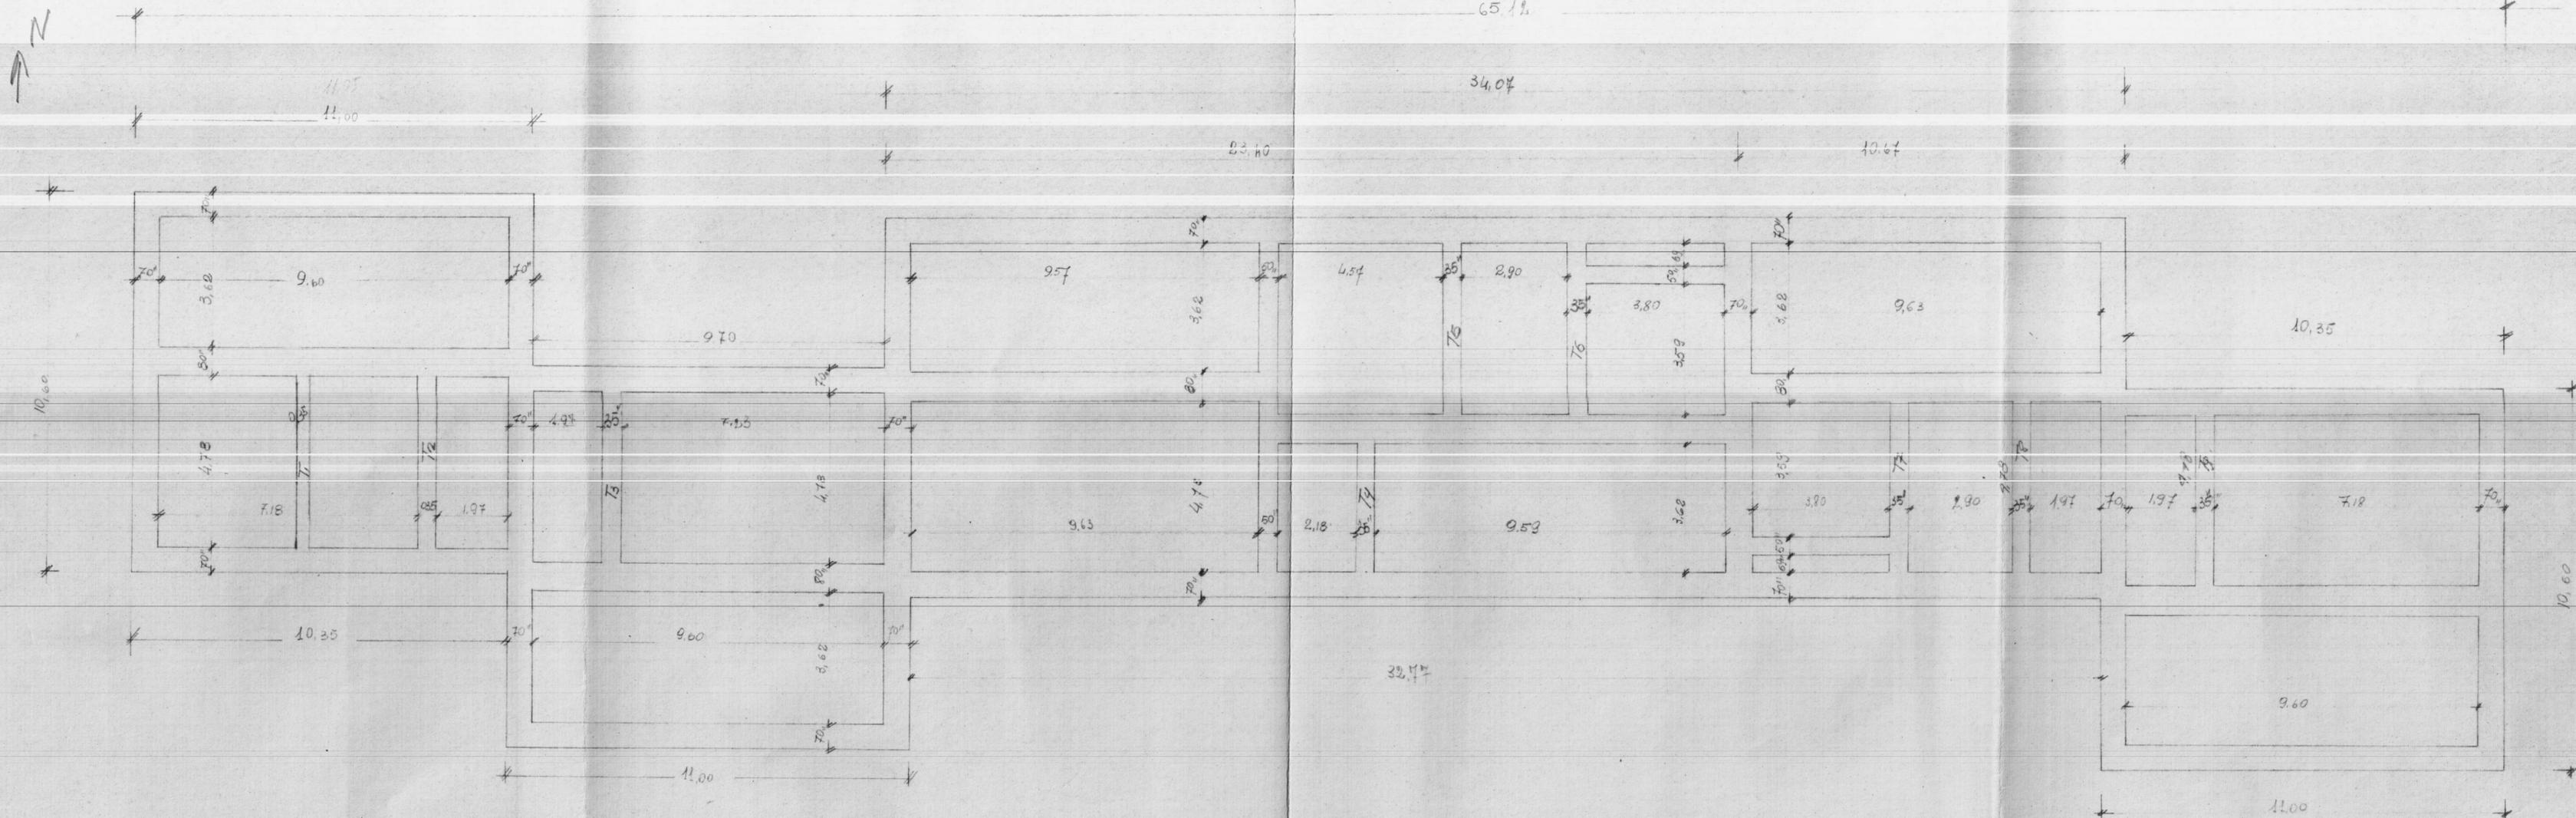

SCALA 1:100