


BRINDISI - VIA CASIMIRO

CASE POPOLARI A RISCATTO

Planimetria generale.

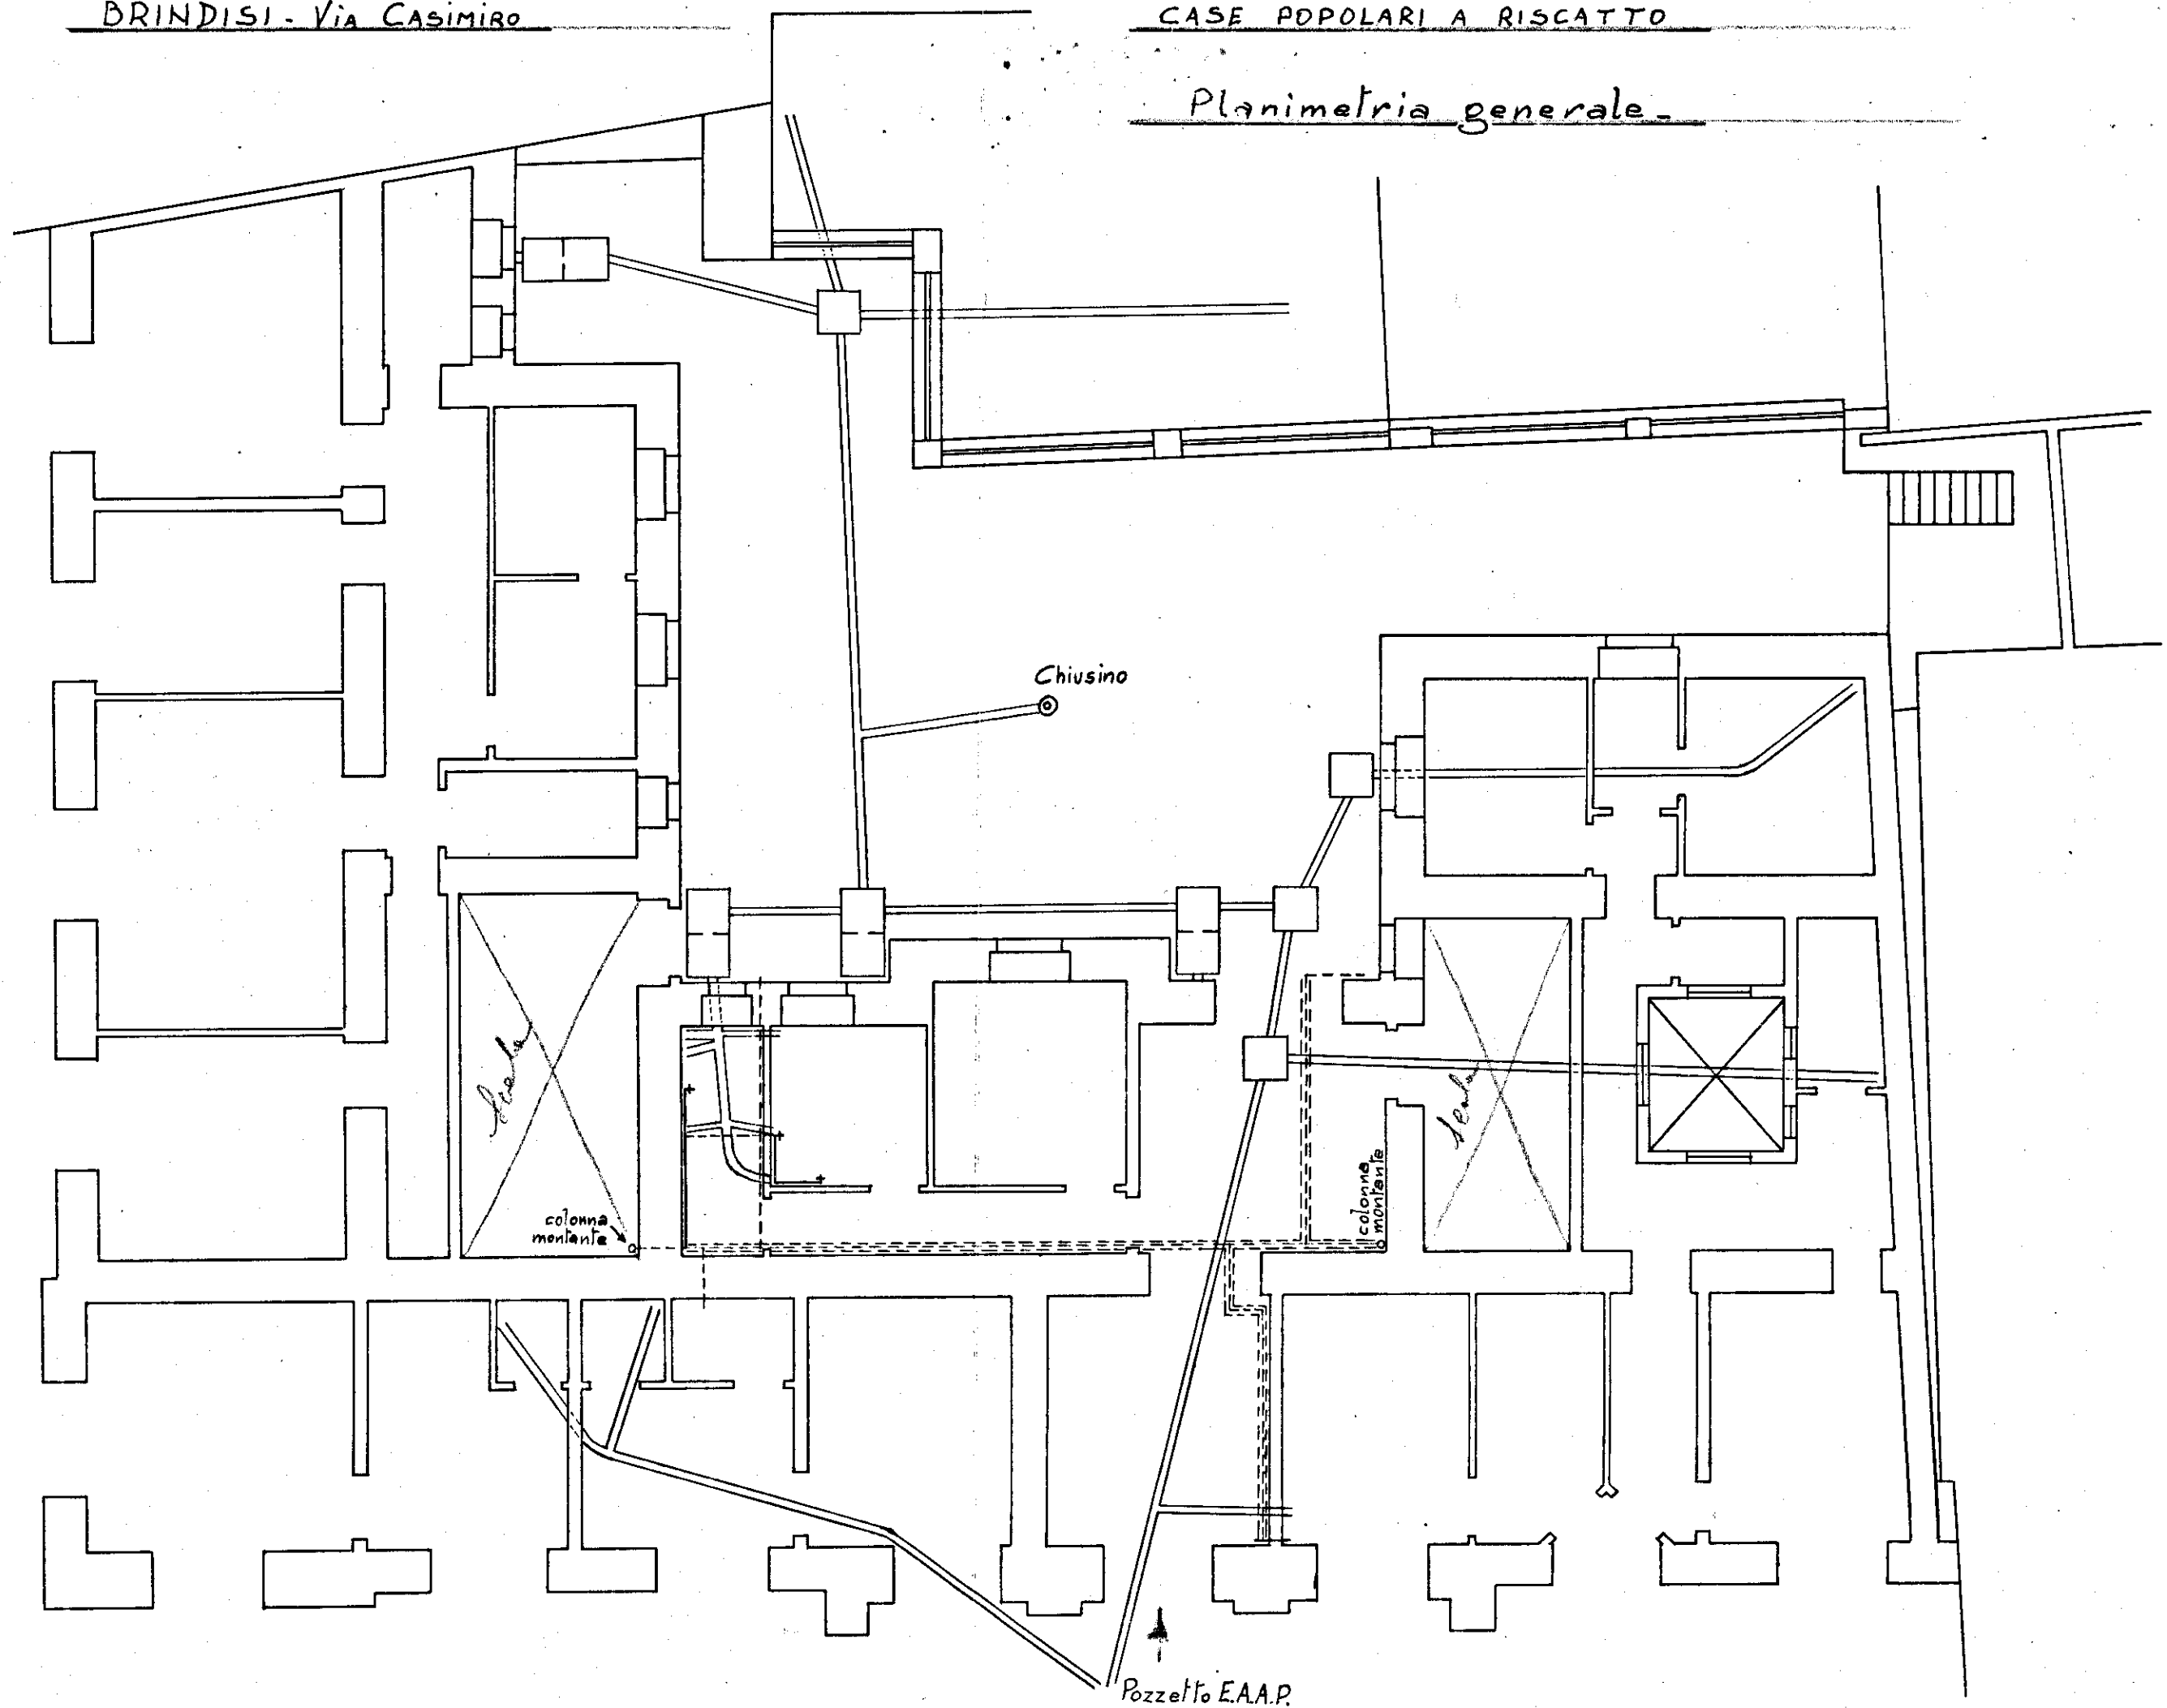

== Rete fognatura al piano terra; ===== Tubi di eternit di rivestimento dell'allaccio idrico interrato.
----- Allaccio idrico interrato; — Impianto idrico incassato nella muratura.