



1c

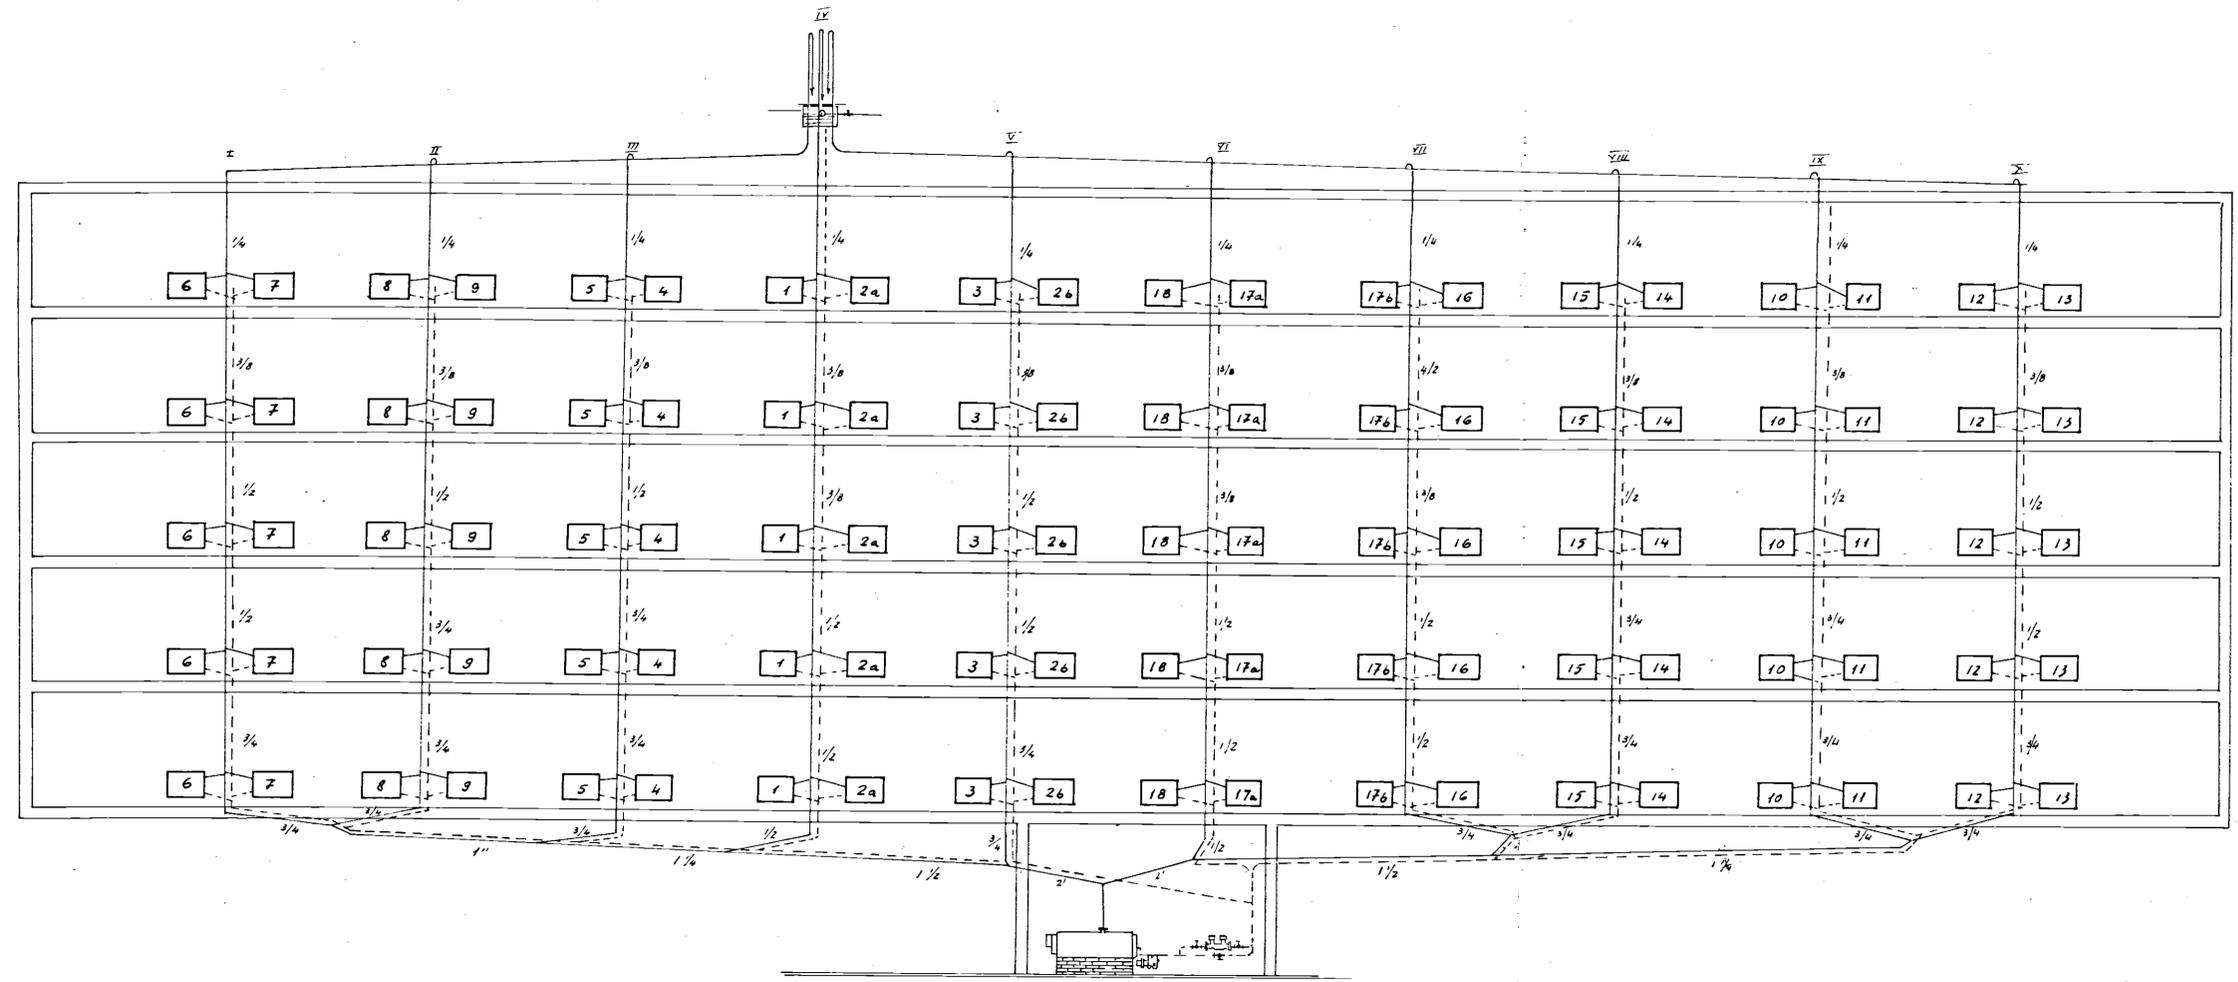

Schema centrale

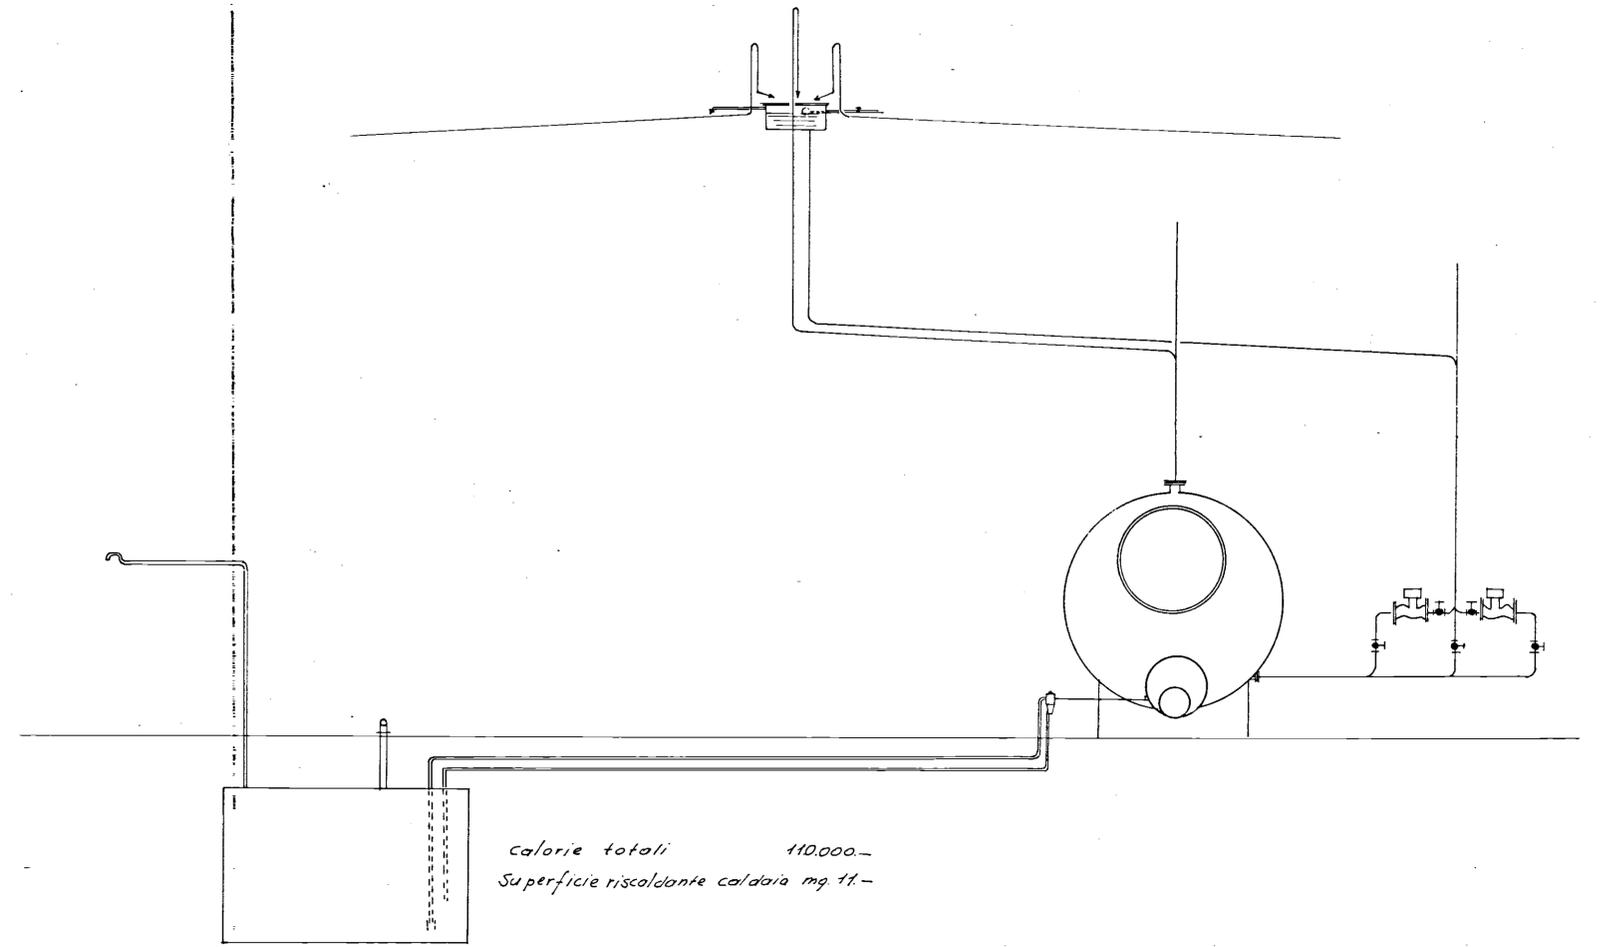

Gestione Case Lavoratori LEGGE 14-2-1963 n. 60	ART. 15/3	IACP STAZIONE APPALTANTE-BRINDISI
BRINDISI FABBRICATO SOCIALE COOP. YA. SPERANZA ALLA VIA H. NICHELE		
IMPIANTO TERMICO - SCHEMA DISTRIBUZIONE 1:500 CENTRALE TERMICA		
dott. ing. Giuseppe Marasco	progettista	ALL. 2
ing. Nerina Vivarelli Scarascia	Impianti	
dott. ing. Giuseppe Marasco	Direttore Lavori	