
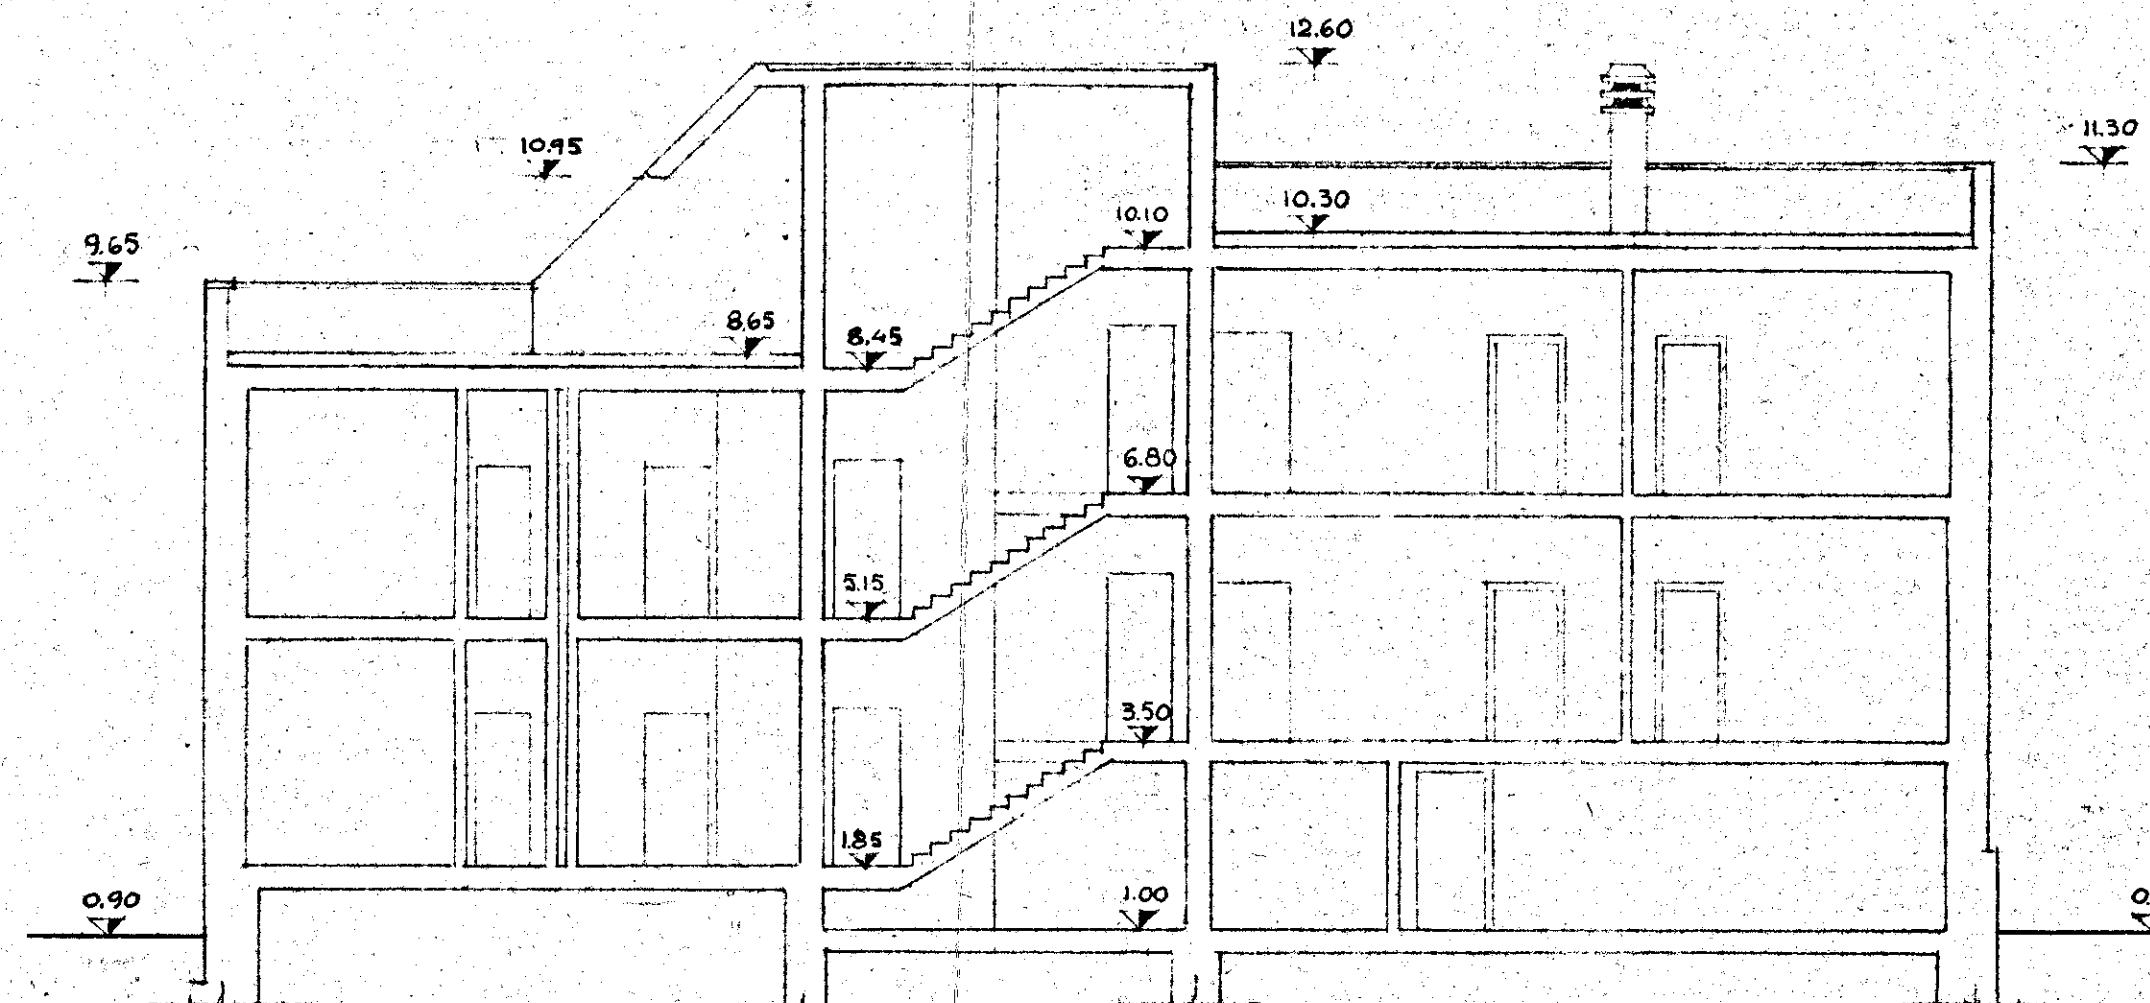
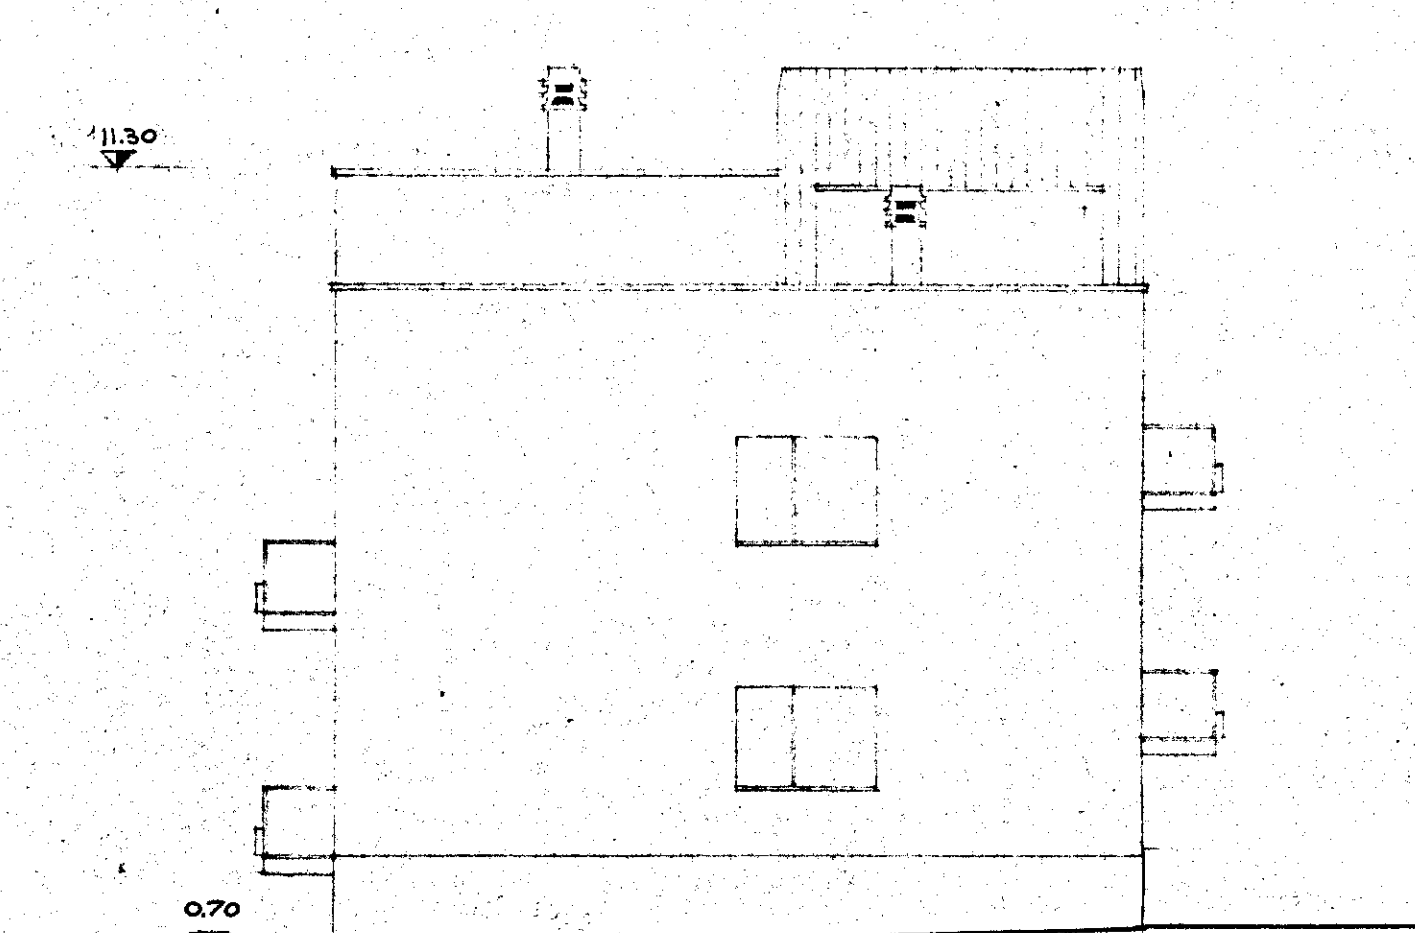
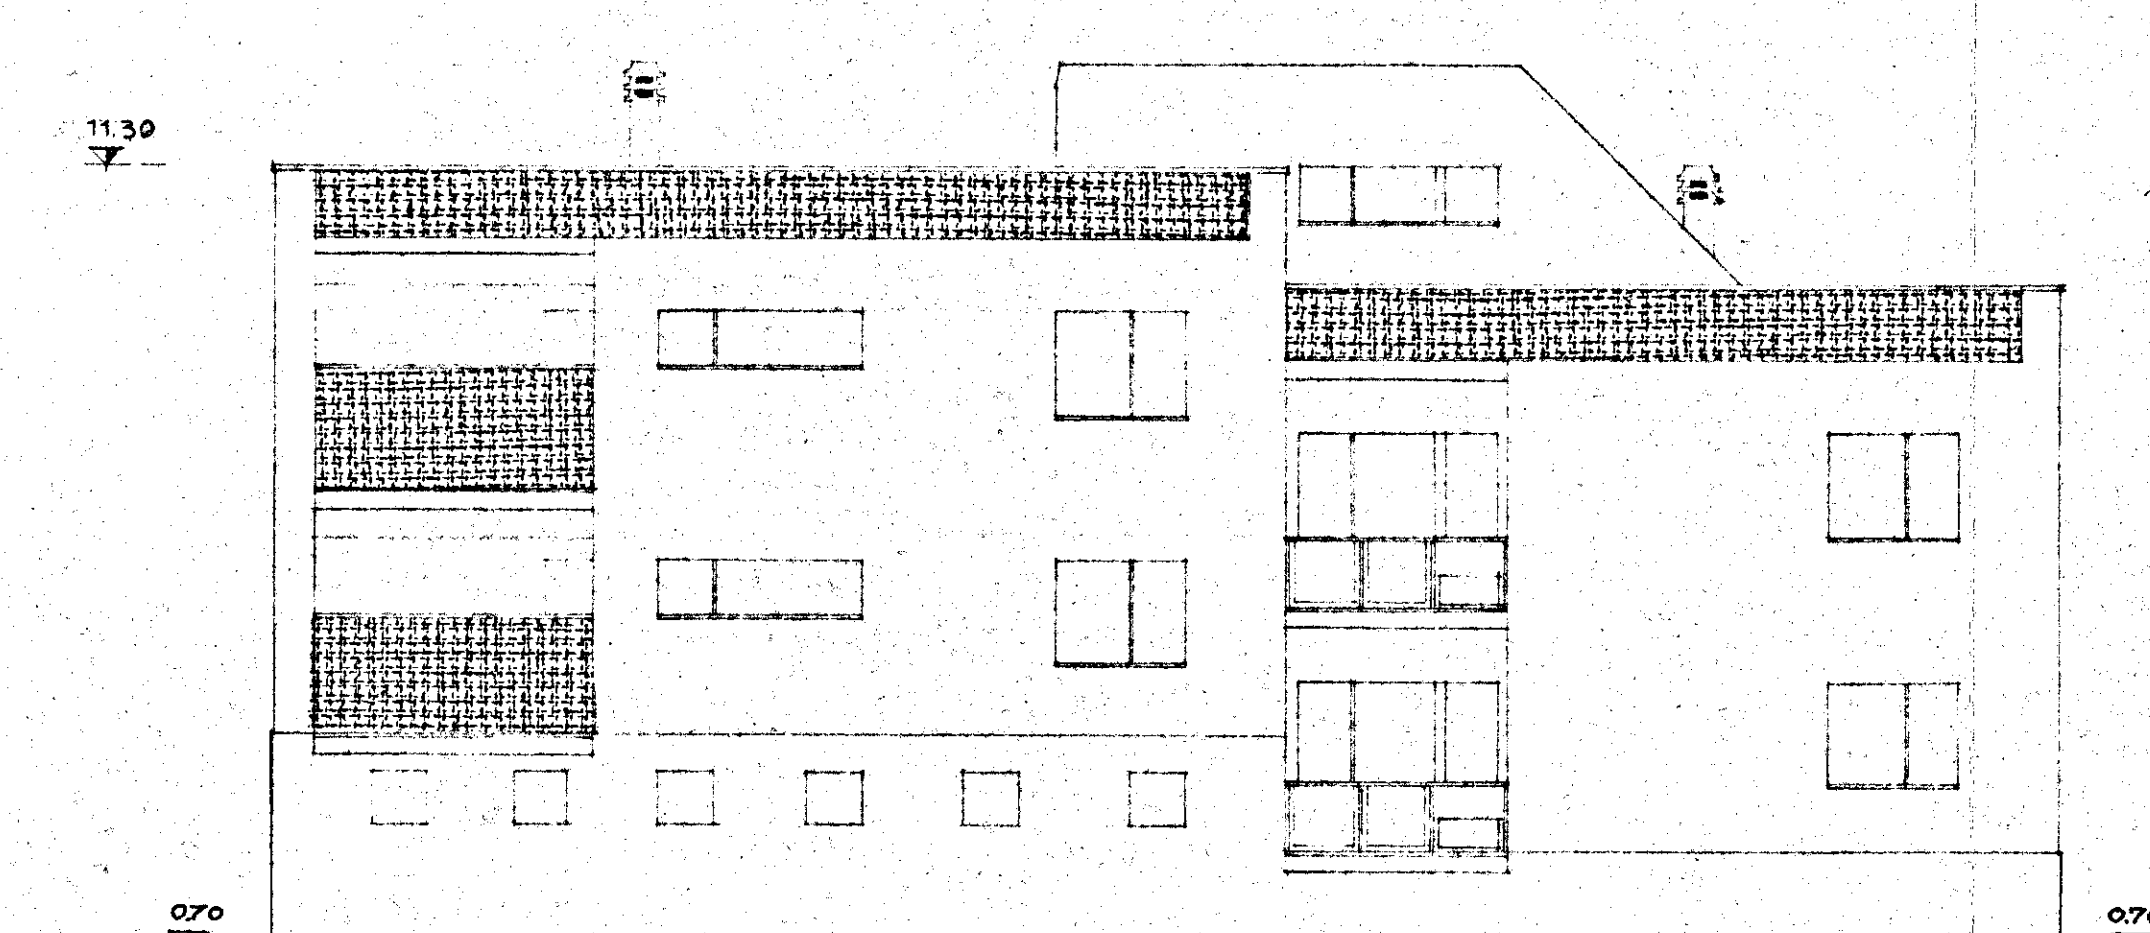
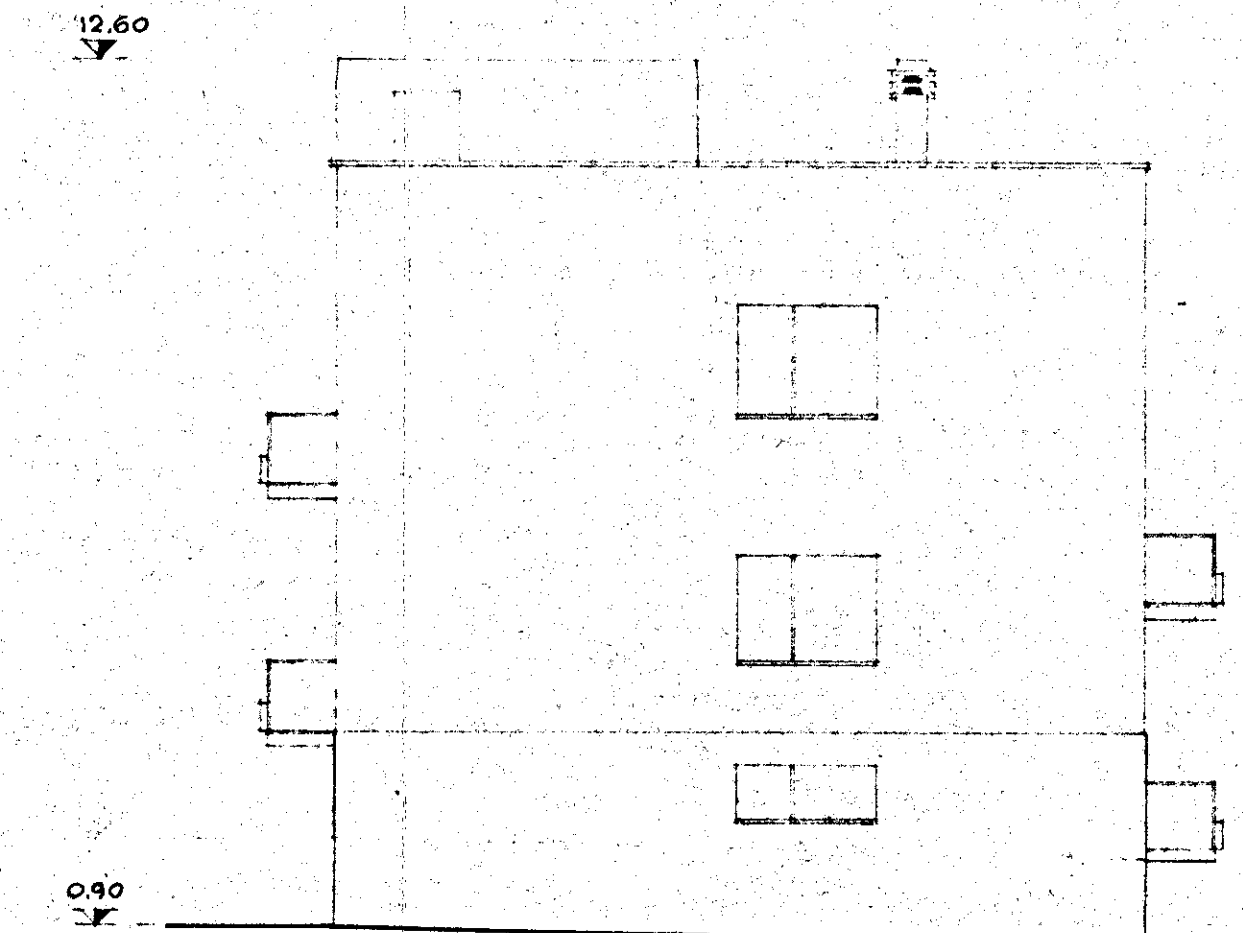


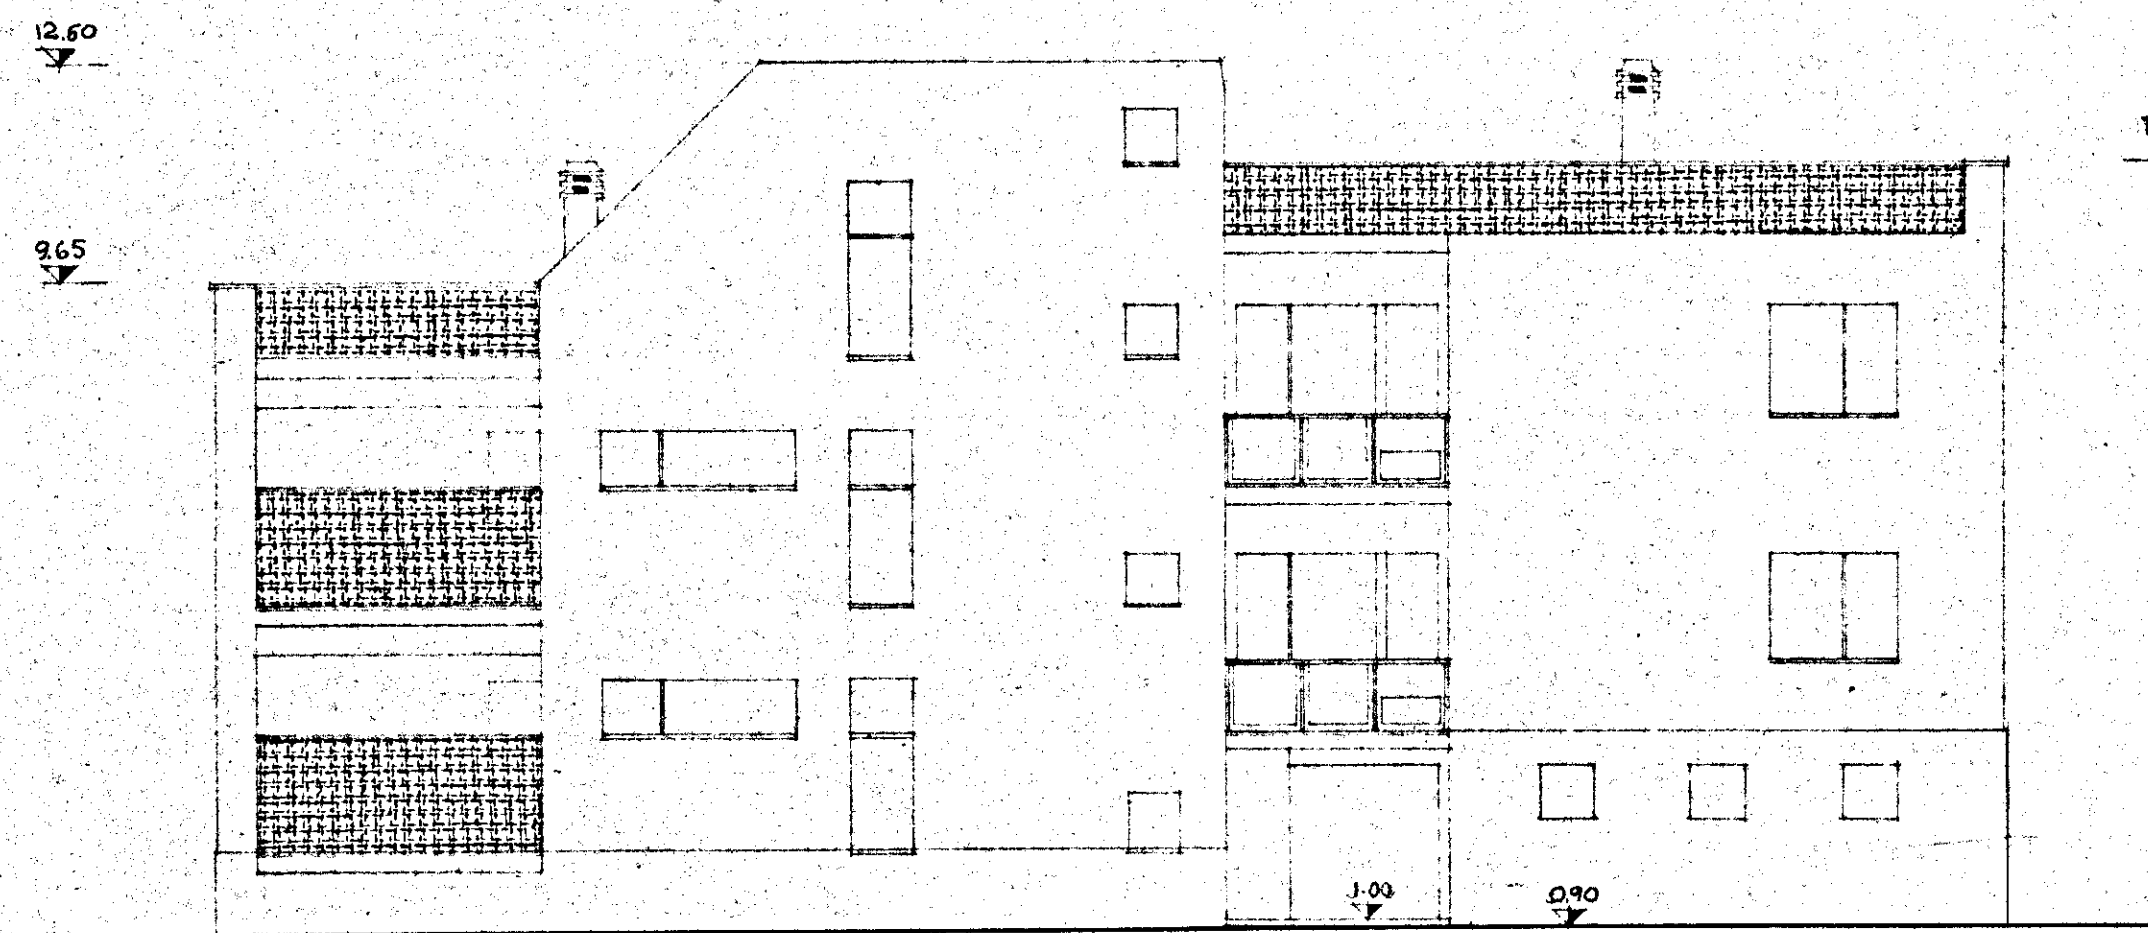

GESTIONE	GRUPPO ARCH. SPACCARELLI - RACCIN - BRUNO - MESPEGA - TAVOLETTI - ING. C. BACCIN	DIS. N°	1190
INA CASA	nucleo 1	EDIFICIO	"B"
2° SETTEMNIO	n. 7-8	TAV.	9
CASE IN		SERIE	274
ORIA		ROMA	
STAZIONE HPR	PROSPETTI: OVEST - NORD - EST - SUD -	RAPP. 1:100	10 GIUGNO 61
L.A.C.P.	SEZIONE A - B		
BRINDISI			

Il Capo Gruppo
 Prof. ATTILIO SPACCARELLI
 Architetto