


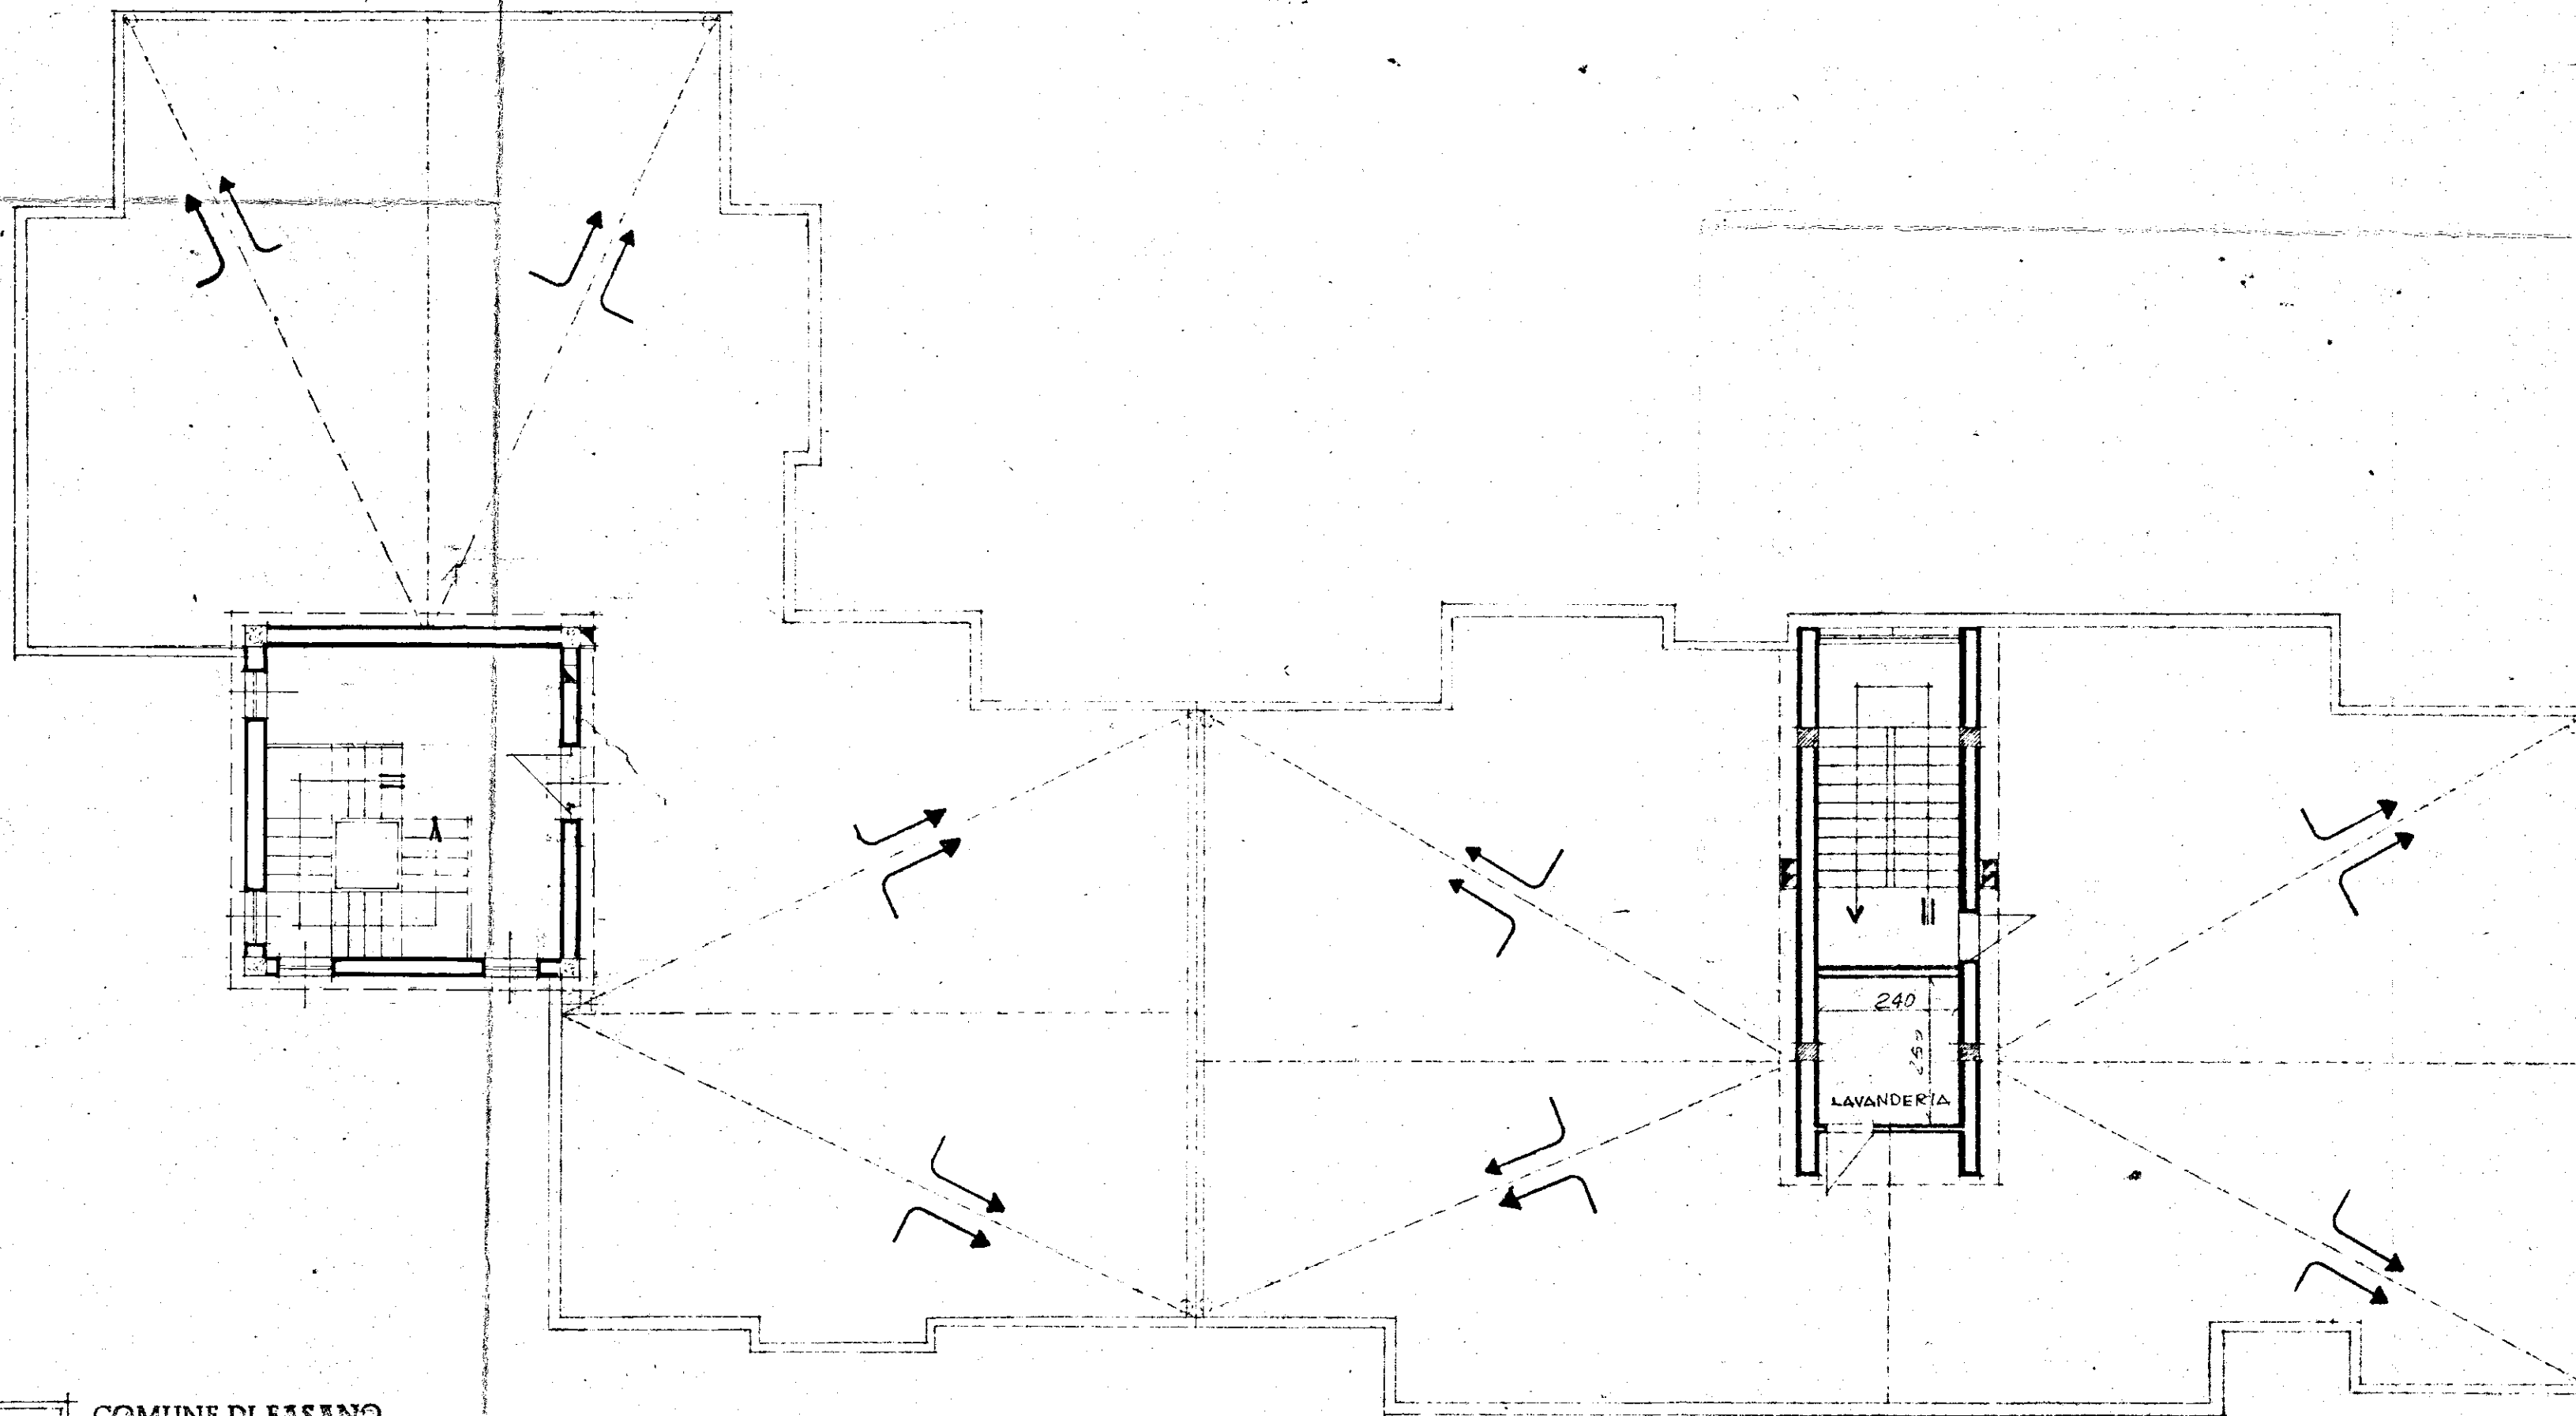

Pom



I.A.C.D.

BRINDISI

PROGETTO PER LA COSTRUZIONE DI CASE POPOLARI
IN FASANO-PIANO DIZONA 167

LEGGE 35-3-1968 - n. 422

PIANTA TERRAZZE (PAL. AD L)

UFFICIO TECNICO I.A.C.D.

COMUNE DI FASANO

VISTO: si approva

LI. 5-11-71

IL SINDACO

SINDACO SUDINO

