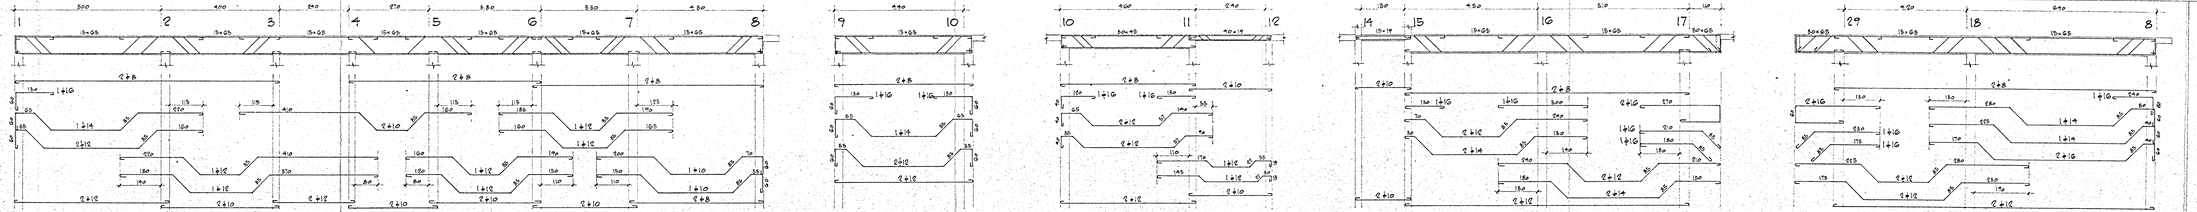

DATA	AGGIORNAMENTI	DISEGNATO

COOP. "LUNEDI" BRINDISI

ARMATURA TRAVI
COPERTURA ATTICO

DIS. N° 46812

	SCALA	DISEGNATO
CALCESTRUZZO R_ck ≥ 250 kg/cm²	1:50	FG
CEMENTO TIPO 750 A 300 kg/m³	DATA	
FERRO AQ 50-60	1/4/67	